

NOTA: TODAS LAS MEDIDAS DEBERAN SER VERIFICADAS EN OBRA


PLANTA BAJA CONJUNTO

|  |   |                                  |
|--|---|----------------------------------|
|  | TRABAJO: LOMA CERCADA   | PLANO<br><b>01</b><br>00-00-2022 |
|  | COMITENTE: RAMPILLON  |                                  |
|  | PLANO: XXX - esc. 1:200   |                                  |
|  | SCPA - El paseo de la costanera - 809 2406593 - chdddom@gmail.com |                                  |





VISTA OESTE 2-2

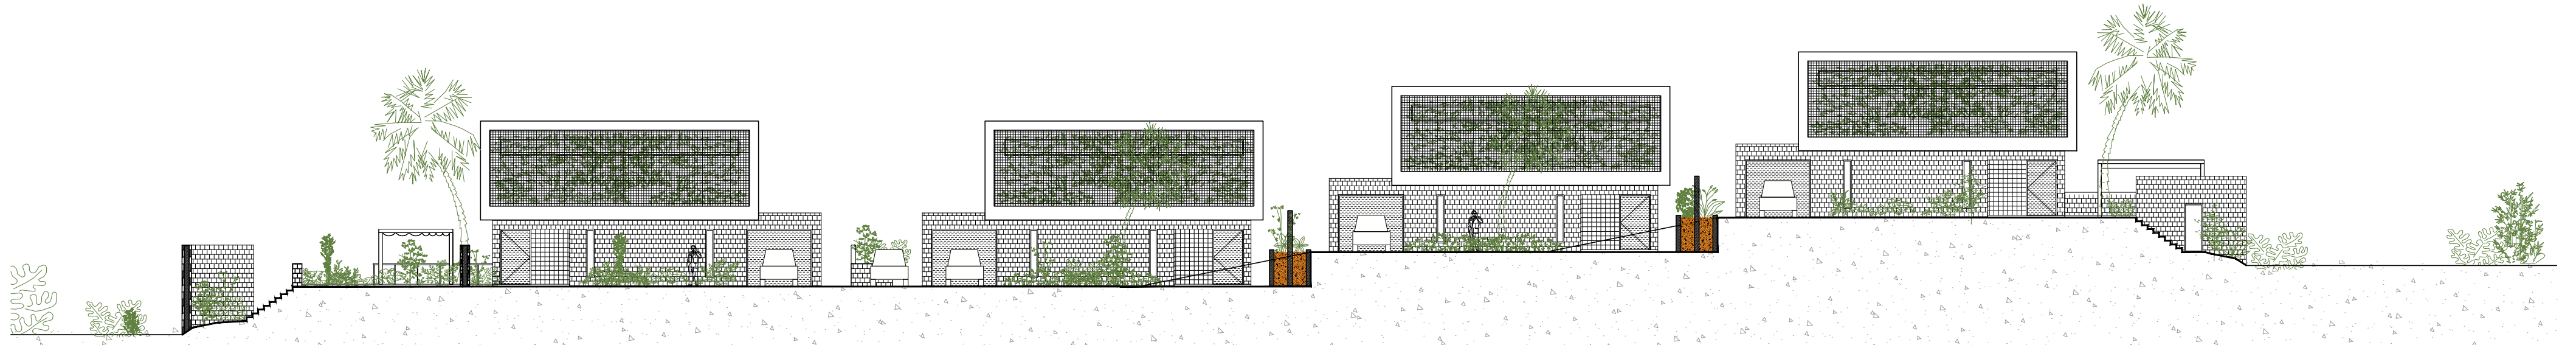

VISTA ESTE - INGRESO 5-5




CORTE 7-7


NOTA: TODAS LAS MEDIDAS DEBERAN SER VERIFICADAS EN OBRA

|  |  |                                  |
|--|--|----------------------------------|
|  | TRABAJO: LOMA CERCADA  | PLANO<br><b>02</b><br>00-00-2022 |
|  | COMITENTE: RAMPILLON   |                                  |
|  | PLANO: XXX - esc. 1:200  |                                  |
|  | SCPA - El paseo de la costanera - 809 2406593 - chddom@gmail.com |                                  |




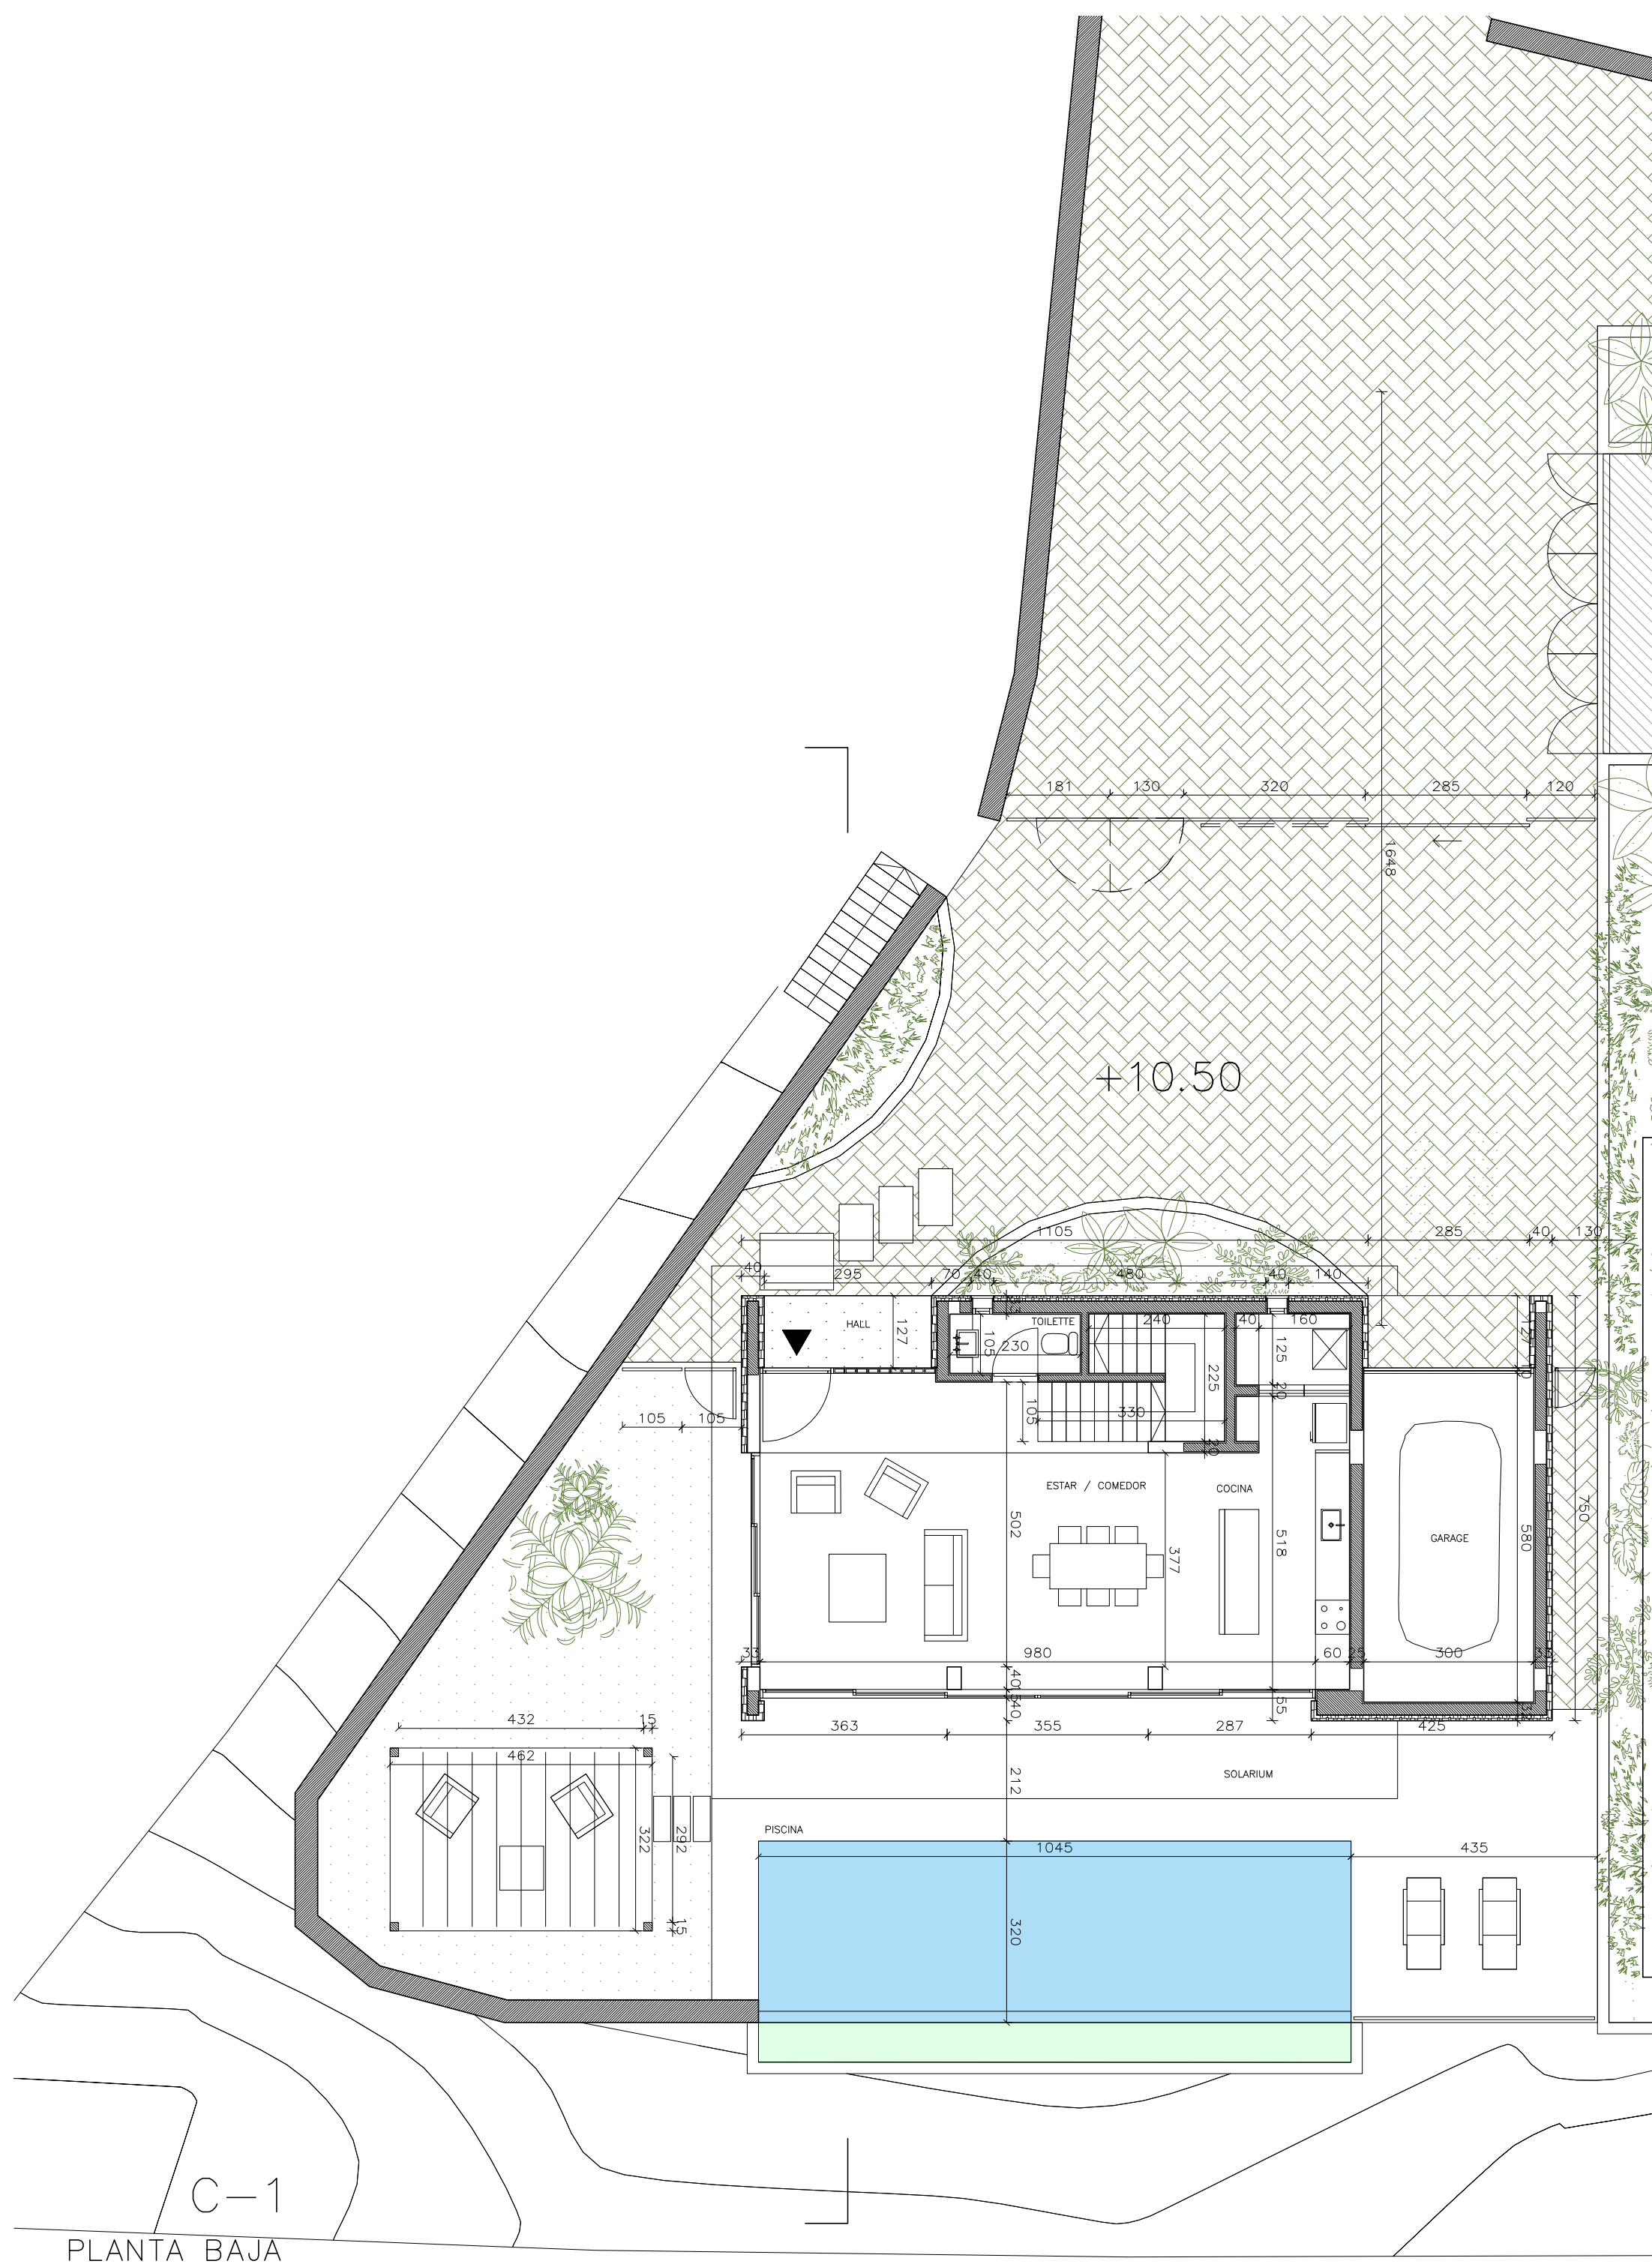


C-1  
PLANTA BAJA

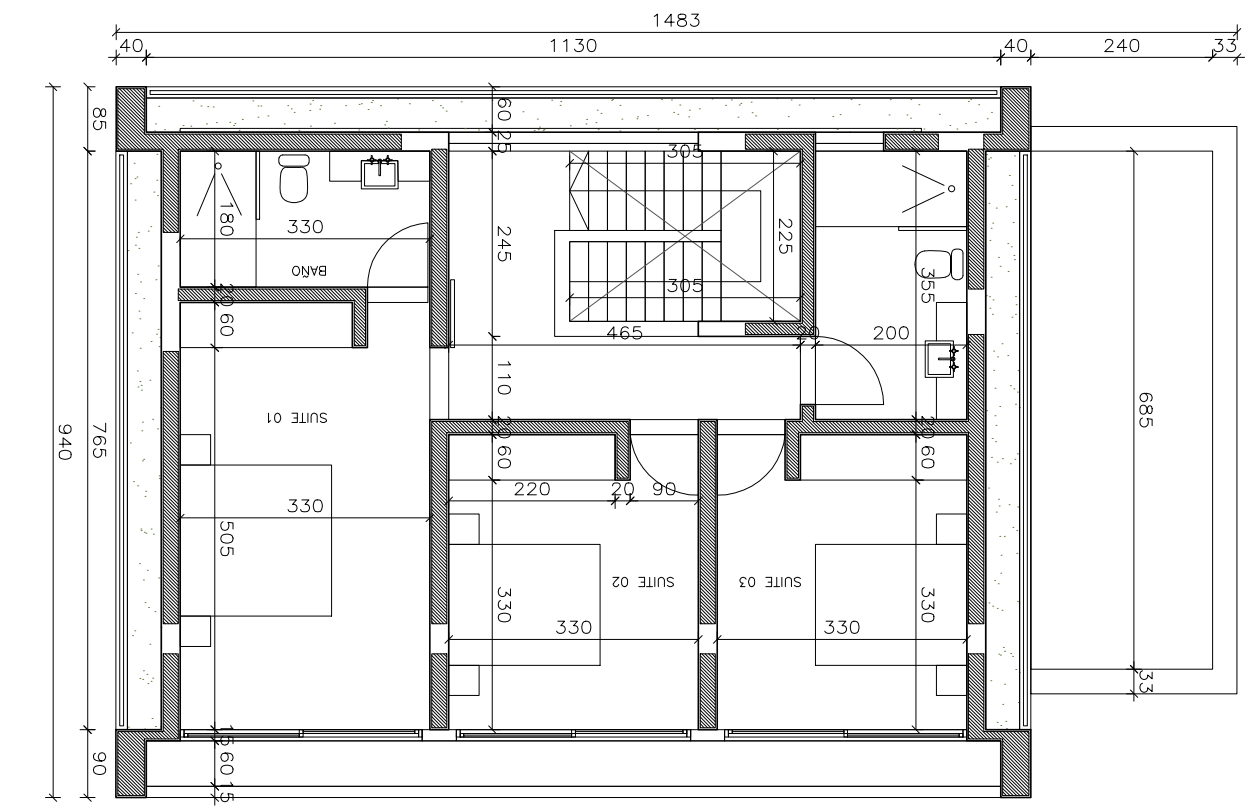

PLANTA ALTA

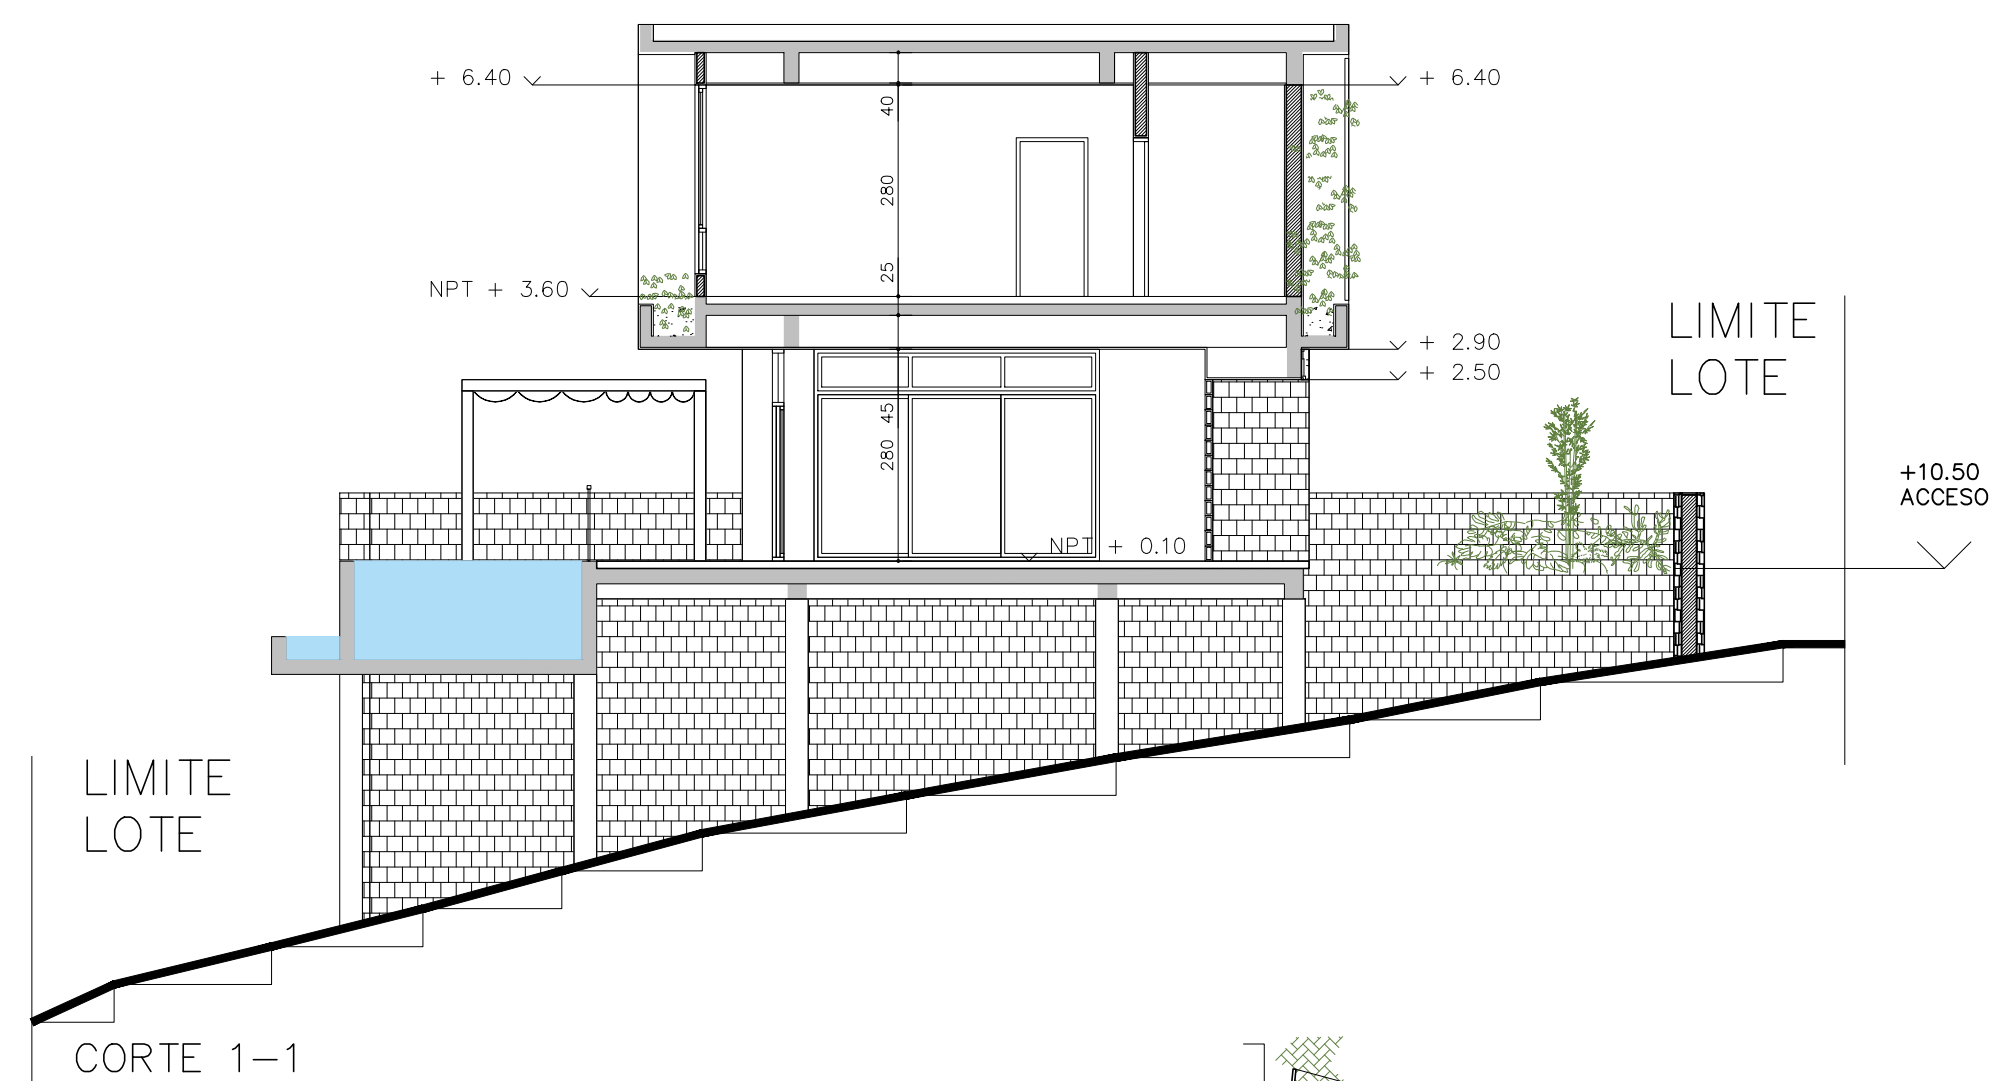

CORTE 1-1

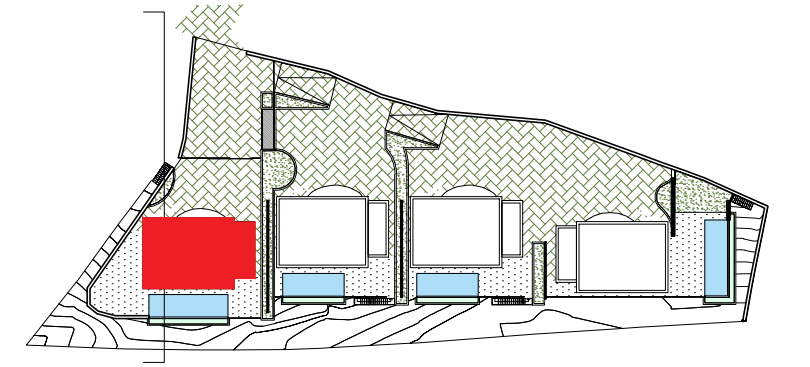

|  |   |            |
|--|---|------------|
|  | TRABAJO: LOMA CERCADA   | PLANO      |
|  | COMITENTE: RAMPILLON  | 03         |
|  | PLANO: XXX - esc. 1:100   | 00-00-2022 |
|  | SCPA - El paseo de la costanera - 809 2406593 - chdddom@gmail.com |            |





C-1  
INGRESO

|  |   |            |
|--|---|------------|
|  | TRABAJO: LOMA CERCADA   | PLANO      |
|  | COMITENTE: RAMPILLON  | 04         |
|  | PLANO: XXX - esc. 1:100   | 00-00-2022 |
|  | SCPA - El paseo de la costanera - 809 2406593 - chdddom@gmail.com |            |





C-1  
INGRESO

|  |   |            |
|--|---|------------|
|  | TRABAJO: LOMA CERCADA   | PLANO      |
|  | COMITENTE: RAMPILLON  | 05         |
|  | PLANO: XXX - esc. 1:100   | 00-00-2022 |
|  | SCPA - El paseo de la costanera - 809 2406593 - chdddom@gmail.com |            |





C-1

|  |   |            |
|--|---|------------|
|  | TRABAJO: LOMA CERCADA   | PLANO      |
|  | COMITENTE: RAMPILLON  | 06         |
|  | PLANO: XXX - esc. 1:100   | 00-00-2022 |
|  | SCPA - El paseo de la costanera - 809 2406593 - chdddom@gmail.com |            |







C-1

|  |   |            |
|--|---|------------|
|  | TRABAJO: LOMA CERCADA   | PLANO      |
|  | COMITENTE: RAMPILLON  | 07         |
|  | PLANO: XXX - esc. 1:100   | 00-00-2022 |
|  | SCPA - El paseo de la costanera - 809 2406593 - chdddom@gmail.com |            |




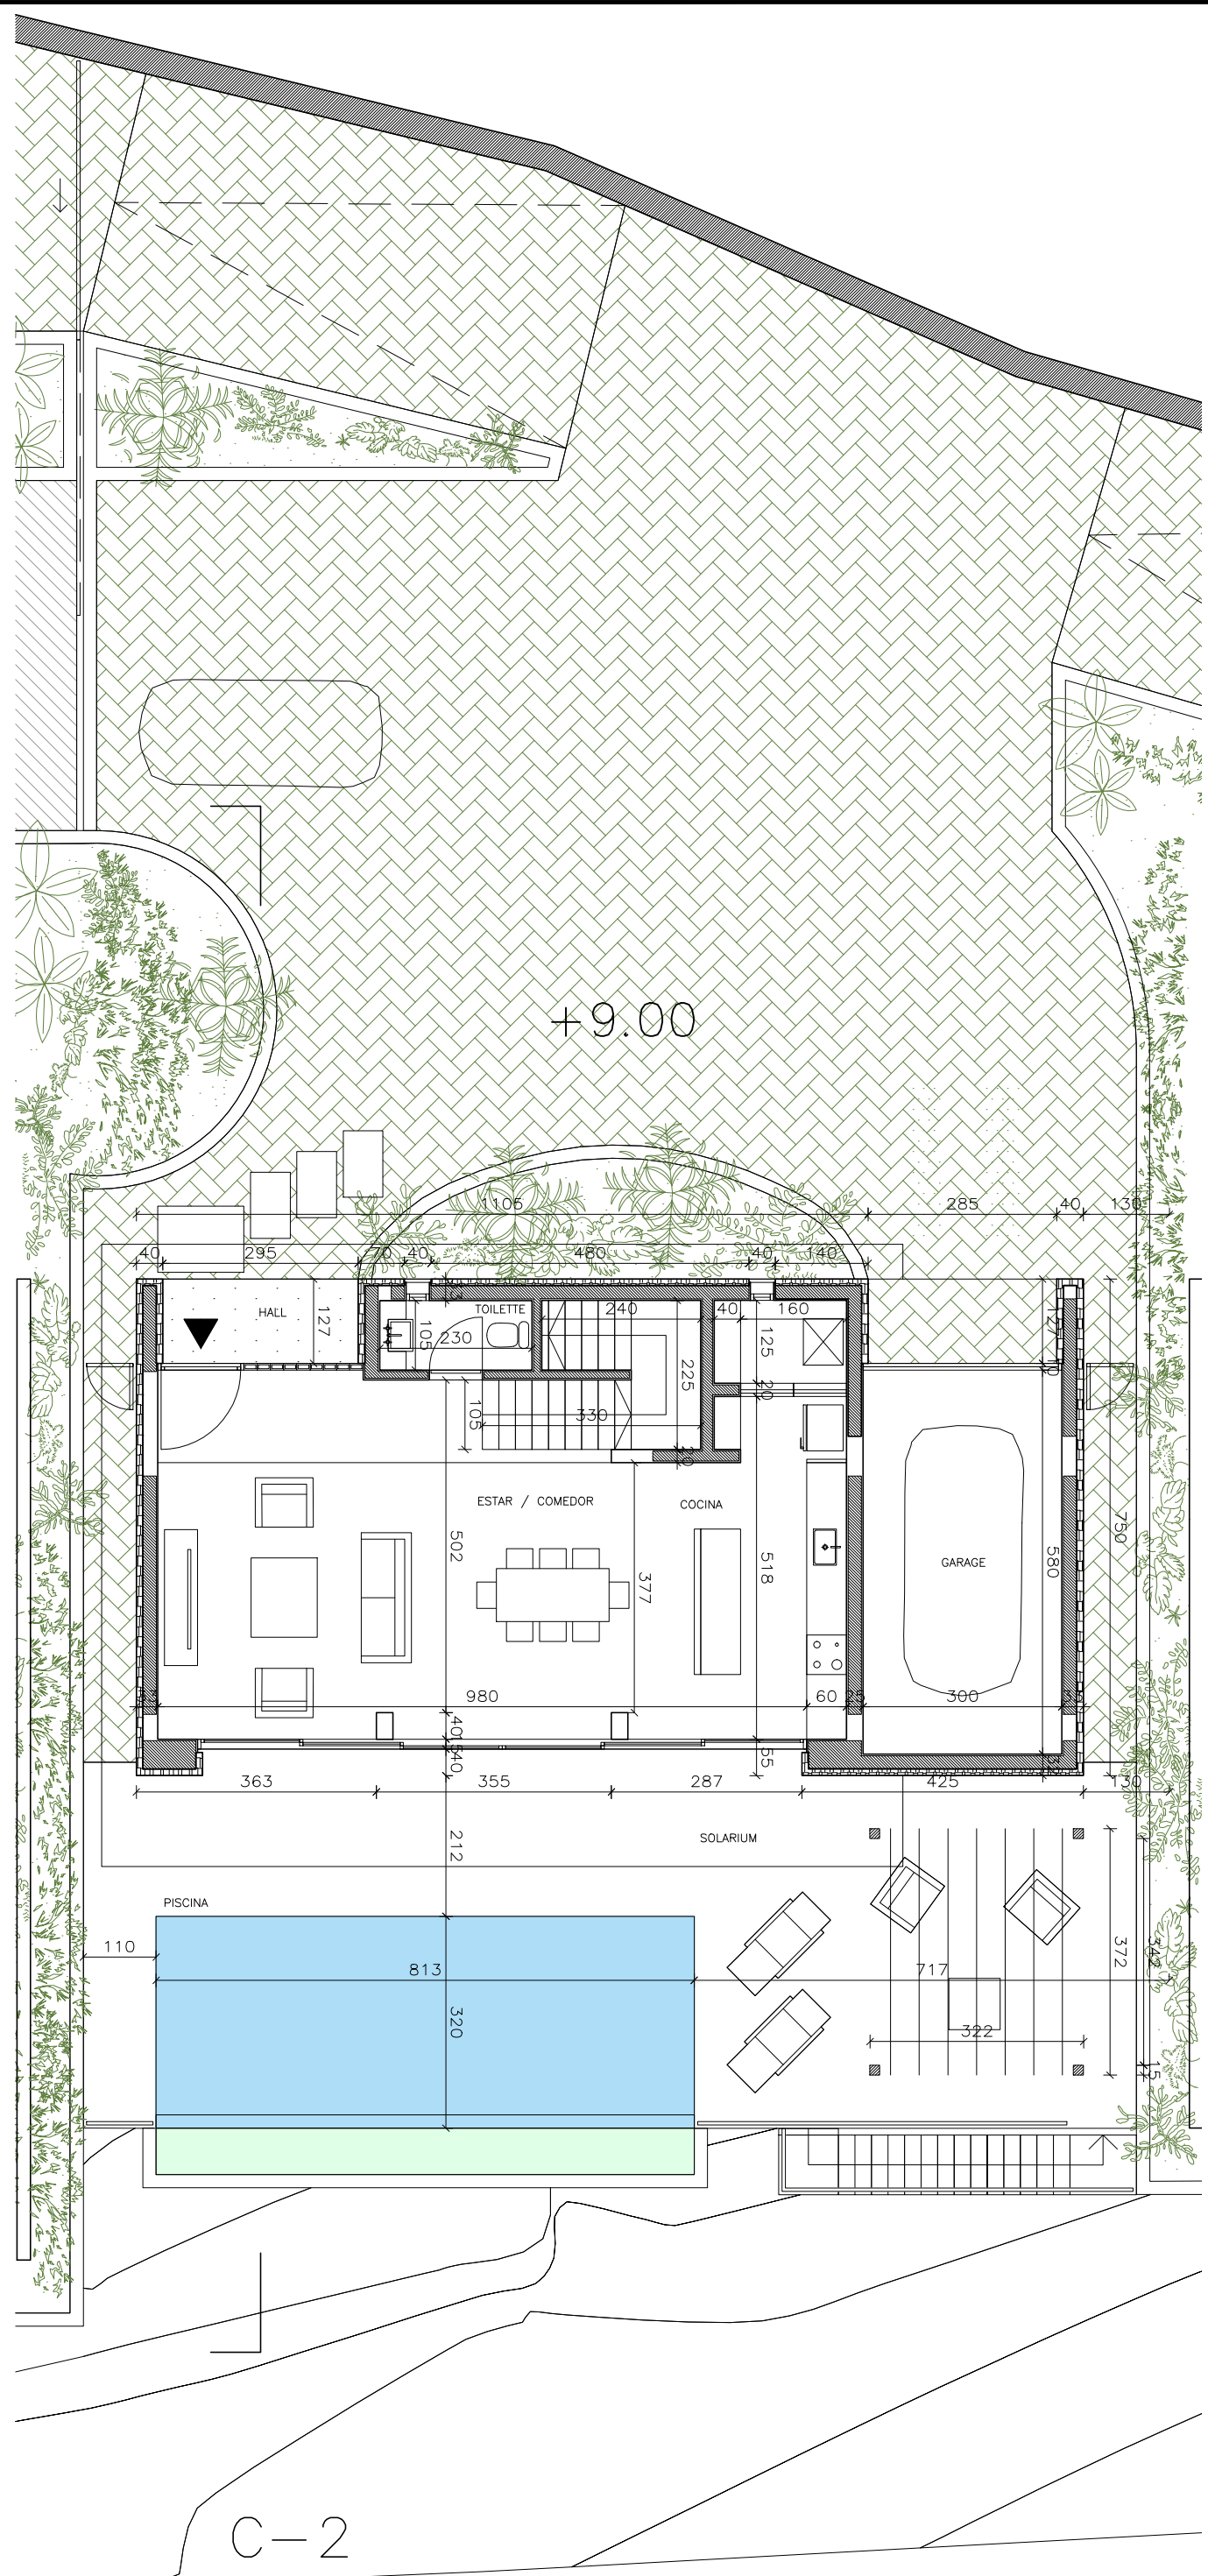


PLANTA BAJA

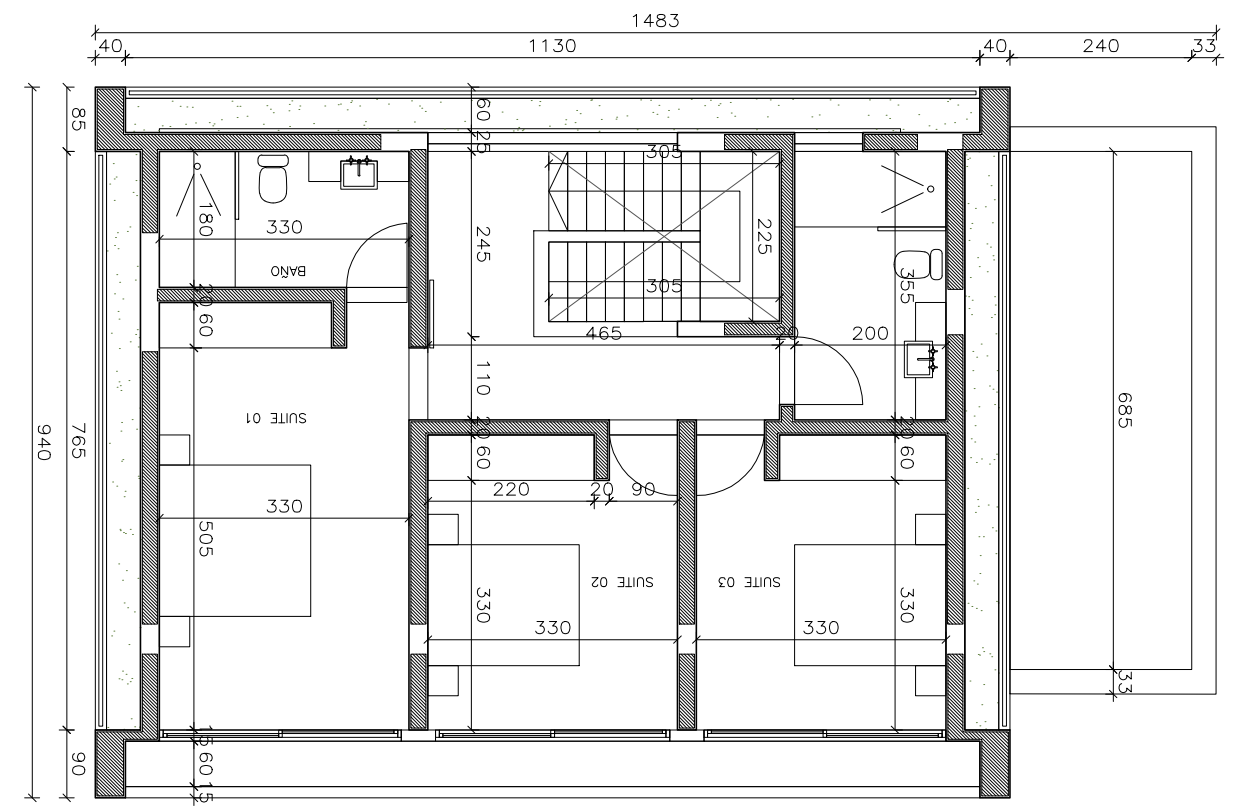

PLANTA ALTA

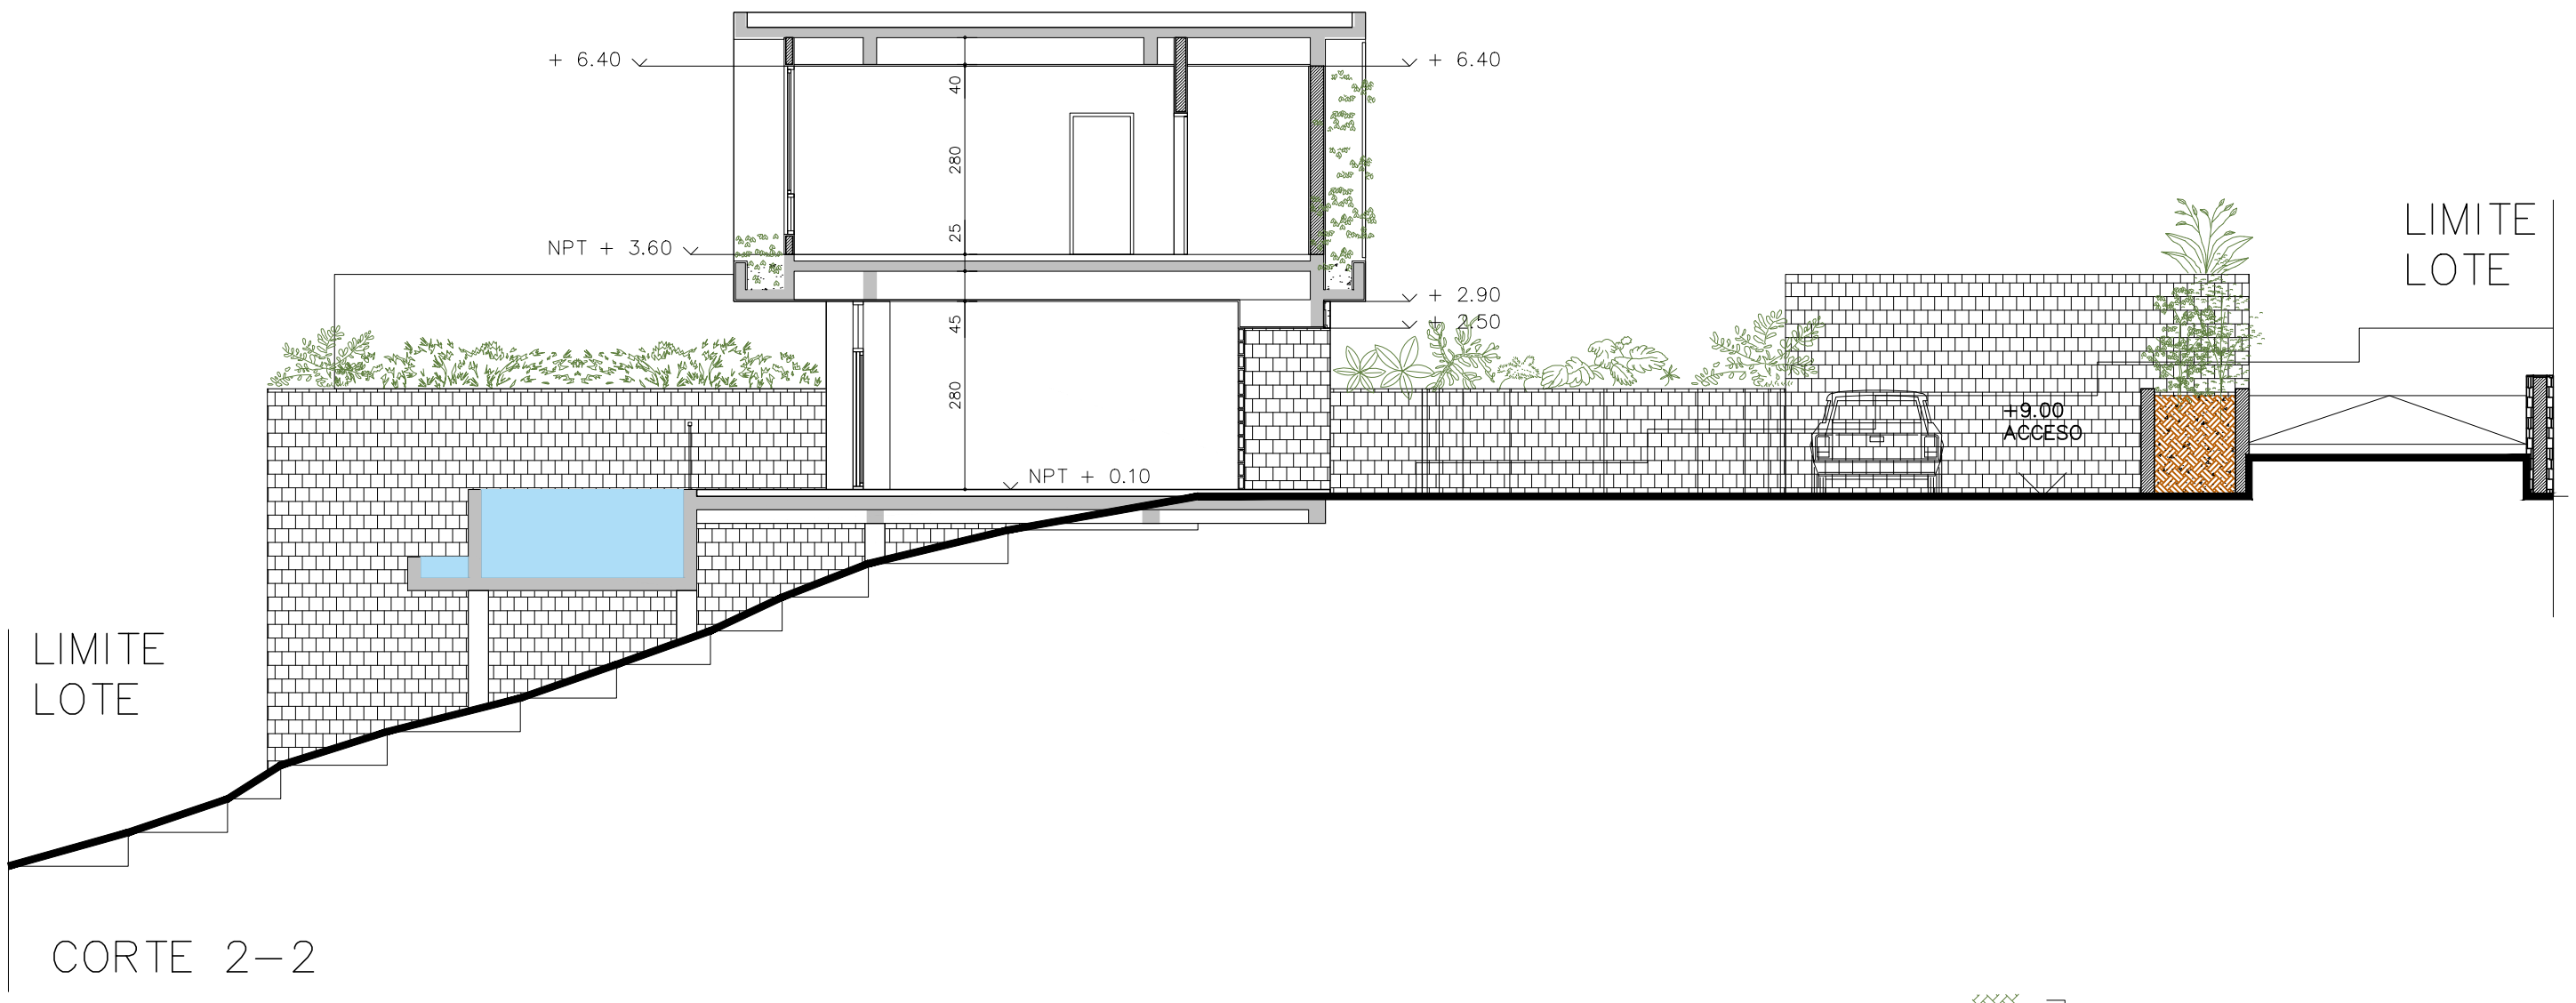

LIMITE LOTE  
CORTE 2-2

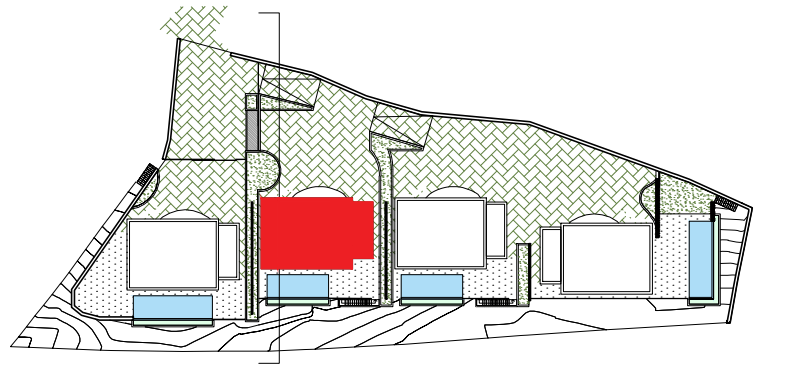

|  |   |            |
|--|---|------------|
|  | TRABAJO: LOMA CERCADA   | PLANO      |
|  | COMITENTE: RAMPILLON  | 08         |
|  | PLANO: XXX - esc. 1:100   | 00-00-2022 |
|  | SCPA - El paseo de la costanera - 809 2406593 - chdddom@gmail.com |            |





C-2  
INGRESO

|  |   |            |
|--|---|------------|
|  | TRABAJO: LOMA CERCADA   | PLANO      |
|  | COMITENTE: RAMPILLON  | 09         |
|  | PLANO: XXX - esc. 1:100   | 00-00-2022 |
|  | SCPA - El paseo de la costanera - 809 2406593 - chdddom@gmail.com |            |





C-2

|  |   |            |
|--|---|------------|
|  | TRABAJO: LOMA CERCADA   | PLANO      |
|  | COMITENTE: RAMPILLON  | 10         |
|  | PLANO: XXX - esc. 1:100   |            |
|  | SCPA - El paseo de la costanera - 809 2406593 - chdddom@gmail.com | 00-00-2022 |





C-2

|  |   |            |
|--|---|------------|
|  | TRABAJO: LOMA CERCADA   | PLANO      |
|  | COMITENTE: RAMPILLON  | 11         |
|  | PLANO: XXX - esc. 1:100   |            |
|  | SCPA - El paseo de la costanera - 809 2406593 - chdddom@gmail.com | 00-00-2022 |









C-3  
INGRESO

|  |   |            |
|--|---|------------|
|  | TRABAJO: LOMA CERCADA   | PLANO      |
|  | COMITENTE: RAMPILLON  | 13         |
|  | PLANO: XXX - esc. 1:100   | 00-00-2022 |
|  | SCPA - El paseo de la costanera - 809 2406593 - chdddom@gmail.com |            |





C-3

|  |   |            |
|--|---|------------|
|  | TRABAJO: LOMA CERCADA   | PLANO      |
|  | COMITENTE: RAMPILLON  | 14         |
|  | PLANO: XXX - esc. 1:100   | 00-00-2022 |
|  | SCPA - El paseo de la costanera - 809 2406593 - chdddom@gmail.com |            |







C-3

|  |   |            |
|--|---|------------|
|  | TRABAJO: LOMA CERCADA   | PLANO      |
|  | COMITENTE: RAMPILLON  | 15         |
|  | PLANO: XXX - esc. 1:100   |            |
|  | SCPA - El paseo de la costanera - 809 2406593 - chdddom@gmail.com | 00-00-2022 |




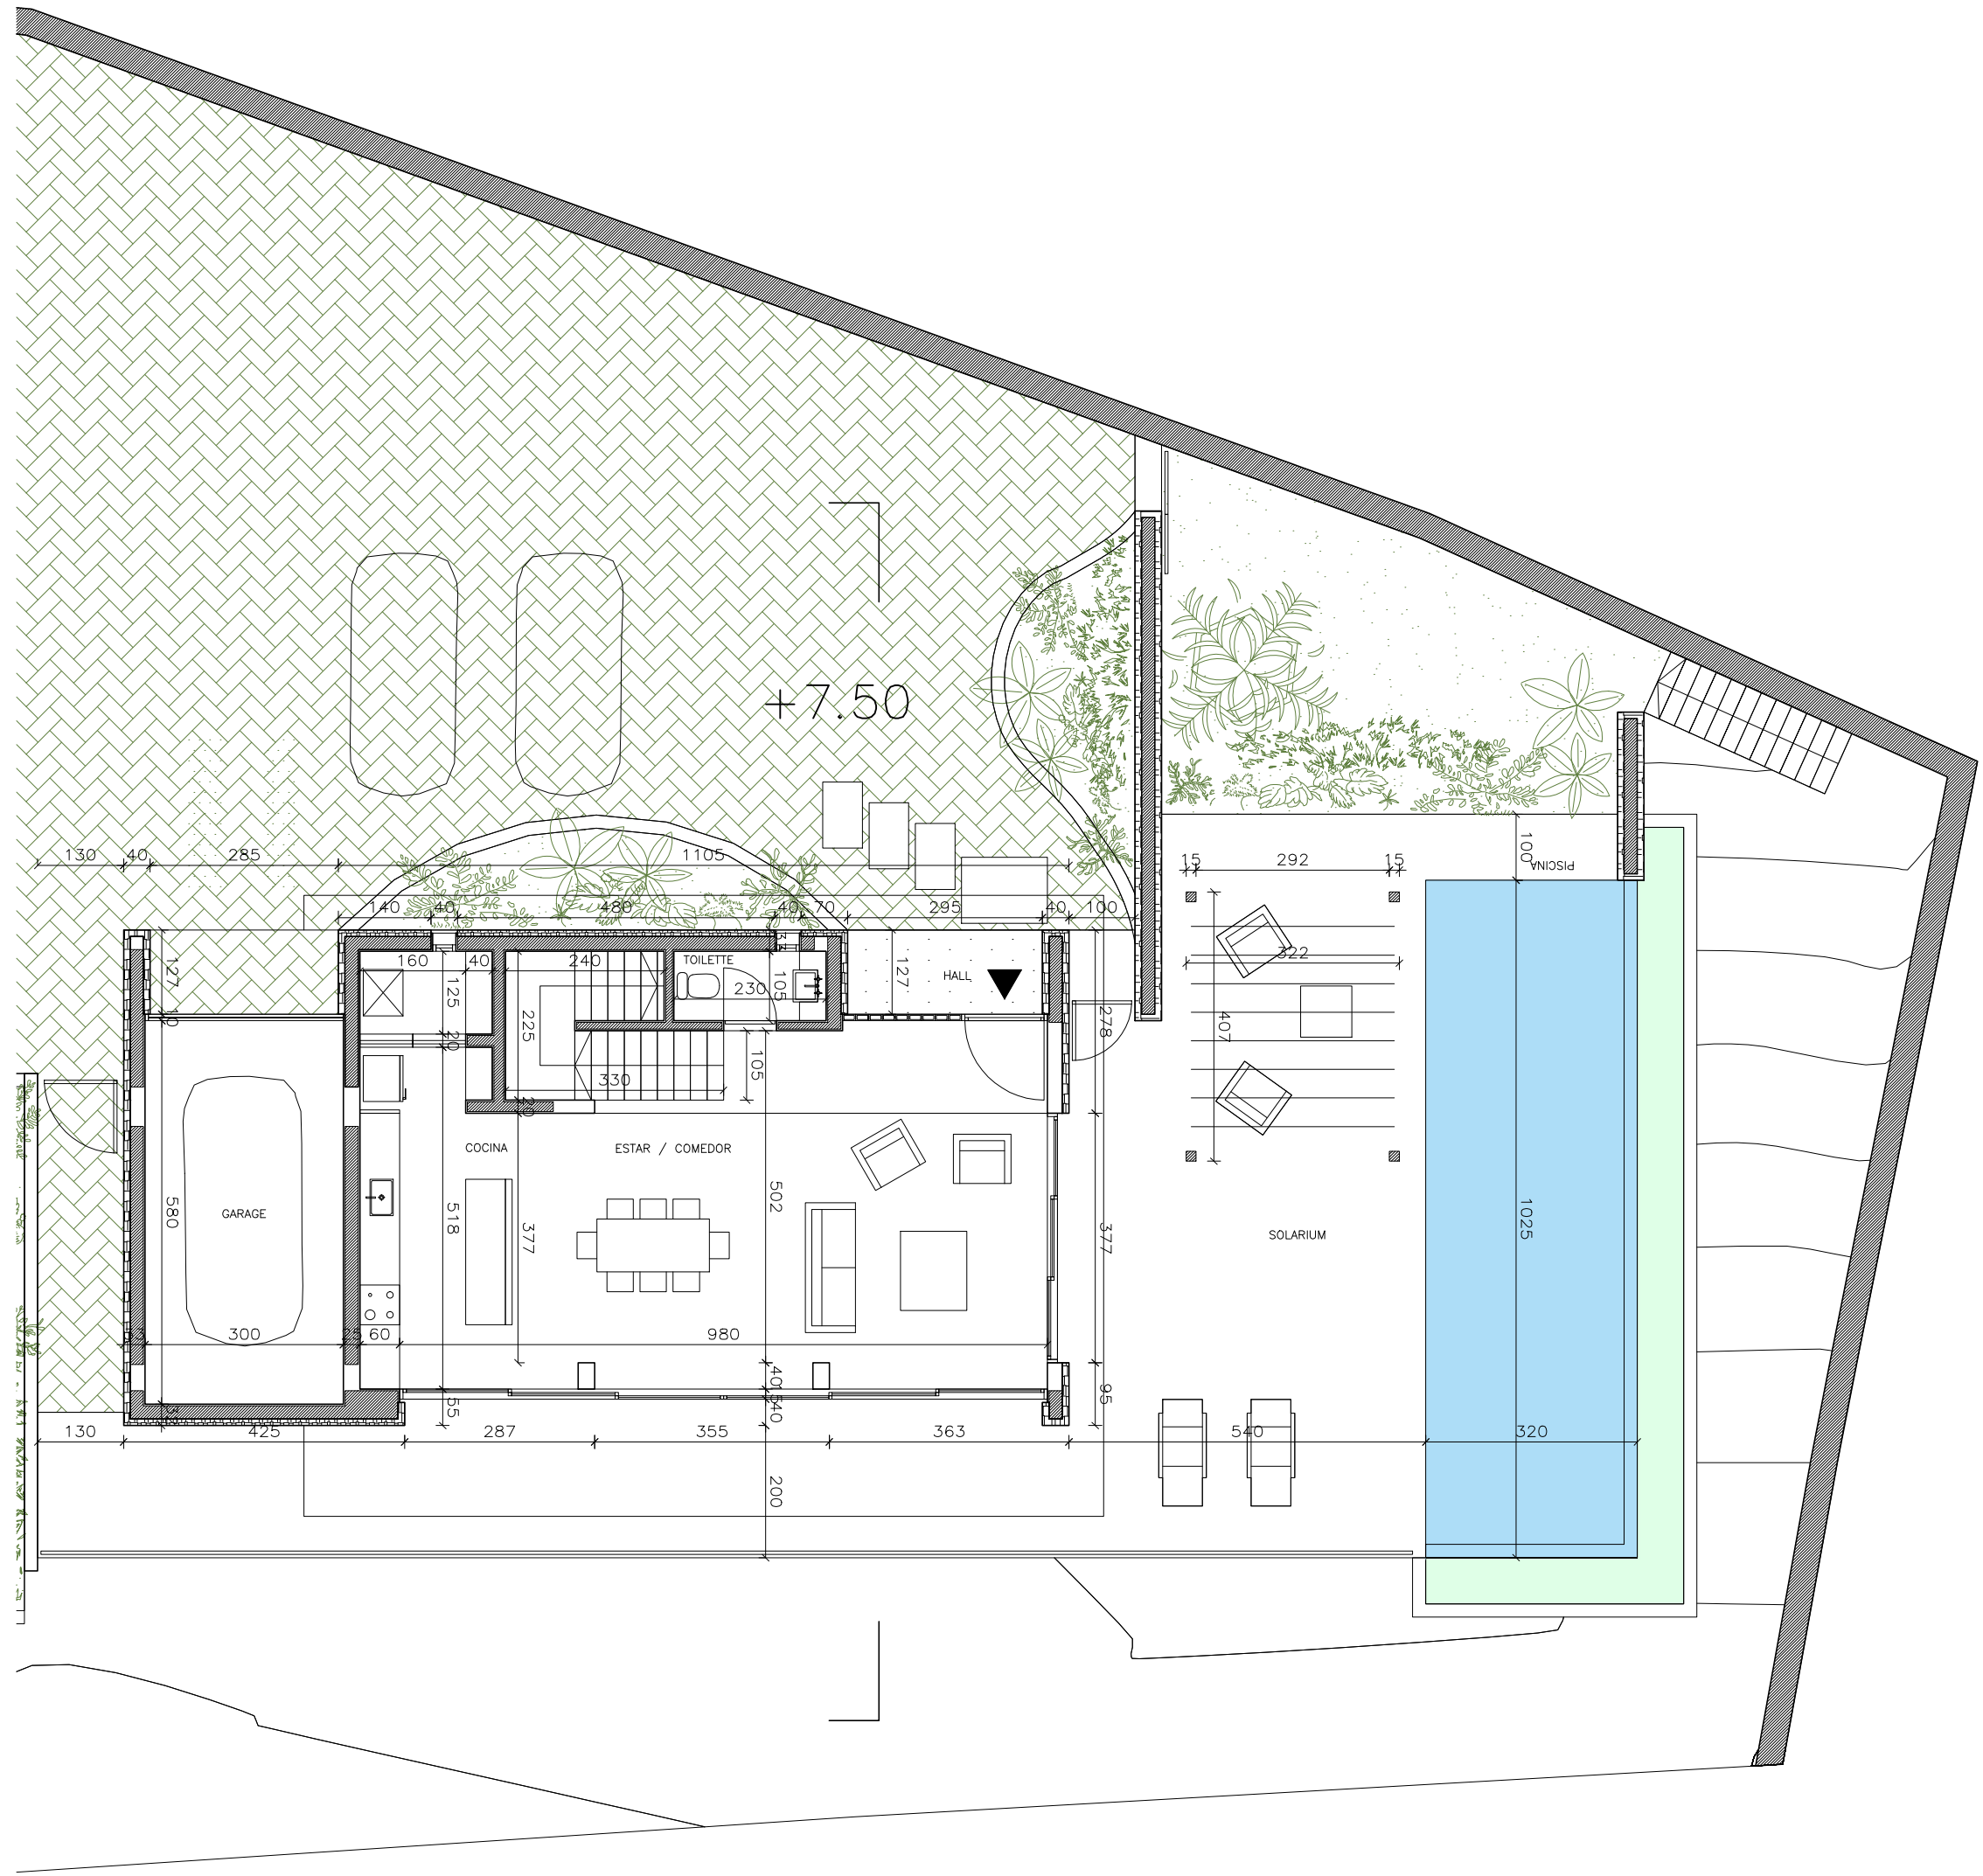


C-4  
PLANTA BAJA

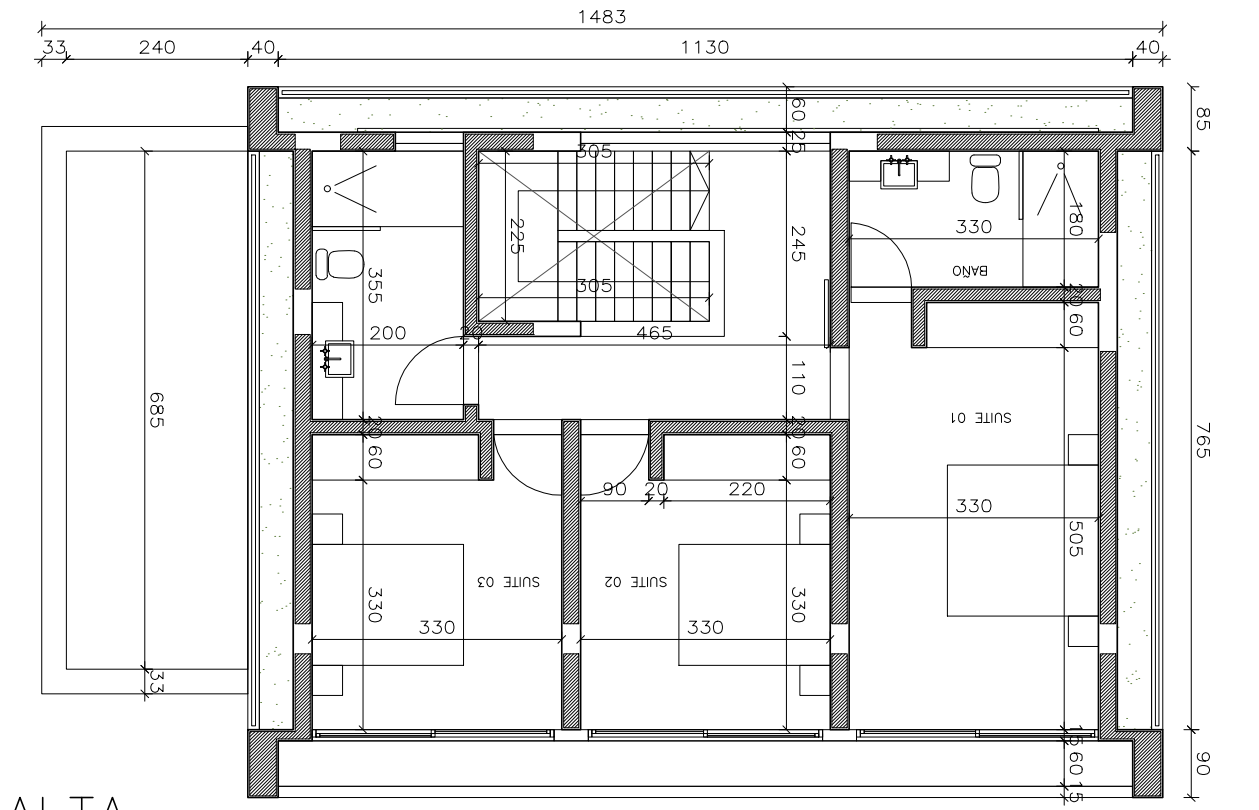

PLANTA ALTA

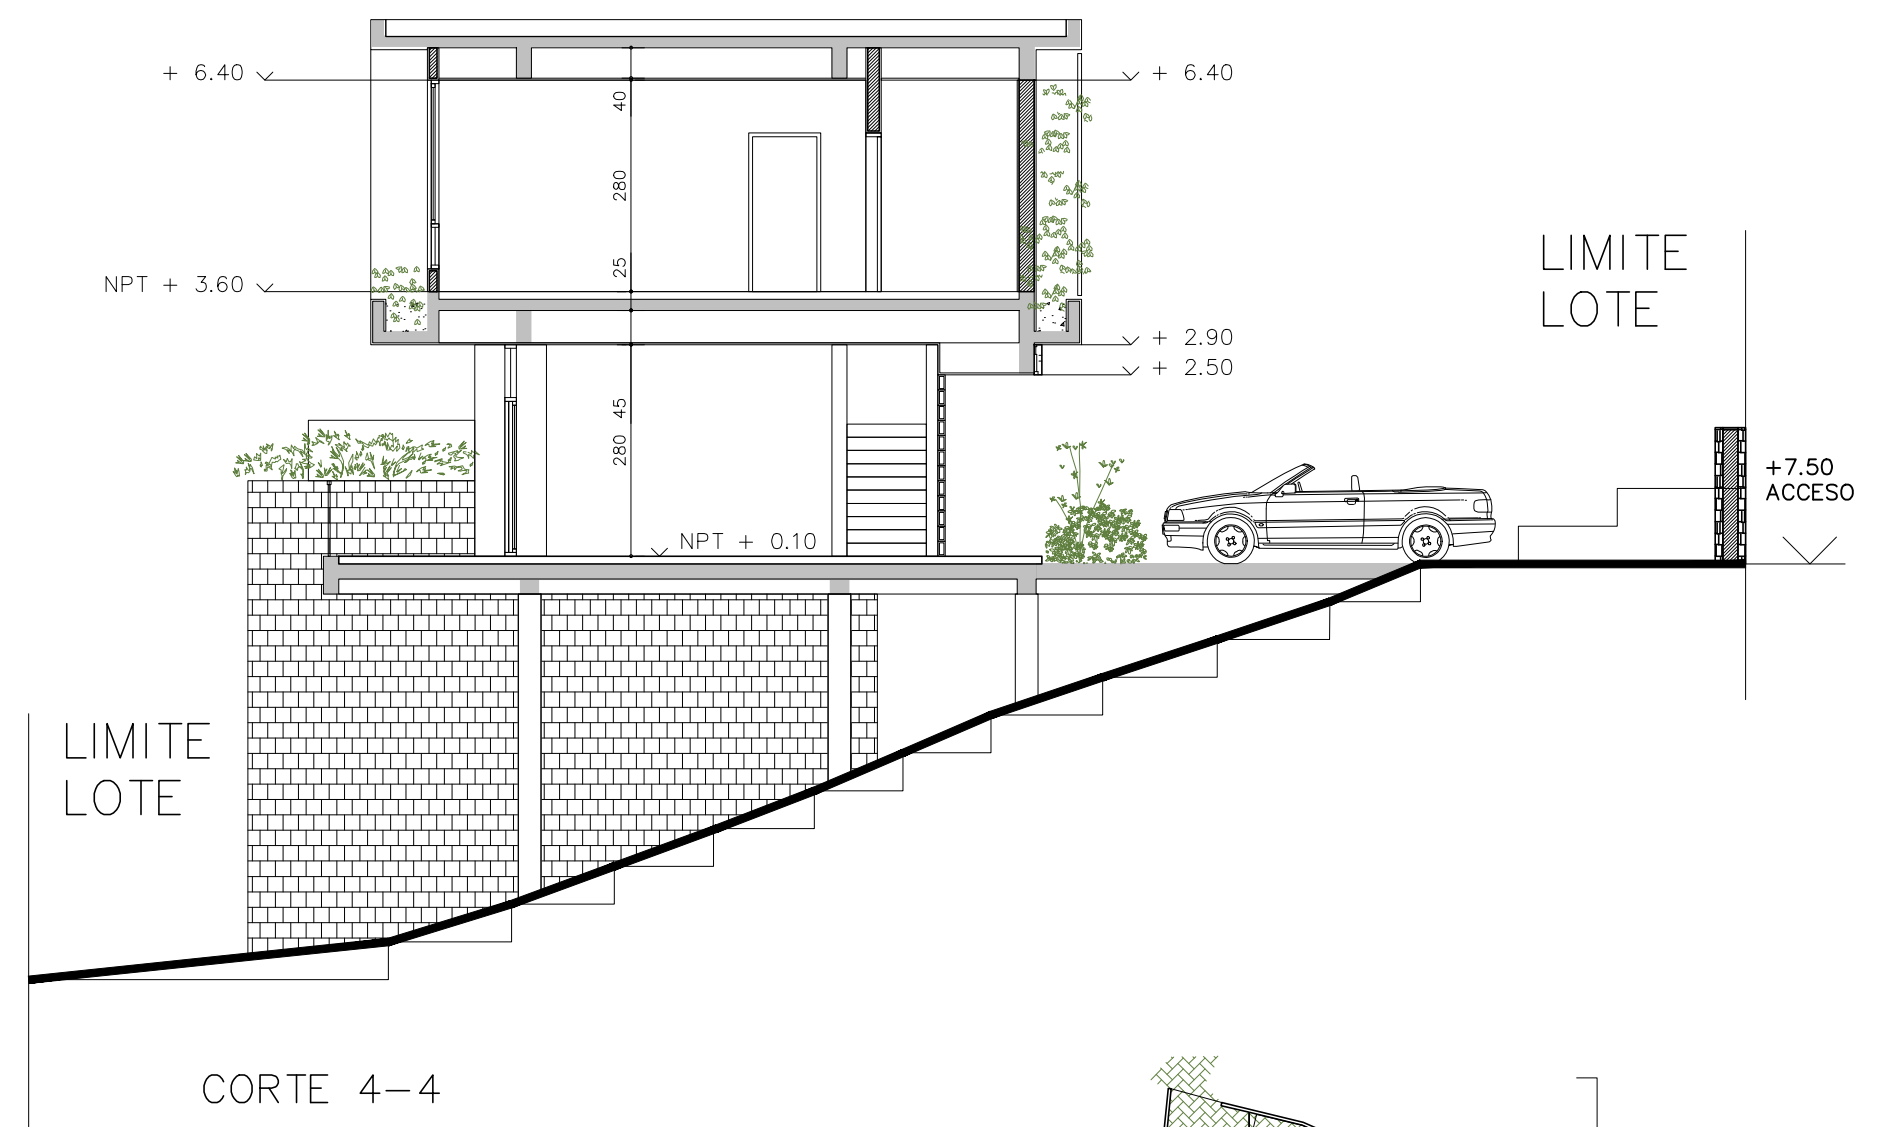

CORTE 4-4

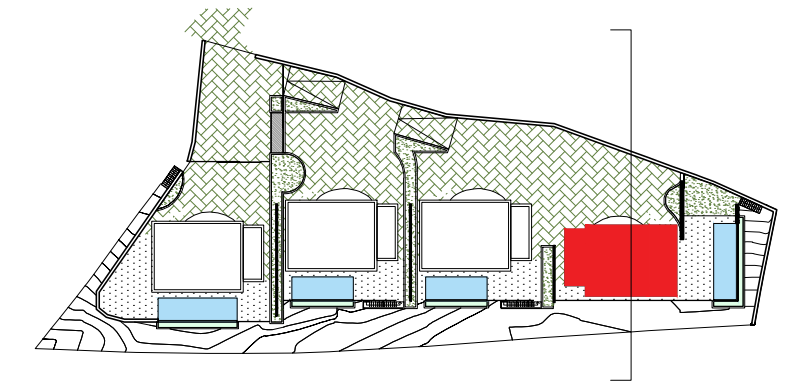

|  |   |  |            |
|--|---|--|------------|
|  | TRABAJO: LOMA CERCADA   |  | PLANO      |
|  | COMITENTE: RAMPILLON  |  | 16         |
|  | PLANO: XXX - esc. 1:100   |  |            |
|  | SCPA - El paseo de la costanera - 809 2406593 - chdddom@gmail.com |  | 00-00-2022 |





C-4  
INGRESO

|  |   |            |
|--|---|------------|
|  | TRABAJO: LOMA CERCADA   | PLANO      |
|  | COMITENTE: RAMPILLON  | 17         |
|  | PLANO: XXX - esc. 1:100   | 00-00-2022 |
|  | SCPA - El paseo de la costanera - 809 2406593 - chdddom@gmail.com |            |





C-4

|  |   |            |
|--|---|------------|
|  | TRABAJO: LOMA CERCADA   | PLANO      |
|  | COMITENTE: RAMPILLON  | 18         |
|  | PLANO: XXX - esc. 1:100   |            |
|  | SCPA - El paseo de la costanera - 809 2406593 - chdddom@gmail.com | 00-00-2022 |





C-4

|  |   |            |
|--|---|------------|
|  | TRABAJO: LOMA CERCADA   | PLANO      |
|  | COMITENTE: RAMPILLON  | 19         |
|  | PLANO: XXX - esc. 1:100   |            |
|  | SCPA - El paseo de la costanera - 809 2406593 - chdddom@gmail.com | 00-00-2022 |