



1
A-01 PLANTA ARQ. AMUEBLADA DE CONJUNTO 1ER NIVEL
ESCALA 1:200

DIMEN-SION
 DISEÑO, ASESORIA Y SUPERVISION DE OBRAS
 ARQ. NANCY RODRIGUEZ ADAMES
 TEL.: (809) 853 - 7748
 e-mail: Nancy.rodriguez.a@hotmail.com
 SANTIAGO Y LAS TERRENAS, REPUBLICA DOMINICANA


PROYECTO:
PARAISO TOWNHOUSE

UBICACION:
 LAS TERRENAS, SAMANA, REP. DOM.


PROPIETARIOS: Sr. PHILIPPE RENE CHISTOPHE	CODIA
RESPONSABLE DEL PROYECTO:	
DISEÑO ARQUITECTONICO ARQ. NANCY RODRIGUEZ A.	32502
DISEÑO ESTRUCTURAL:	

DISEÑO SANITARIO:	CODIA
DISEÑO ELECTRICO:	
CONTENIDO: PLANTA ARQ. AMUEBLADA DE CONJUNTO 1ER NIVEL	ESCALA GRAFICA
ESCALA: 1:200	FECHA: FEBRERO 2022


HOJA No.	A-1
	1/5

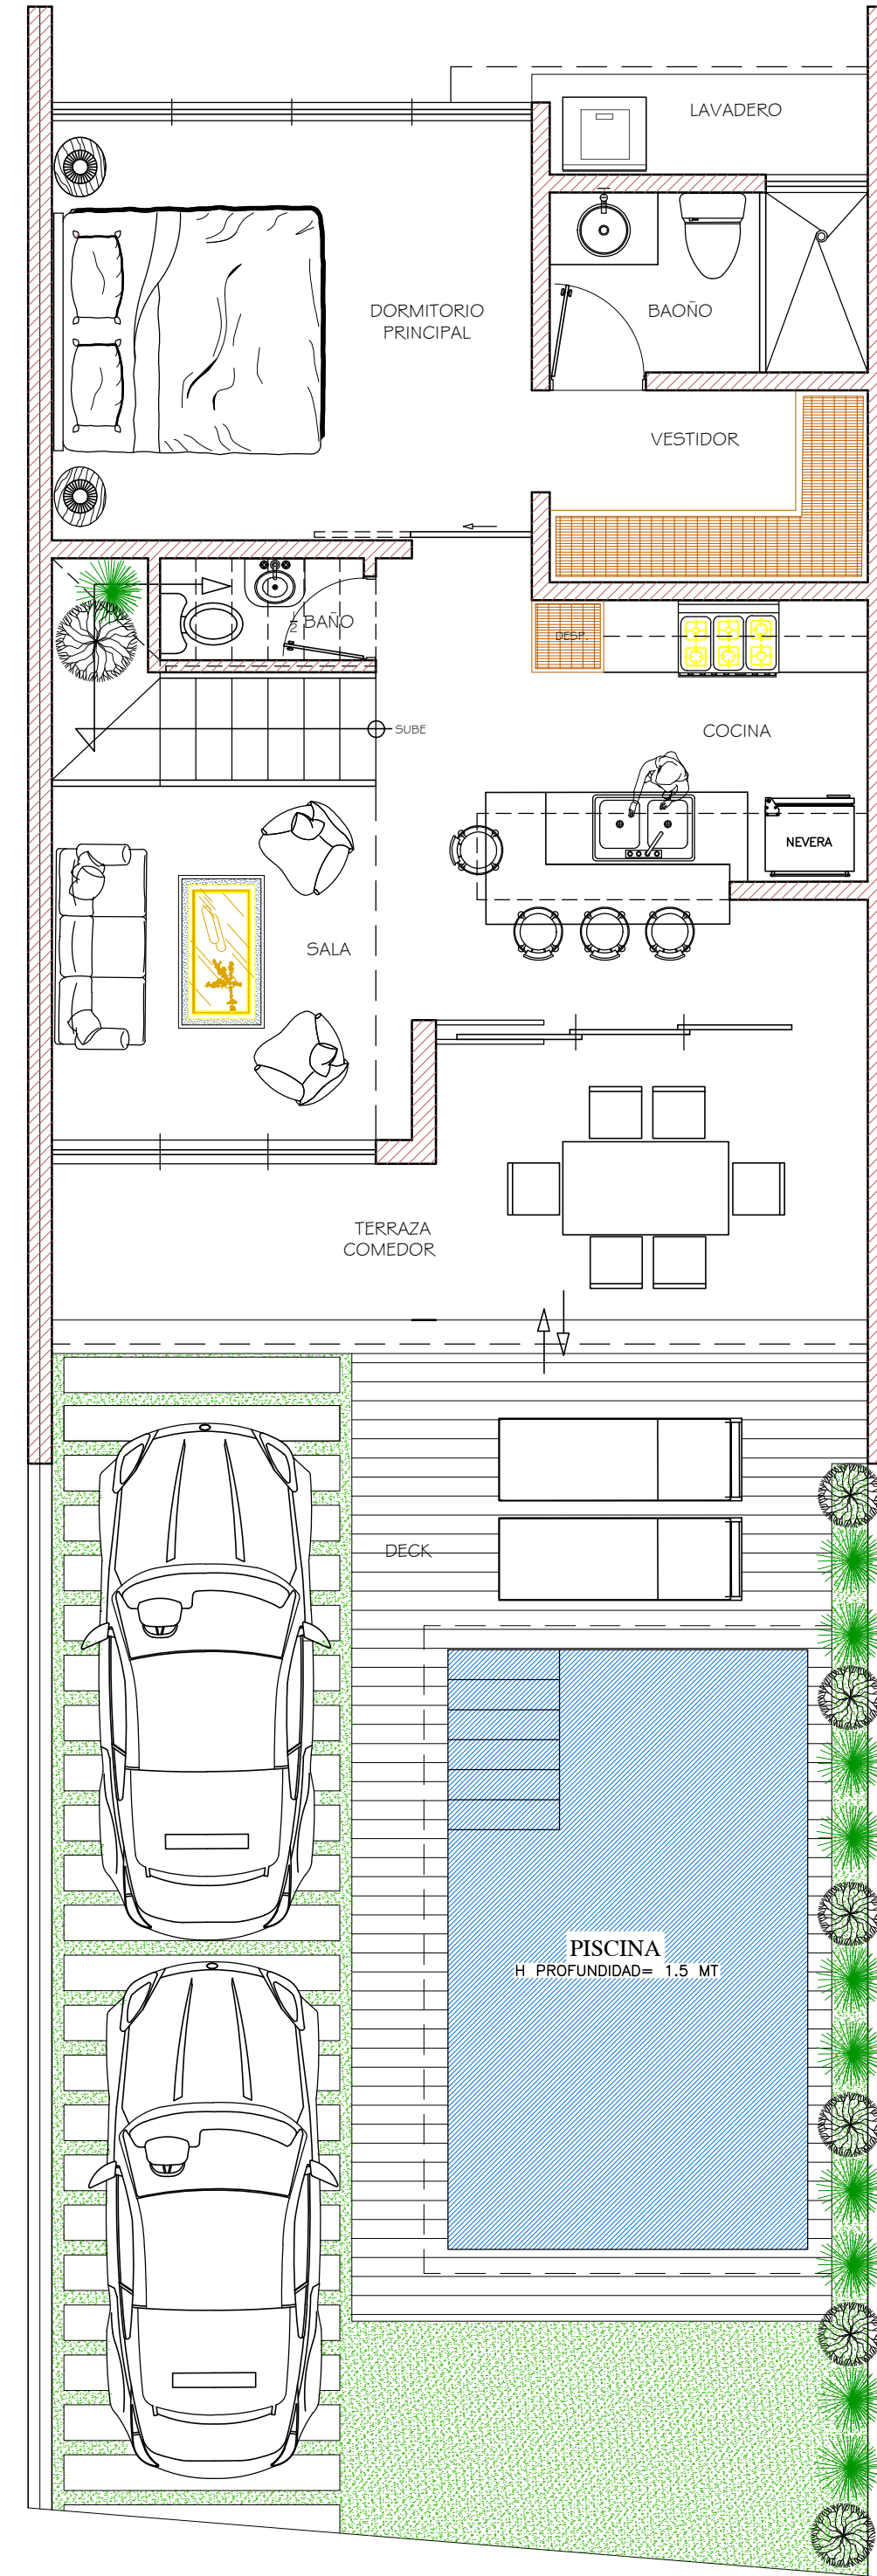

1
A-02 PLANTA ARQ. AMUEBLADA 1ER NIVEL
ESCALA 1:75

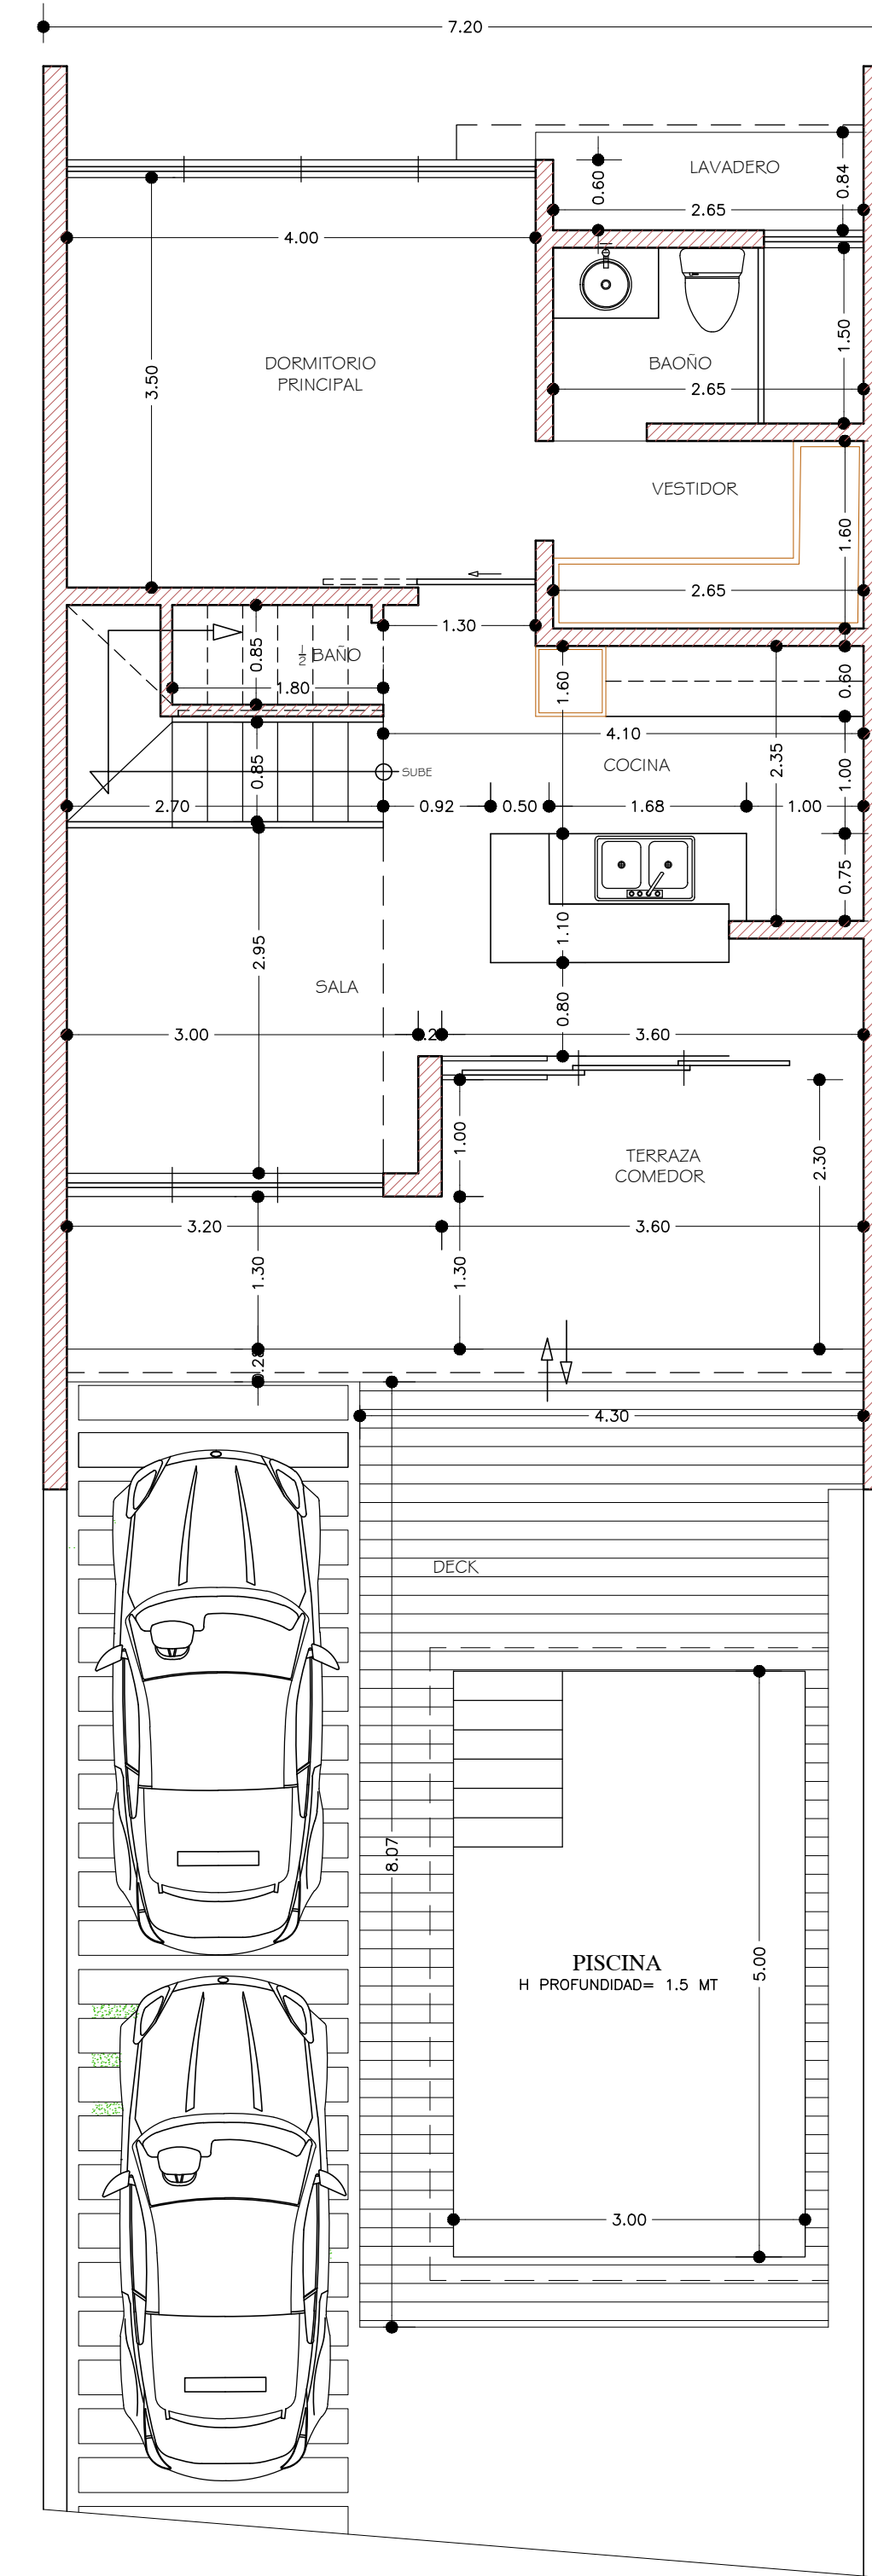

2
A-02 PLANTA ARQ. DIMENSIONADA 1ER NIVEL
ESCALA 1:75

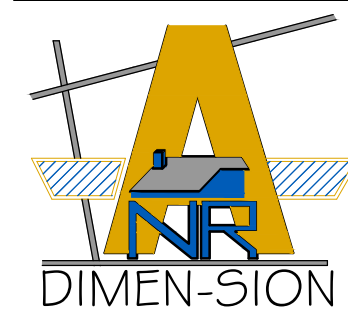

DIMEN-SION
 DISEÑO, ASESORIA Y SUPERVISION DE OBRAS
 ARQ. NANCY RODRIGUEZ ADAMES
 TEL.: (809) 853 - 7748
 e-mail: Nancy.rodriguez.a@hotmail.com
 SANTIAGO Y LAS TERRENAS, REPUBLICA DOMINICANA


PROYECTO:
PARAISO TOWNHOUSE

UBICACION:
 LAS TERRENAS, SAMANA, REP. DOM.


PROPIETARIO: Sr. PHILIPPE RENE CHISTOPHE	
RESPONSABLE DEL PROYECTO:	
DISEÑO ARQUITECTONICO: ARQ. NANCY RODRIGUEZ A.	32502
DISEÑO ESTRUCTURAL:	

DISEÑO SANITARIO:	CODIA
DISEÑO ELECTRICO:	CODIA
CONTENIDO: PLANTAS ARQS. AMUEBLADA Y DIMES. 1ER NIVEL	ESCALA GRAFICA
ESCALA: 1:75	FECHA: FEBRERO 2022


HOJA No.	A-2
2/5	

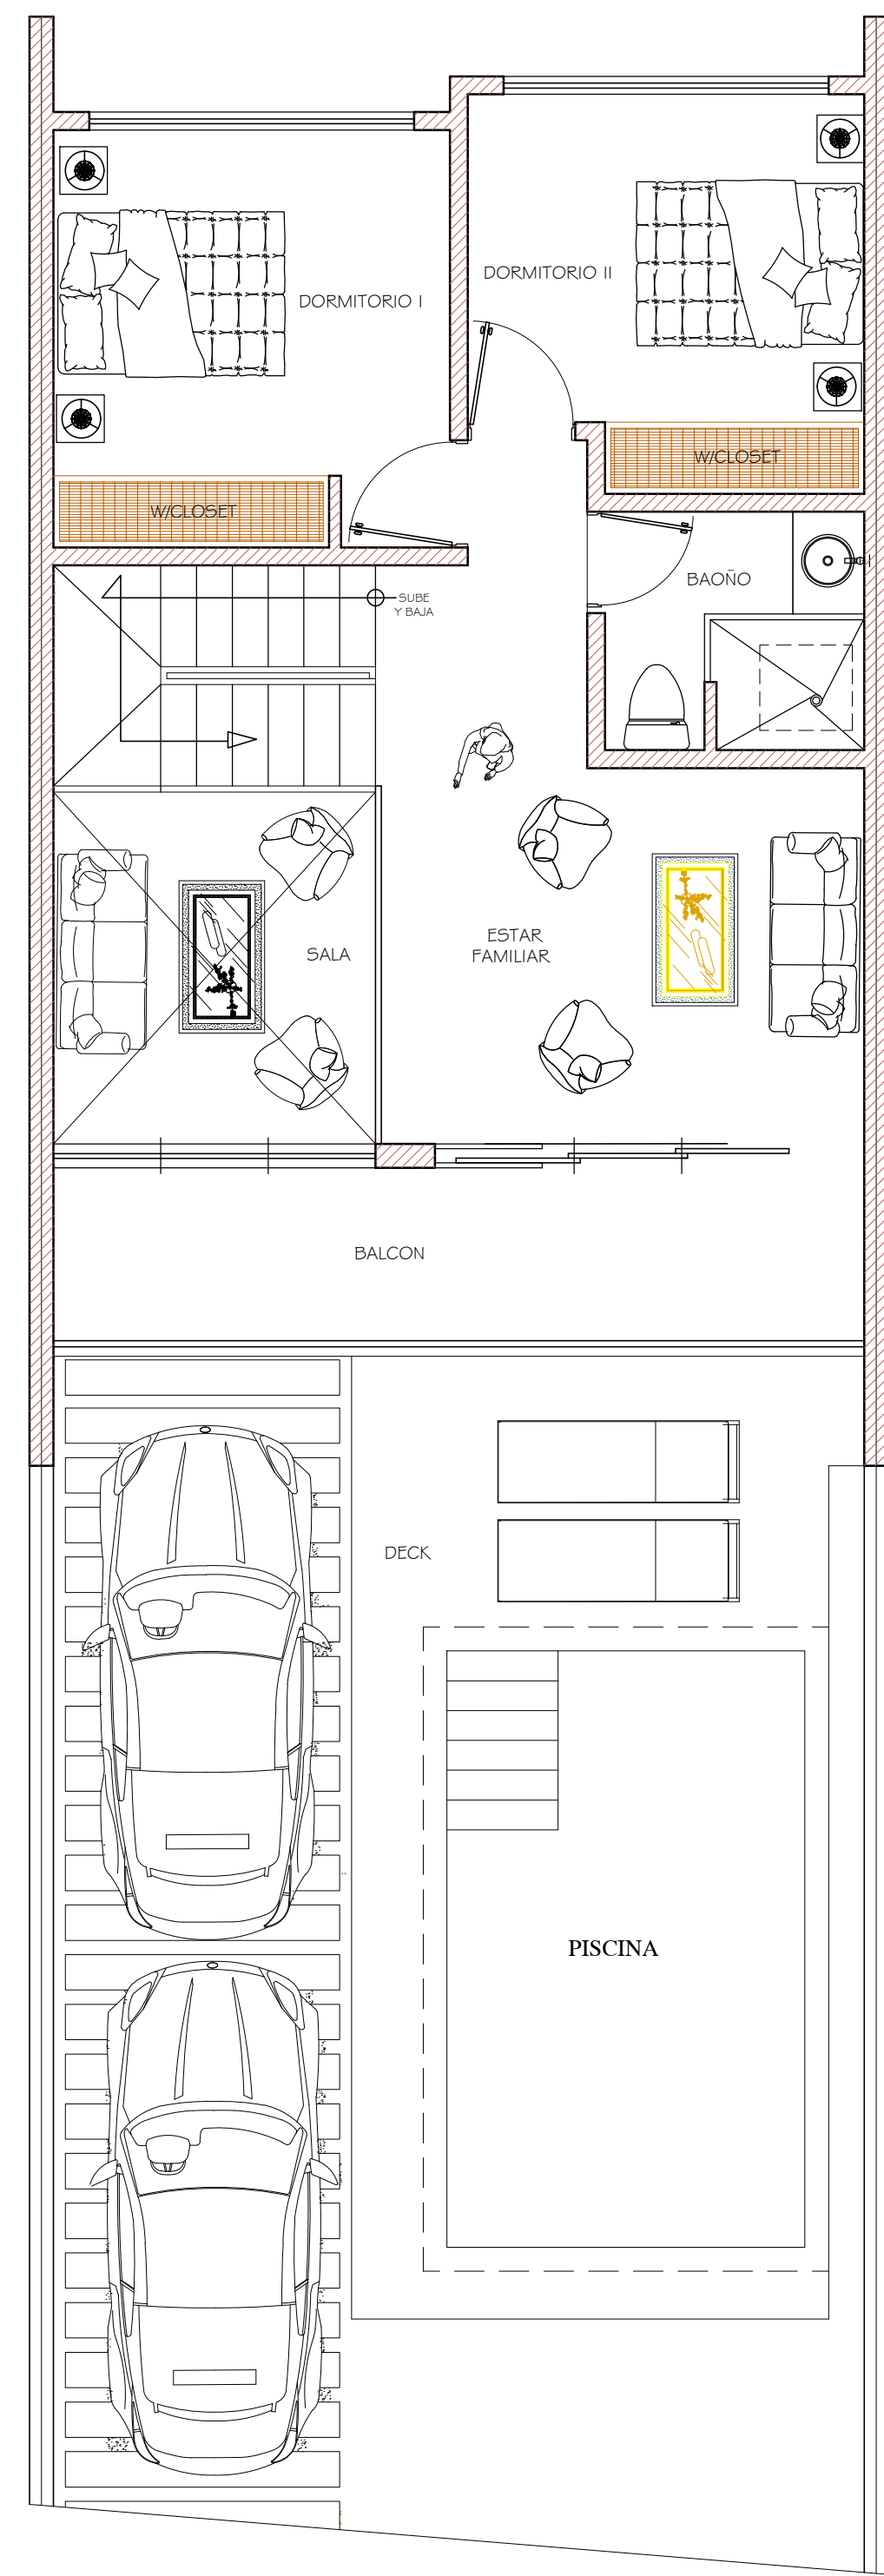

1
A-03 PLANTA ARQ. AMUEBLADA 2DO NIVEL
ESCALA 1:75

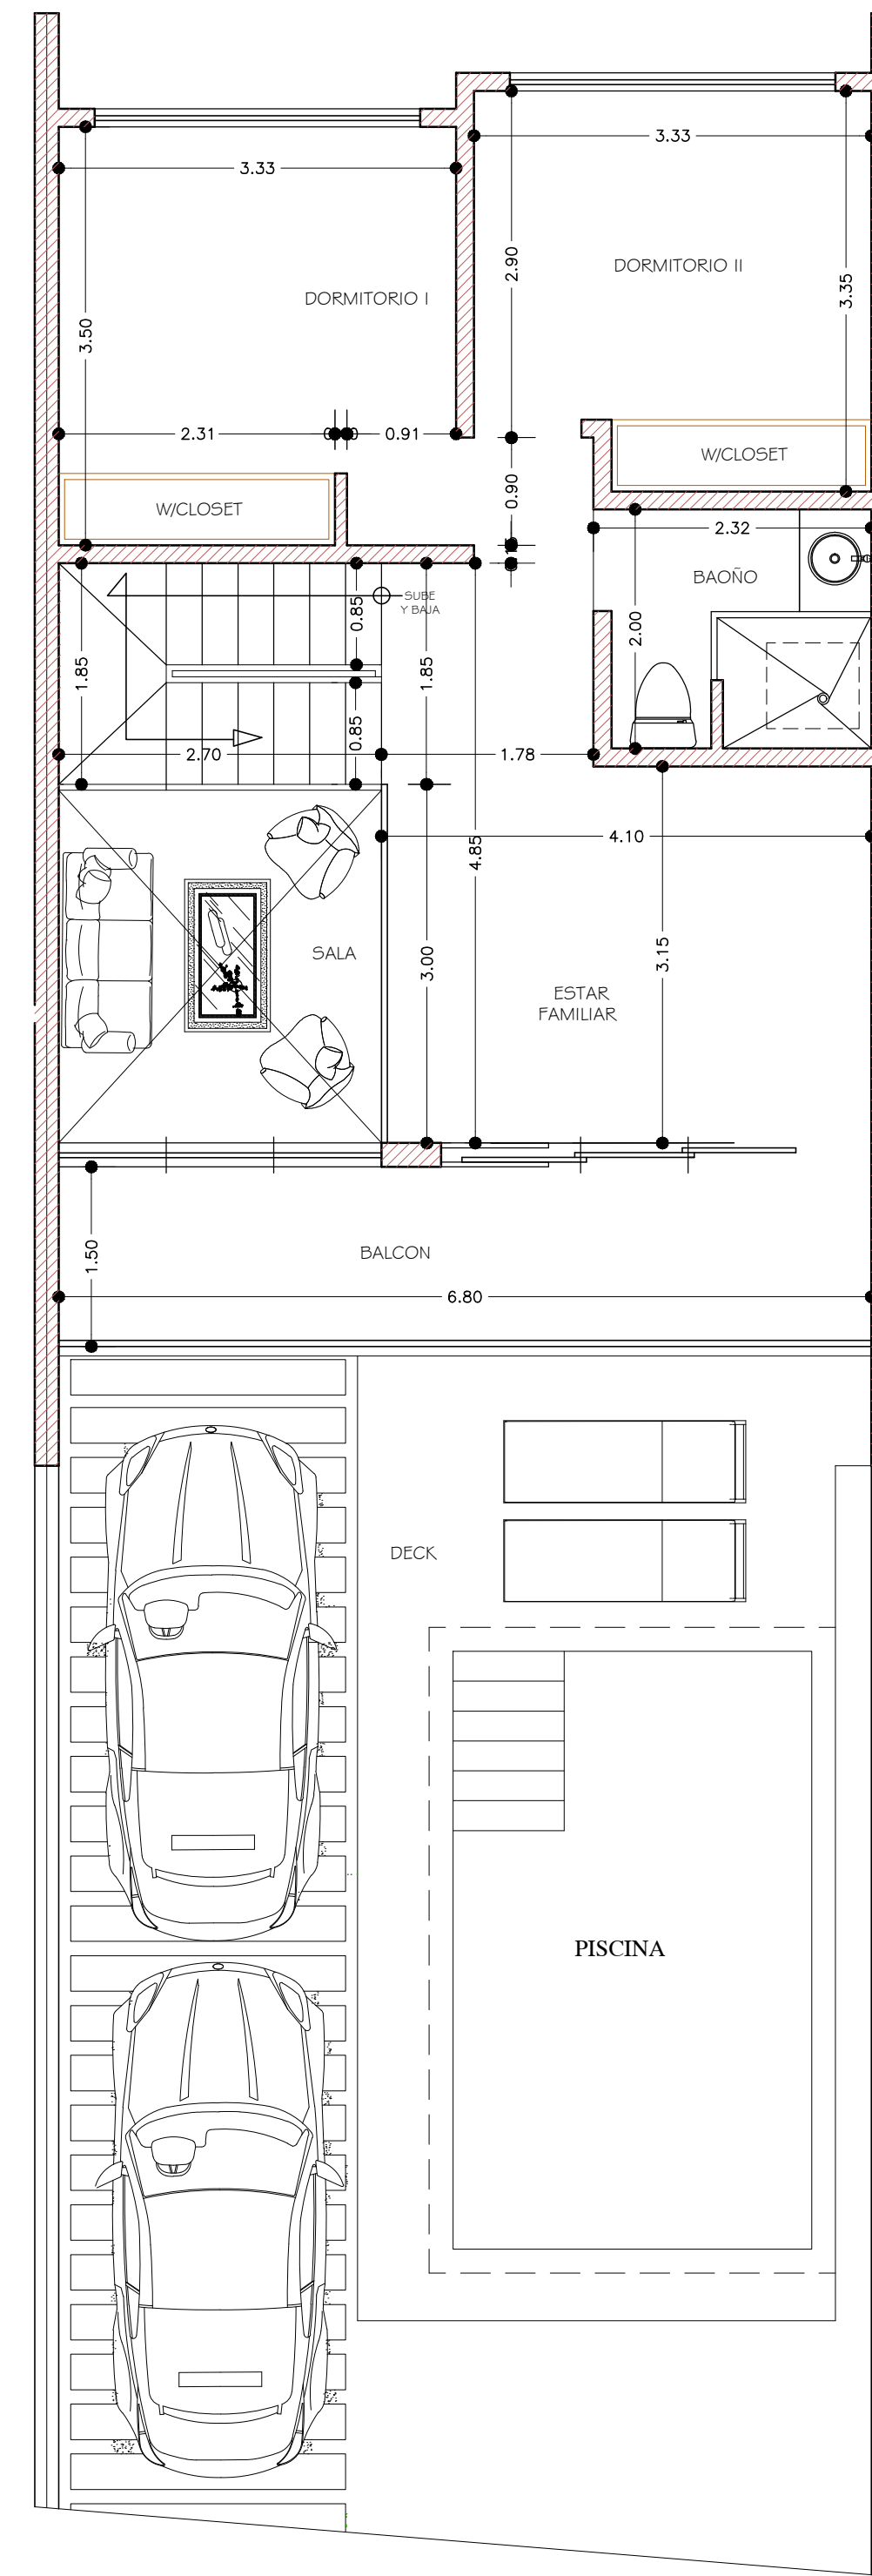

2
A-03 PLANTA ARQ. DIMENSIONADA 2DO NIVEL
ESCALA 1:75

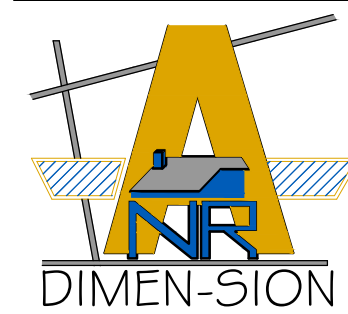


DIMEN-SION
 DISEÑO, ASESORIA Y SUPERVISION DE OBRAS
 ARQ. NANCY RODRIGUEZ ADAMES
 TEL.: (809) 853 - 7748
 e-mail: Nancy.rodriguez.a@hotmail.com
 SANTIAGO Y LAS TERRENAS, REPUBLICA DOMINICANA

PROYECTO:
PARAISO TOWNHOUSE
 UBICACION:
 LAS TERRENAS, SAMANA, REP. DOM.


PROPIETARIO: Sr. PHILIPPE RENE CHISTOPHE	
RESPONSABLE DEL PROYECTO:	
DISEÑO ARQUITECTONICO: ARQ. NANCY RODRIGUEZ A.	32502
DISEÑO ESTRUCTURAL:	

DISEÑO SANITARIO:	CODIA
DISEÑO ELECTRICO:	
CONTENIDO: PLANTAS ARQS. AMUEBLADA Y DIMES. 2DO NIVEL	ESCALA GRAFICA
ESCALA: 1:75	FECHA: FEBRERO 2022


HOJA No.	A-3
3/5	

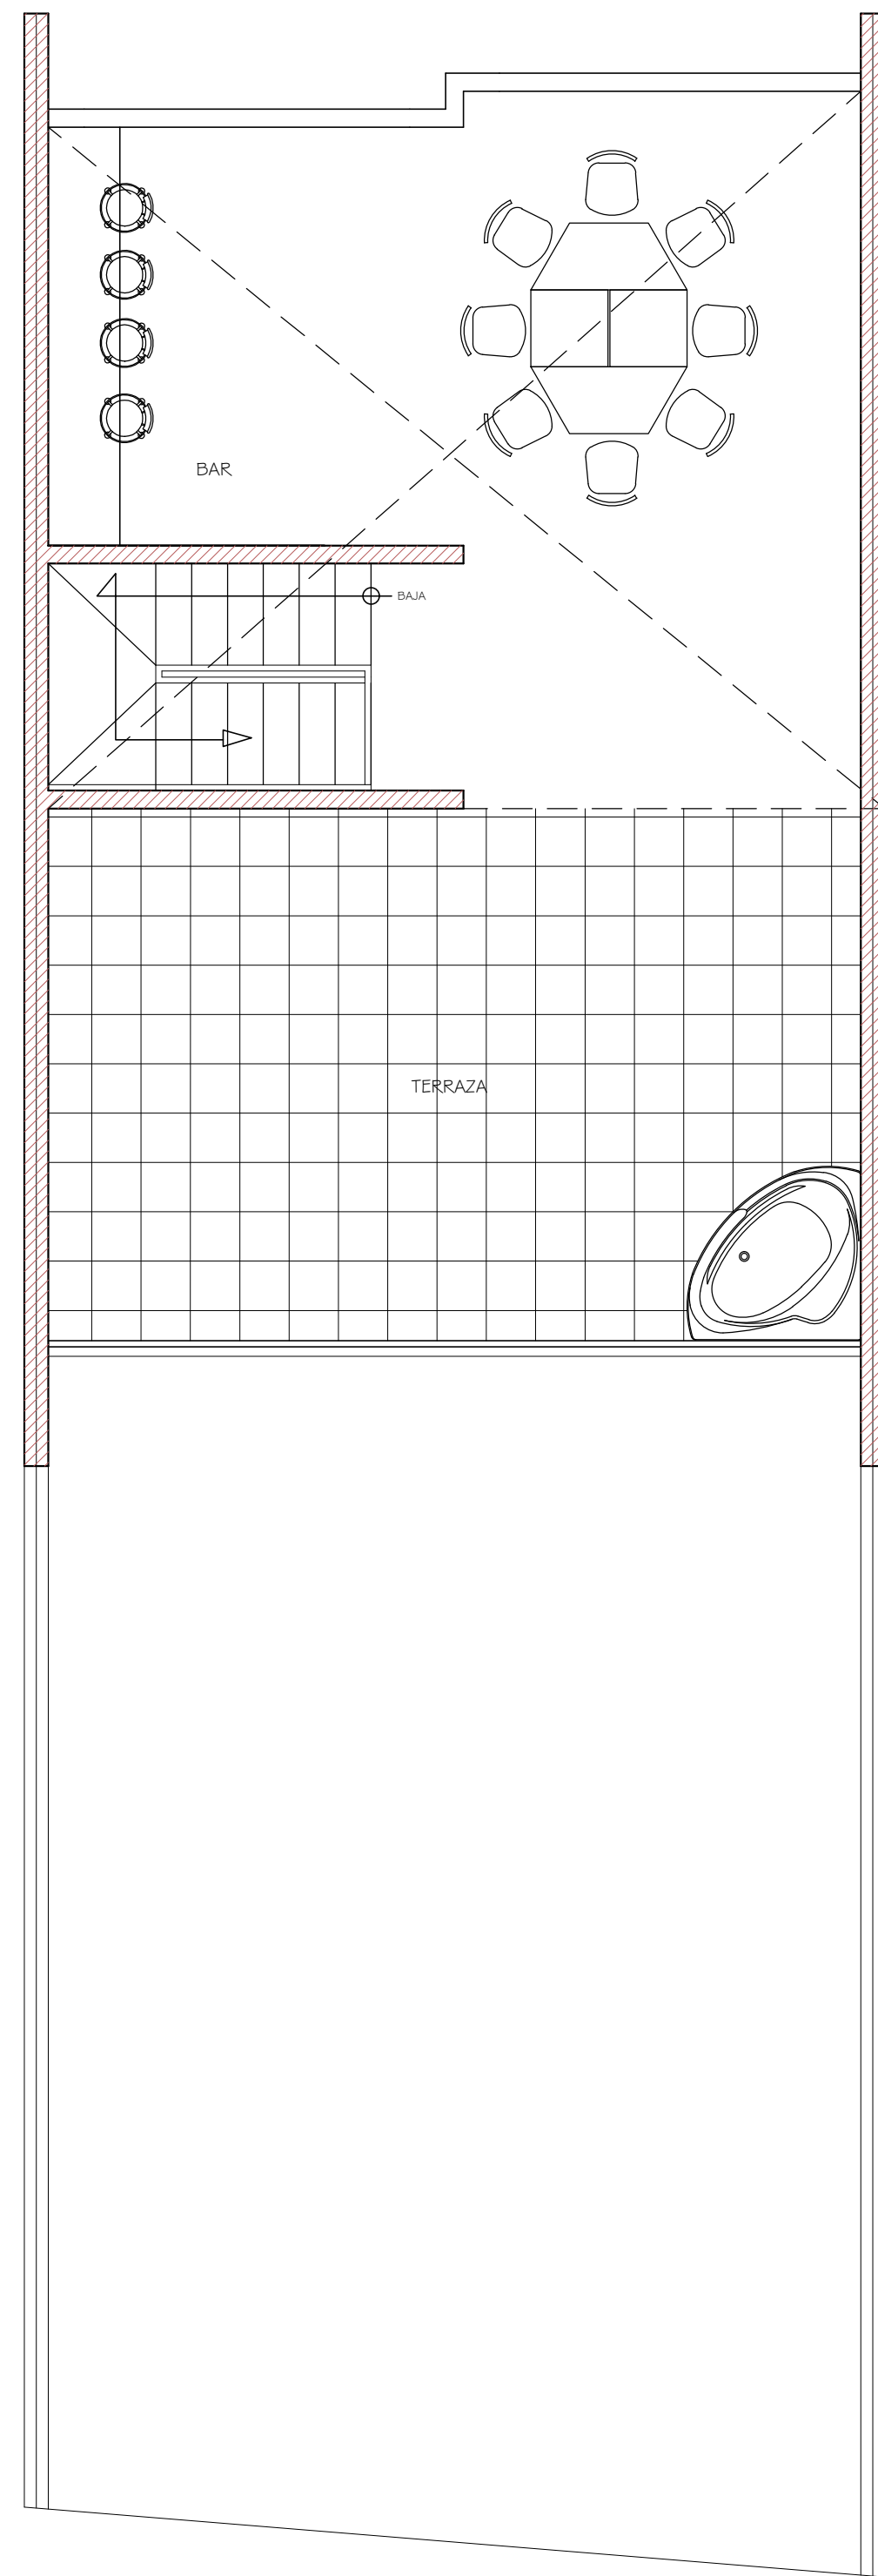


1
A-04 PLANTA ARQ. AMUEBLADA AZOTEA
ESCALA 1:75

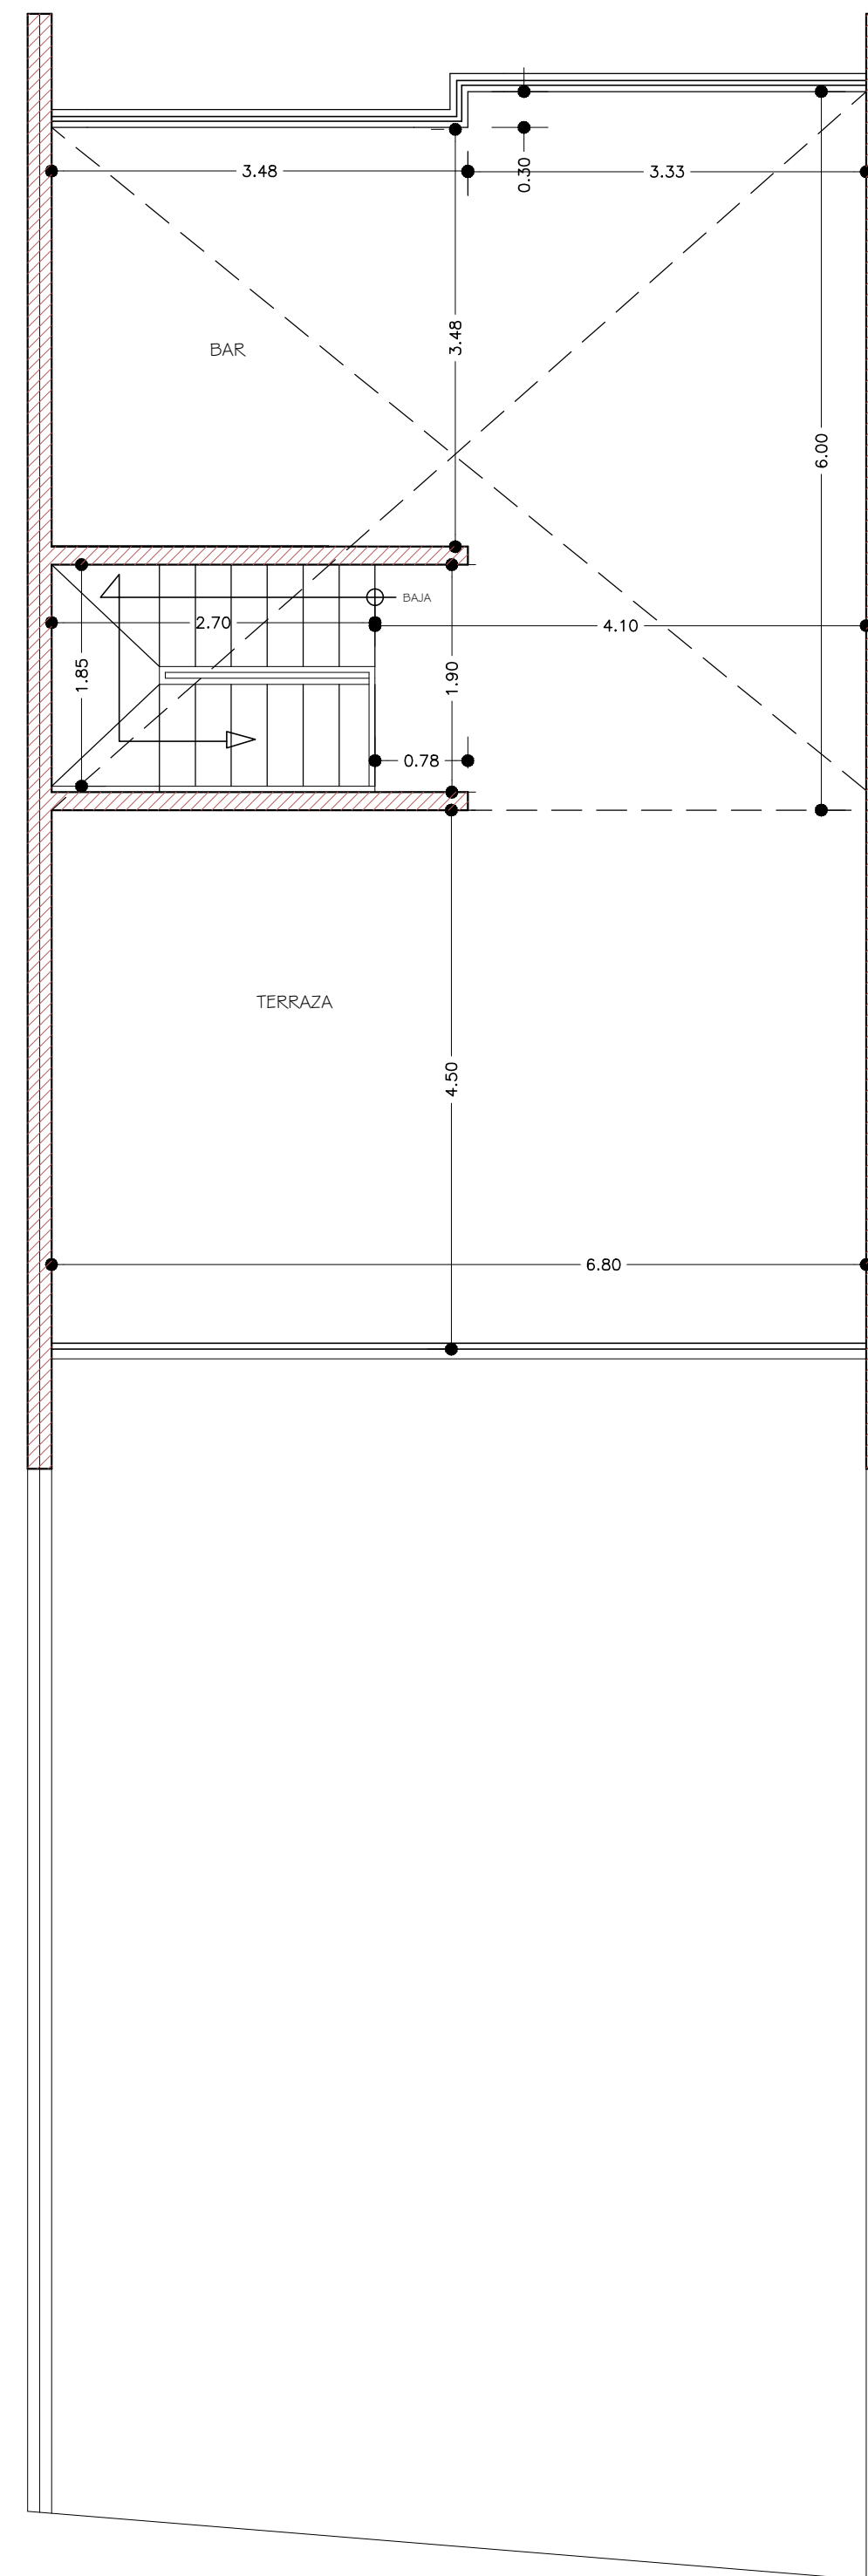

2
A-04 PLANTA ARQ. DIMENSIONADA AZOTEA
ESCALA 1:75

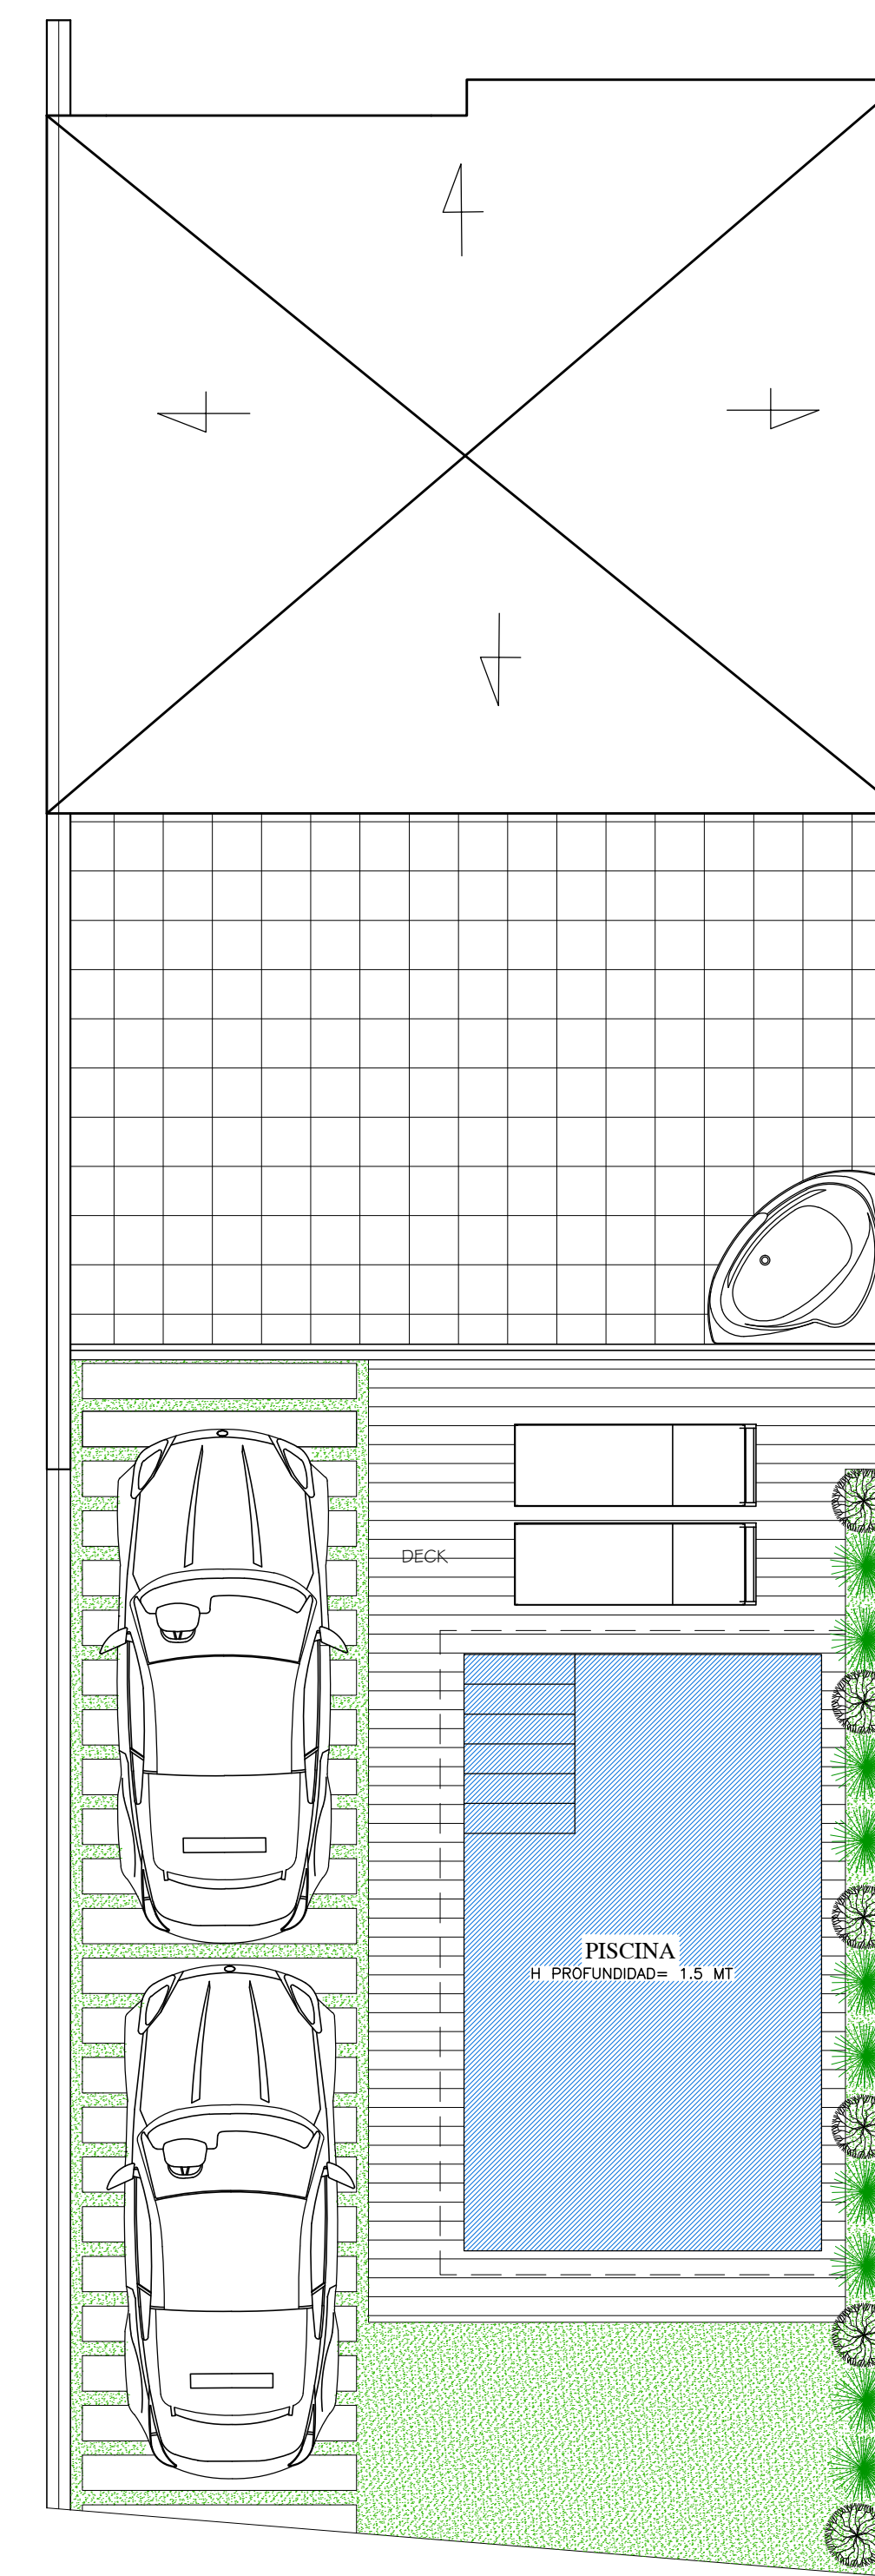

3
A-04 PLANTA ARQ. DE TECHO
ESCALA 1:75

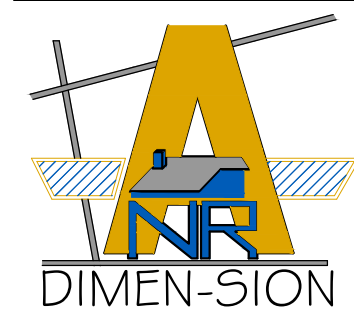

DIMEN-SION
DISEÑO, ASESORIA Y SUPERVISION DE OBRAS
ARQ. NANCY RODRIGUEZ ADAMES
TEL.: (809) 853 - 7748
e-mail: Nancy.rodriguez.a@hotmail.com
SANTIAGO Y LAS TERRENAS, REPUBLICA DOMINICANA


PROYECTO:
PARAISO TOWNHOUSE

UBICACION:
LAS TERRENAS, SAMANA, REP. DOM.

PROPIETARIO: Sr. PHILIPPE RENE CHISTOPHE	
RESPONSABLE DEL PROYECTO:	
DISEÑO ARQUITECTONICO: ARQ. NANCY RODRIGUEZ A.	32502
DISEÑO ESTRUCTURAL:	

DISEÑO SANITARIO:	CODIA
DISEÑO ELECTRICO:	
CONTENIDO: PLANTAS ARQS. AMUEBLADAS 1ER Y 2DO NIVEL	ESCALA GRAFICA
ESCALA: 1:75	FECHA: FEBRERO 2022


HOJA No.	A-4
4/12	

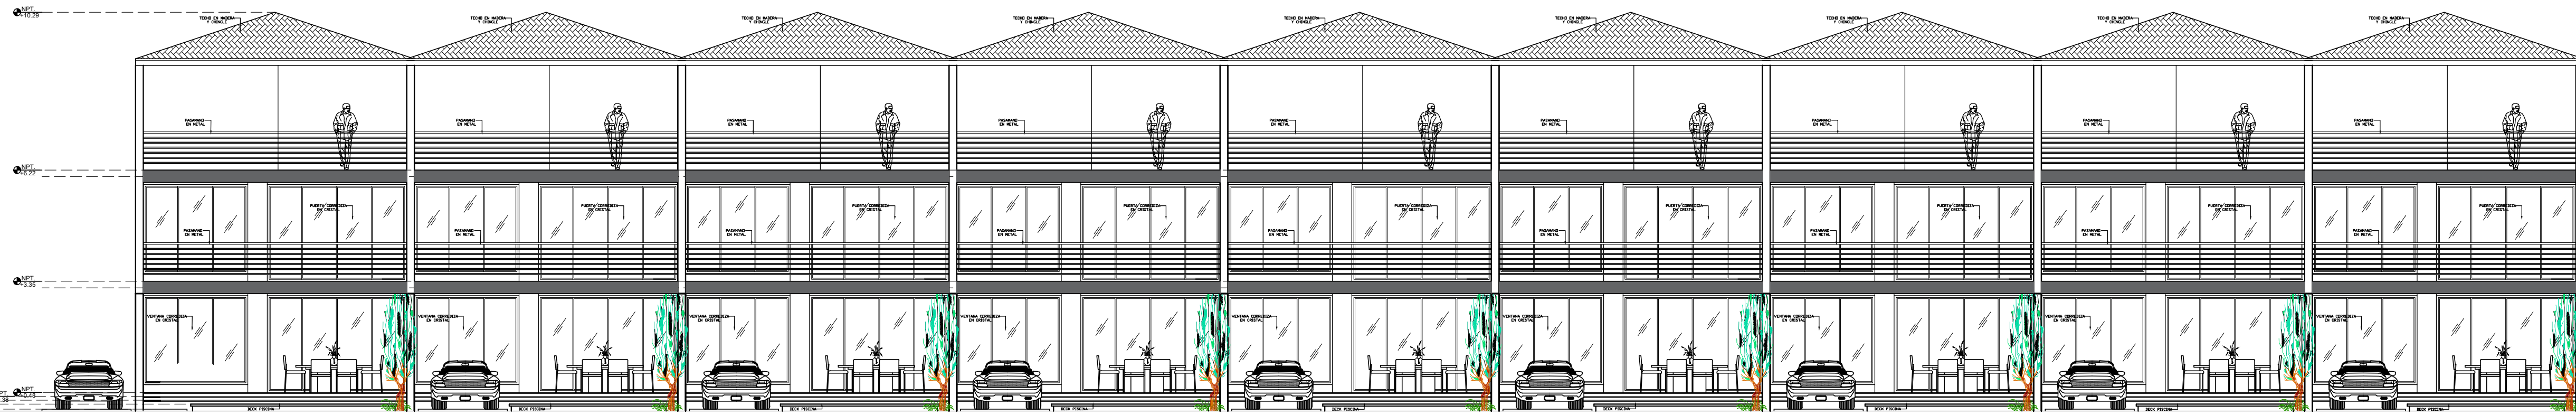


1 ELEVACION FRONTAL
A-05
ESCALA 1:100




2 ELEVACION POSTERIOR
A-05
ESCALA 1:100

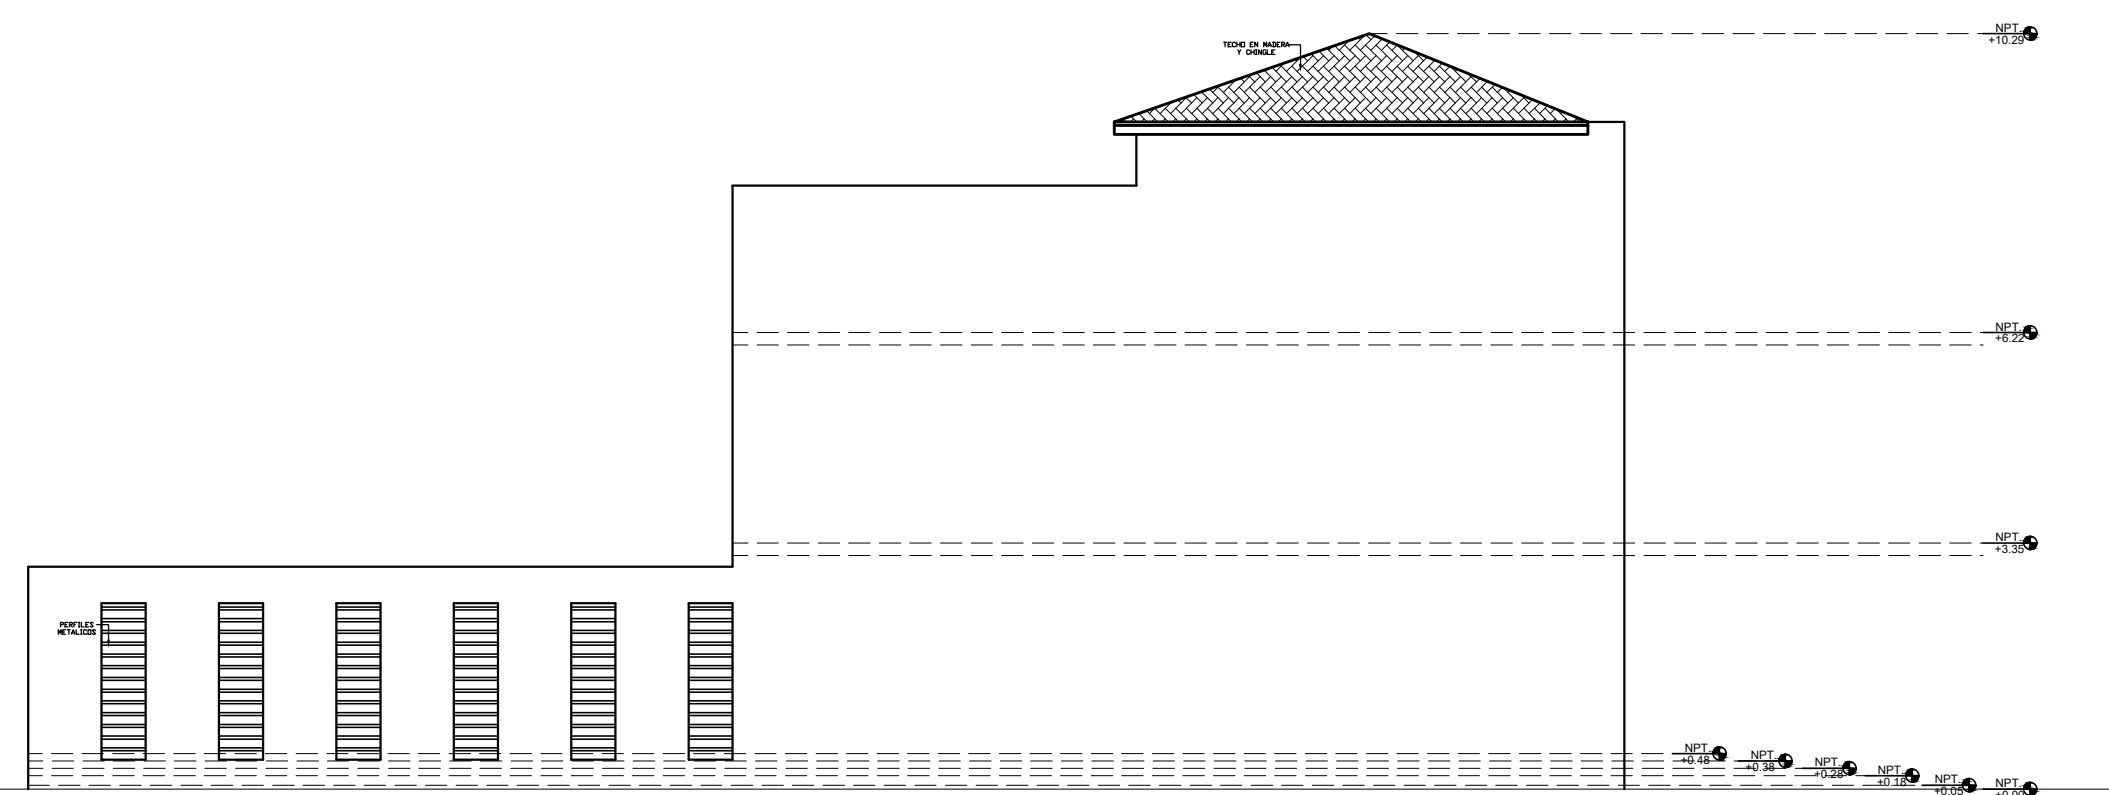

3 ELEVACION LATERAL DERECHA
A-05
ESCALA 1:100

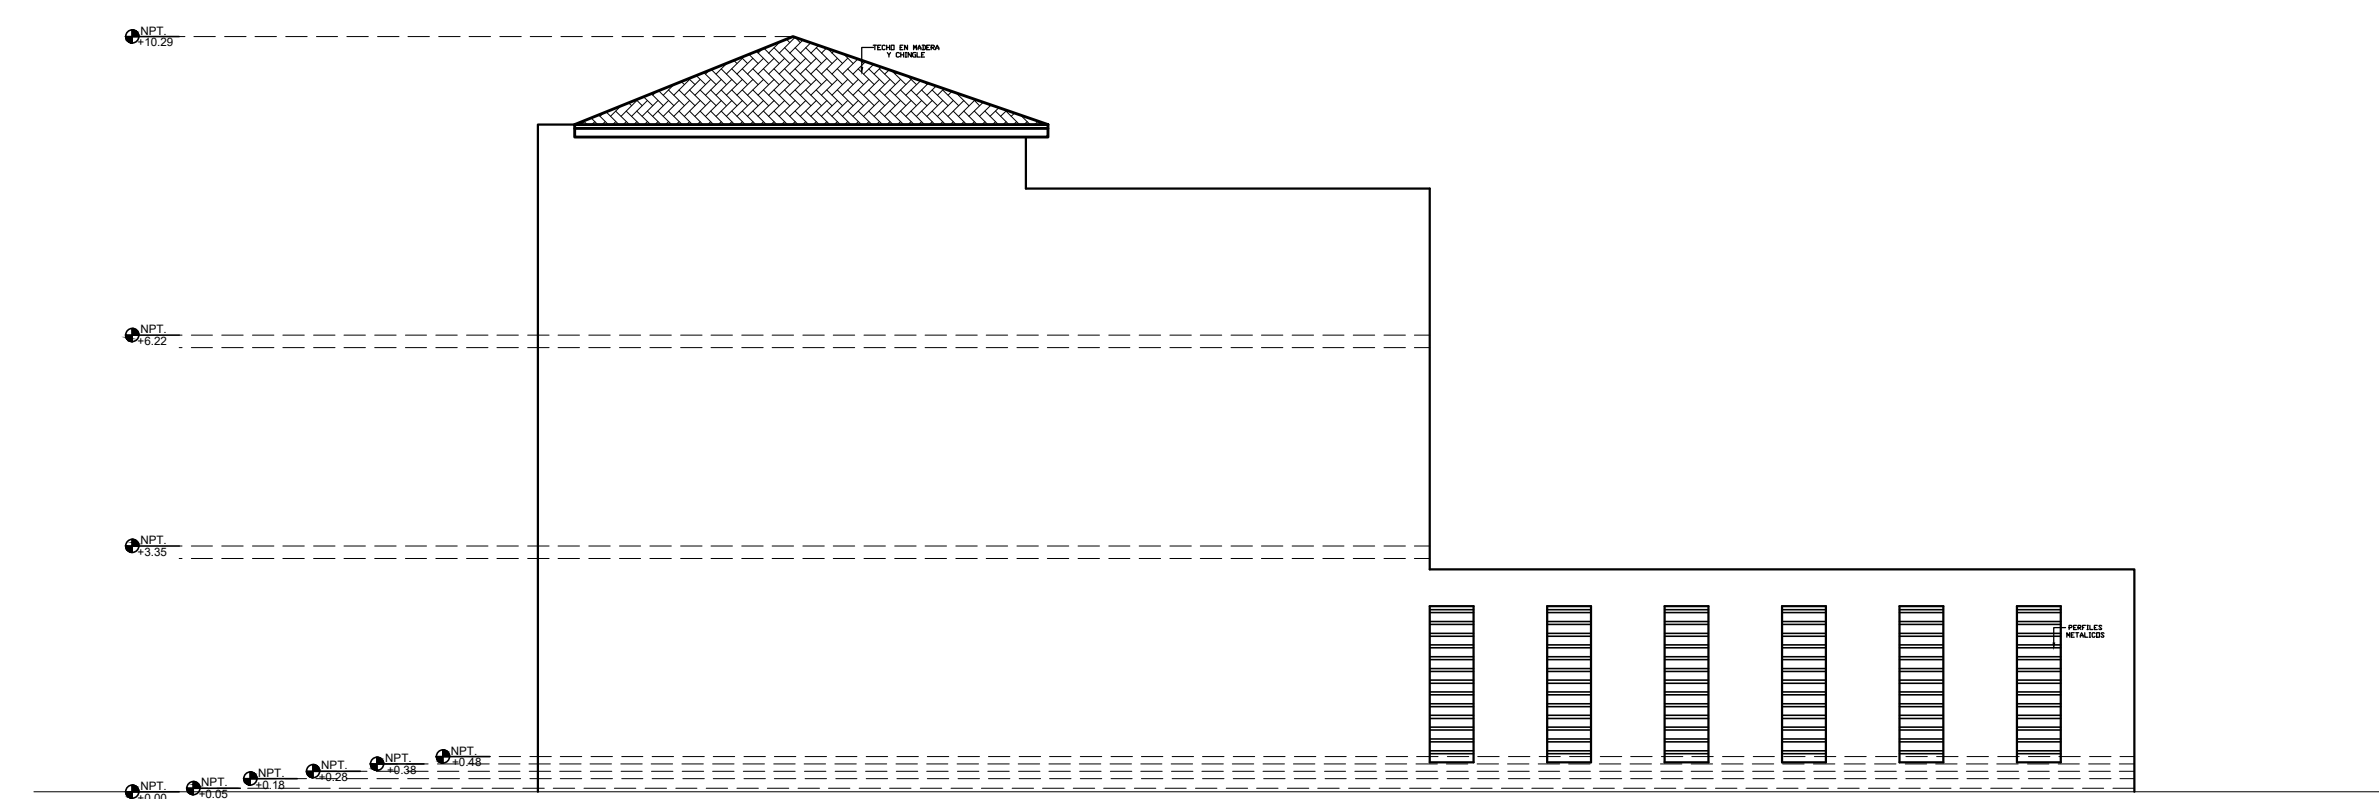

4 ELEVACION LATERAL IZQUIERDA
A-05
ESCALA 1:100

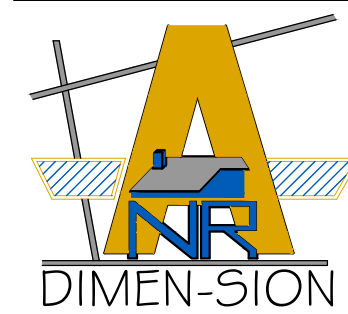


DIMEN-SION
DISEÑO, ASESORIA Y SUPERVISION DE OBRAS
ARQ. NANCY RODRIGUEZ ADAMES
TEL.: (809) 853 - 7748
e-mail: Nancy.rodriguez.a@hotmail.com
SANTIAGO Y LAS TERRENAS, REPUBLICA DOMINICANA

PROYECTO:
PARAISO TOWNHOUSE

UBICACION:
LAS TERRENAS, SAMANA, REP. DOM.

PROPIETARIOS: Sr. PHILIPPE RENE CHISTOPHE	CODIA
RESPONSABLE DEL PROYECTO:	
DISEÑO ARQUITECTONICO ARQ. NANCY RODRIGUEZ A.	32502
DISEÑO ESTRUCTURAL:	

DISEÑO SANITARIO:	CODIA
DISEÑO ELECTRICO:	
CONTENIDO: ELEVACIONES	ESCALA GRAFICA
ESCALA: 1:100	FECHA: FEBRERO 2022

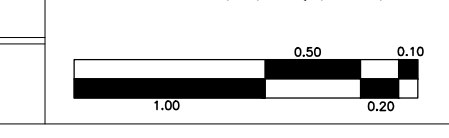

HOJA No. **A-5**
5/5