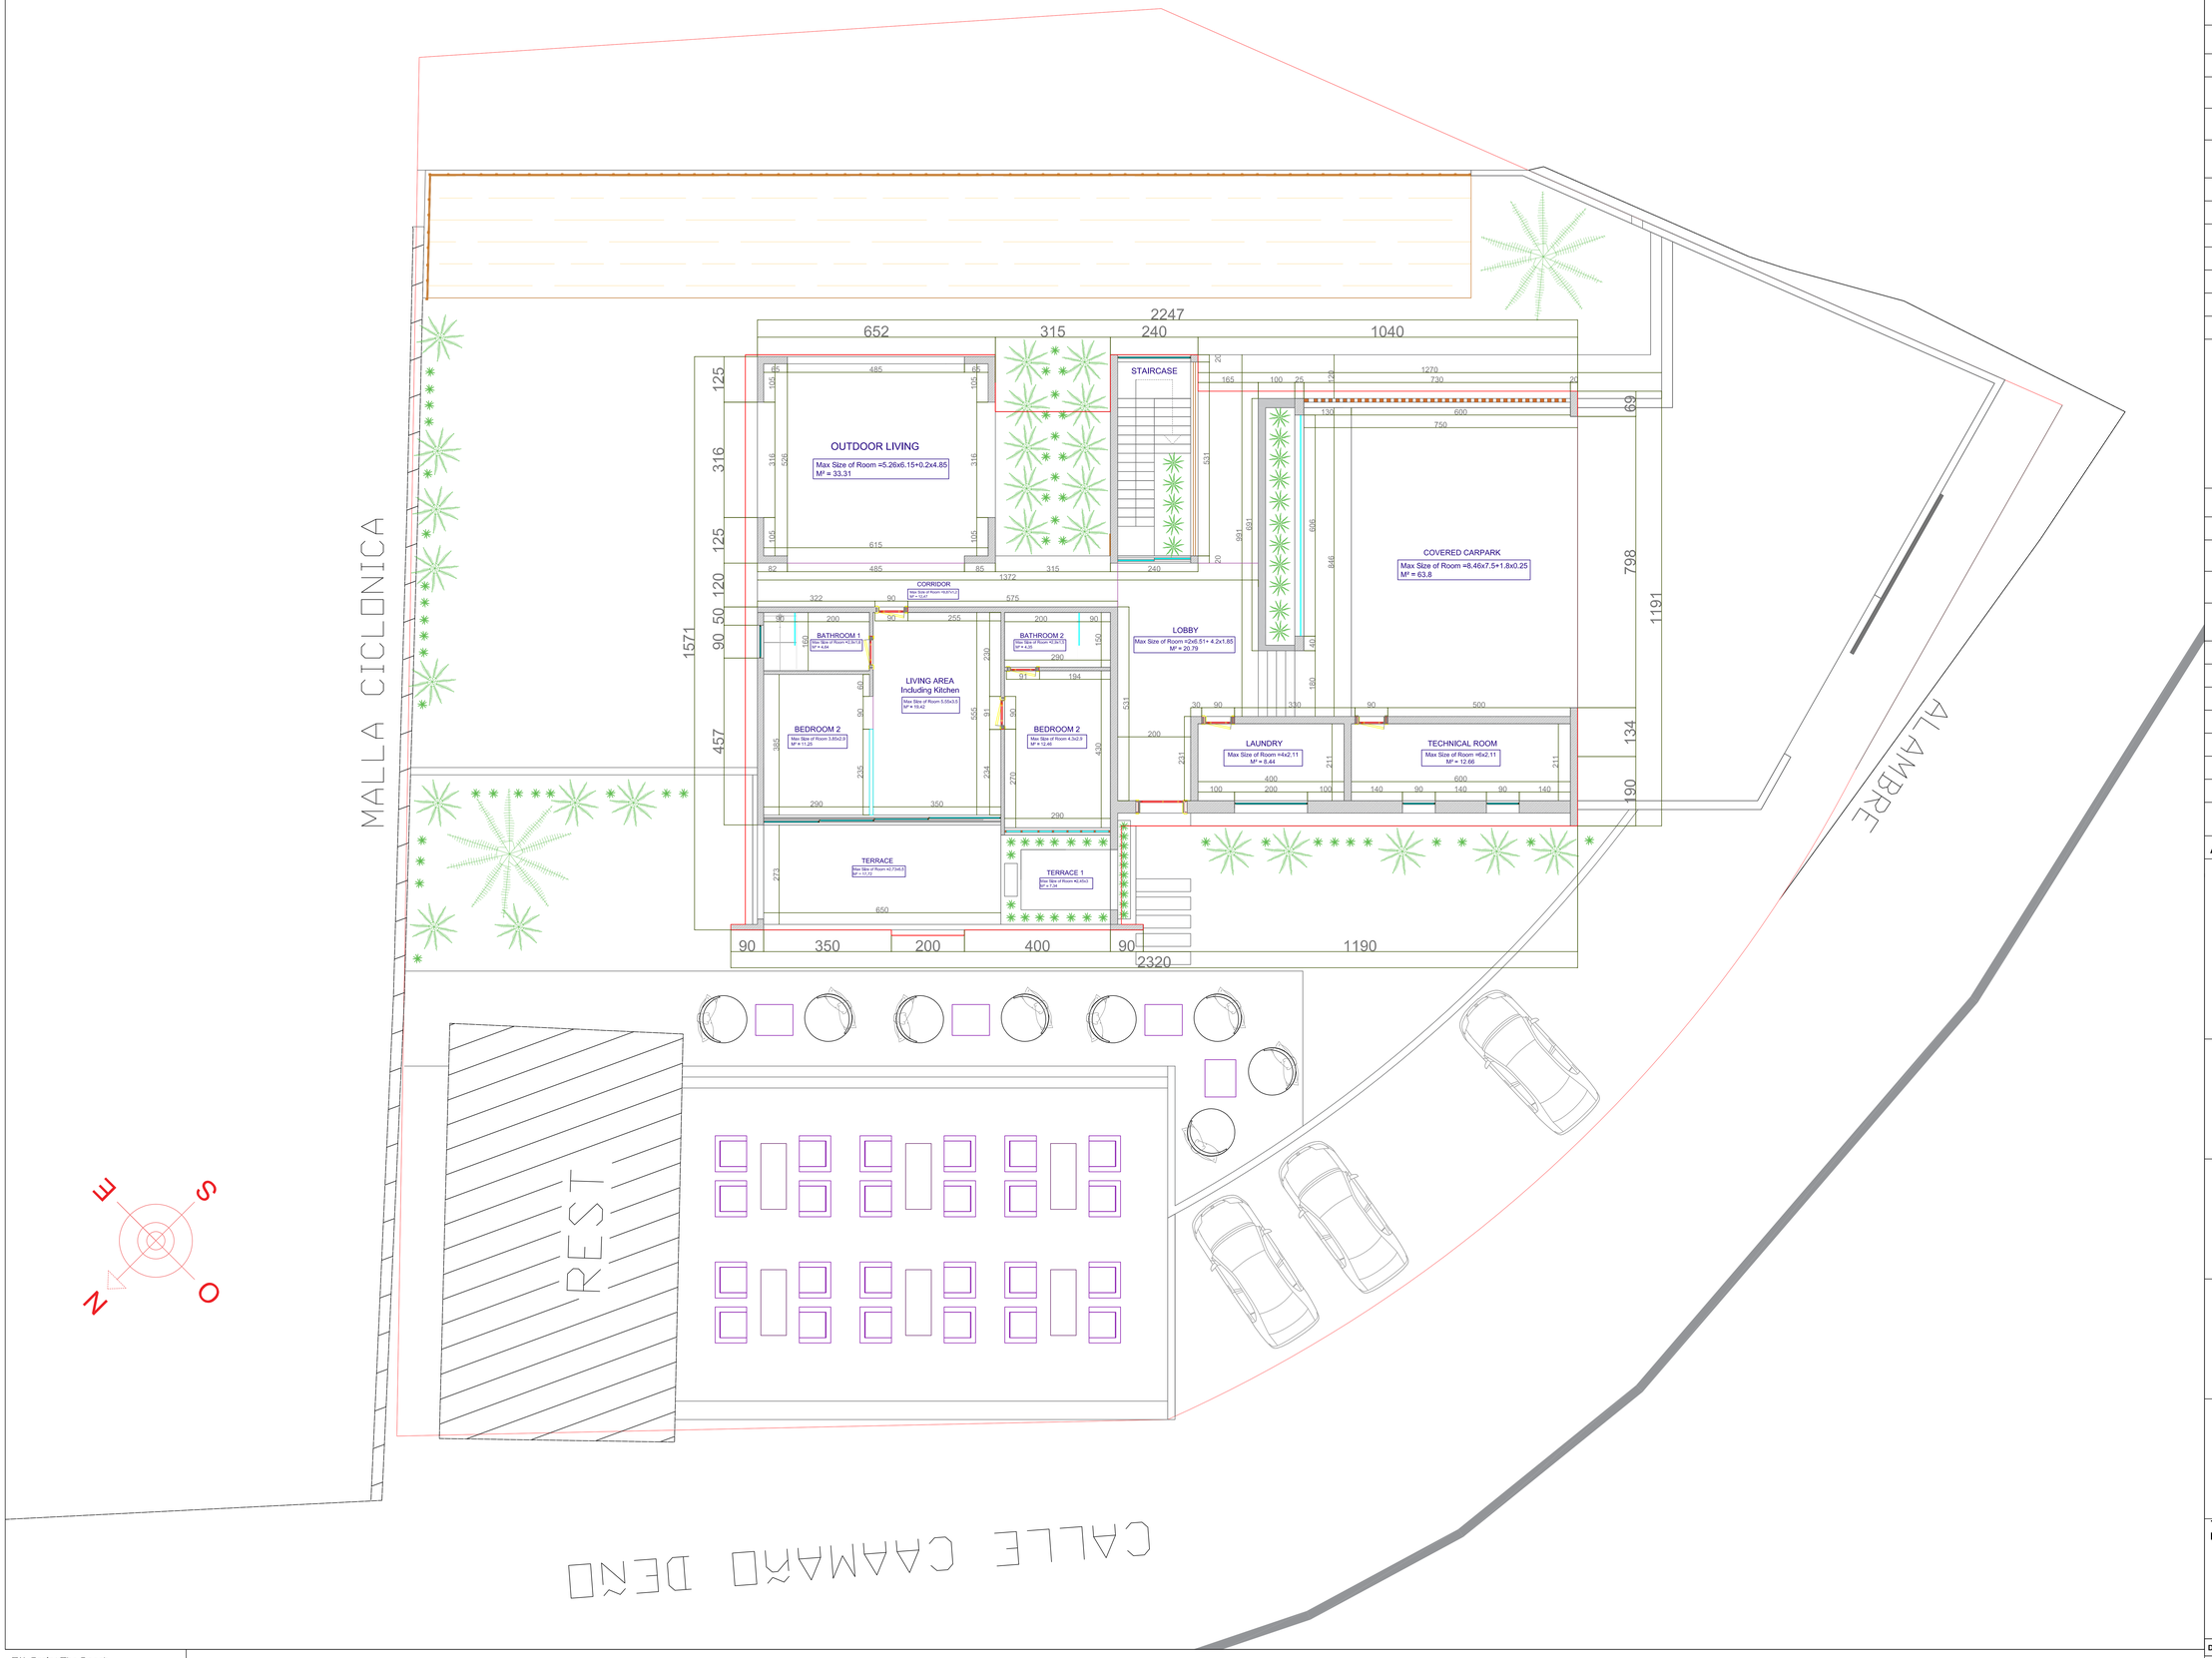

LÉGENDE
LEGEND

Nom	Materiaux et Finition	Par / By	Rév
		FT	0

JJ-MM-YY	Description	Par / By	Rév
21-04-18	The Beach Projet	FT	0
11-06-18	Projet L'écrin	FT	2

All measurements to be checked by the contractor on site.

PLAN CLÉ /
KEY PLAN

Projet /
Project

THE BEACH

Entrepreneur /
Contractor

HUBLOT CARAIBES
FLORIAN TRETON

Contractor

Titre du dessin /
Drawing Title

Planta Metrica RDC
Option 1

Div:		Échelle / Scale ; 1/60						
Project N°	Emetteur	Subject Code	Type	Nbr	Niv	N°	Rév
RD03	FT	RDC	G			03	0

T/A Projet The Beach

A0 Ech 1/60