


ÍNDICE	
#	CONTENIDO DE HOJA
1	ÍNDICE Y LOCALIZACIÓN
2	Vista Isométrica
3	Planta de Conjunto
4	Planta Arquitectónica de Conjunto
5	Planta Arquitectónica y Dimensionada de Garita
6	Elevaciones Frontal y Posterior
7	Elevaciones Laterales
8	Secciones Longitudinal y Transversal

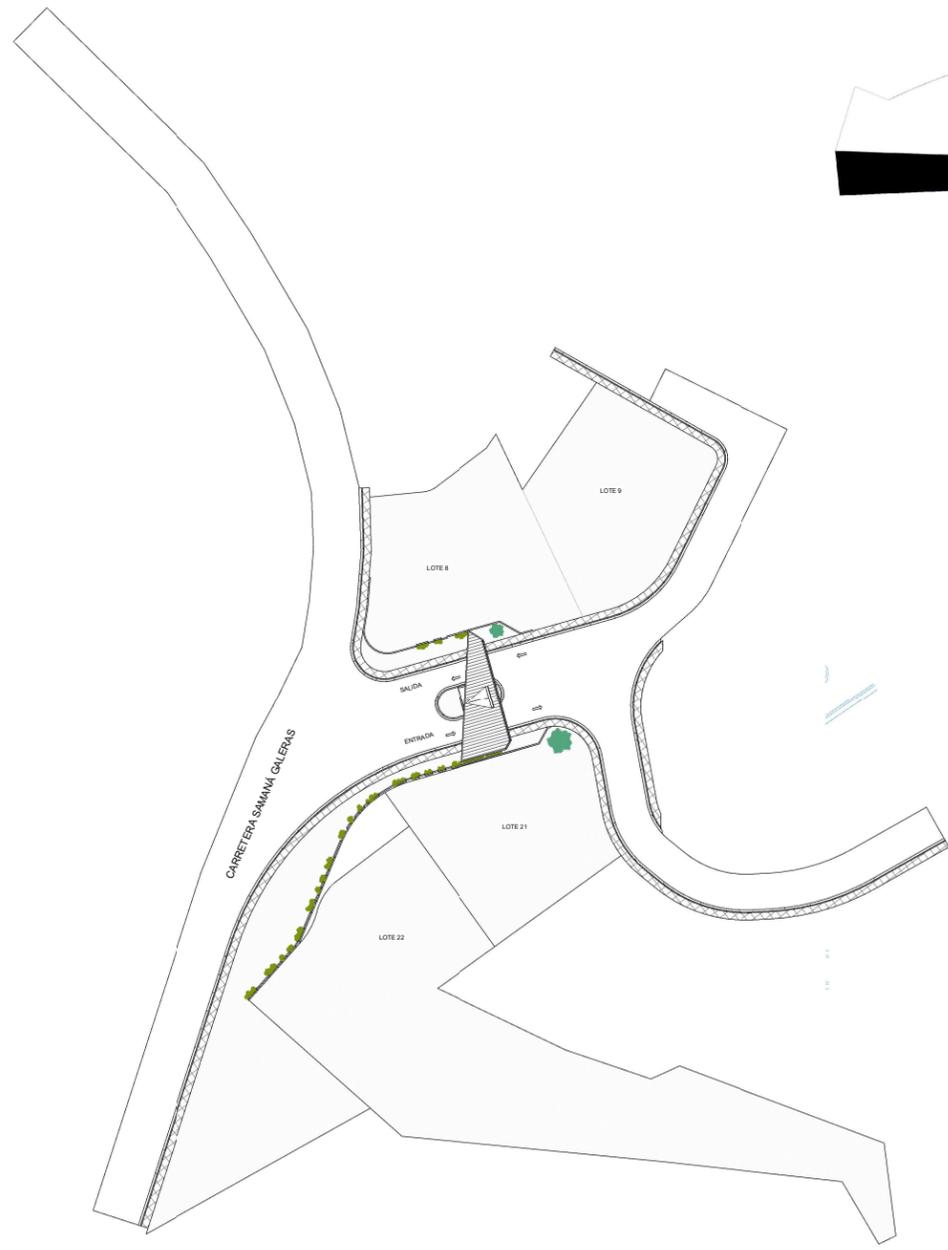

1 **Planta en Conjunto**  
1 : 500



**Puerto La Palma**  
Proyecto Residencial  
40,371.00 m<sup>2</sup> / Área Solar  
0.00 GLS / Capacidad Cisterna  
0.00 metros / Recorrido de Acceso desde la Avenida

PLANO TOPOGRÁFICO	
PROYECTO: PUERTO LA PALMA	
PARCELA: NA	
DISTRITO CATASTRAL NO: 07	
PROVINCIA: SAMANA	
MUNICIPIO: SAMANA	
SECCION: LOS CACAOS	
LUGAR: LOMA LA PIRA	
<b>LEYENDA:</b> 	
<b>ELEVACION ABSOLUTA:</b> DIFERENCIA CURVAS: PERIFERIA: 40,371 m <sup>2</sup> FECHA: 27 de Julio de 2023 ESCALA: 1:2,000 LEVANTAMIENTO ONALDI MERCEDES CALCULO: DEIVY VASQUEZ DIBUJO: DEIVY VASQUEZ	
<b>OBSERVACION:</b> PLANO TERRENO NATURAL	
DEIVY VASQUEZ PEREZ AGRIMENSOR - CODIA: 21540	
LAMINA: 1 DE 1	



**Localización Samaná en República Dominicana**  
Escala 1:1,47




**Localización de República Dominicana en el Caribe**  
Escala 1:1,25


**Ubicación del Proyecto**  
Escala 1:75




1 Isométrico Pórtico de Entrada

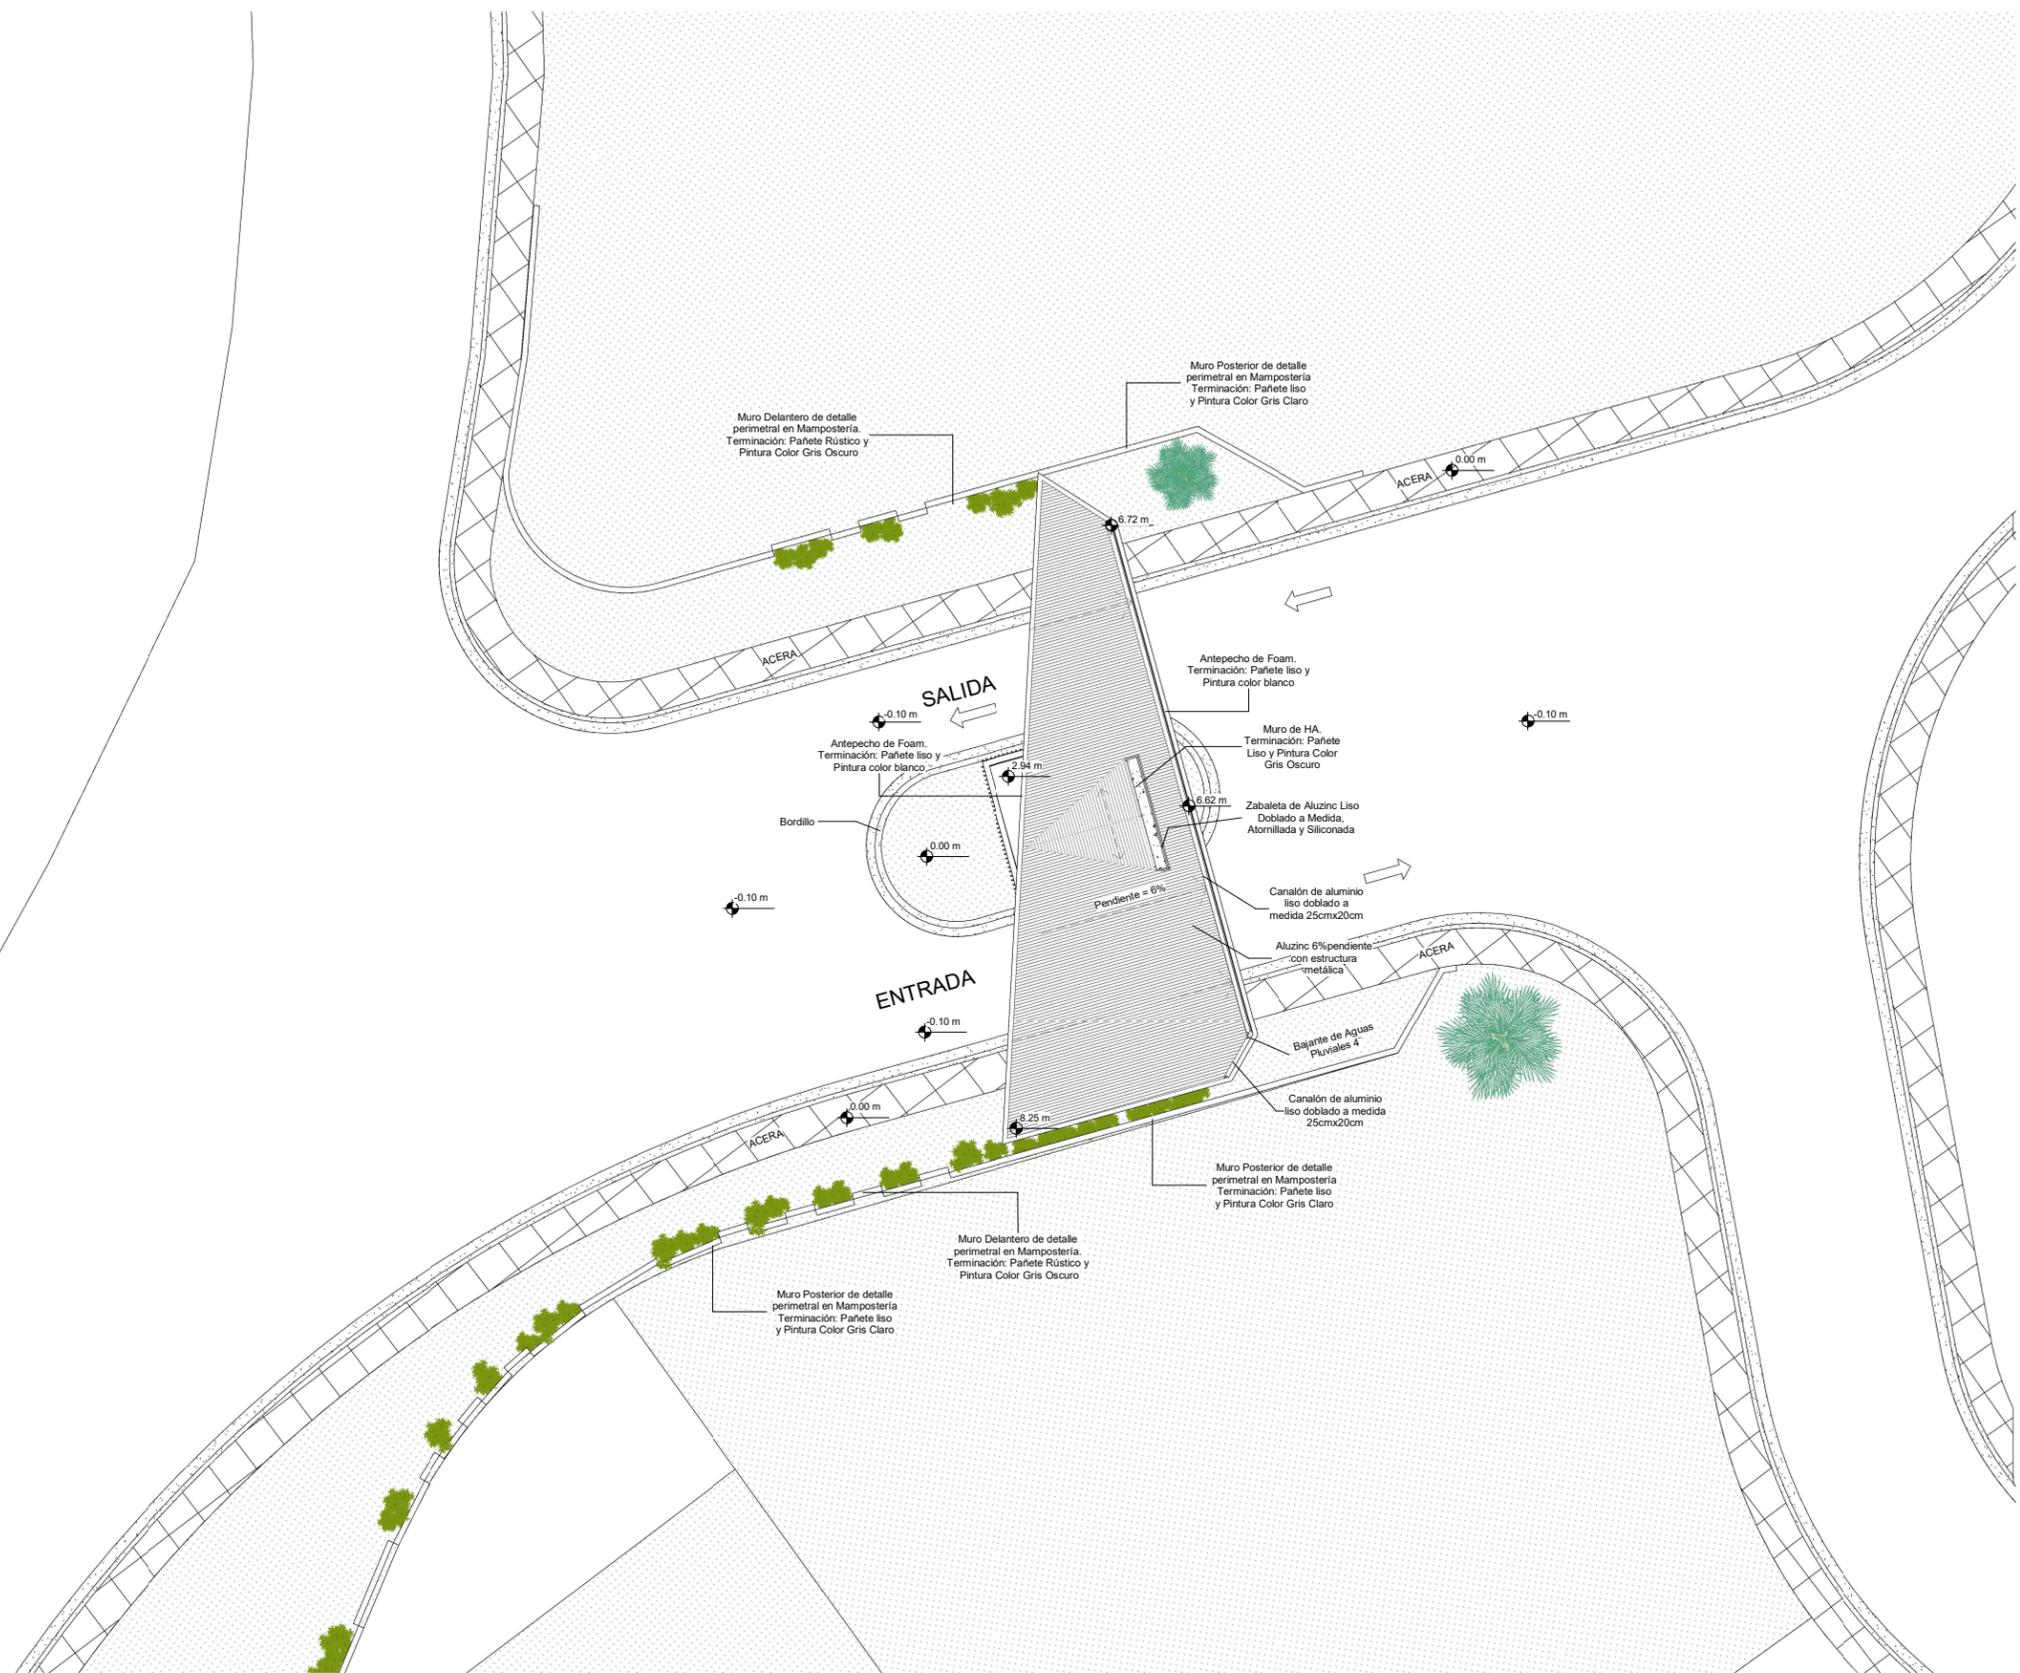




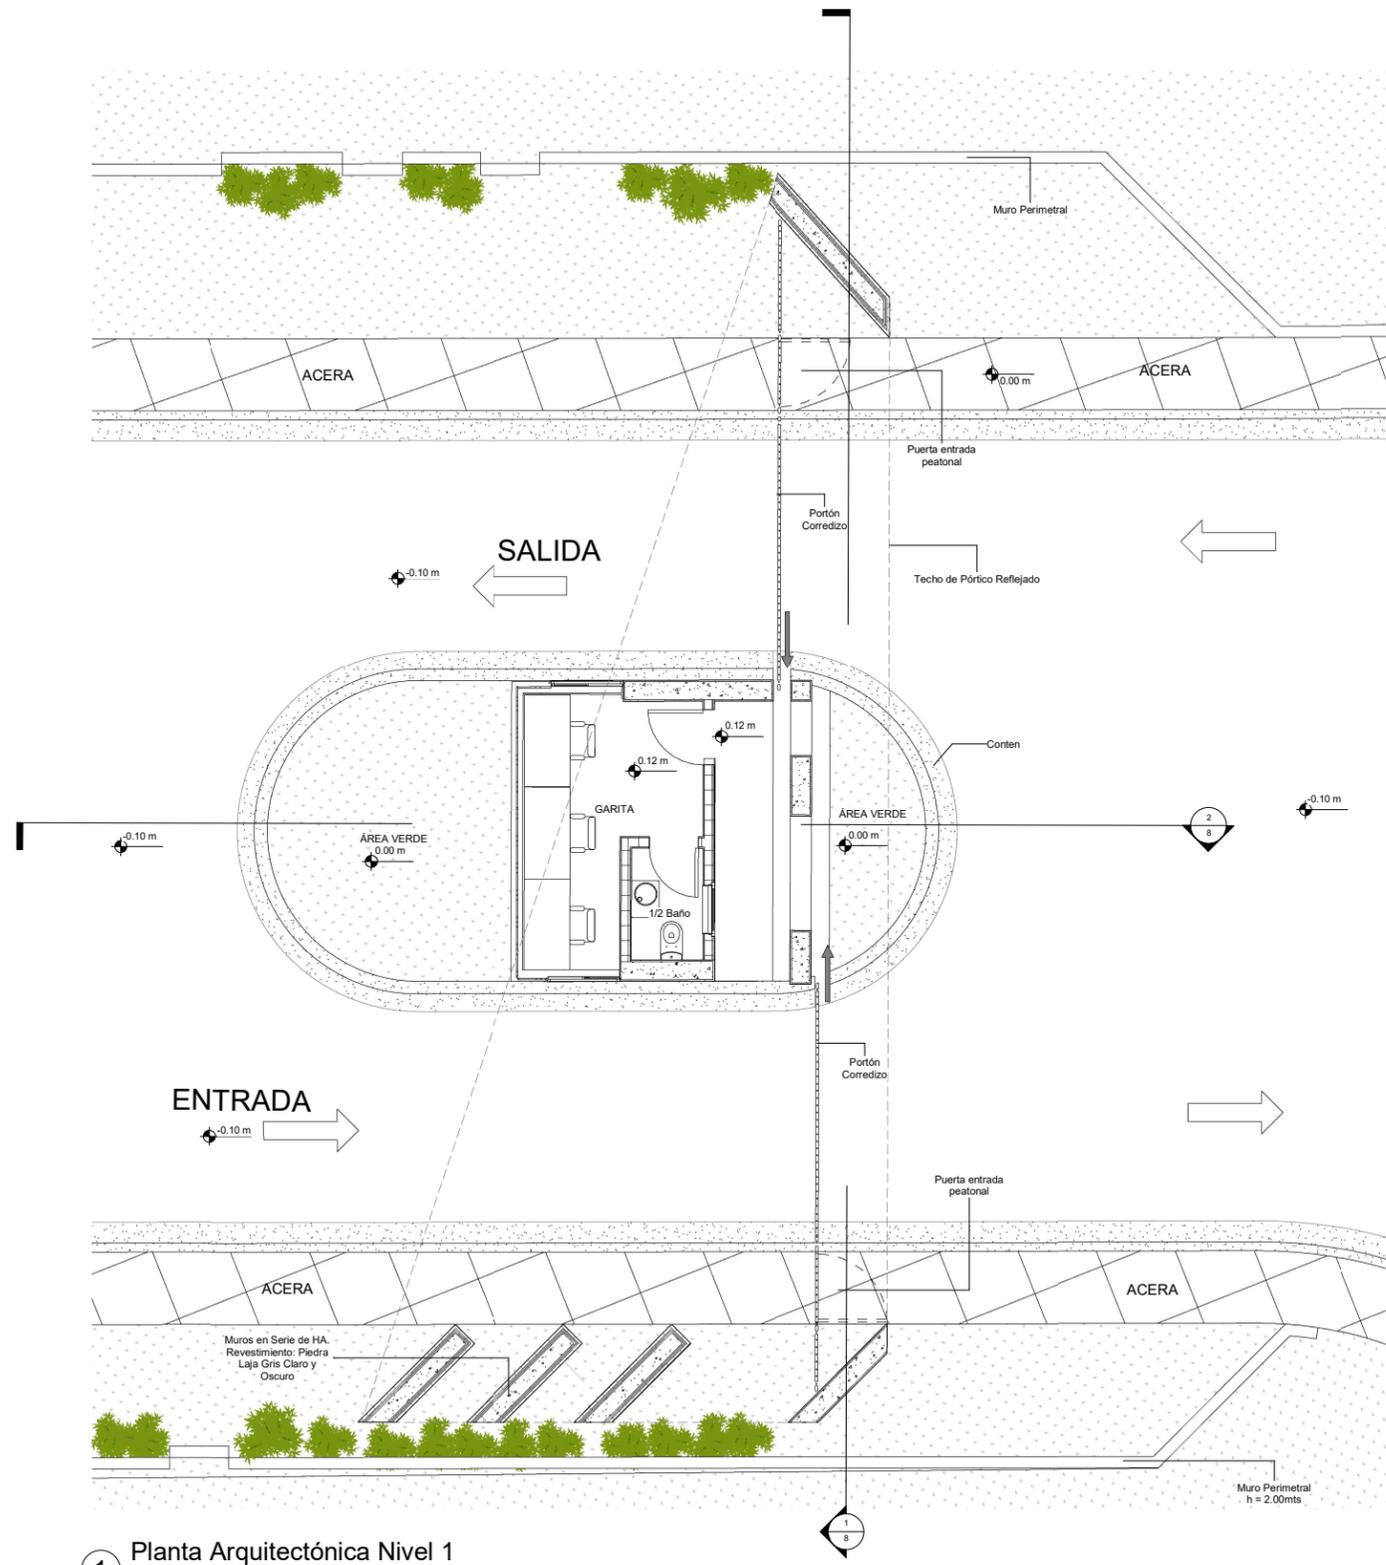


1 Planta Arquitectónica Nivel 1  
1 : 50

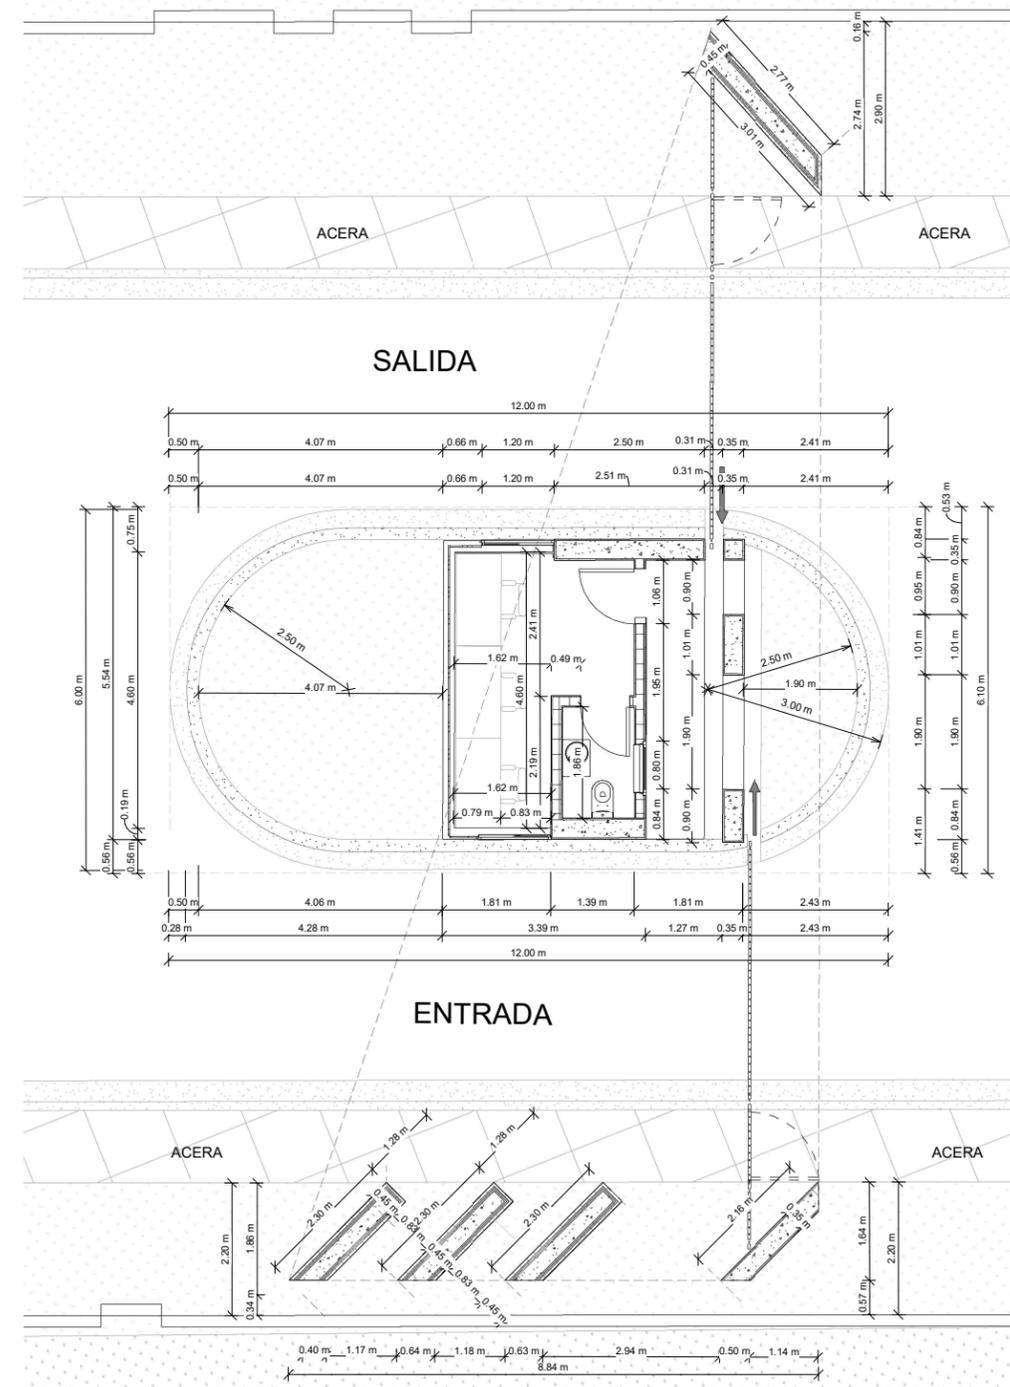


2 Planta Arquitectónica Dimensionada Nivel 1  
1 : 50

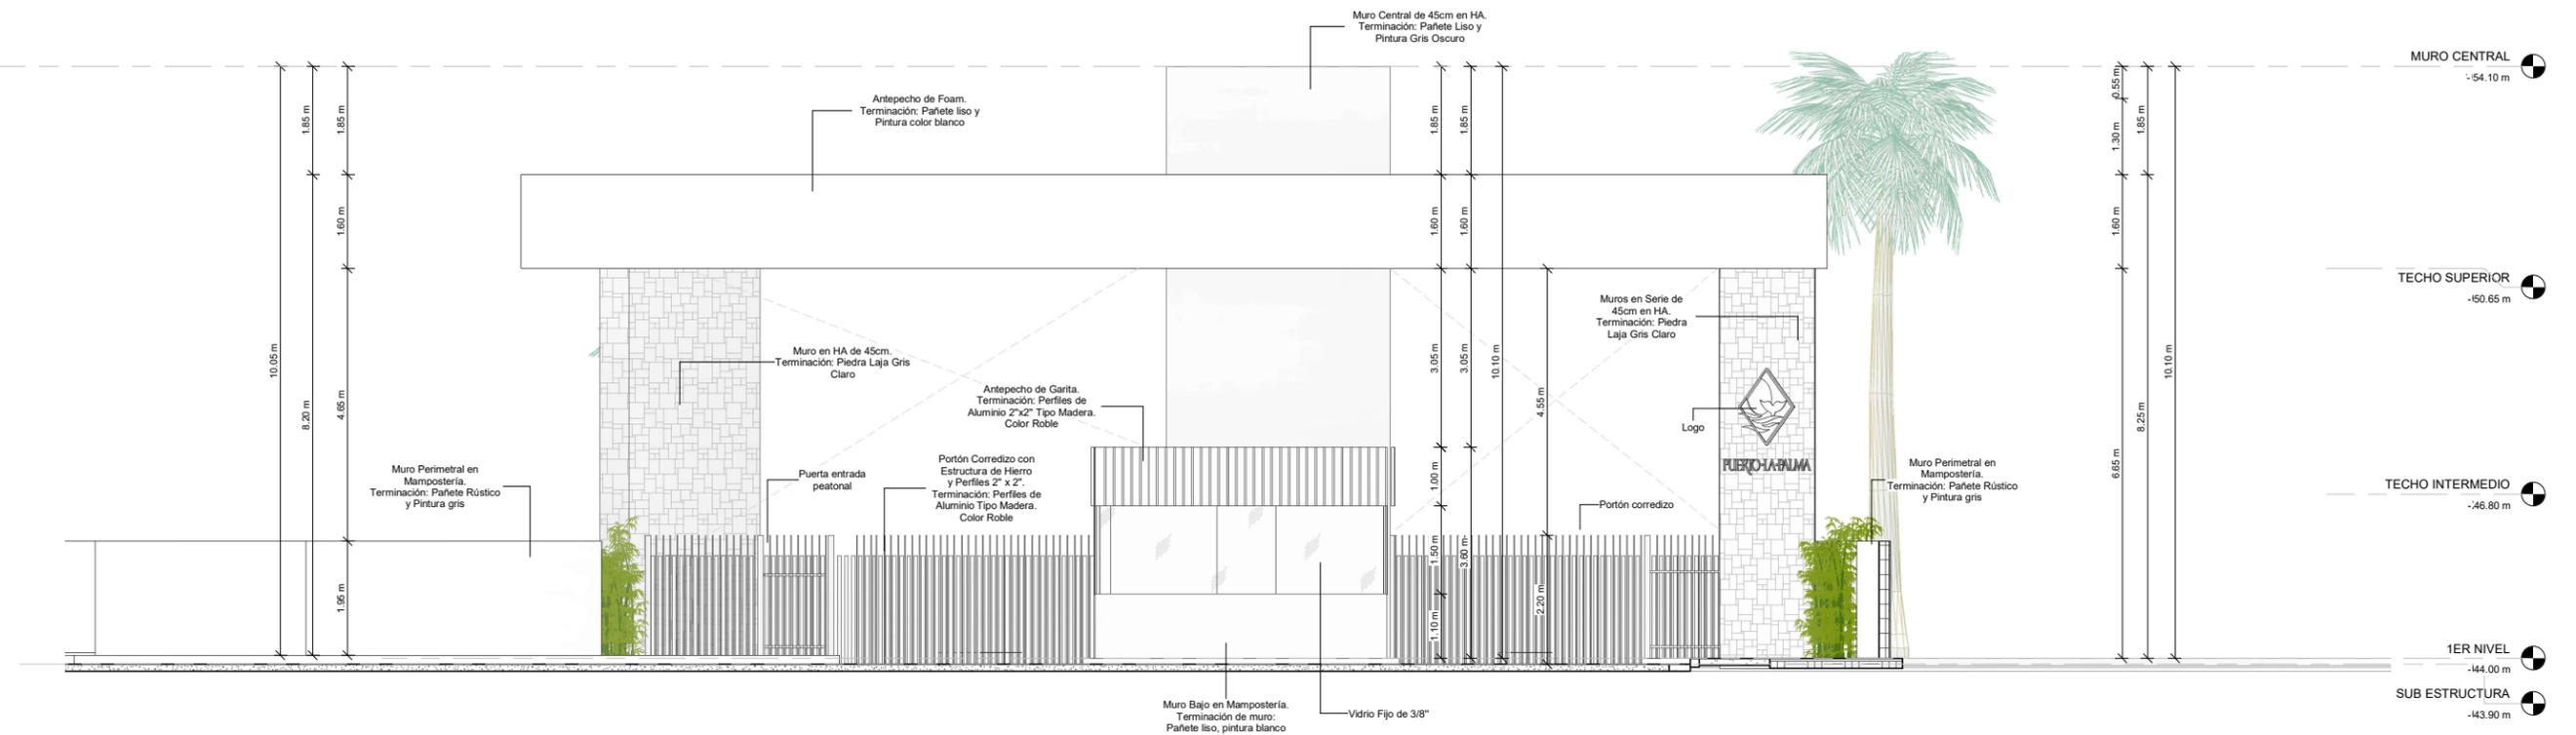


1 Elevación Frontal  
1 : 50

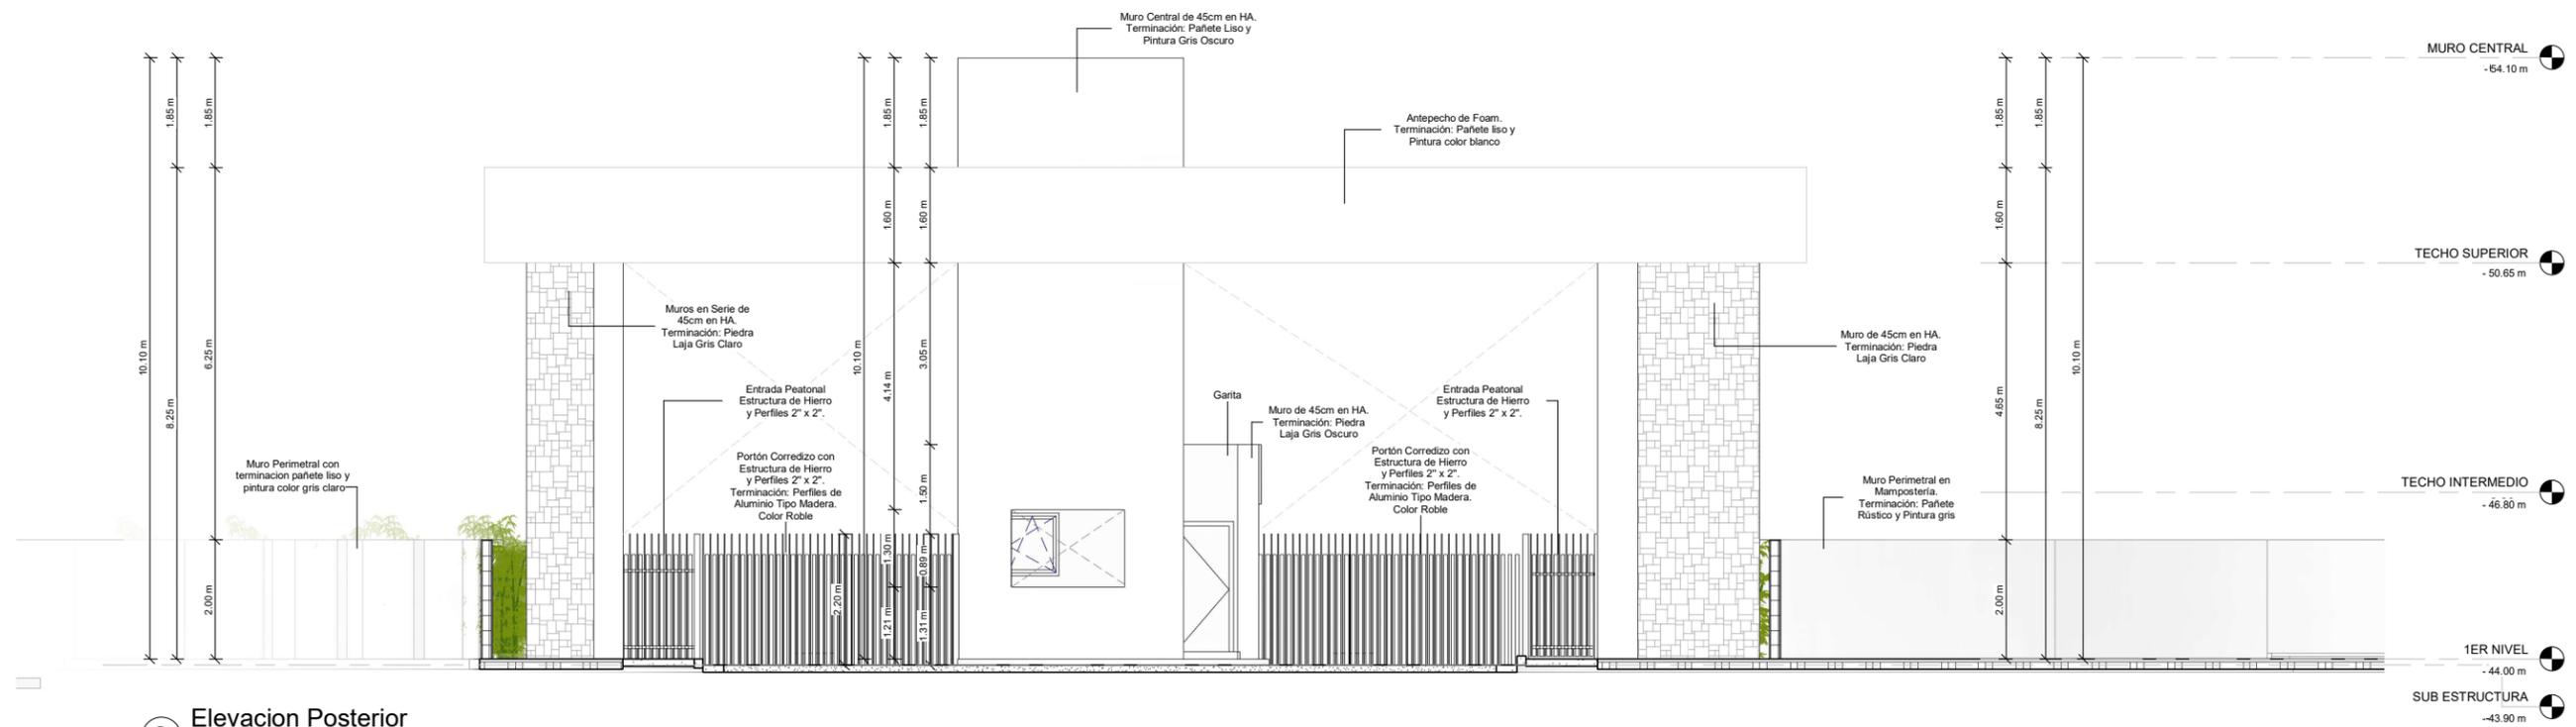


2 Elevación Posterior  
1 : 50

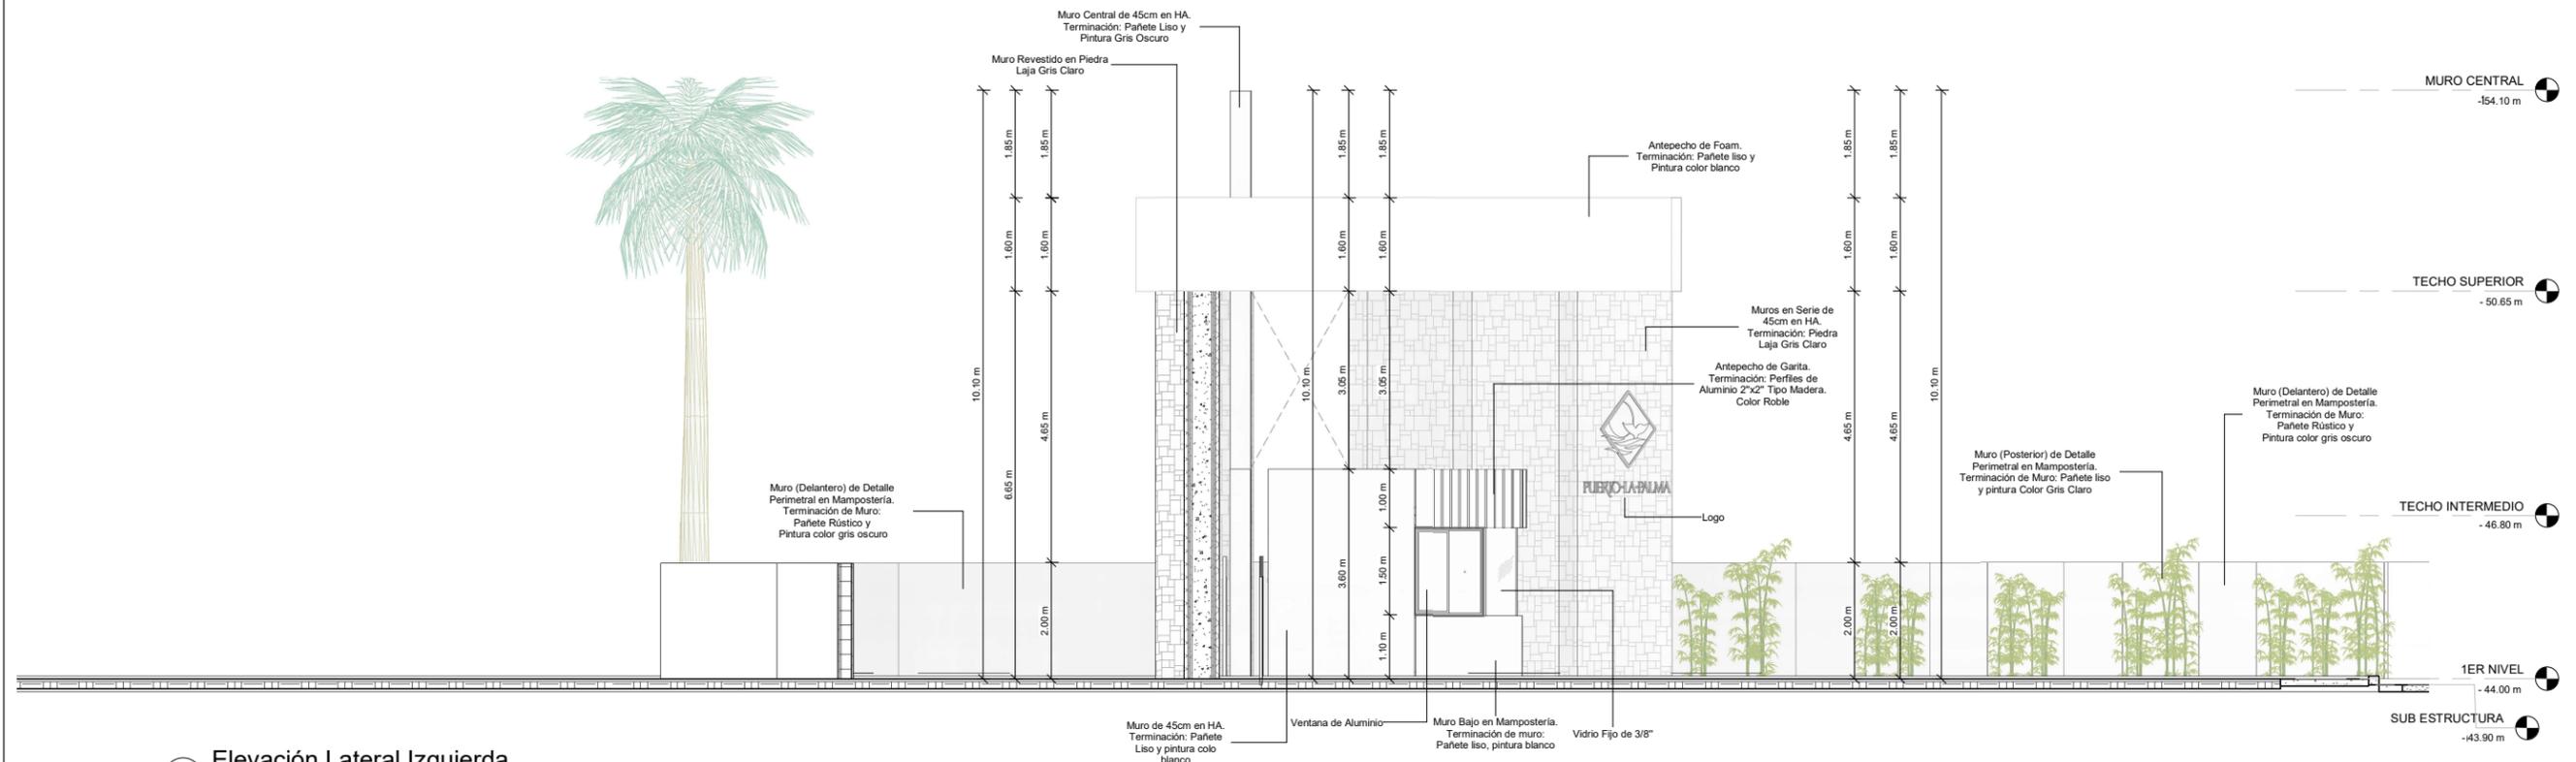


1 Elevación Lateral Izquierda  
1 : 50

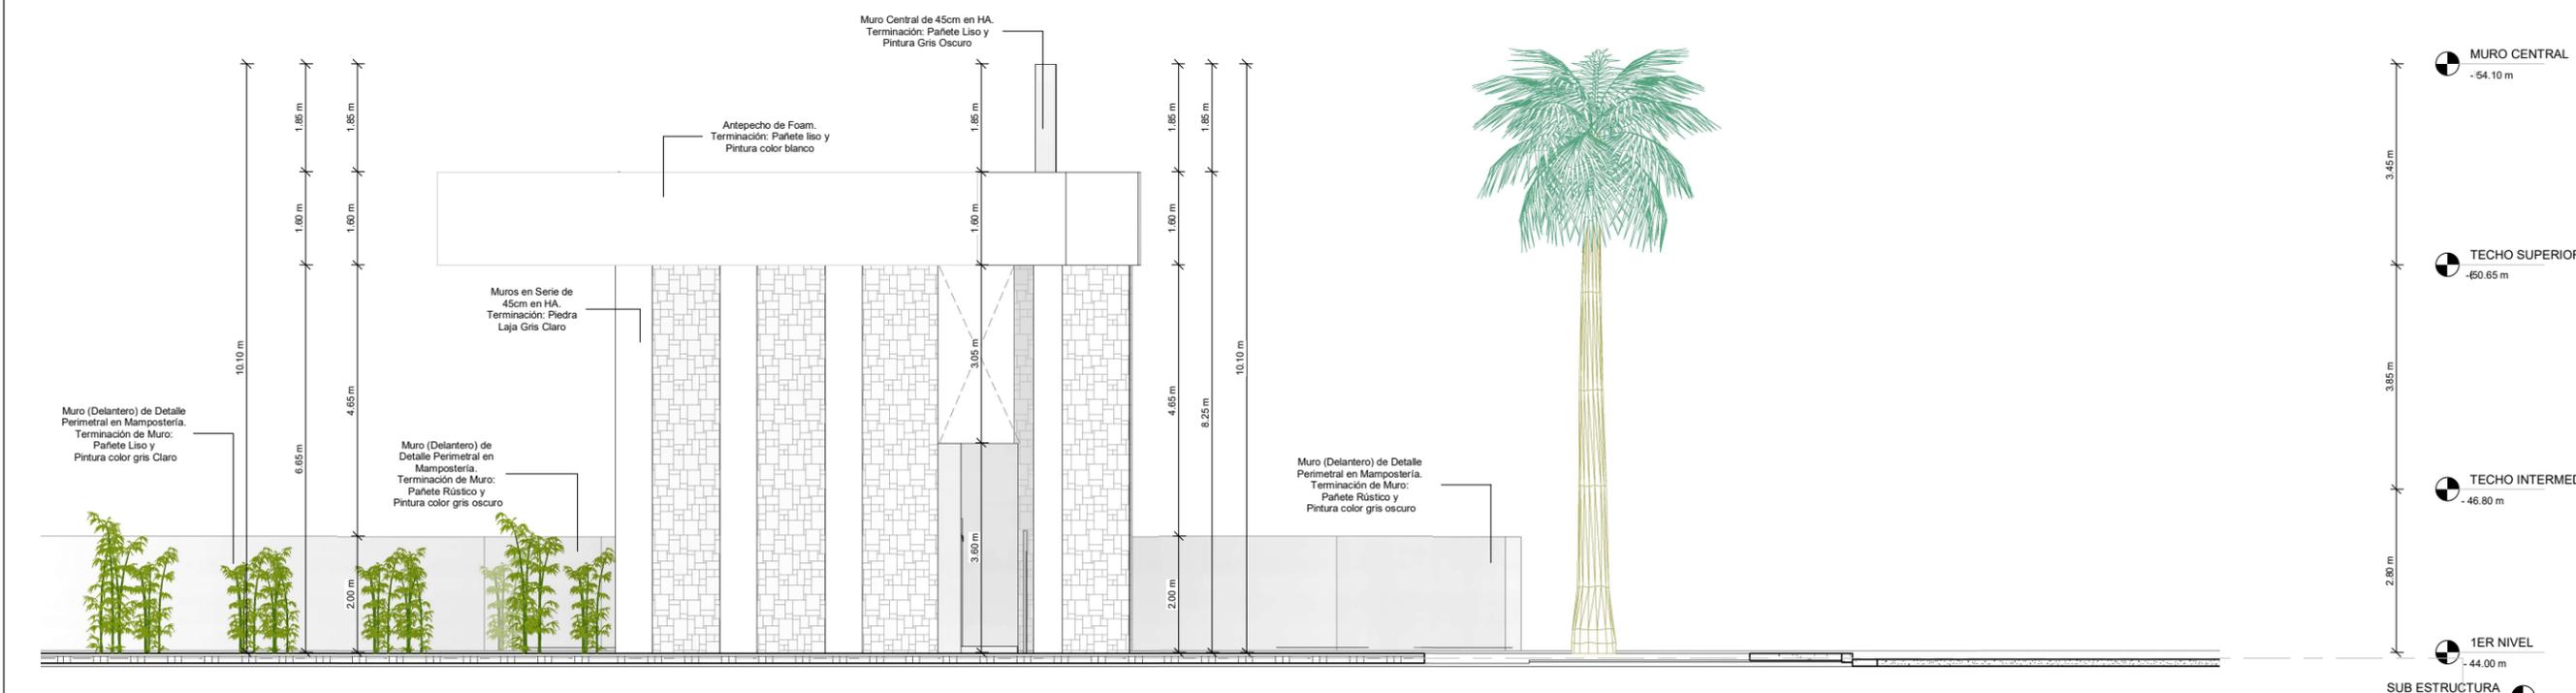

2 Elevación Lateral Derecha  
1 : 50

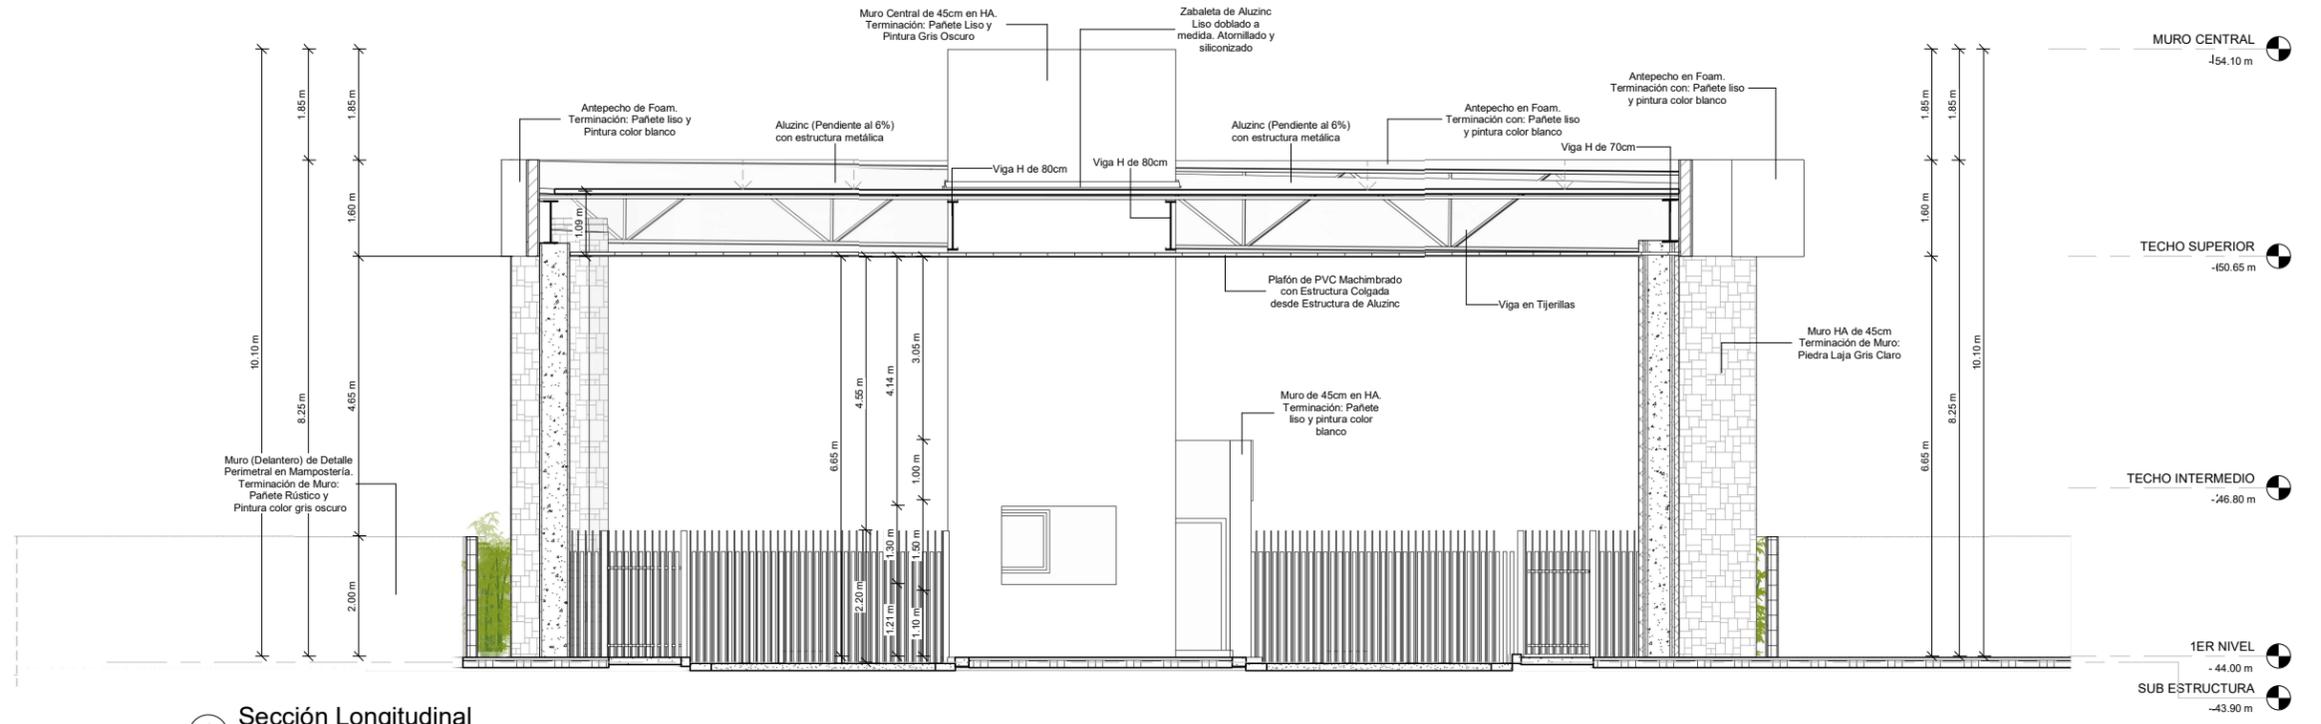

1 Sección Longitudinal  
1 : 50

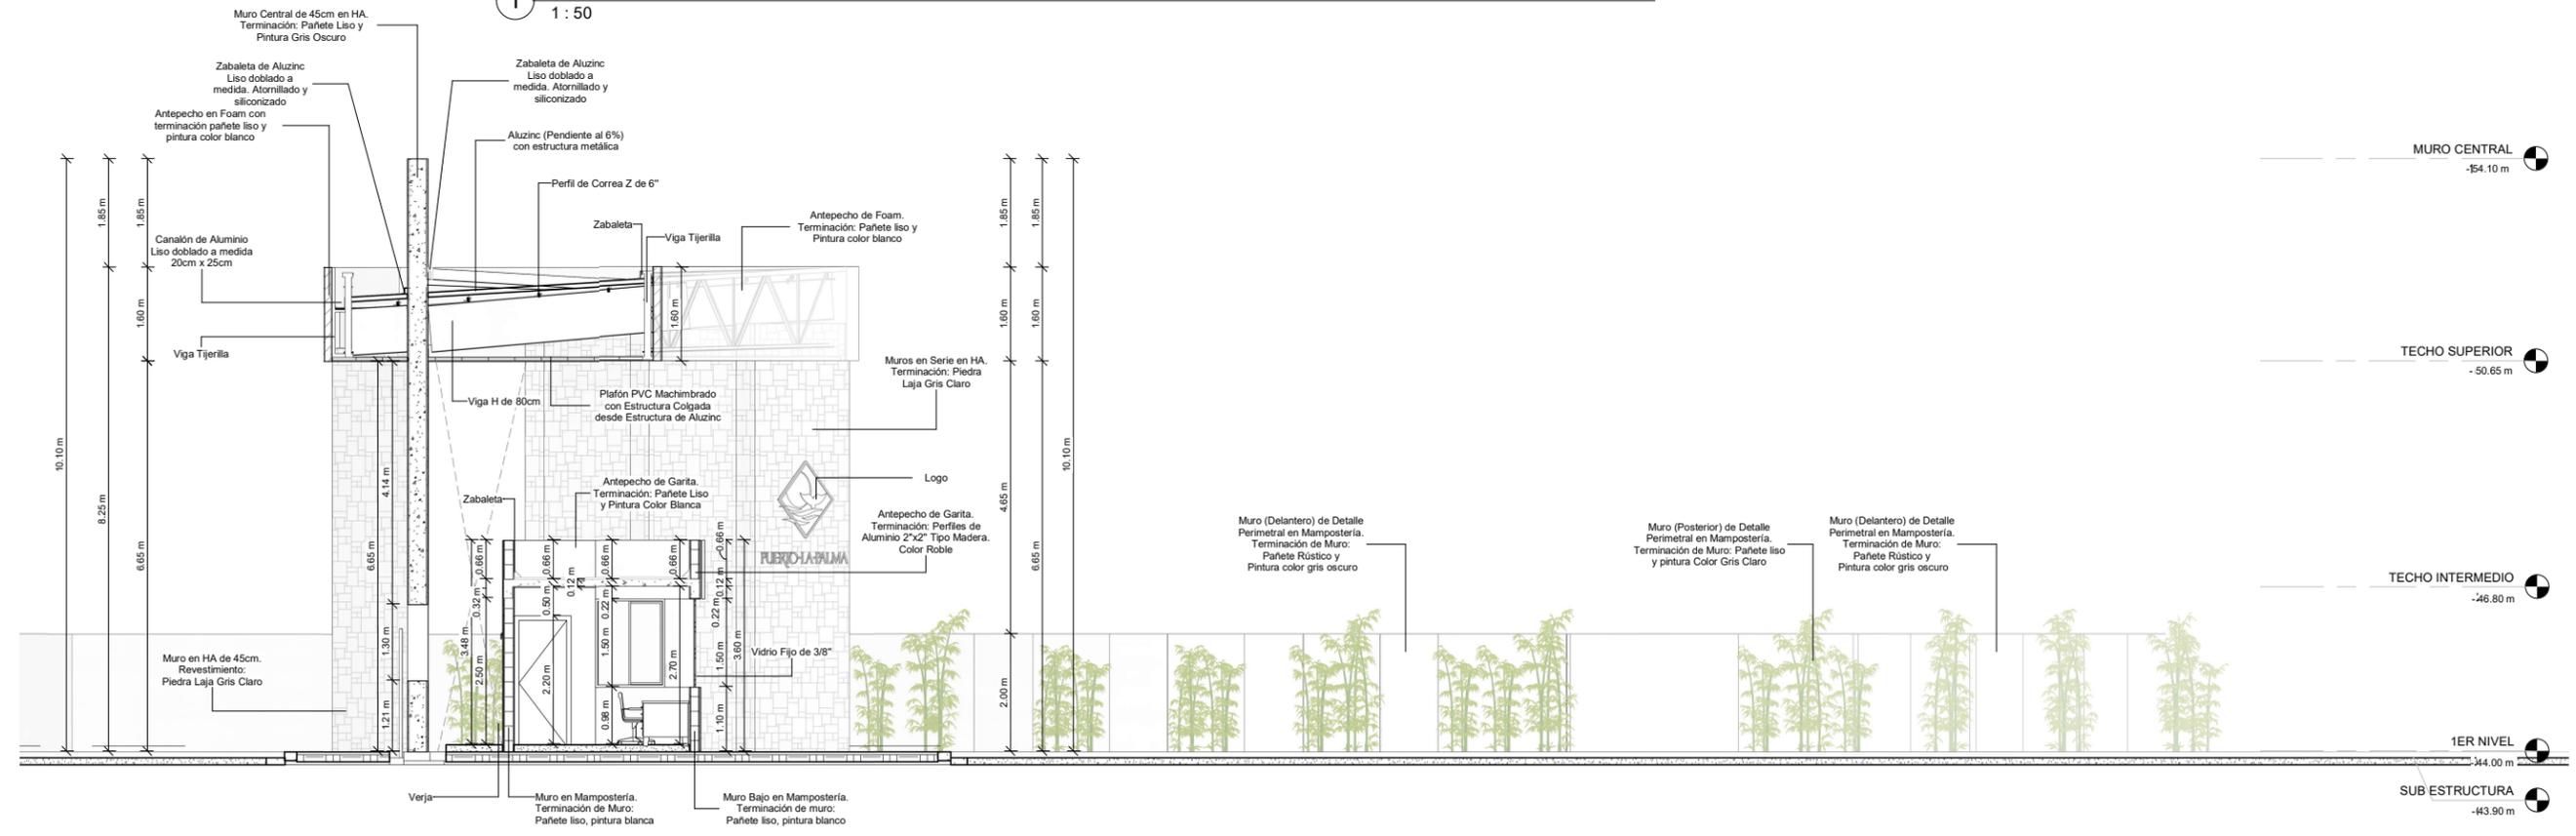

2 Sección Transversal  
1 : 50