



VILLA CHINOLA

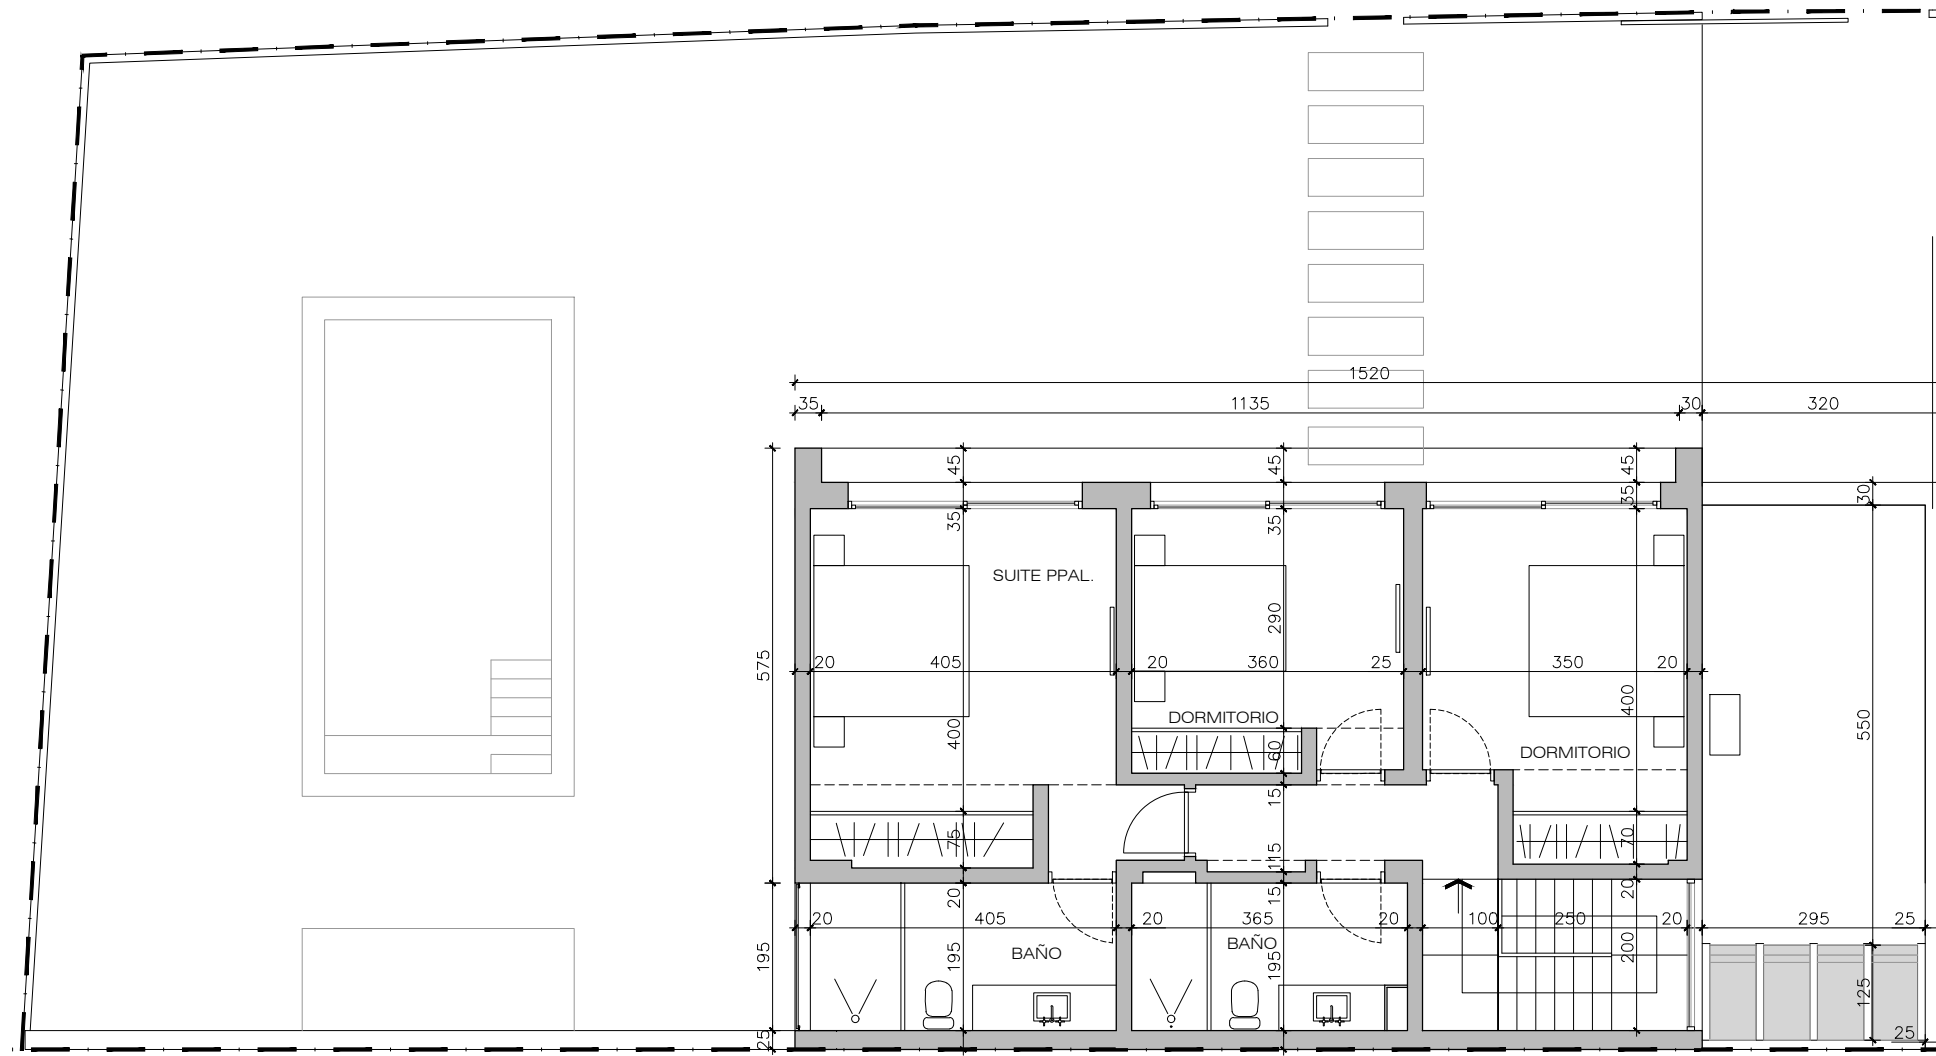


PLANTA ALTA

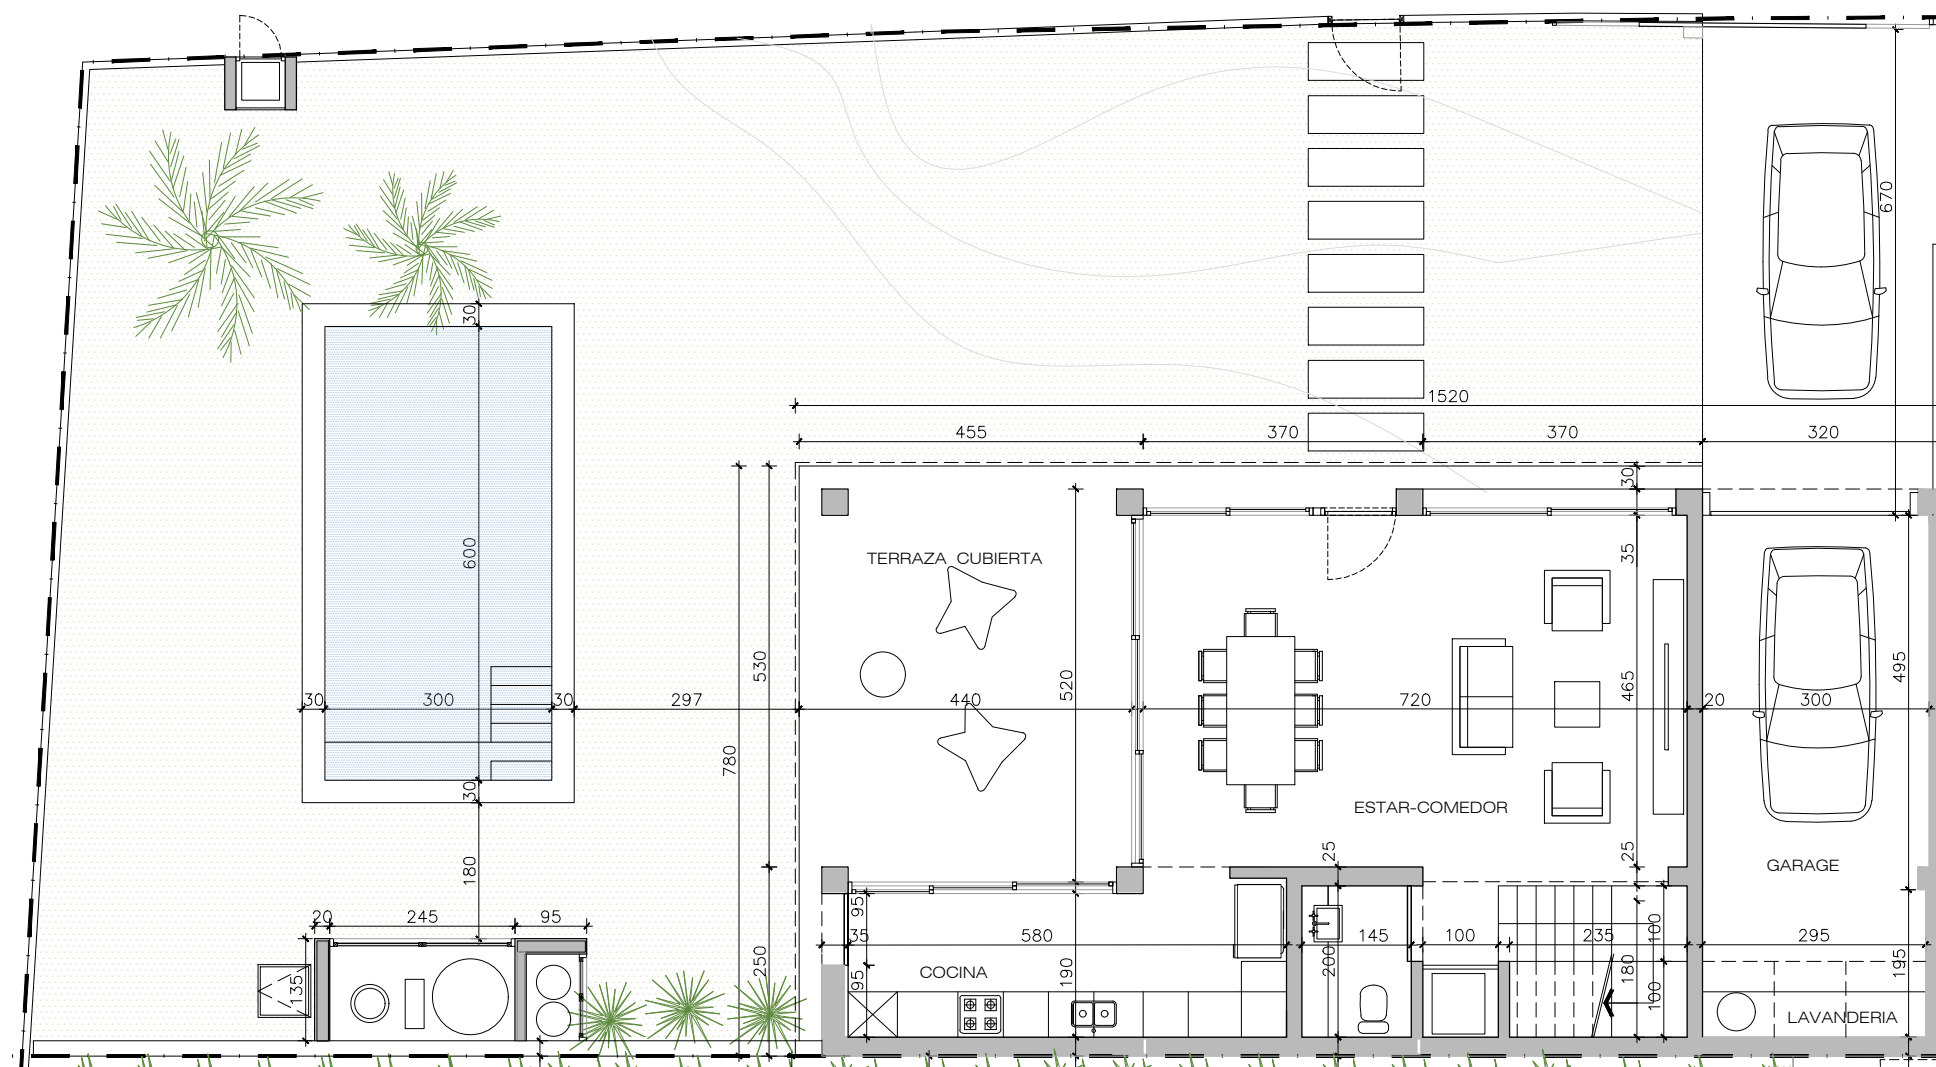


PLANTA BAJA

SUPERFICIE DEL SOLAR

334.75 m²

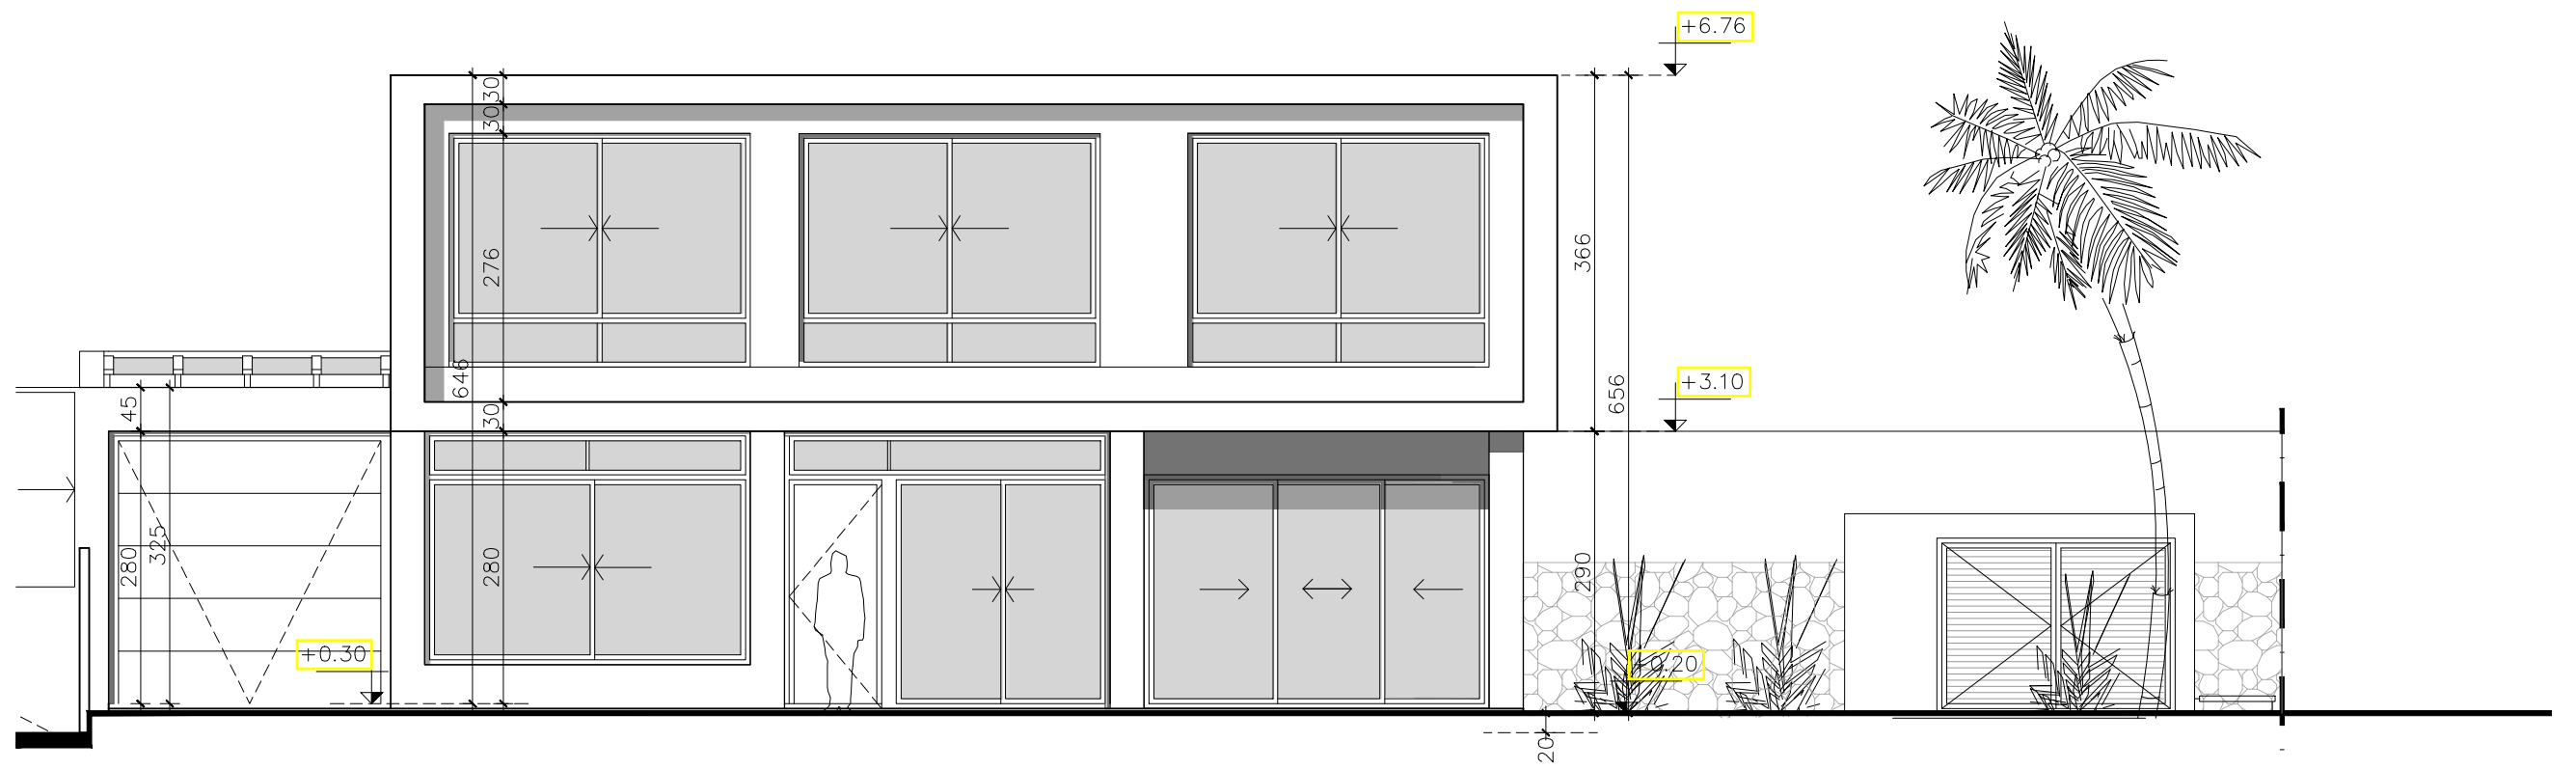

VISTA NORTE

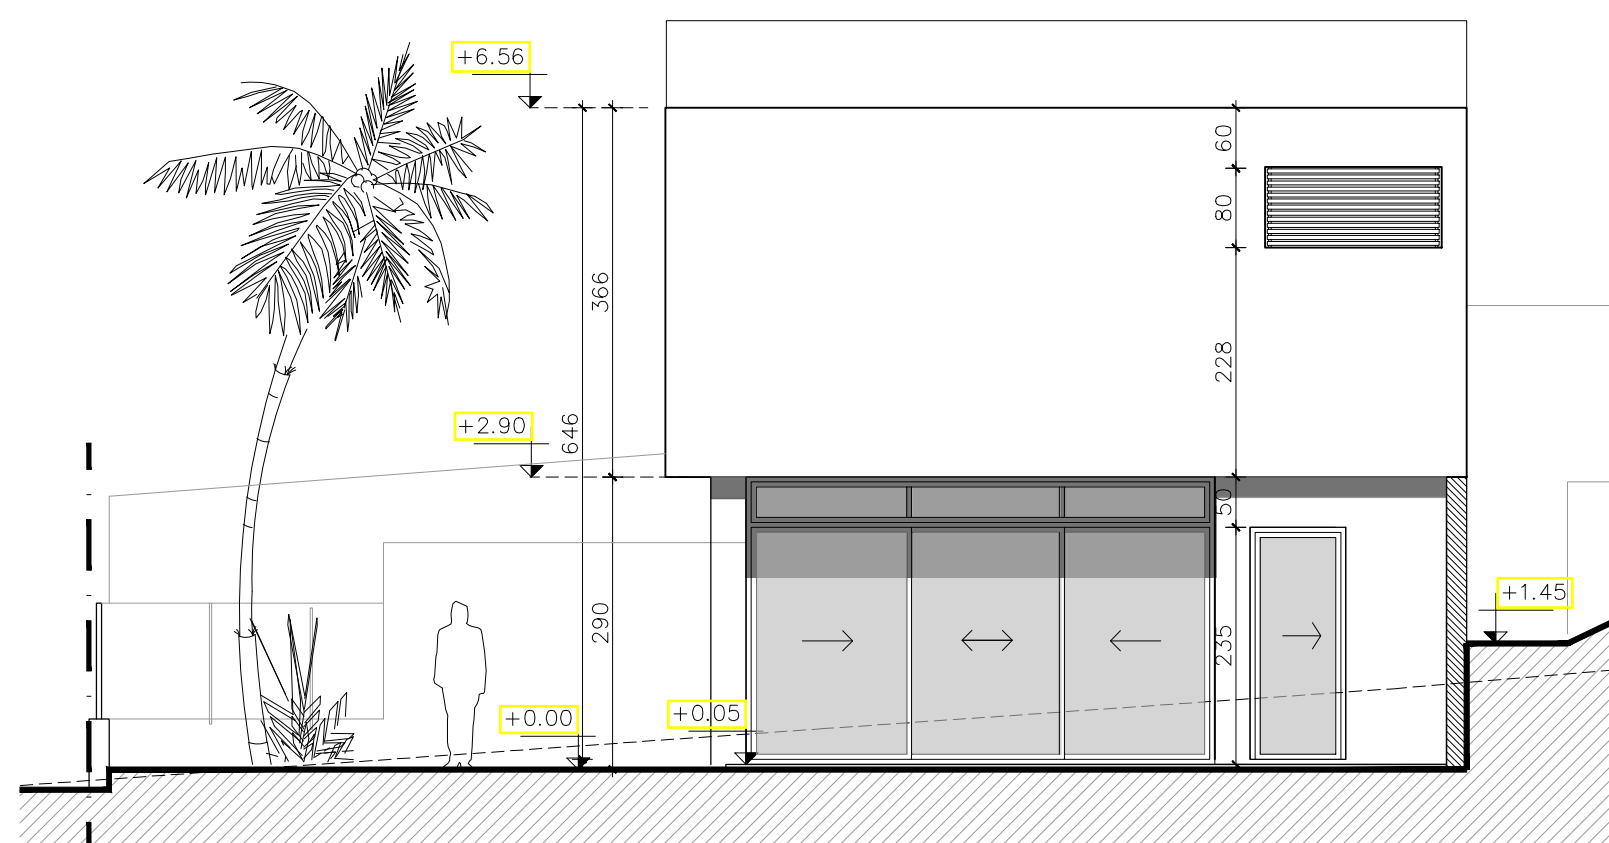


VISTA OESTE

SOLAR

CIA DANIELLE Y MICHAEL, S. R. L.
P. NO. 414314729664

P. NO. 414314822017
(RESTO)

P. NO. 414314822017
(RESTO)

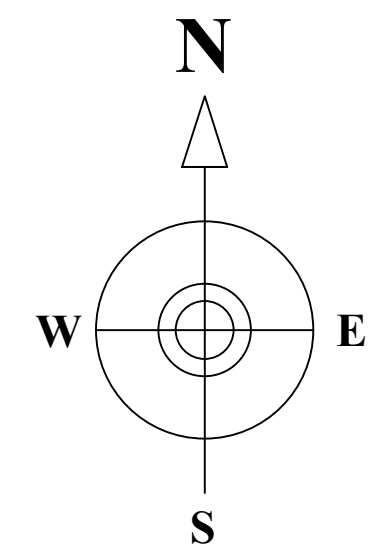

REPUBLICA DOMINICANA
PODER JUDICIAL
JURISDICCION INMOBILIARIA
DIRECCION REGIONAL DE MENSURAS CATASTRALES
DEPARTAMENTO NORESTE

PLANO INDIVIDUAL

OPERACION: CROQUIZ

DESIGNACION CATASTRAL POSICIONAL:

DESIGNACION CATASTRAL DE ORIGEN: P. No.414314820352 DEL D. C. N°. 7
DESIGNACION TEMPORAL:

PROVINCIA: SAMANA

MUNICIPIO: LAS TERRENAS

SECCION: ZONA URBANA

LUGAR: EL ALMENDRO

REFERENCIAS DE UBICACION:

SUPERFICIE: 334.75m² ESCALA = 1 : 201

OBSERVACIONES:

No. LAMINA
1 / 1

De conformidad con lo dispuesto en el Reglamento General de Mensuras Catastrales.

[Signature]
DEIVY VASQUEZ PEREZ 21340
AGRIMENSOR CODIA

DIRECTOR REGIONAL DE MENSURAS CATASTRALES
DEPARTAMENTO NORESTE

PROYECCION UTM ZONA 19 NORTE				
EST.	DIST.	RUMBO	NORTE	ESTE
E-1	13.18	N60° 51'E	2134250.07	441805.38
E-2	24.54	S34° 01'E	2134256.49	441816.89
E-3	13.69	S57° 15'W	2134236.15	441830.62
E-4	25.37	N32° 45'W	2134228.74	441819.11

SIMBOLOS CARTOGRAFICOS	
○	VERTICE
—	LIMITE DE DERECHO
—	MALLA CICLONICA
▨	PARED DE BLOCKS DE 0.20m

ESTE LEVANTAMIENTO FUE REALIZADO CON EL METODO RTK-NTRIP