



VILLA MANGO

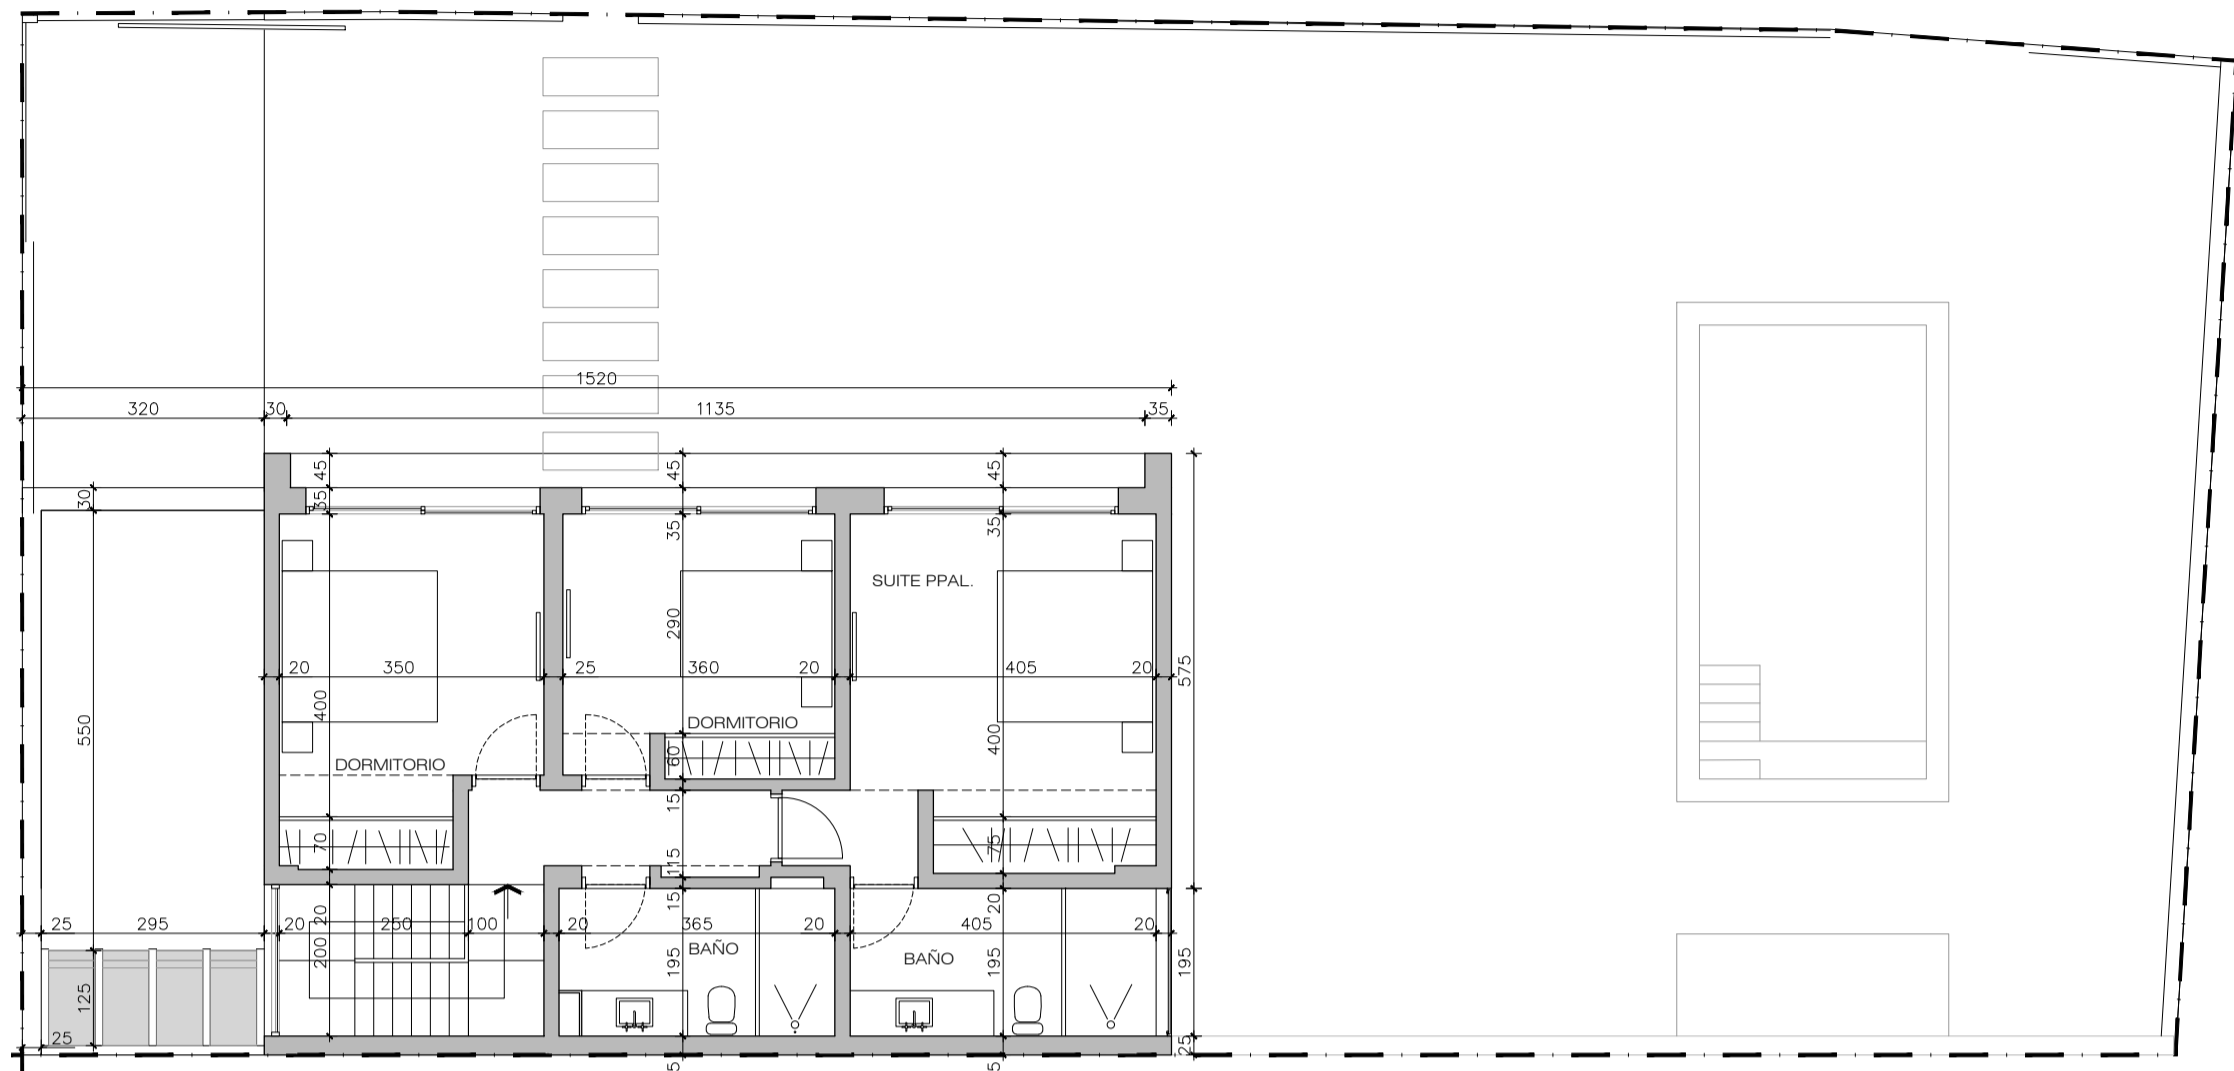


PLANTA ALTA

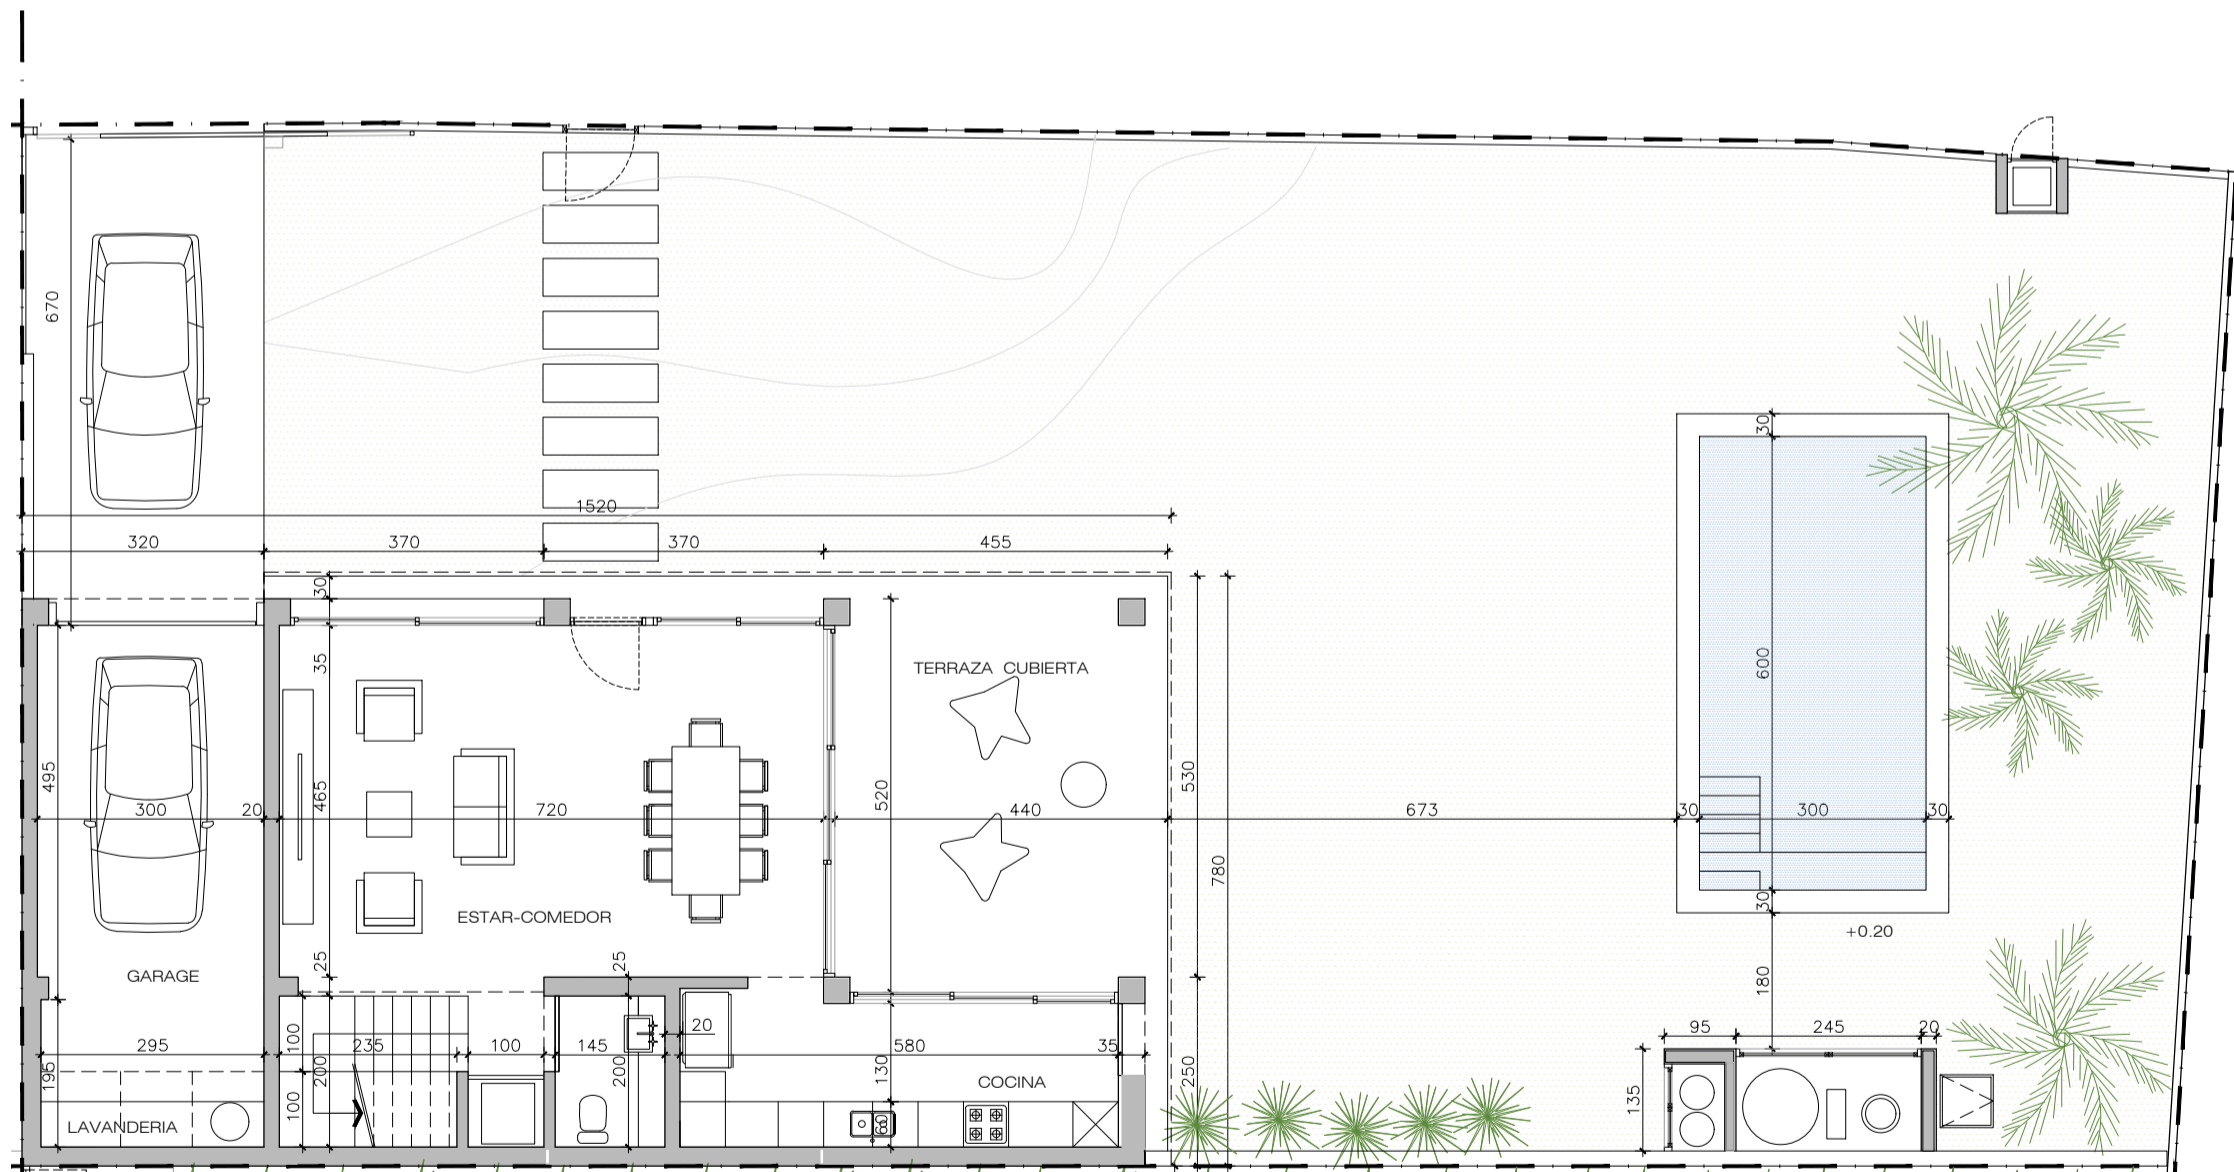


PLANTA BAJA

SUPERFICIE DEL SOLAR

393.03 m²


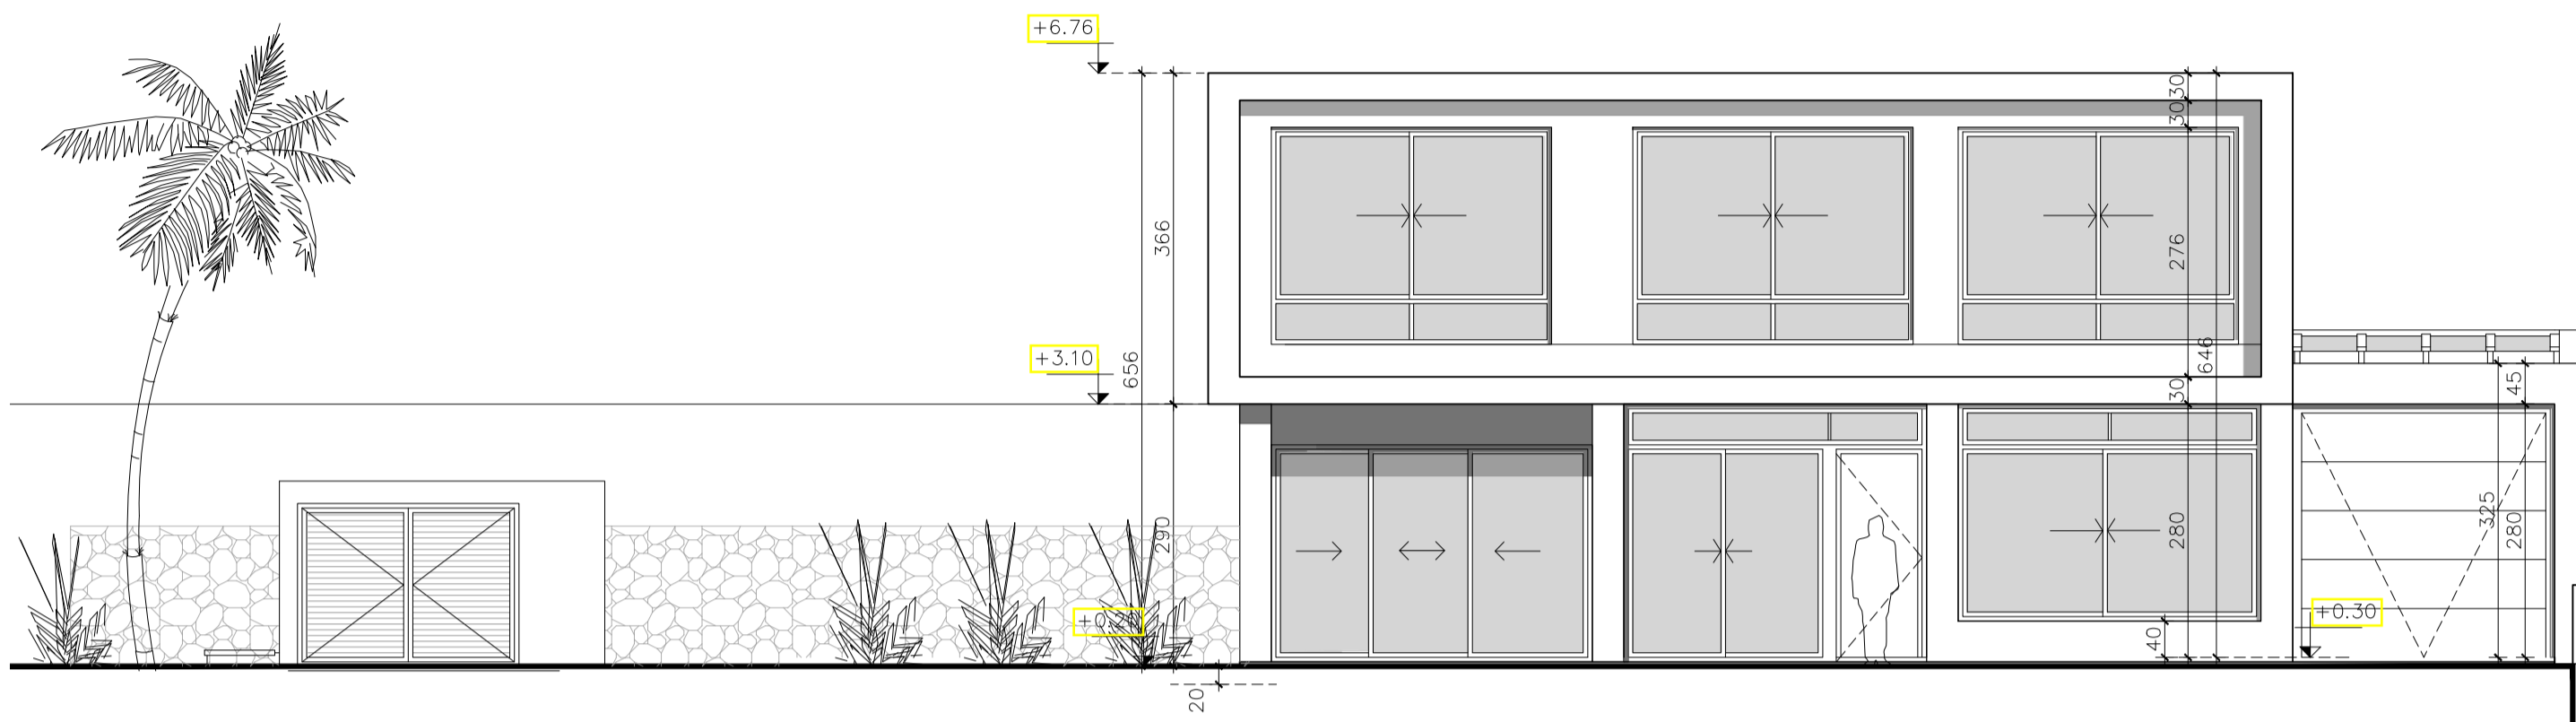


VISTA NORTE

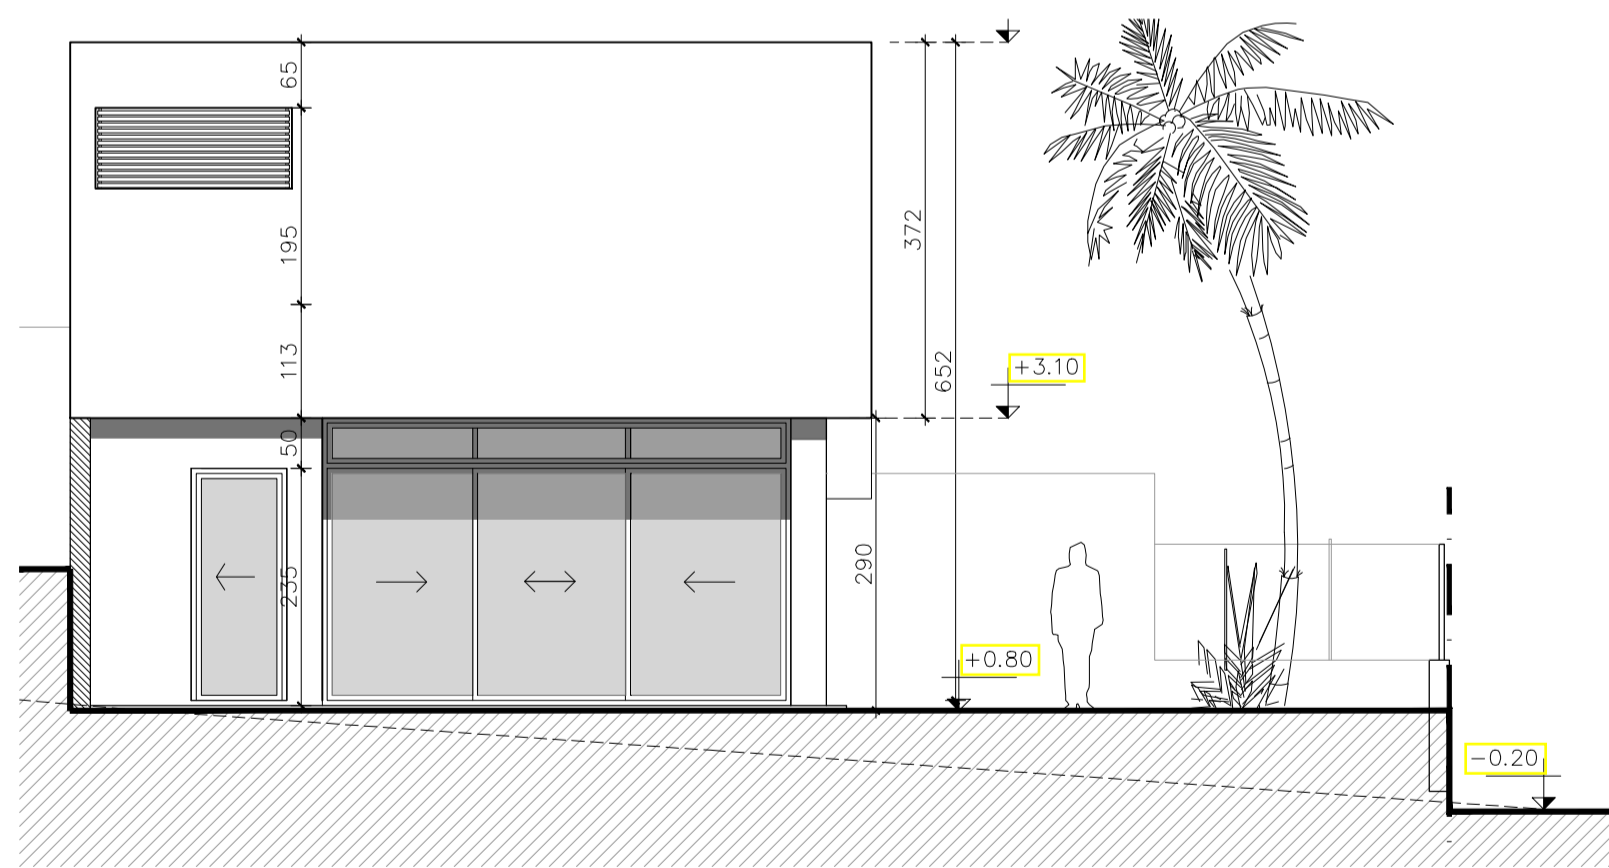

VISTA OESTE

SOLAR

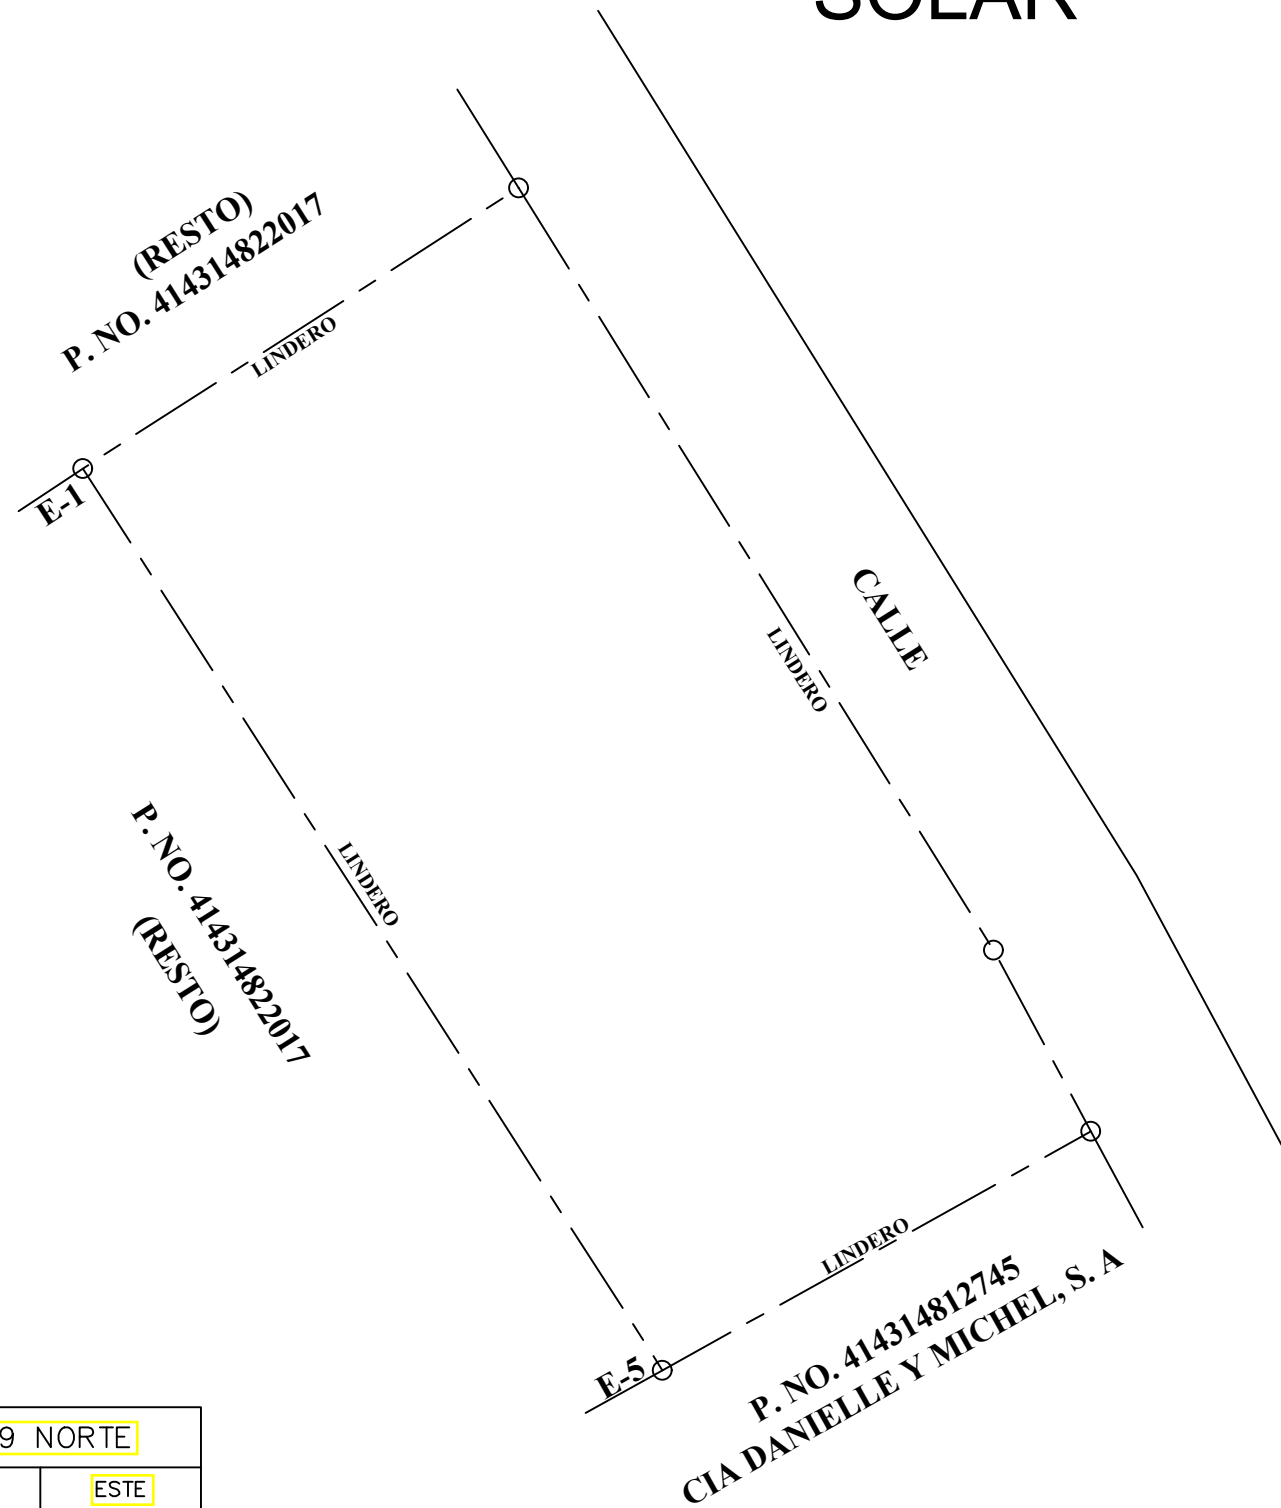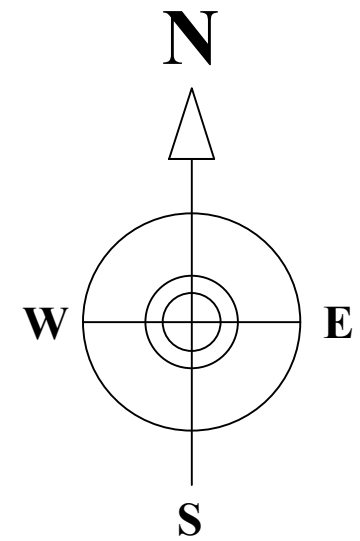

REPUBLICA DOMINICANA
PODER JUDICIAL
JURISDICCION INMOBILIARIA
DIRECCION REGIONAL DE MENSURAS CATASTRALES
DEPARTAMENTO NORESTE

PLANO INDIVIDUAL

OPERACION: CROQUIZ

DESIGNACION CATASTRAL POSICIONAL:

DESIGNACION CATASTRAL DE ORIGEN: P. No. 414314822017 DEL D. C. N°. 7
DESIGNACION TEMPORAL:

PROVINCIA: SAMANA

MUNICIPIO: LAS TERRENAS

SECCION: ZONA URBANA

LUGAR: EL ALMENDRO

REFERENCIAS DE UBICACION:

SUPERFICIE: 393.03m²

ESCALA = 1 : 201

OBSERVACIONES:

No. LAMINA

1 / 1

De conformidad con lo dispuesto en el
Reglamento General de Mensuras Catastrales.

[Signature]
HEIVY VASQUEZ PEREZ 21340
AGRIMENSOR CODIA

DIRECTOR REGIONAL DE MENSURAS CATASTRALES
DEPARTAMENTO NORESTE

PROYECCION UTM ZONA 19 NORTE

EST.	DIST.	RUMBO	NORTE	ESTE
E-1	13.81	N57° 15'E	2134223.52	441822.46
E-2	23.91	S31° 55'E	2134230.99	441834.07
E-3	5.48	S28° 17'E	2134210.69	441846.71
E-4	13.06	S60° 52'W	2134205.87	441849.31
E-5	28.55	N32° 44'W	2134199.51	441837.90

SIMBOLOS CARTOGRAFICOS

○	VERTICE
—	LIMITE DE DERECHO
—	MALLA CICLONICA
▨	PARED DE BLOCKS DE 0.20m

ESTE LEVANTAMIENTO FUE REALIZADO CON EL METODO RTK-NTRIP