


SELLOS

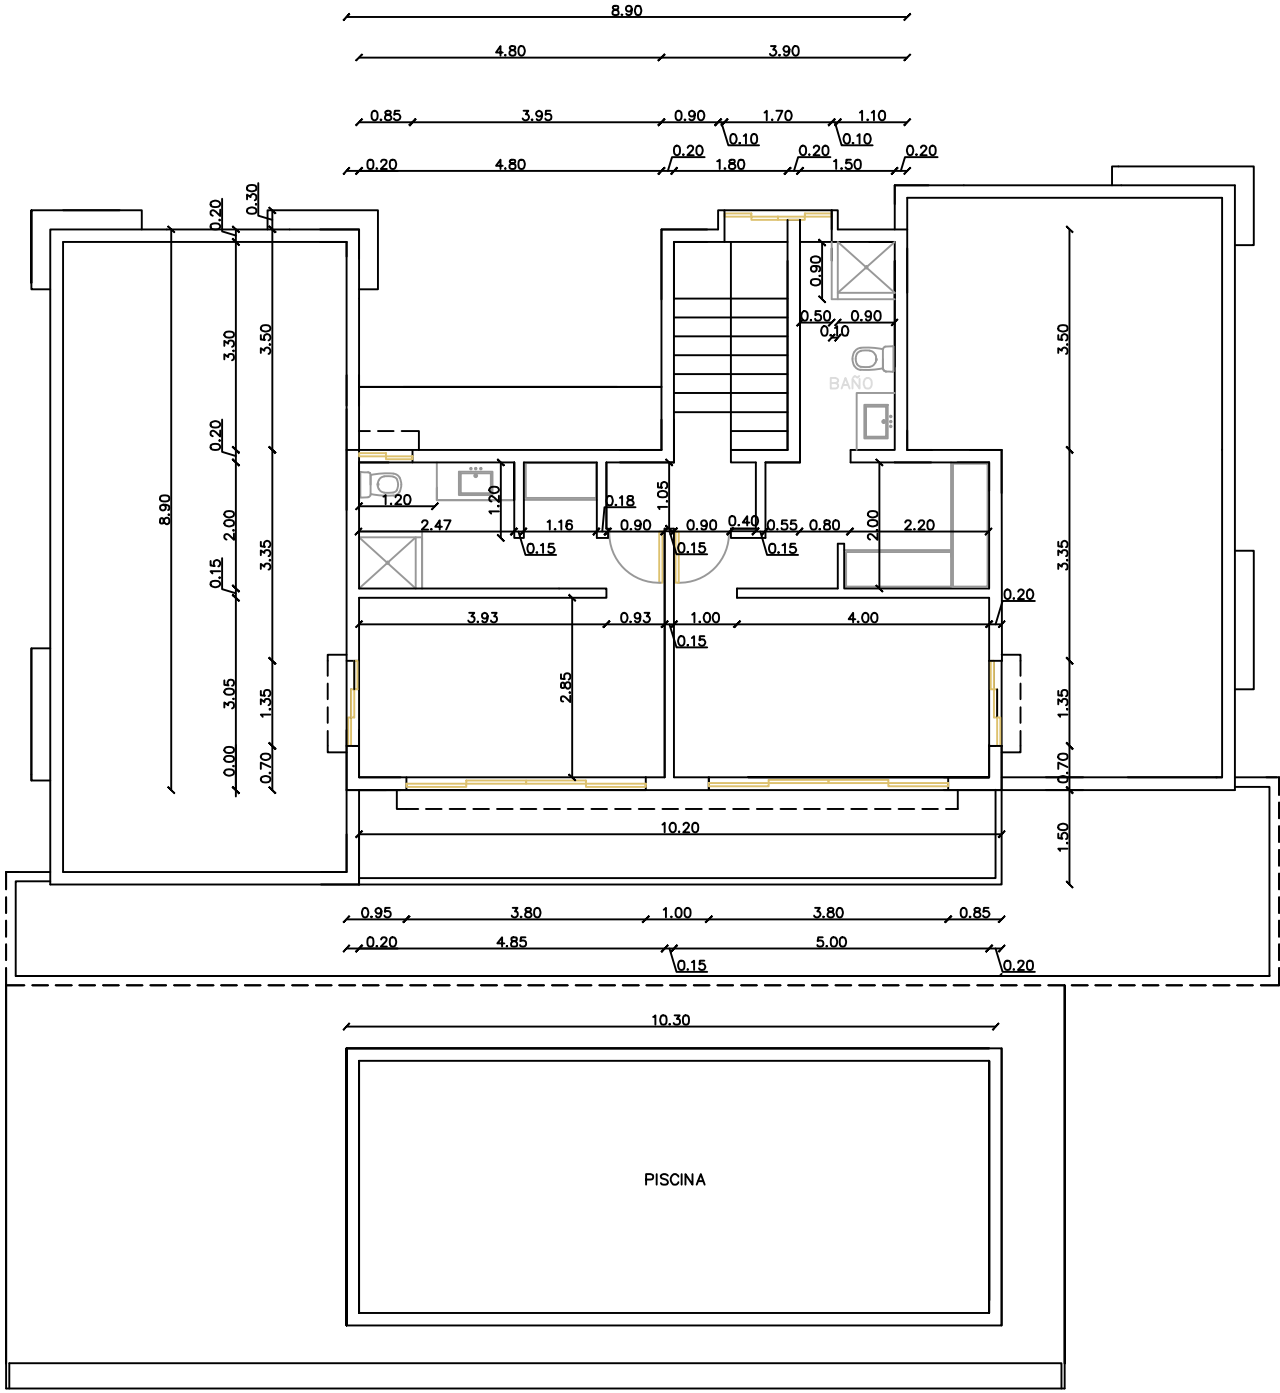

1 PLANTA DIMENSIONADA NIVEL SUPERIOR
A-7

1m 2m 4m
ESCALA GRAFICA

PROYECTO: Residencia Dennise y Michael Key <small>(LAS TORRENAS (REP. DOM.))</small>	
PROPIETARIO:	CORPORACION RPH2 S.A
DISEÑO ARQUITECTONICO:	ARQ. LUIS E. SANCHEZ J. CODIG. 767
DISEÑO ESTRUCTURAL:	
DISEÑO ELECTRICO:	
CONTENIDO: <small>FECHA: noviembre 2010</small>	<small>PLANTA DIMENSIONADA NIVEL SUPERIOR ESCALA 1:50</small>
A-7 7-22	