


SELLOS

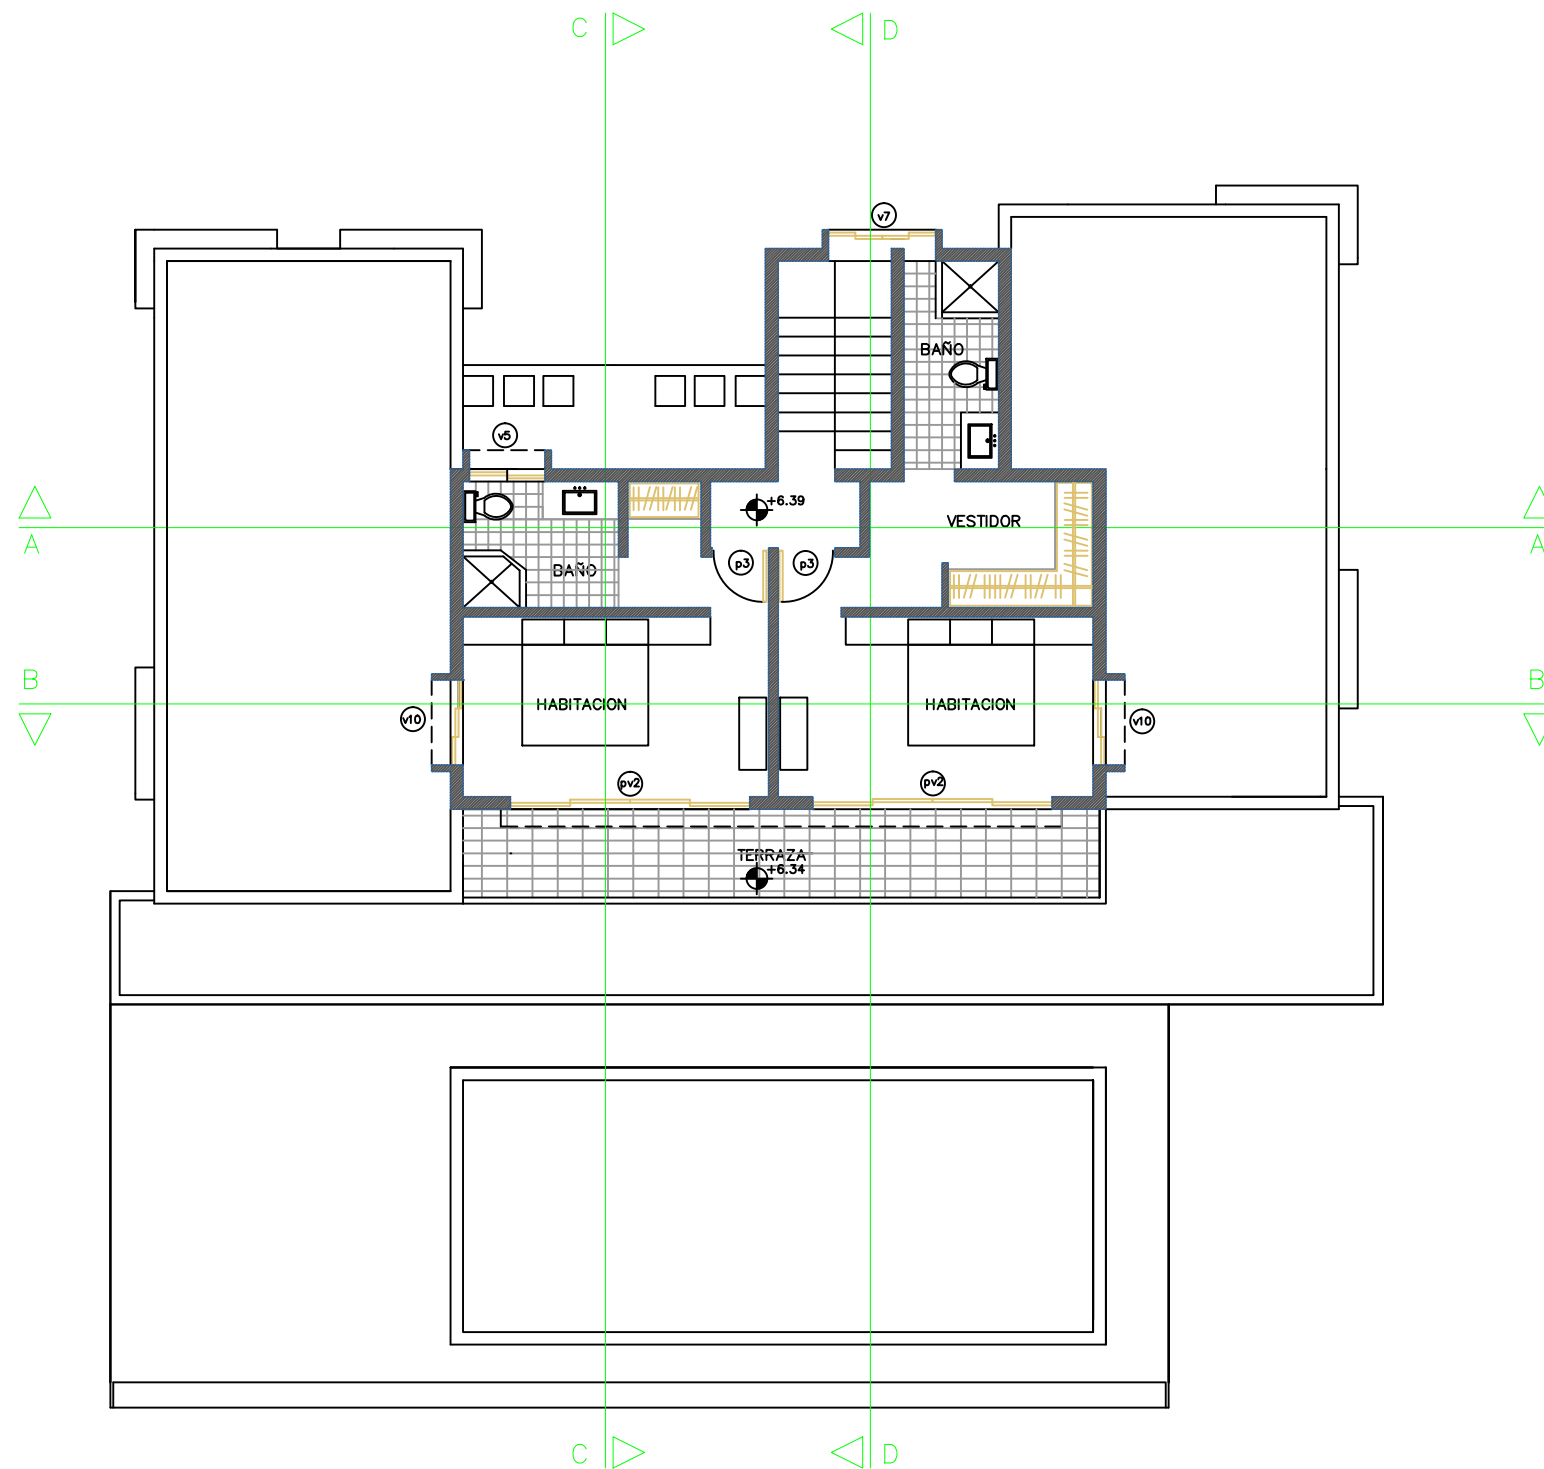

1 PLANTA ARQUITECTONICA NIVEL SUPERIOR  
A-4

ESCALA GRAFICA

<b>PROYECTO:</b> Residencia Dennise y Michael Key LAS TORRENAS (REP. DOM.)		
PROPIETARIO:	CORPORACION RPH2 S.A.	
DISEÑO ARQUITECTONICO:	ARQ. LUIS E. SANCHEZ J. CODIG: 787	
DISEÑO ESTRUCTURAL:		
DISEÑO ELECTRICO:		
CONTENIDO:	PLANTA ARQUITECTONICA NIVEL SUPERIOR	A-4
FECHA: noviembre 2010	ESCALA: 1:50	4 - 22