

LOCALIZACION




REPUBLICA DOMINICANA

LAS TERRENAS



SAMANA


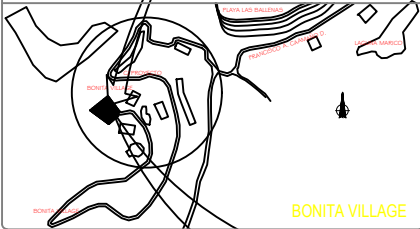


BONITA VILLAGE

PROYECTO VILLA LOREN

LAS TERRENAS, SAMANA. REPUBLICA DOMINICANA

CALLE PROYECTO

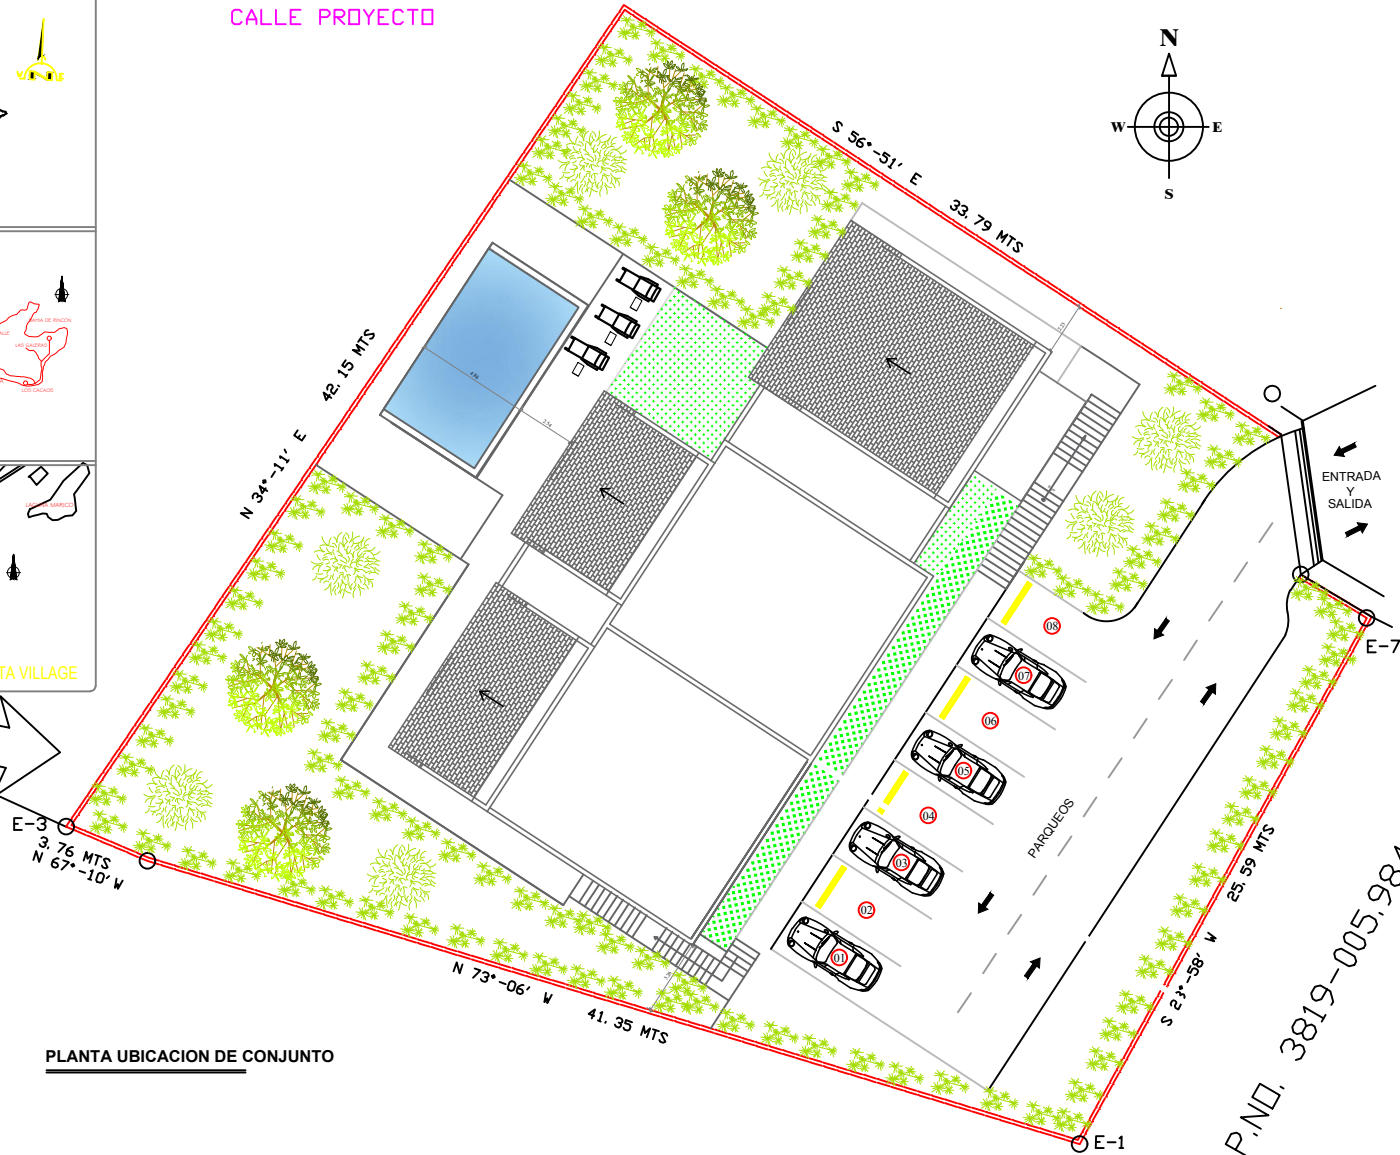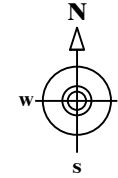

PLANTA UBICACION DE CONJUNTO

>> INDICE DE PLANDS <<

HOJA Nº	CONTENIDO HOJA	REV.	ESCALA
ARQUITECTONICOS (ARO)			
1	INDICE, UBICACION, LOCALIZACION	ARO-1	1:500
2	PLANTA DIMENSIONAL DE SITIO	ARO-2	1:500
3	PLANTA ARQUITECTONICA PRIMER NIVEL	ARO-3	1:500
4	PLANTA ARQUITECTONICA SEGUNDO NIVEL	ARO-4	1:500
5	PLANTA ARQUITECTONICA TERCER NIVEL	ARO-5	1:500
6	PLANTA DIMENSIONAL PRIMER NIVEL	ARO-6	1:500
7	PLANTA DIMENSIONAL SEGUNDO NIVEL	ARO-7	1:500
8	PLANTA DIMENSIONAL TERCER NIVEL	ARO-8	1:500
9	ELEVACIONES	ARO-9	1:500
10	ELEVACIONES Y SECCIONES	ARO-10	1:500
11	DETALLE CERRAJE	ARO-11	1:500

HOJA Nº:	
REV.	FECHA

CONTENIDO DE LA HOJA
ARQUITECTONICA

ESCALA
OCT./2017

DISEÑO ARQUITECTONICO:
NOMBRE: NICOLAS BENJAMIN
FIRMA:
CODIA: 22286

DISEÑO ESTRUCTURAL:
NOMBRE:
FIRMA:
CODIA:

DISEÑO SISTEMAS ELECTRICOS:
NOMBRE:
FIRMA:
CODIA:

DISEÑO SISTEMAS SANITARIOS:
NOMBRE:
FIRMA:
CODIA:

RESPONSABLE DEL PROYECTO:
NOMBRE: JOSE NICOLAS BENJAMIN
FIRMA:
CODIA:

UBICACION:
CALLE: VILLA LOREN
CALLE PROYECTO
CALLE PROYECTO

PROYECTO:
VILLA LOREN 875
P.N.O. 3819-005.9846

