

LOCALIZACION




REPUBLICA DOMINICANA

LAS TERRENAS



SAMANA


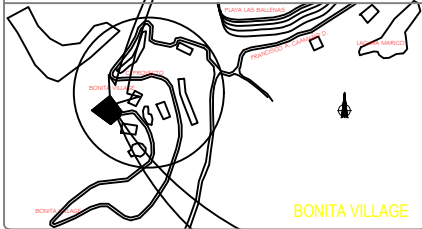


BONITA VILLAGE

PROYECTO VILLA LOREN

LAS TERRENAS, SAMANA. REPUBLICA DOMINICANA

CALLE PROYECTO

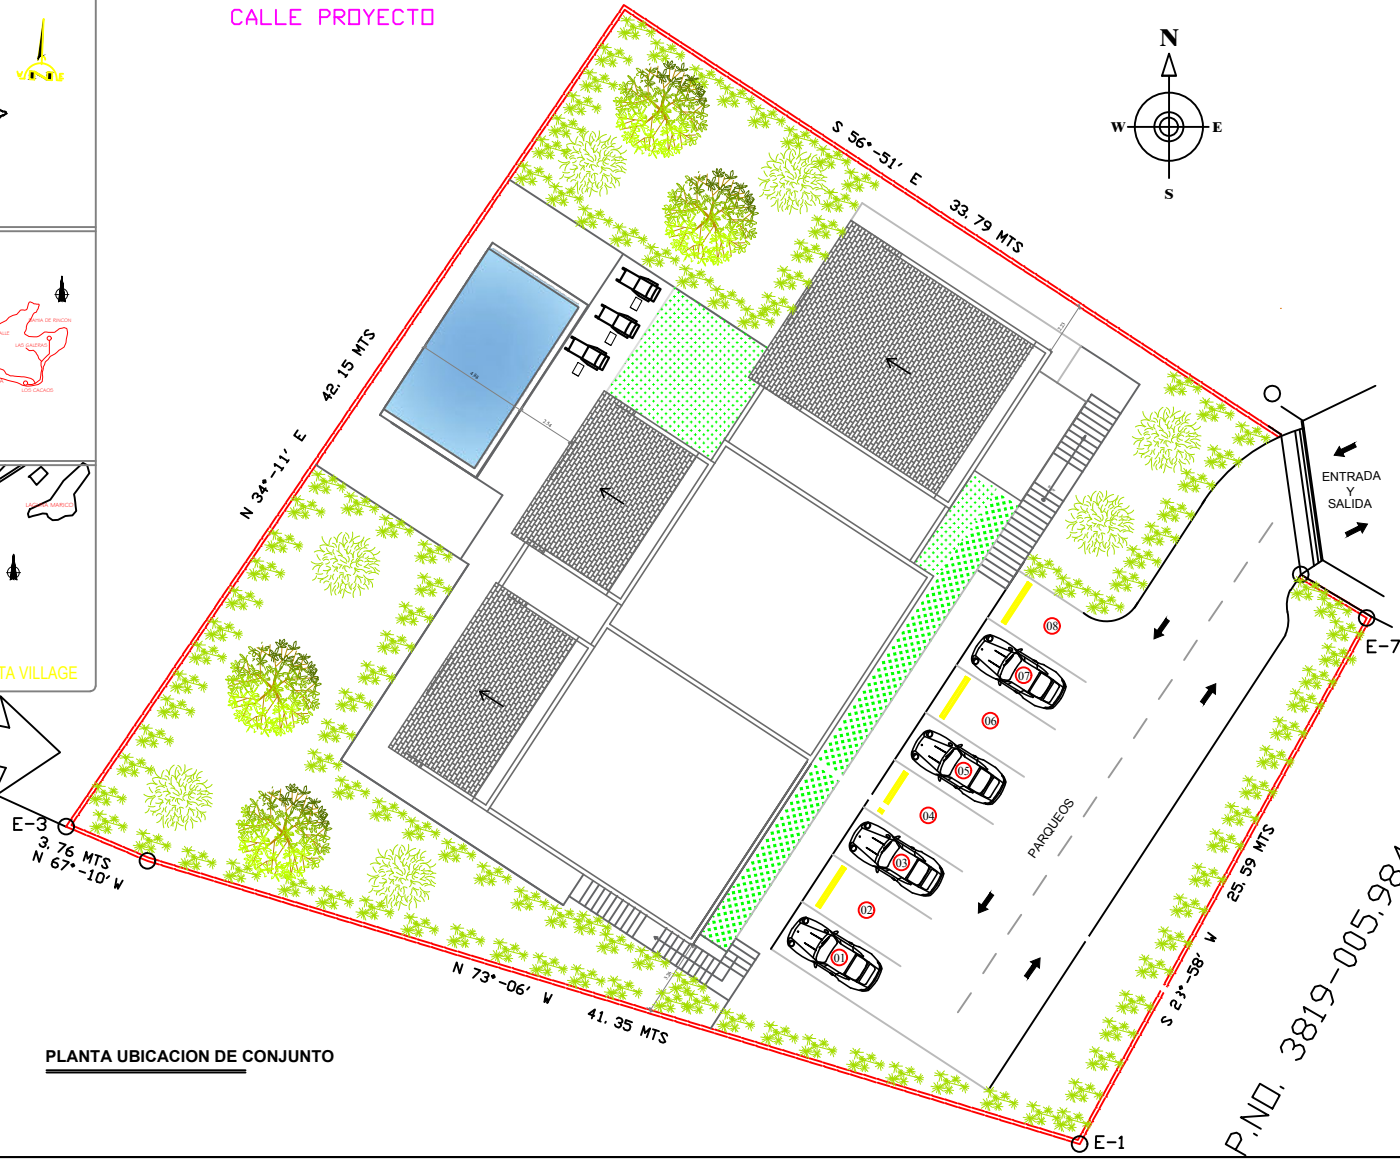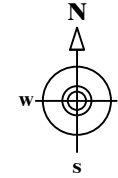

HOJA No.	
REV. 1	REVISIONES

CONTENIDO DE LA HOJA
ARQUITECTONICA

ESCALA
OCT./2017

DISEÑO ARQUITECTONICO:
NOMBRE: NICOLAS BENJAMIN
FIRMA:
CODIA: 22286

DISEÑO ESTRUCTURAL:
NOMBRE:
FIRMA:
CODIA:

DISEÑO SISTEMAS ELECTRICOS:
NOMBRE:
FIRMA:
CODIA:

DISEÑO SISTEMAS SANITARIOS:
NOMBRE:
FIRMA:
CODIA:

>> INDICE DE PLANDS <<

HOJA Nº	CONTENIDO HOJA	REV.	ESCALA
ARQUITECTONICOS (ARO)			
1	INDICE, UBICACION, LOCALIZACION	ARO-1	1:400
2	PLANTA DIMENSIONAL DE SITIO	ARO-2	1:400
3	PLANTA ARQUITECTONICA PRIMER NIVEL	ARO-3	1:400
4	PLANTA ARQUITECTONICA SEGUNDO NIVEL	ARO-4	1:400
5	PLANTA ARQUITECTONICA TERCER NIVEL	ARO-5	1:400
6	PLANTA DIMENSIONAL PRIMER NIVEL	ARO-6	1:400
7	PLANTA DIMENSIONAL SEGUNDO NIVEL	ARO-7	1:400
8	PLANTA DIMENSIONAL TERCER NIVEL	ARO-8	1:400
9	ELEVACIONES	ARO-9	1:400
10	ELEVACIONES Y SECCIONES	ARO-10	1:400
11	DETALLE CERRAJE	ARO-11	1:400

PLANTA UBICACION DE CONJUNTO

PROYECTO: **VILLA LOREN**
875

RESPONSABLE DEL PROYECTO:
NICOLAS BENJAMIN



P.N.O. 3819-005.9846