



PENINSULA SAMANA

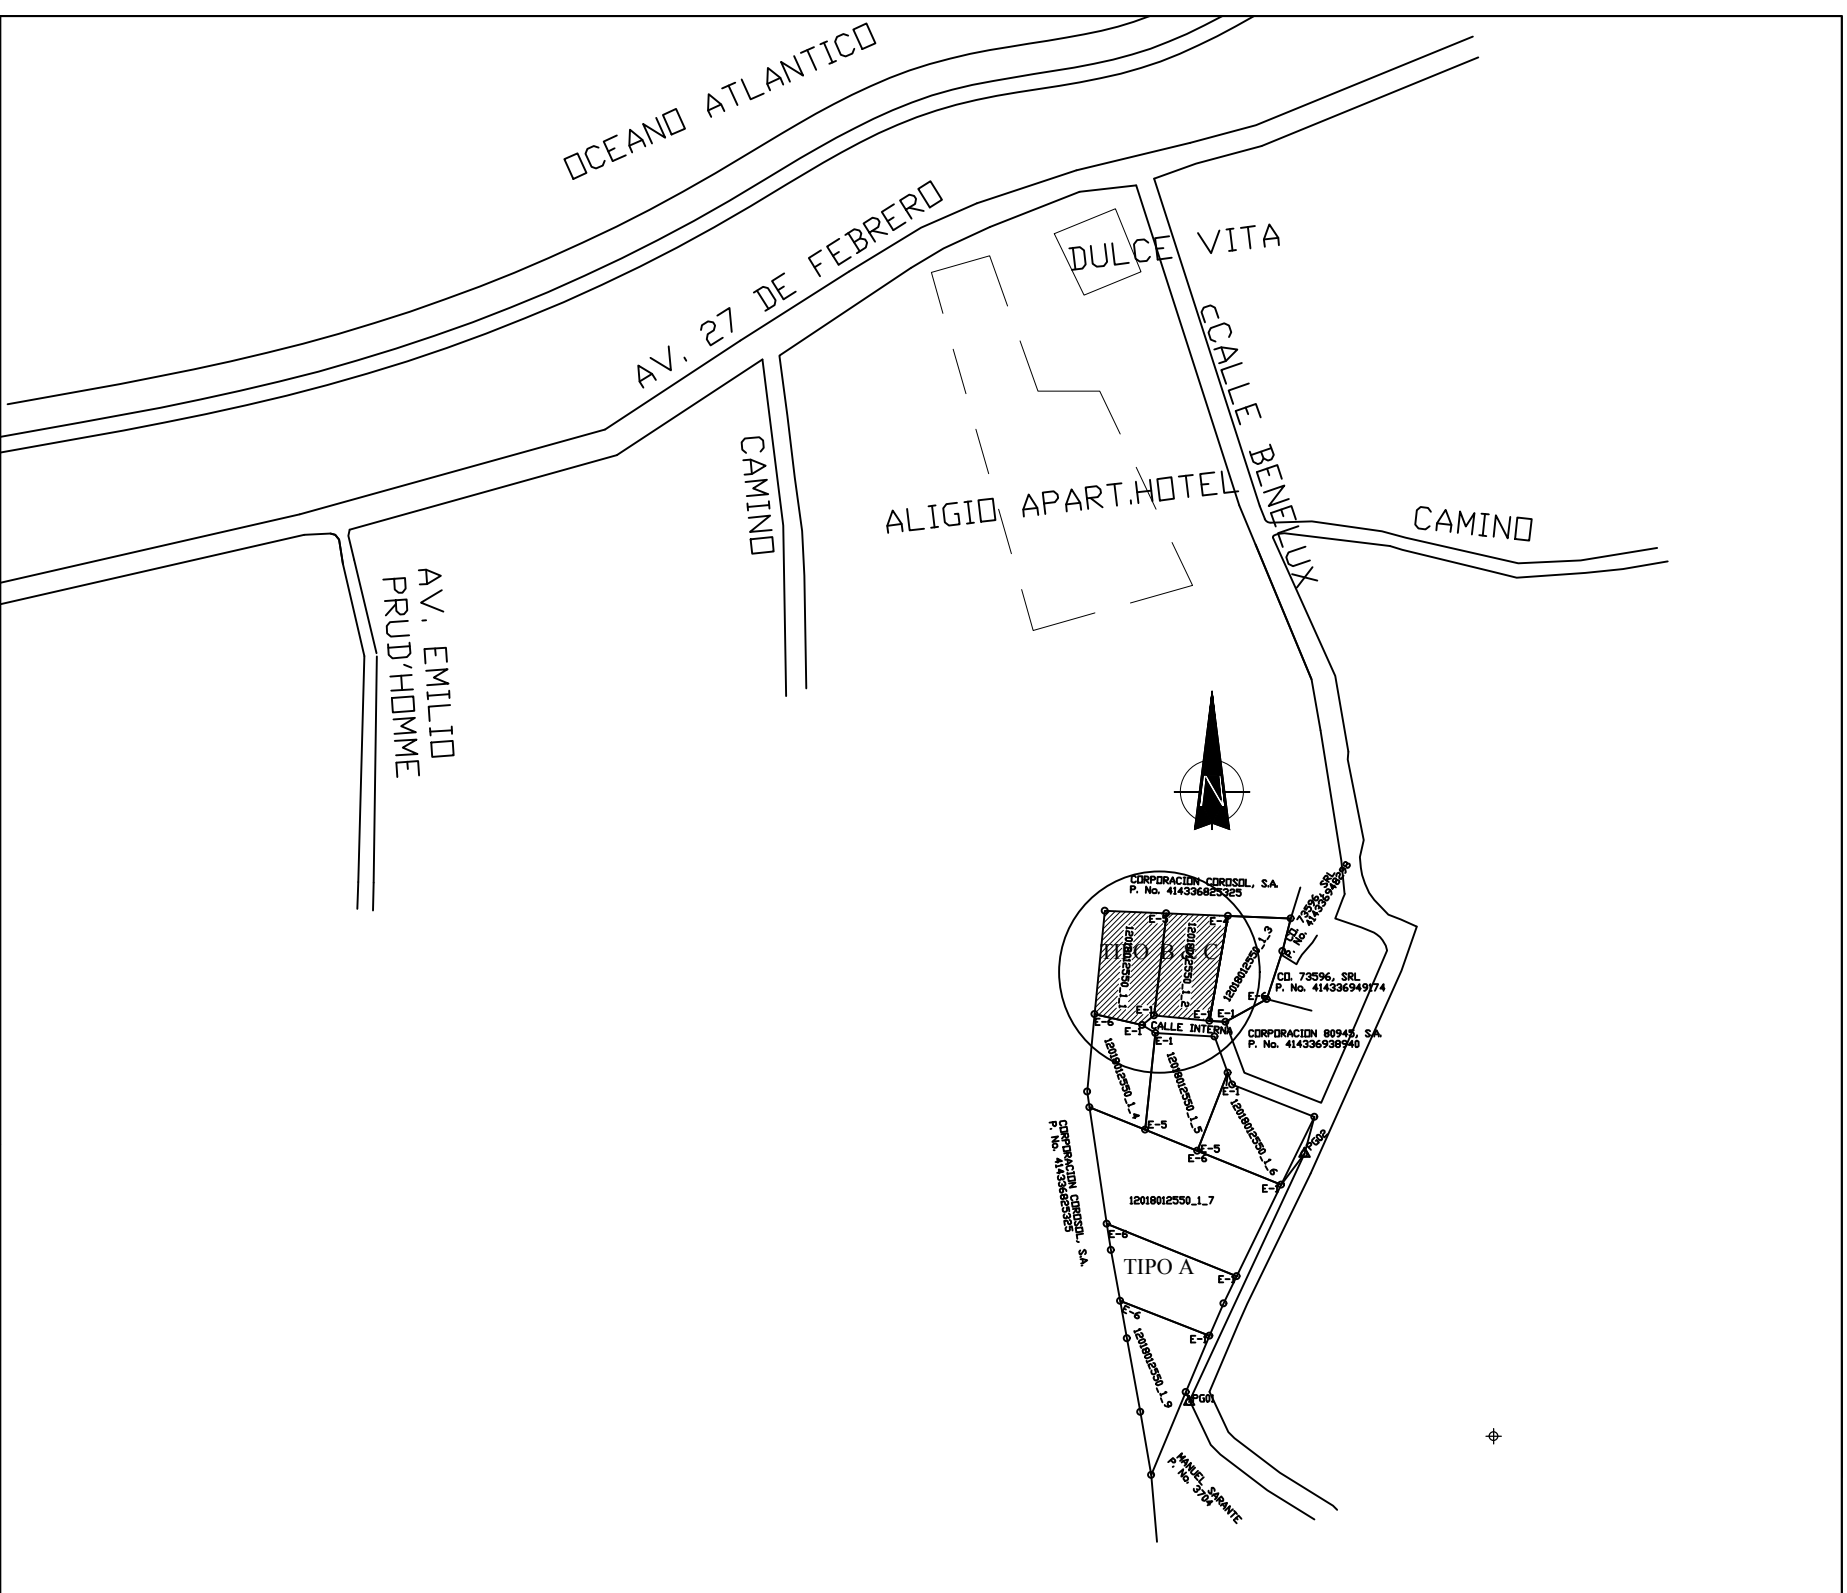

COORDENADAS DE CONEXION



PUNTOS GEOREFERENCIADOS		DATOS GEOMETRICOS			
VERTICE	X	Y	EST.	RUMBO	DIST.
PG01	443951.72	2136275.67			
PG02	443989.13	2136356.12	PG01/PG02	N 24°-57'	E 88.73
E-3/1_6	443992.29	2136368.11	PG02/E-3/1_6	N 14°-46'	E 12.40
E-4/1_6	443981.56	2136346.08	PG02/E-4/1_6	S 37°-01'	W 12.57

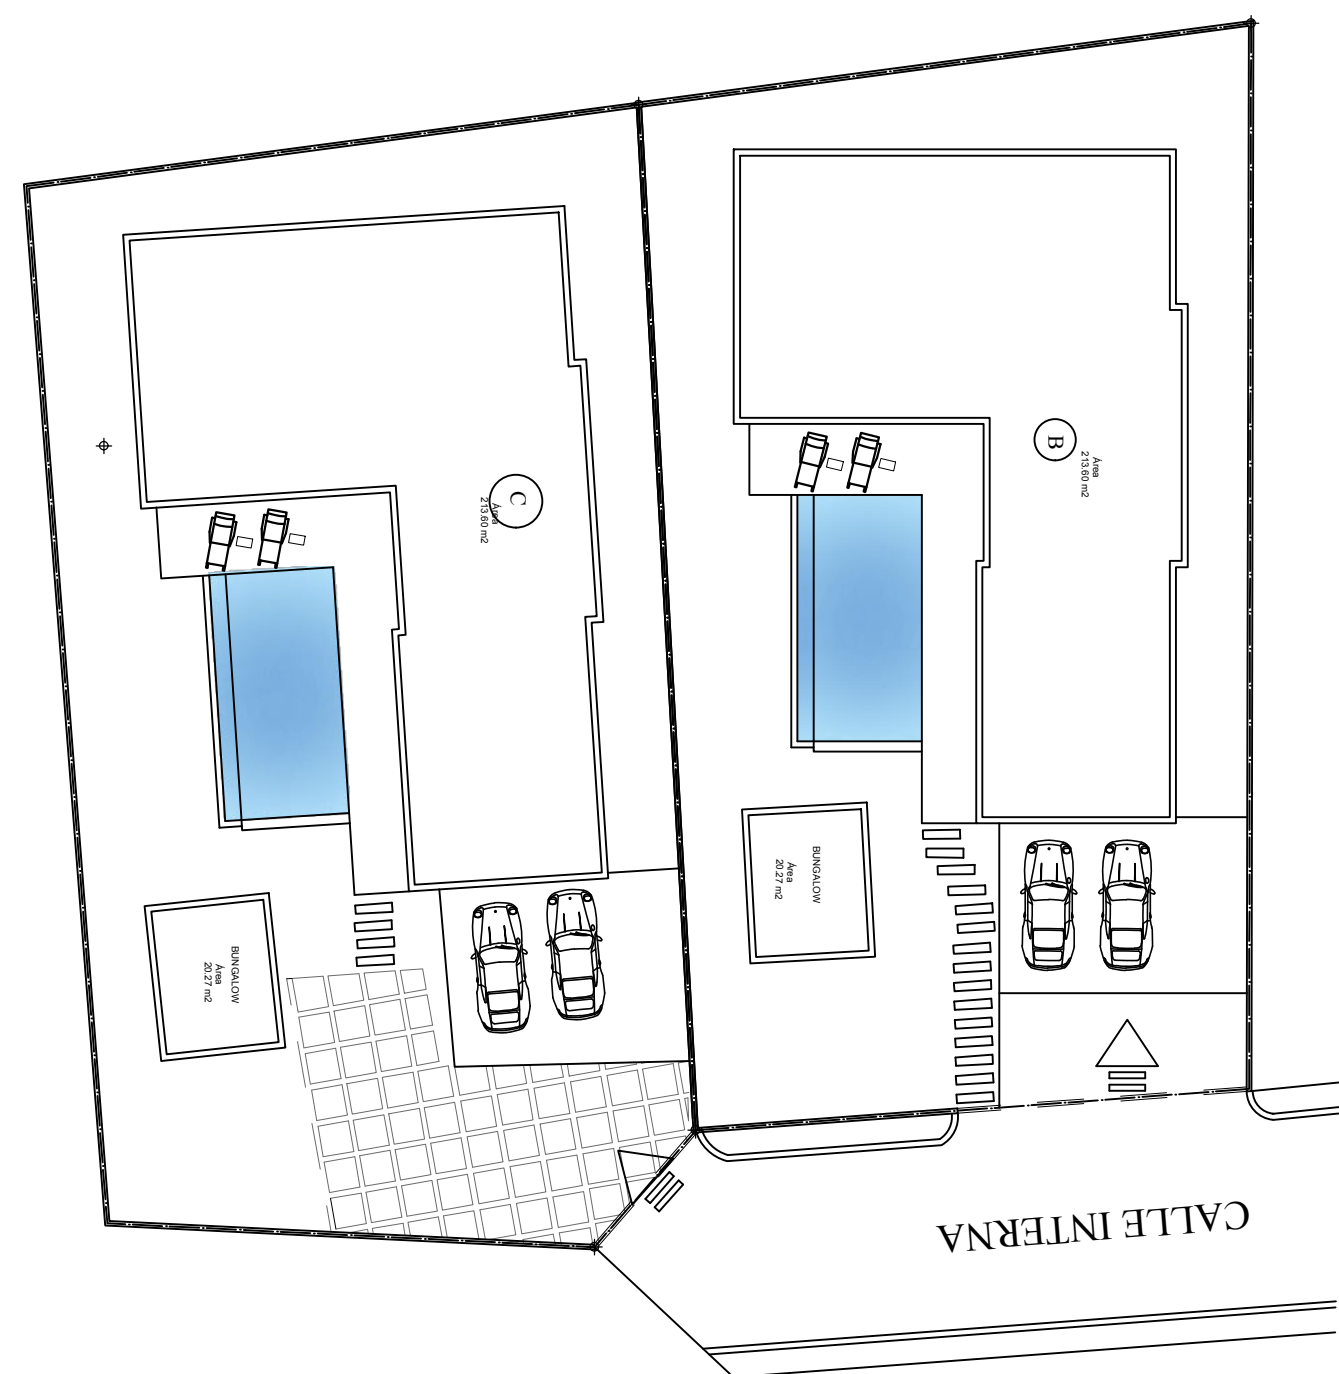

4 Ubicación del Proyecto en el Terreno
 1 1:75 TIPO A & B

PLANO DE LOCALIZACION


PROYECTO VILLA

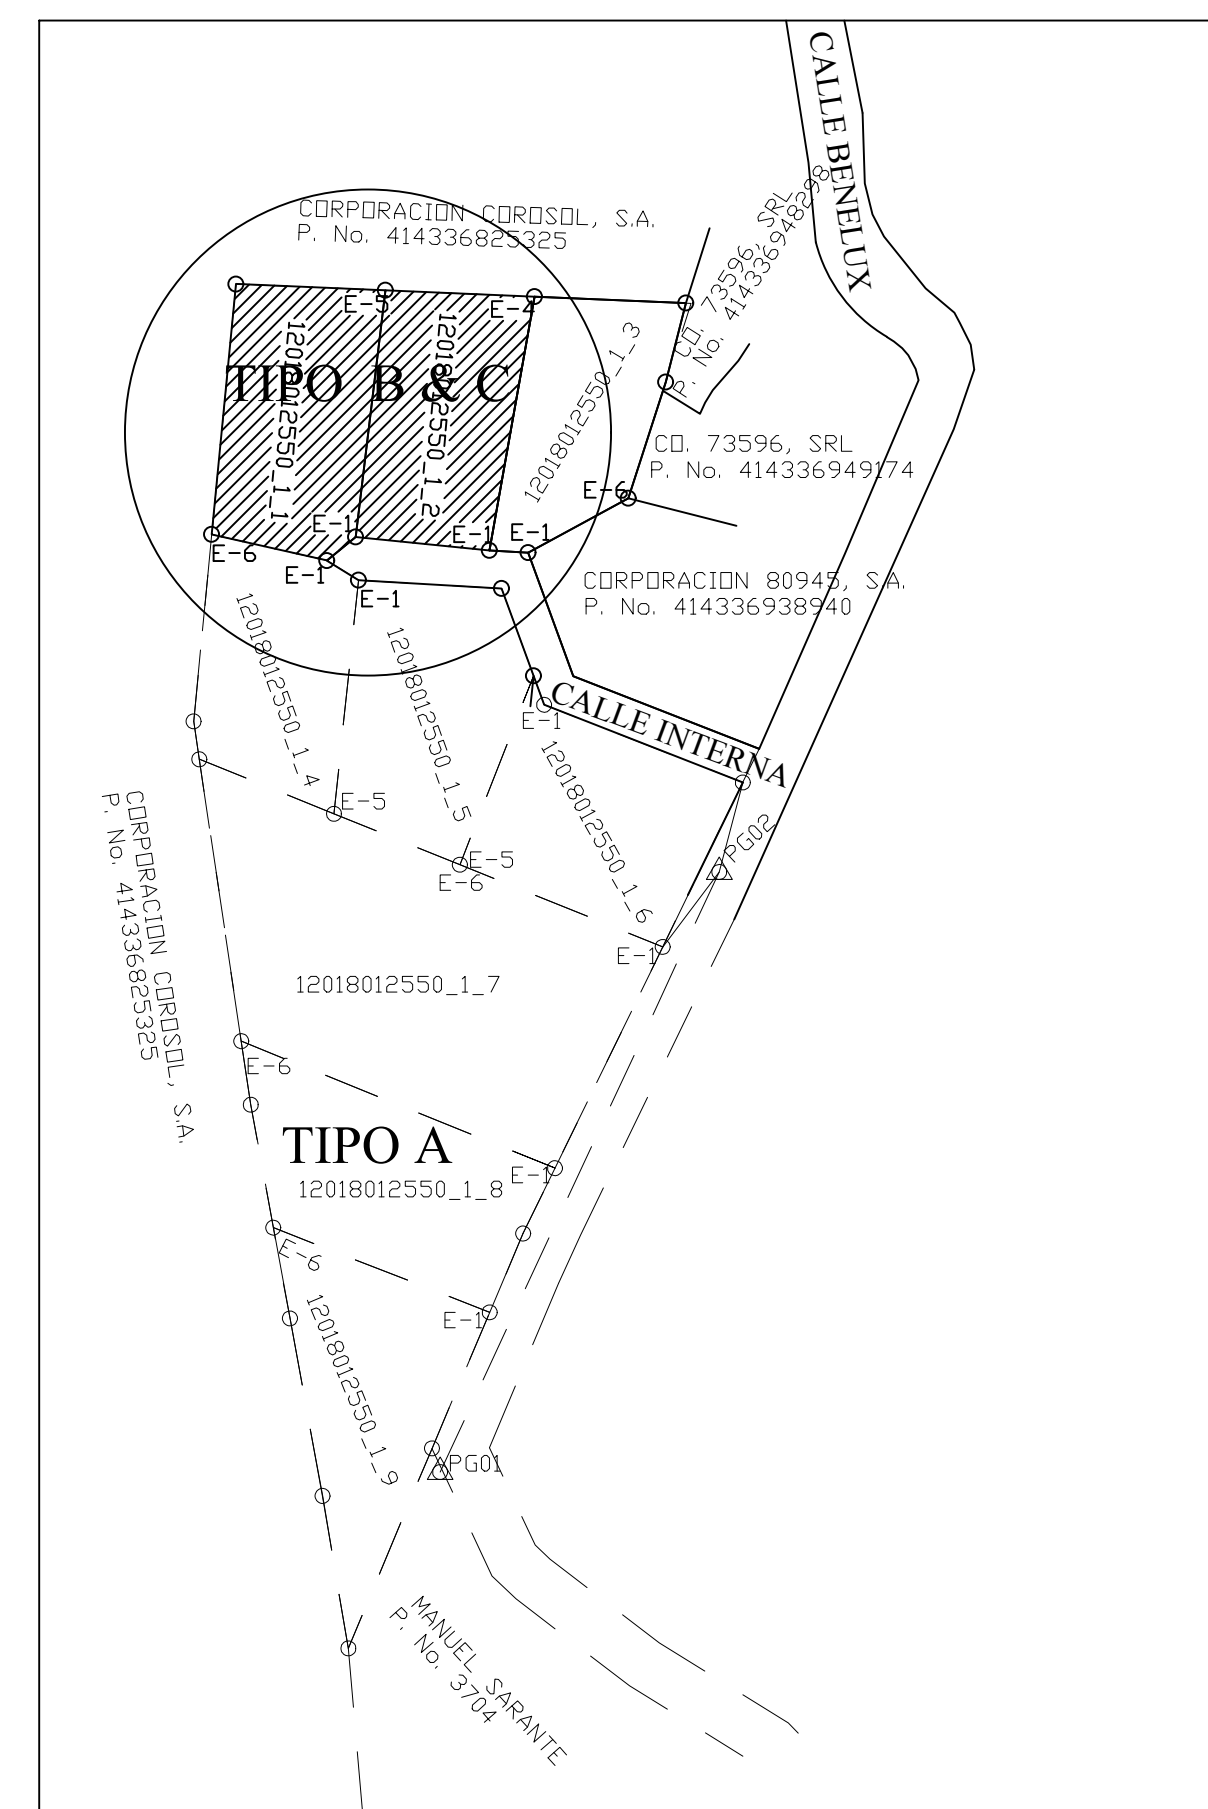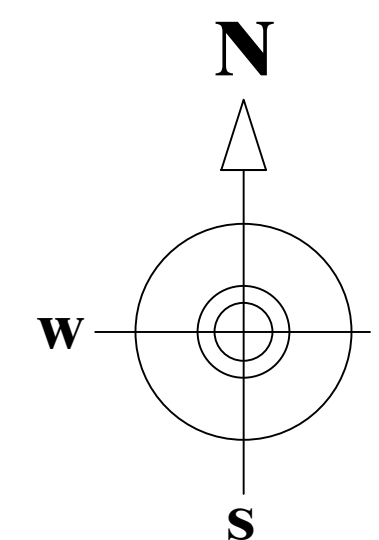


4 Ubicación del Proyecto en el Terreno
1 1:75

PLANTA UBICACION DE CONJUNTO

PROYECTO VILLA

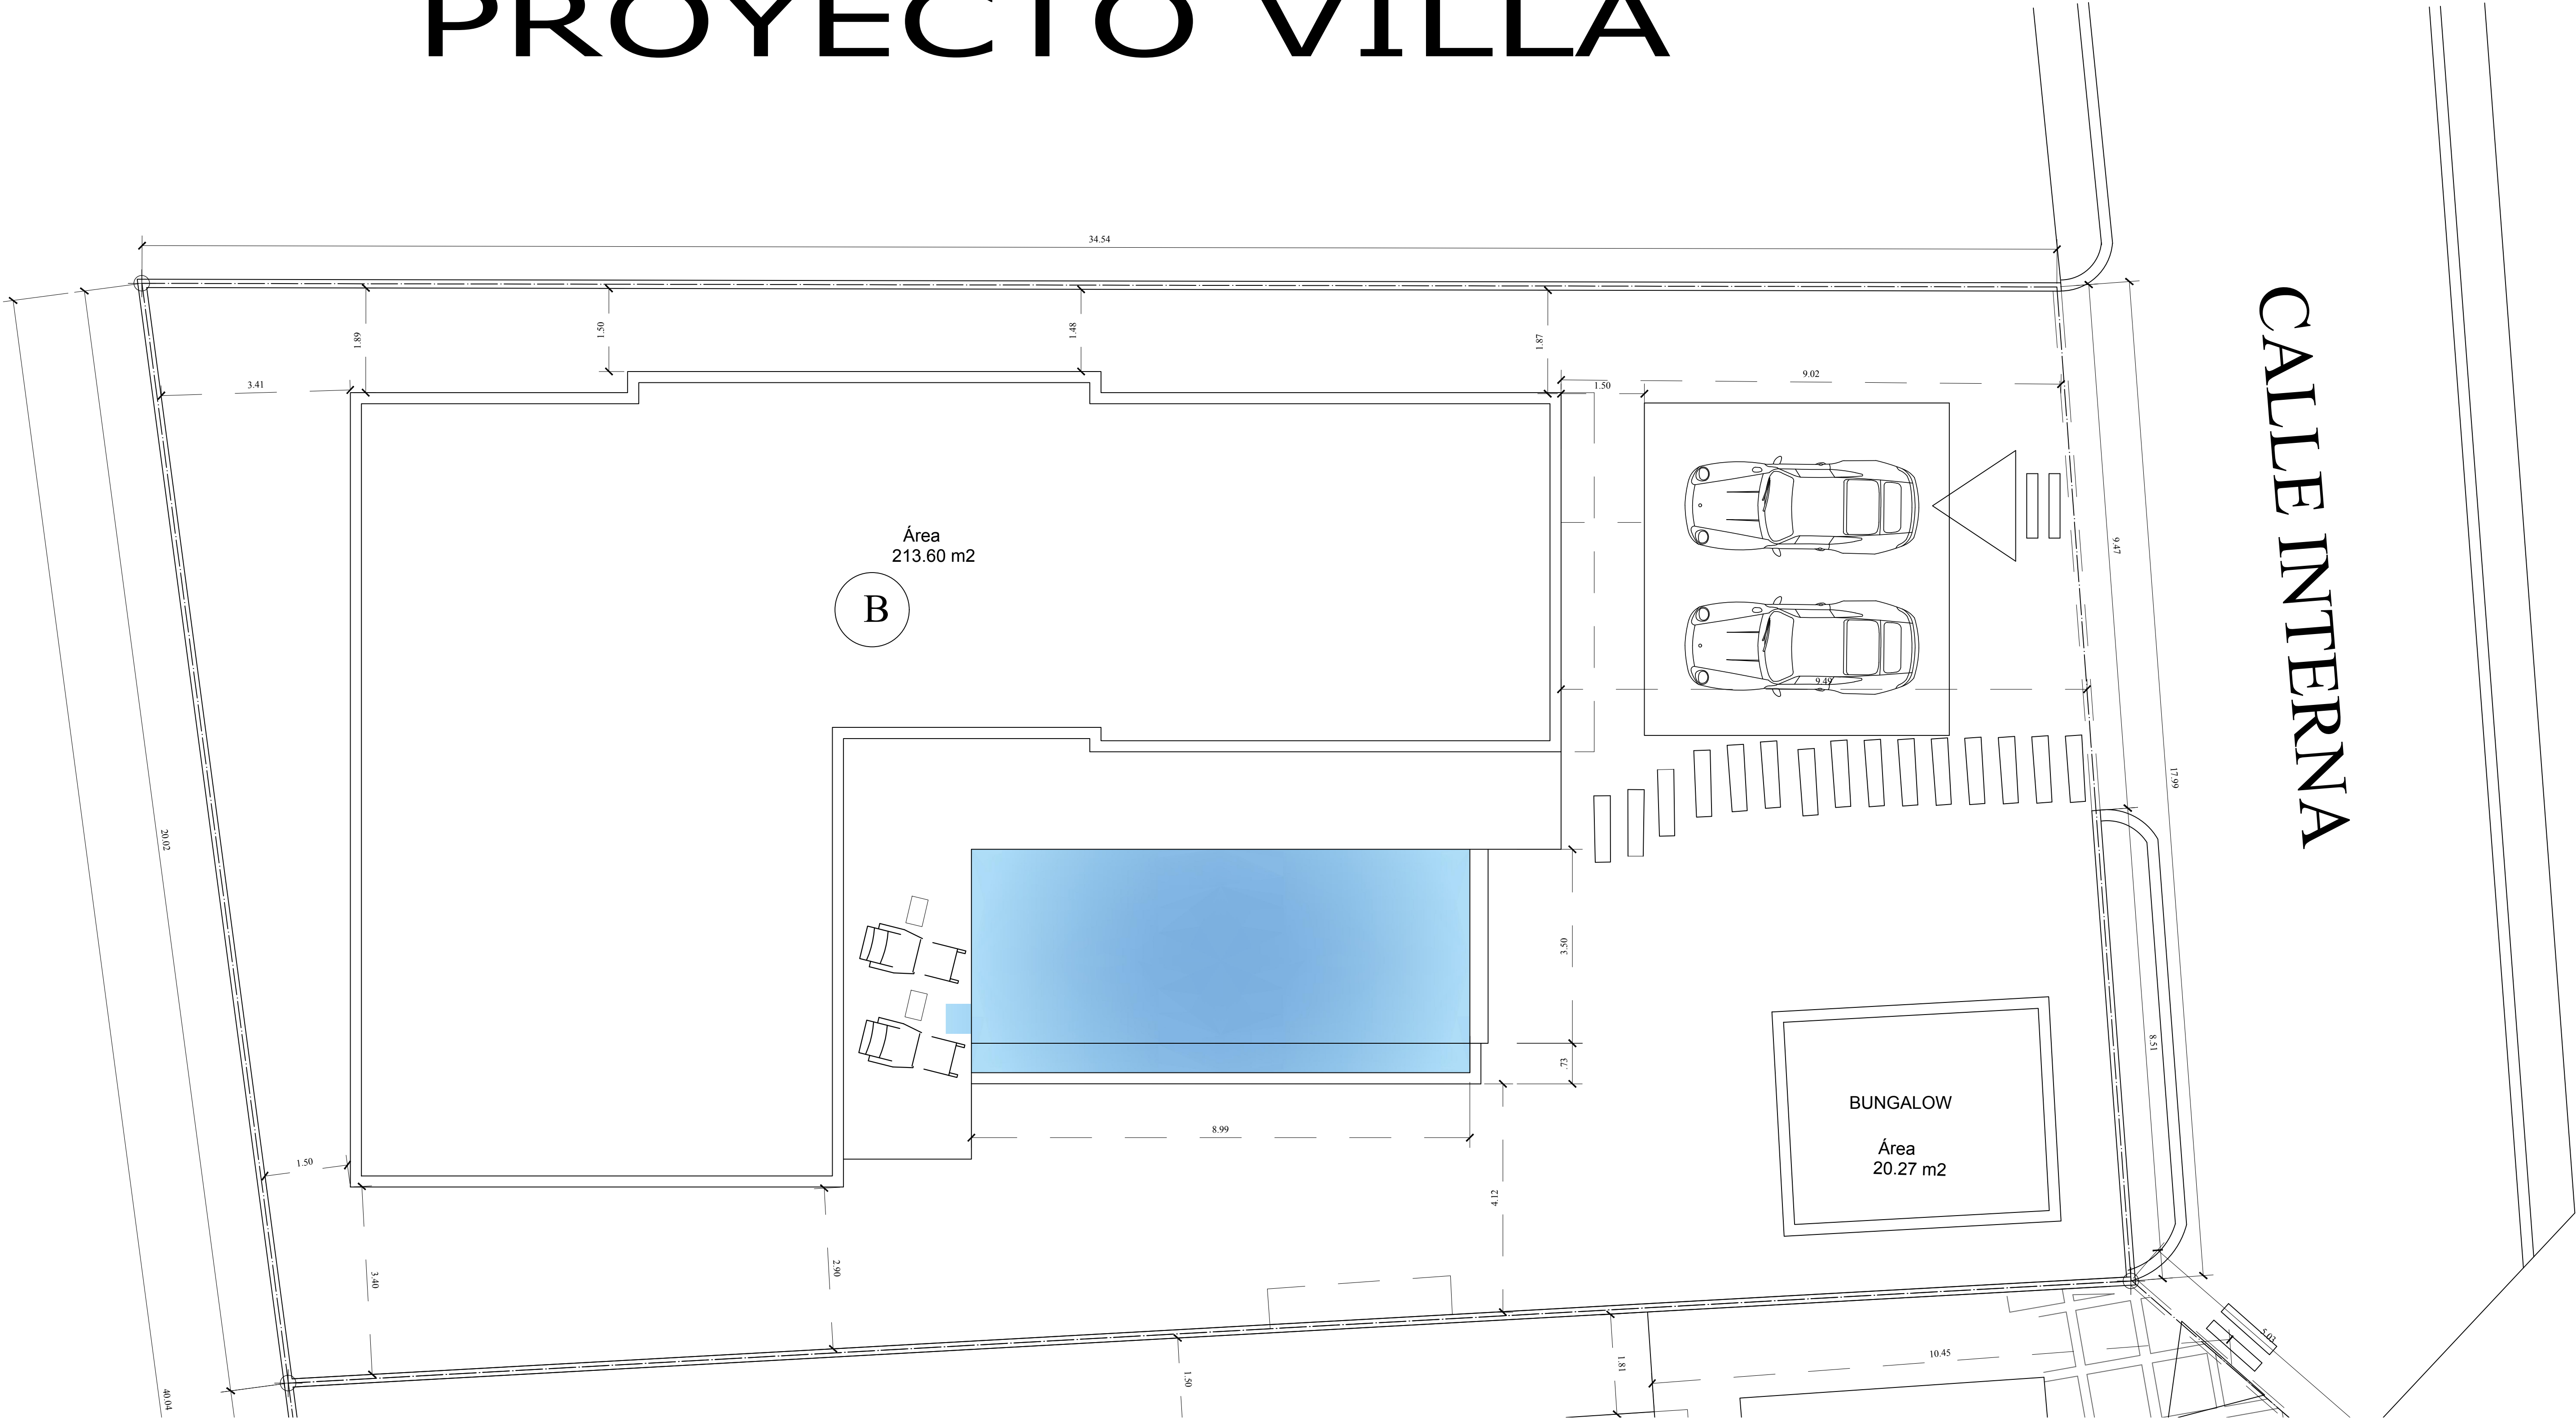

CALLE INTERNA

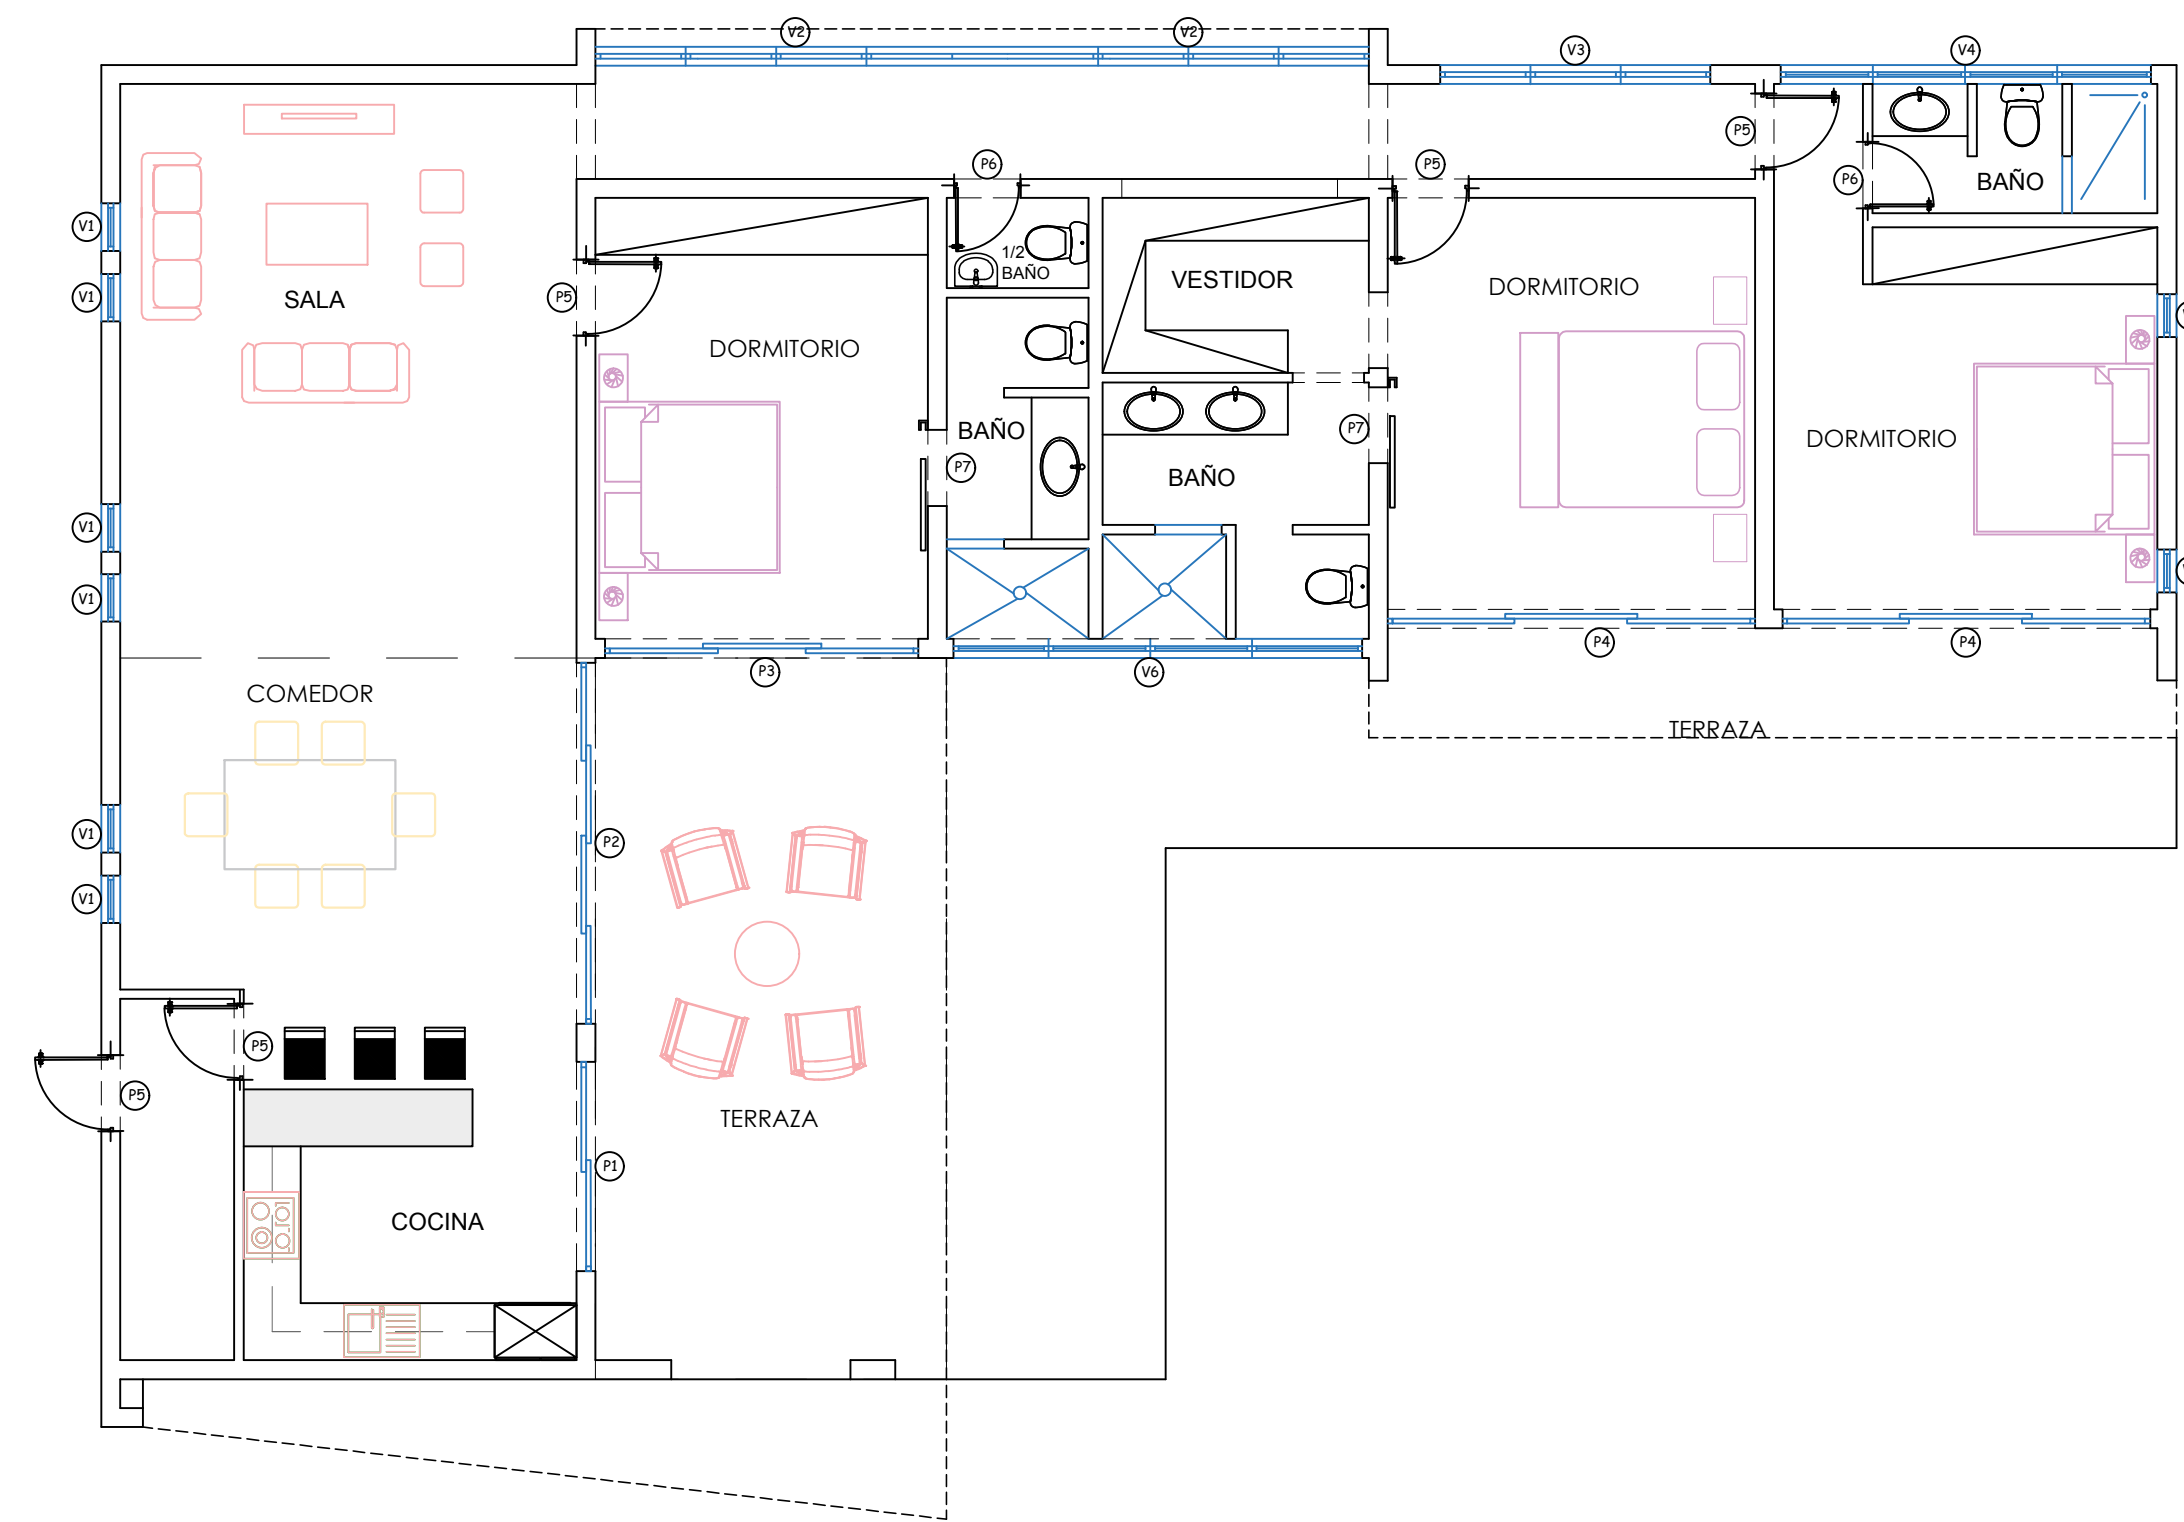


PLANTA ARQ. AMUEBLADA
TIPO B & C ESC. 1:75

TABLA DE VENTANAS


No.	ALTURA	ANCHO	CANT.	TIPO	MATERIAL
V1	1.60M	0.50M	6	ABATIBLE	ALUMINIO Y CRISTAL
V2	1.80M	1.80M	2	ABATIBLE	CELOSTIA DE MADERA
V3	0.45M	2.85M	1	ABATIBLE	CELOSTIA DE MADERA
V4	0.45M	1.90M	1	ABATIBLE	ALUMINIO Y CRISTAL
V5	1.50M	0.45M	2	ABATIBLE	ALUMINIO Y CRISTAL
V6	0.45M	4.30M	1	ABATIBLE	ALUMINIO Y CRISTAL

TABLA DE PUERTAS ④ ⑤

No.	ALTURA	ANCHO	CANT.	TIPO	MATERIAL
P1	2.90M	2.20M	1	CORREDIZA	ALUMINIO Y CRISTAL
P2	2.90M	3.75M	1	CORREDIZA	ALUMINIO Y CRISTAL
P3	2.90M	3.35M	1	CORREDIZA	ALUMINIO Y CRISTAL
P4	2.10M	3.87M	2	CORREDIZA	ALUMINIO Y CRISTAL
P5	2.10M	0.80M	6	ABATIBLE	ROBLE
P6	2.10M	0.70M	2	ABATIBLE	ROBLE
P6	2.10M	0.80M	2	CORREDIZA	ROBLE

TABLA DE TERMINACION

	TERRAZA	SALA	BAÑO	HAB.
PISO	CEMENTO 3000/3000	CEMENTO 3000/3000	CEMENTO 3000/3000	CEMENTO 3000/3000
SUPERFICIE	PARQUET COLOR	PARQUET COLOR	CEMENTO 3000/3000	PARQUET COLOR
TECHO	PARQUET COLOR	PARQUET COLOR	PARQUET COLOR	PARQUET COLOR
MUROS	PARQUET COLOR	PARQUET COLOR	PARQUET COLOR	PARQUET COLOR

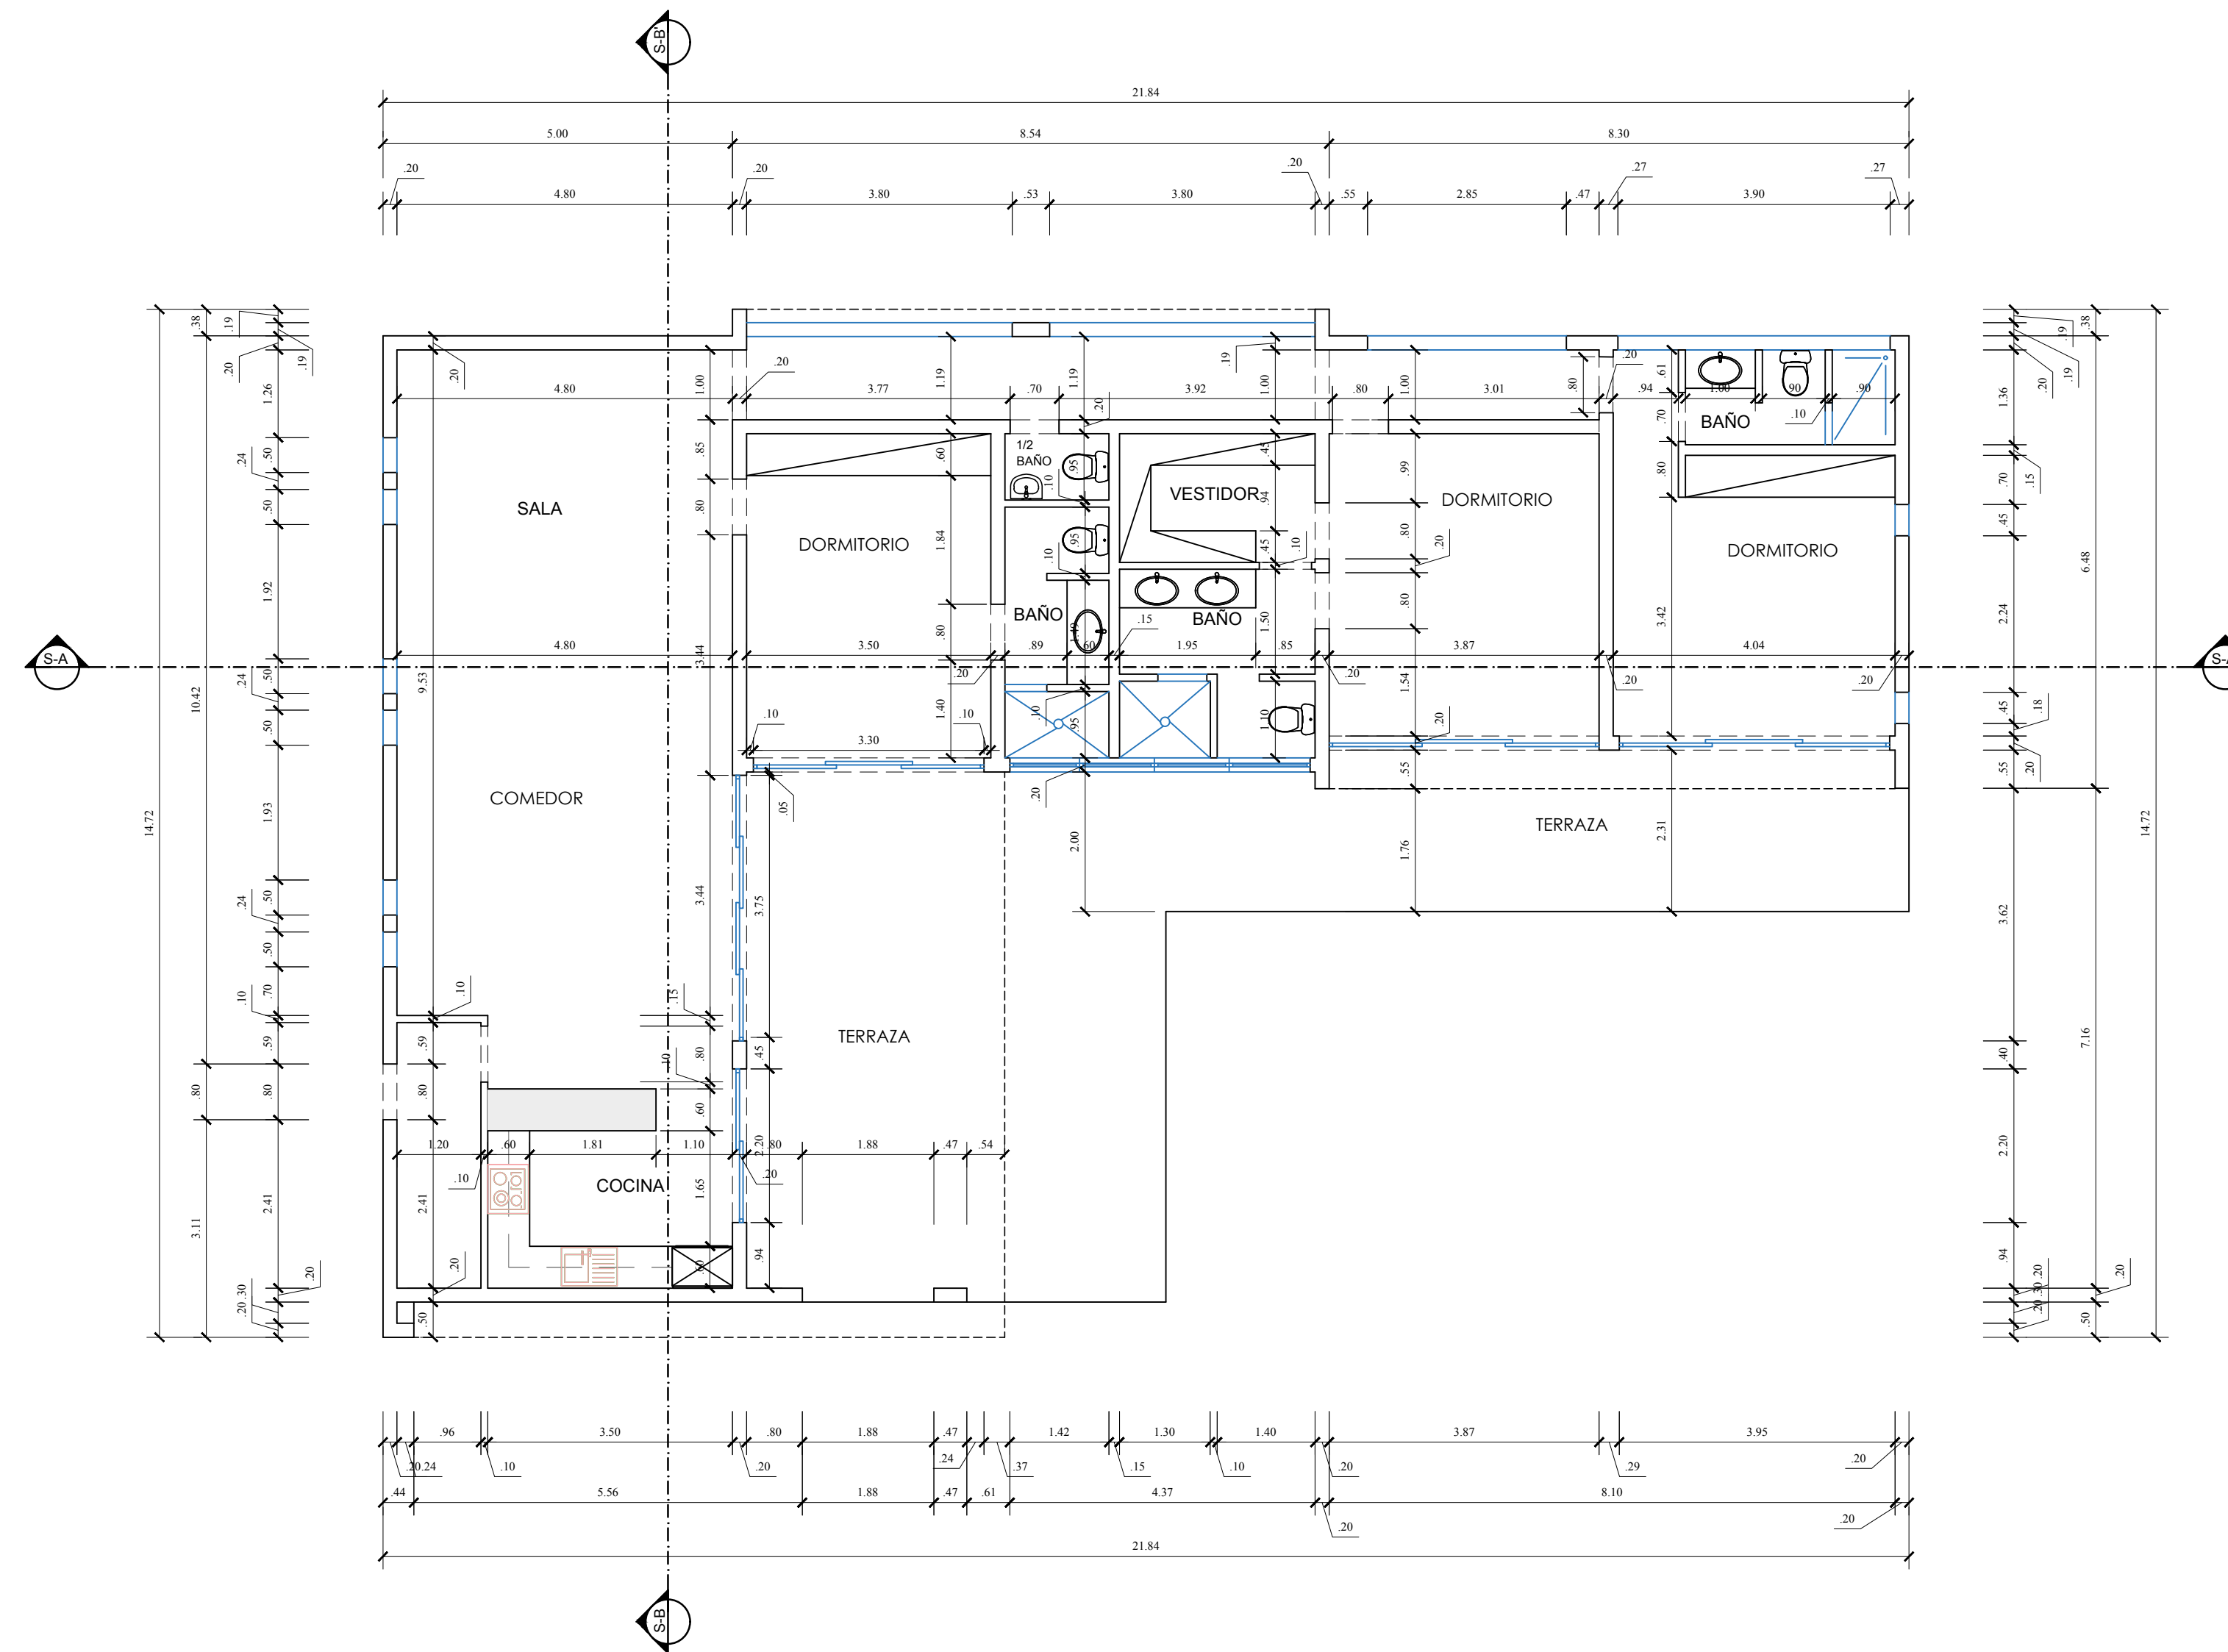


PLANTA ARQ. DIMENSIONADA
TIPO B & C


ESC. 1:75




ELEVACIÓN FRONTAL
TIPO B & C ESC. 1:75

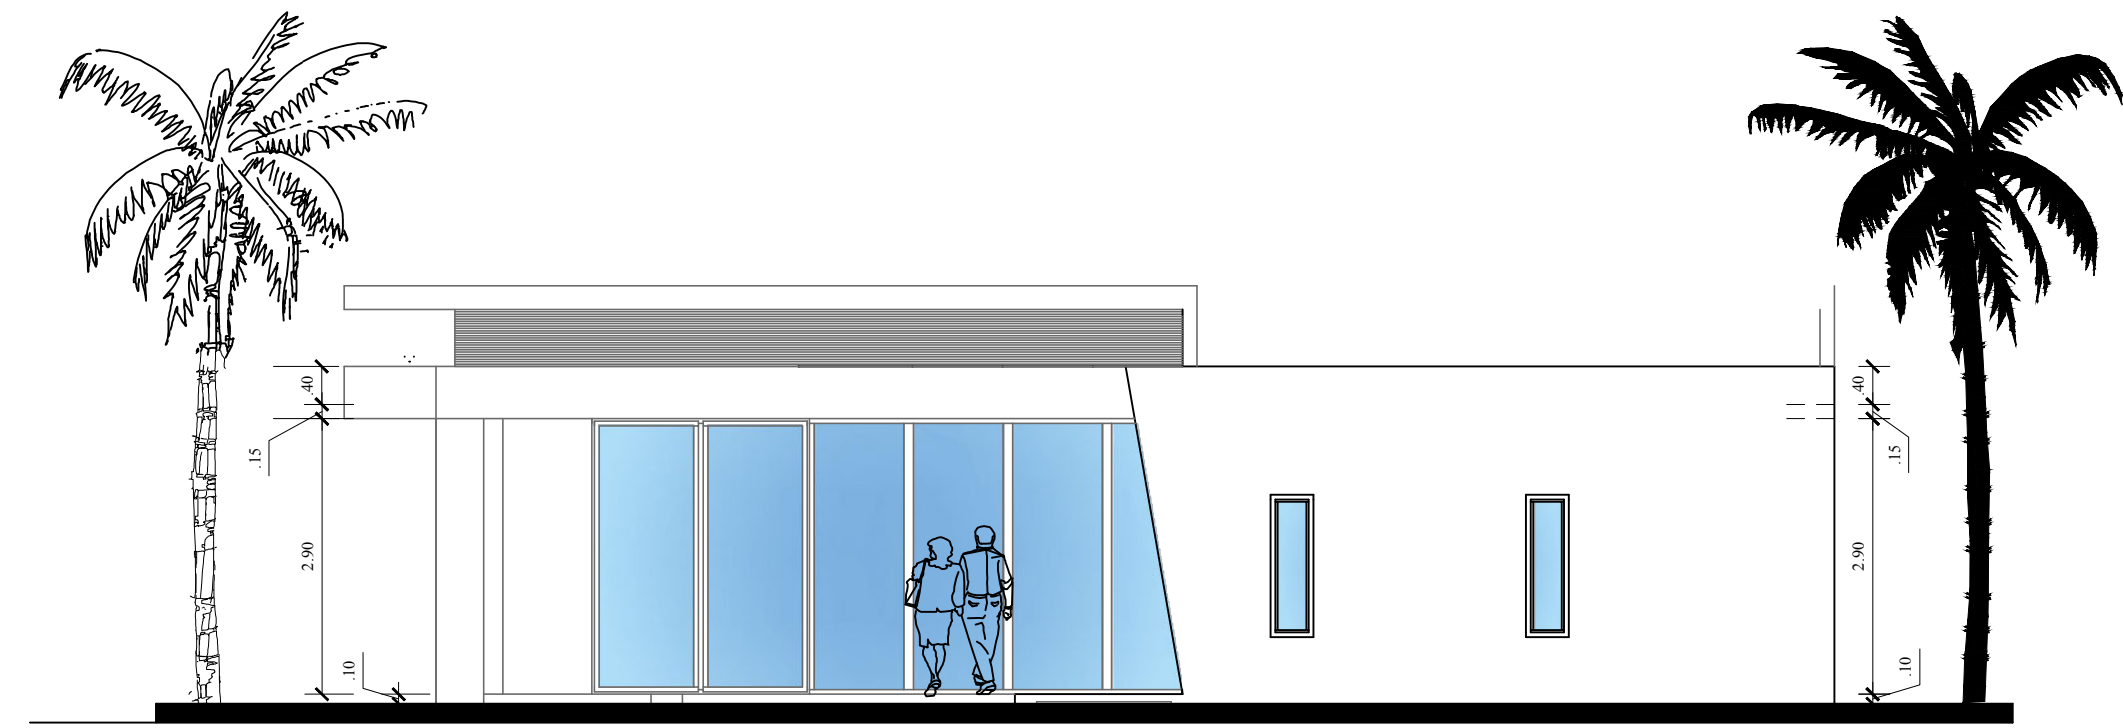


ELEVACIÓN LATERAL DERECHO
TIPO B & C ESC. 1:75

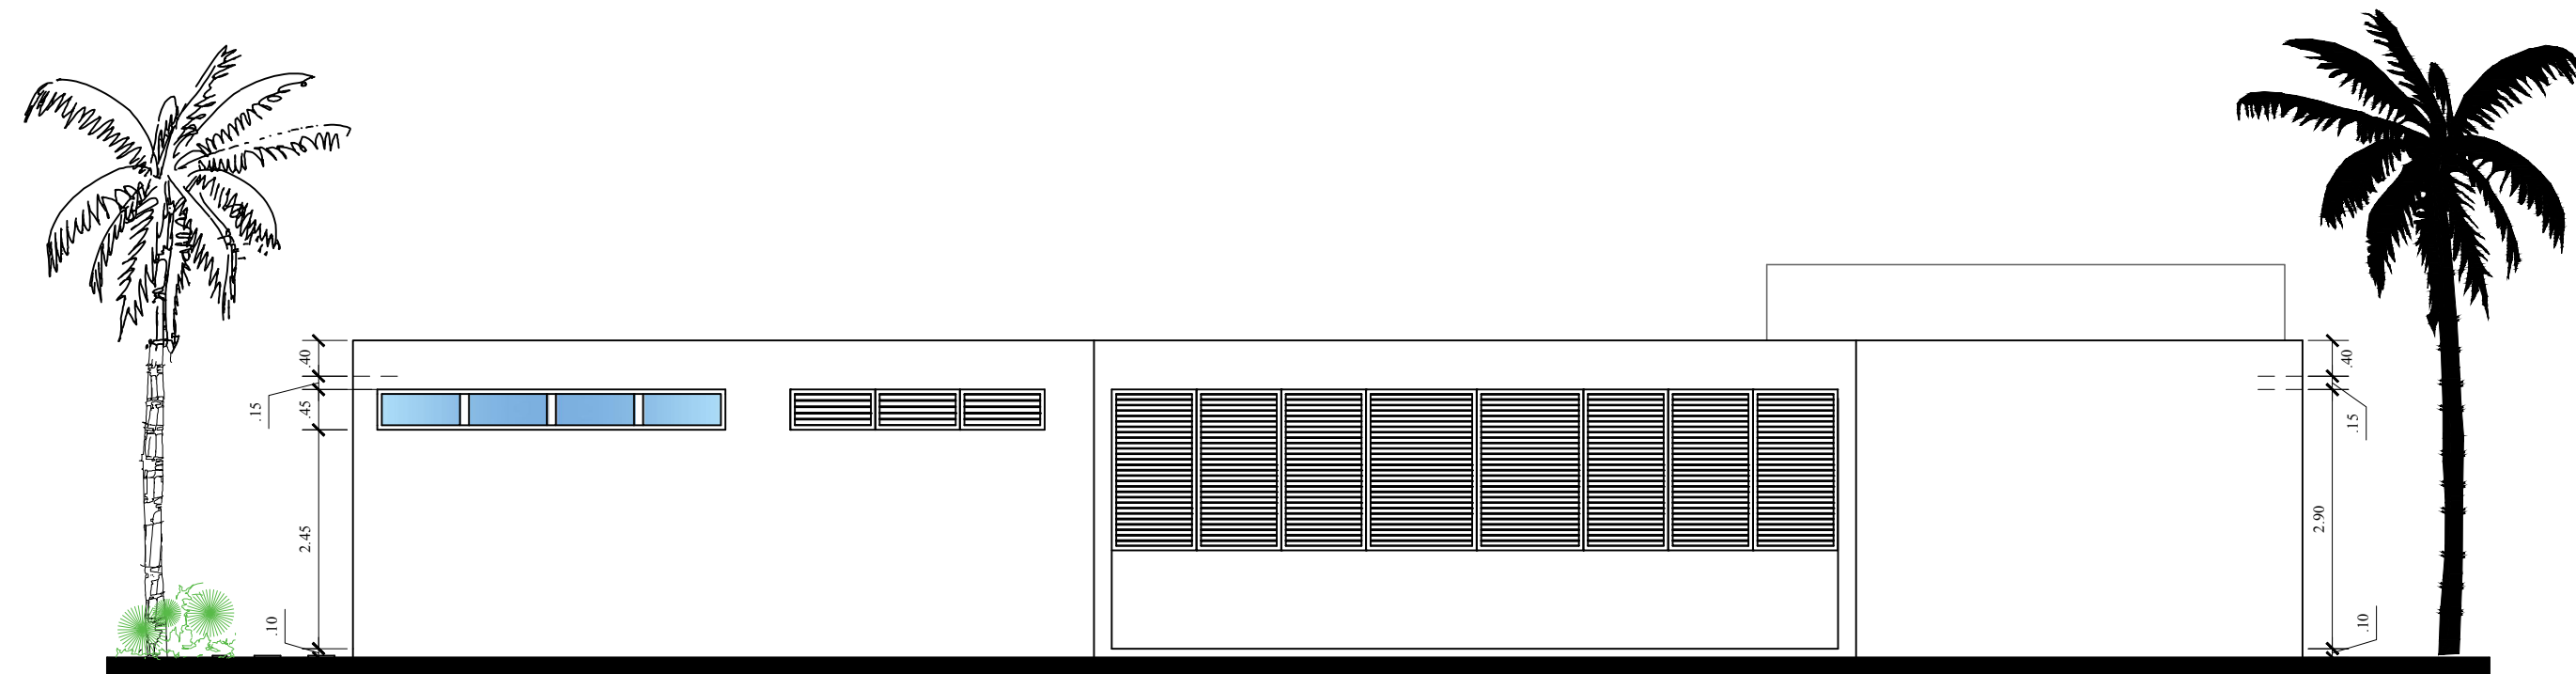


ELEVACIÓN POSTERIOR
TIPO B & C ESC. 1:75

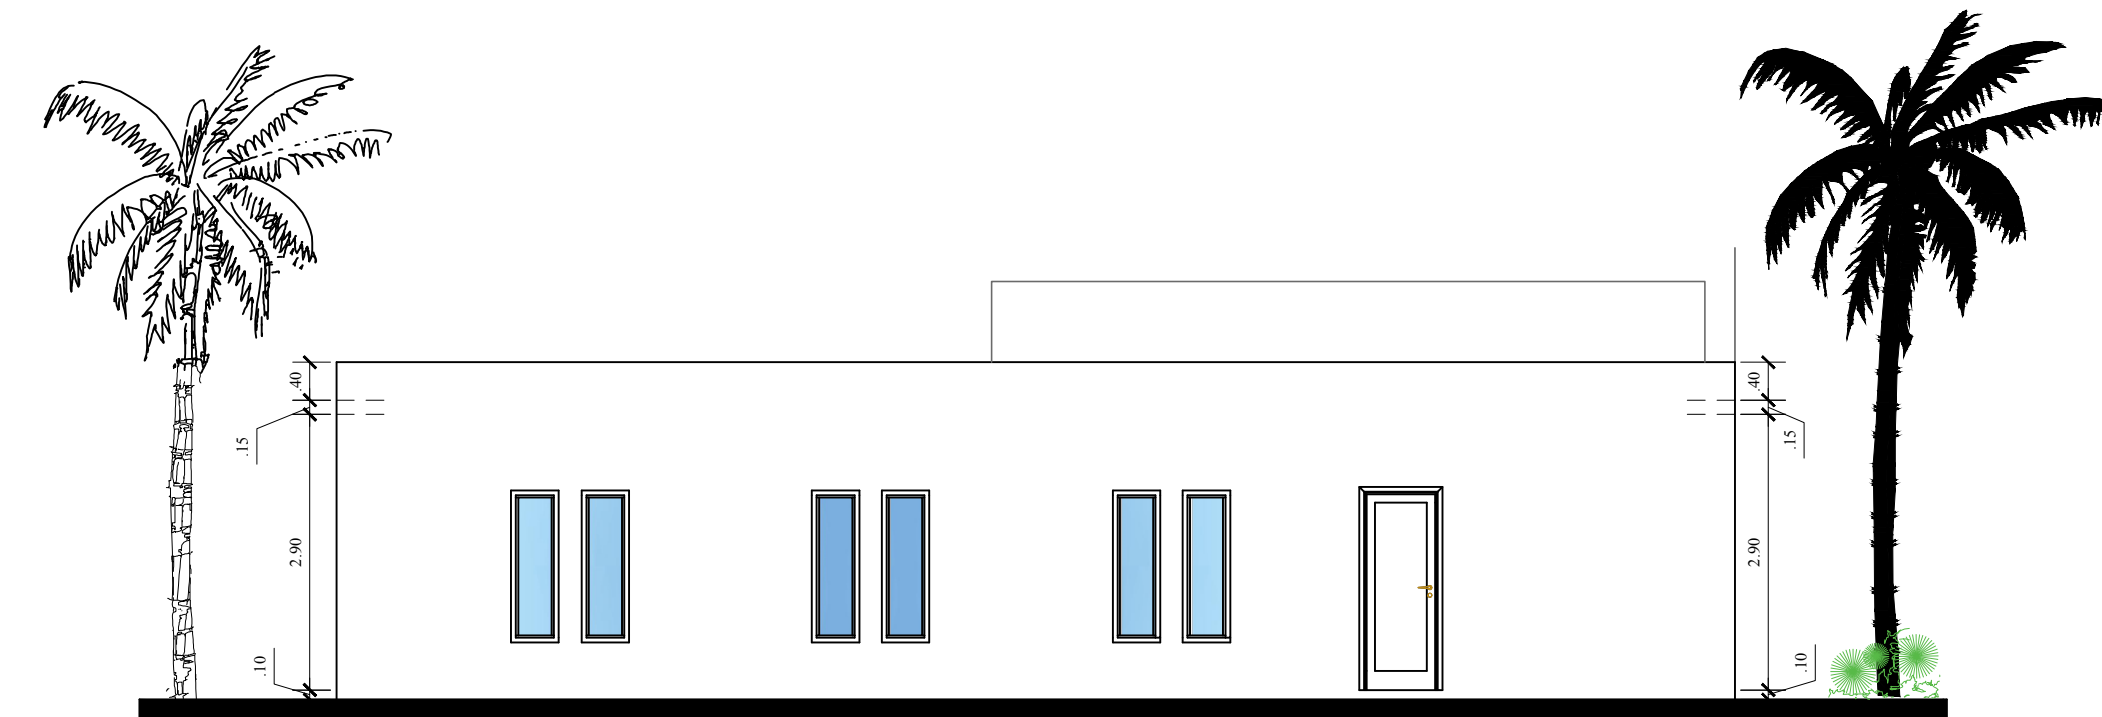

ELEVACIÓN LATERAL IZQUIERDO
TIPO B & C ESC. 1:75

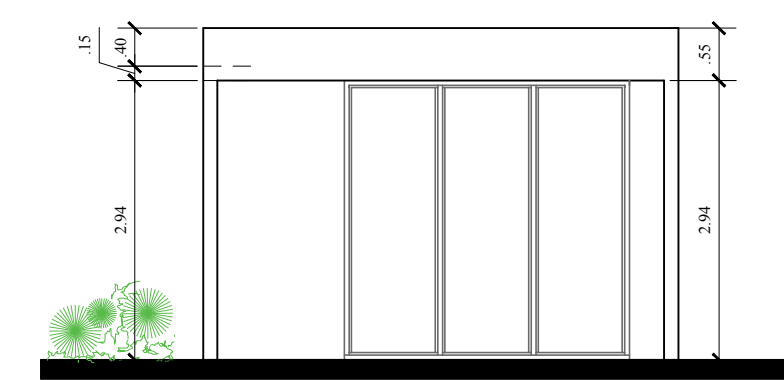


ELEVACIÓN FRONTAL
TIPO B & C ESC. 1:75

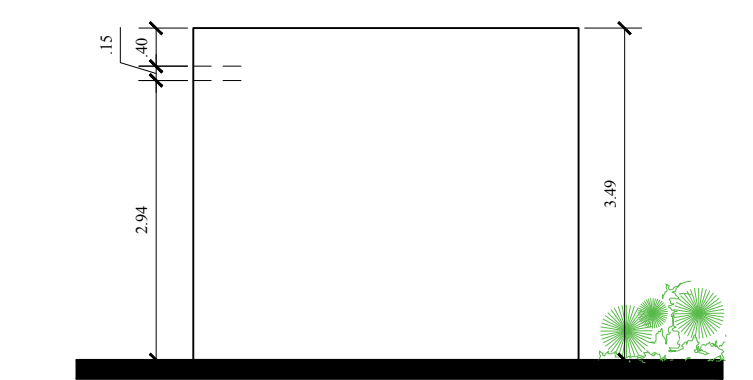


ELEVACIÓN LATERAL IZQUIERDO
TIPO B & C ESC. 1:75


ELEVACIONES BUNGALOW

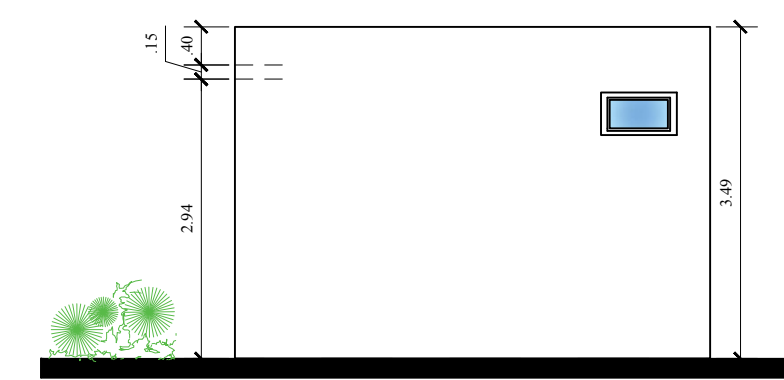


ELEVACIÓN POSTERIOR
TIPO B & C ESC. 1:75

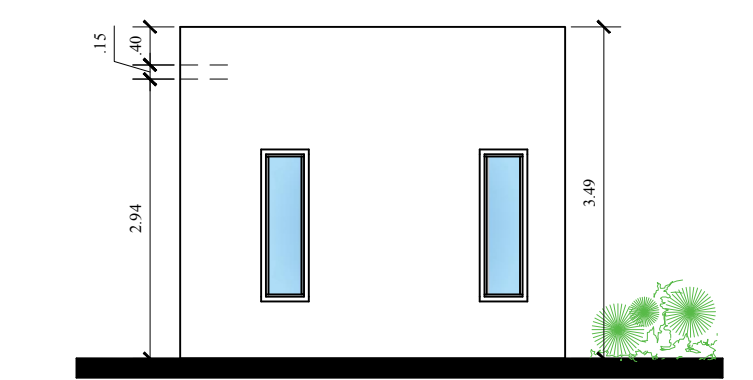


ELEVACIÓN LATERAL DERECHO
TIPO B & C ESC. 1:75

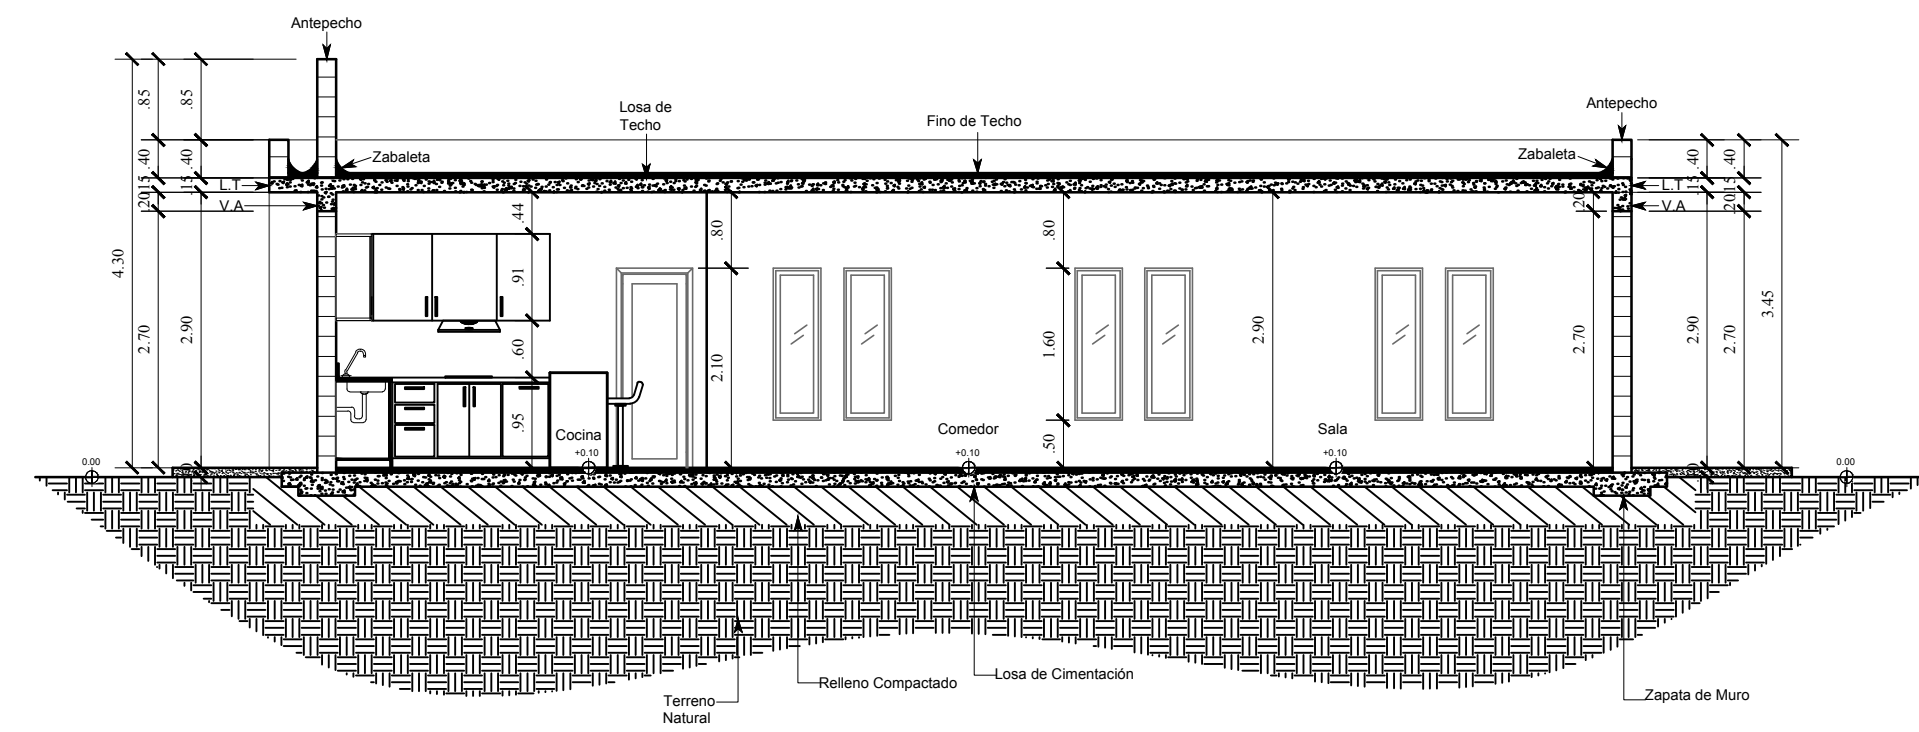


SECCION A-A'
TIPO B & C ESC. 1:75

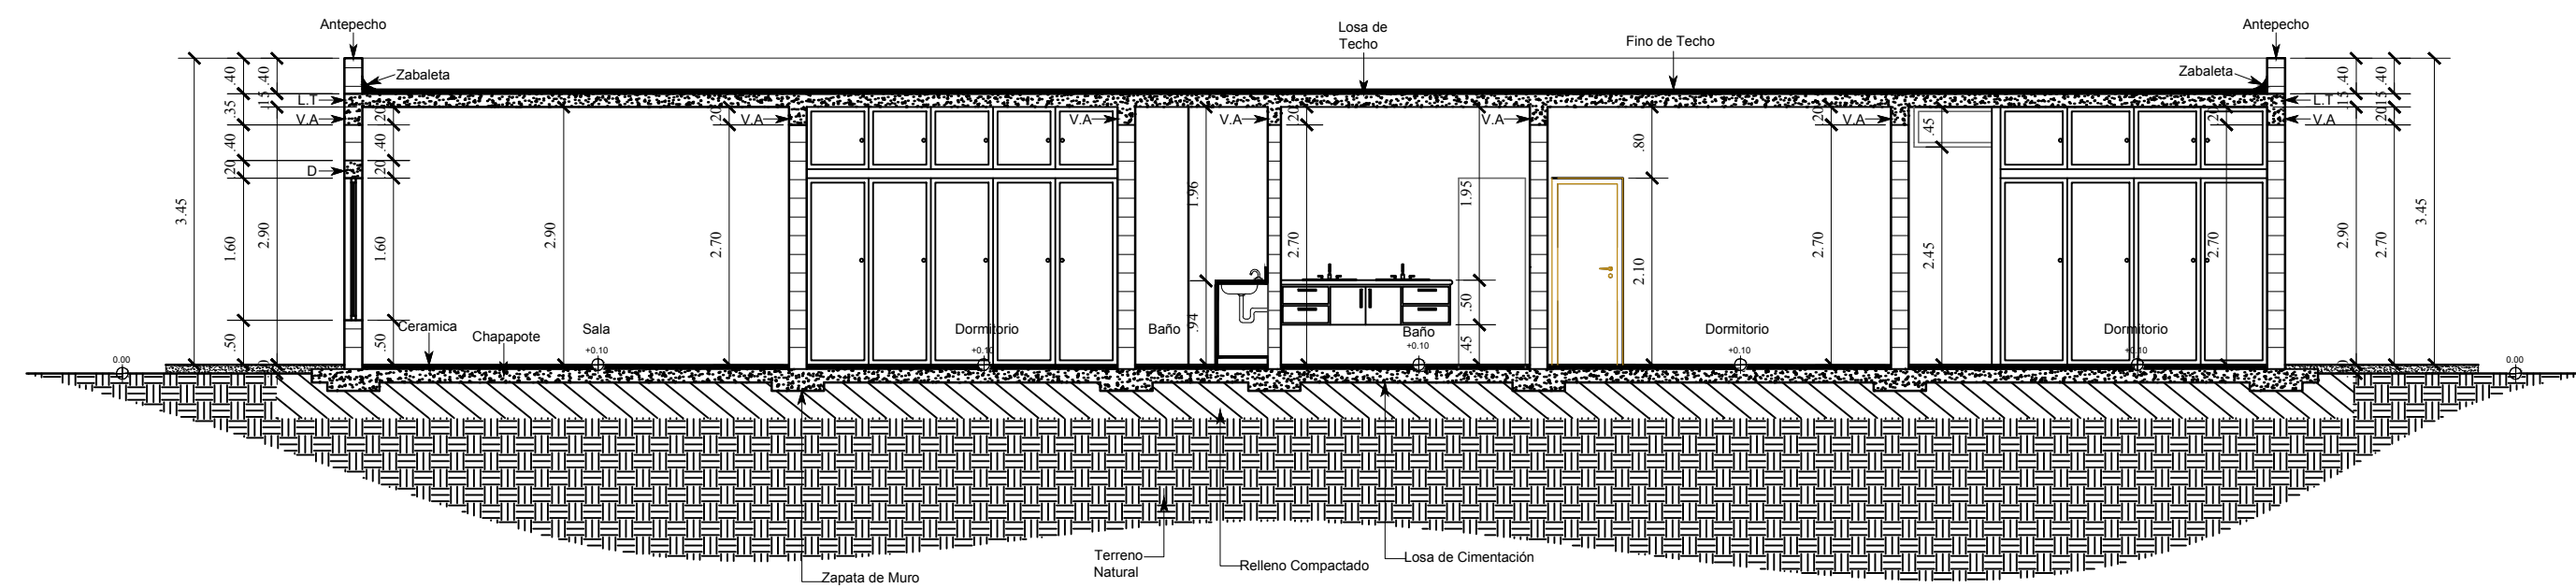

SECCION B-B'
TIPO B & C ESC. 1:75

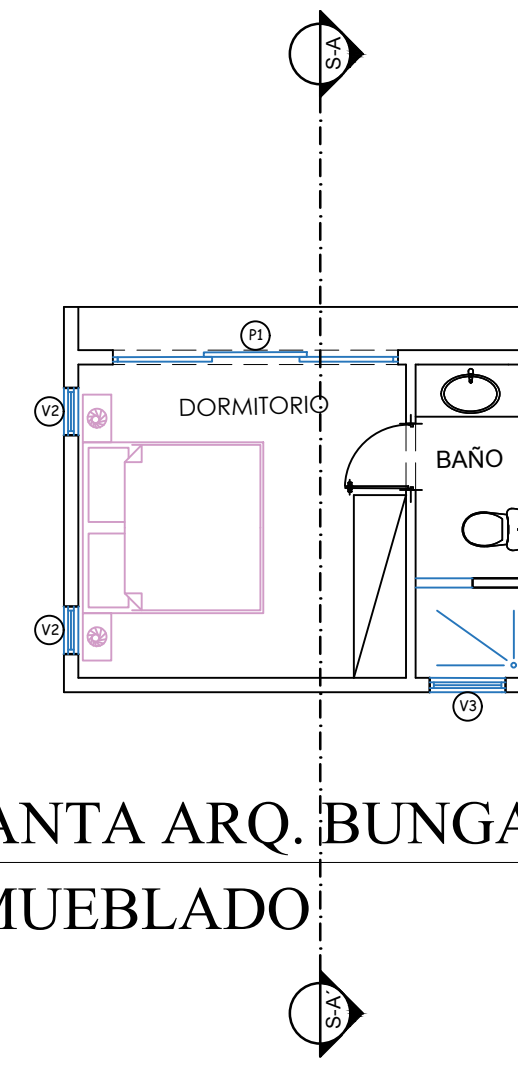

PLANTA ARQ. BUNGALOW
AMUEBLADO

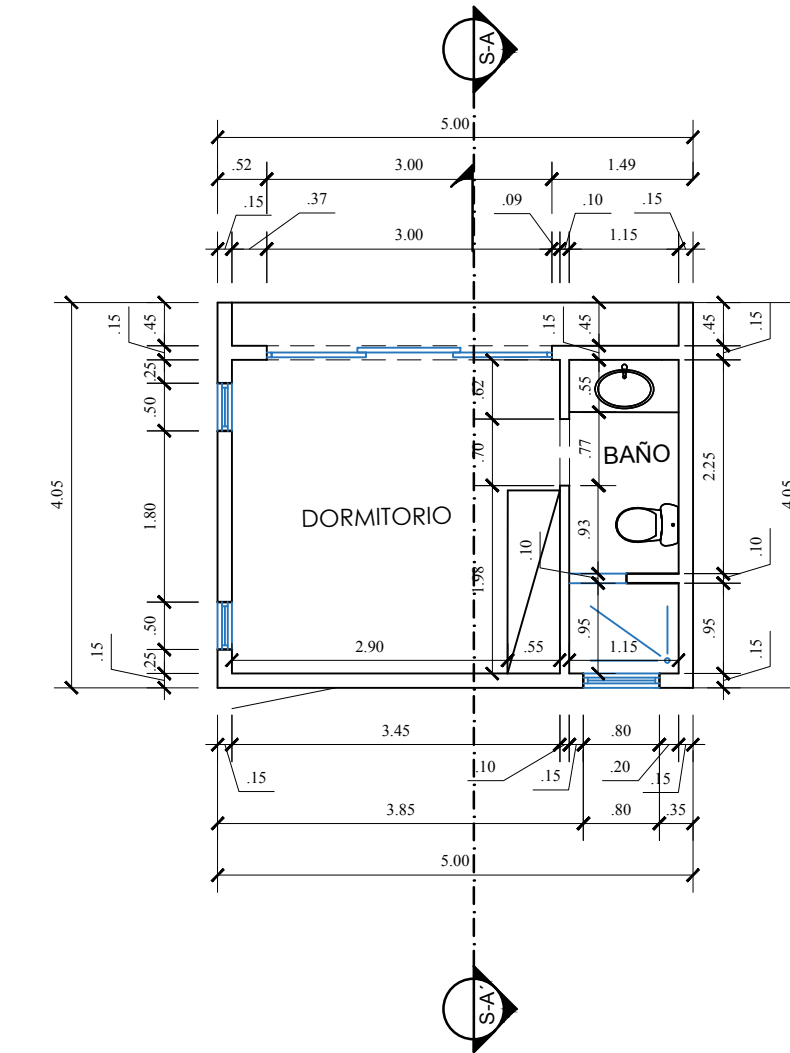

PLANTA ARQ. BUNGALOW
DIMENSIONADO

TIPO A & B

TABLA DE VENTANAS

No.	ALTURA	ANCHO	CANT.	TIPO	MATERIAL
V1	0.25M	4.80M	1	ABATIBLE	CELÓSIA DE MADERA
V2	1.50M	0.50M	2	ABATIBLE	ALUMINIO Y CRISTAL
V3	0.45M	0.80M	1	ABATIBLE	ALUMINIO Y CRISTAL

TABLA DE PUERTAS

No.	ALTURA	ANCHO	CANT.	TIPO	MATERIAL
P1	2.90M	5.90M	1	ENROLLABLE	ALUMINIO
P2	2.90M	3.00M	1	CORREDIZA	ALUMINIO Y CRISTAL

TABLA DE TERMINACION

	TERRAZA	SALA	BAÑO	HAB.
PISO	CERÁMICA 30X30 CM.	CERÁMICA 30X30 CM.	CERÁMICA 30X30 CM.	CERÁMICA 30X30 CM.
SUPERFICIE	PARETE COLOM.	PARETE COLOM.	CERÁMICA 30X30 CM.	PARETE COLOM.
TECHO	PARETE COLOM.	PARETE COLOM.	PARETE COLOM.	PARETE COLOM.
MUROS	PARETE COLOM.	PARETE COLOM.	PARETE COLOM.	PARETE COLOM.