


PLANTAS A CONSTRUIR

PLANTAS EDIFICIO H


EDIFICIO TIPO I, APTOS 1RO. @ 4TO. PISO

PLANTAS DIMENSIONADO


EDIFICIO TIPO I, APTOS 1RO. @ 4TO. PISO

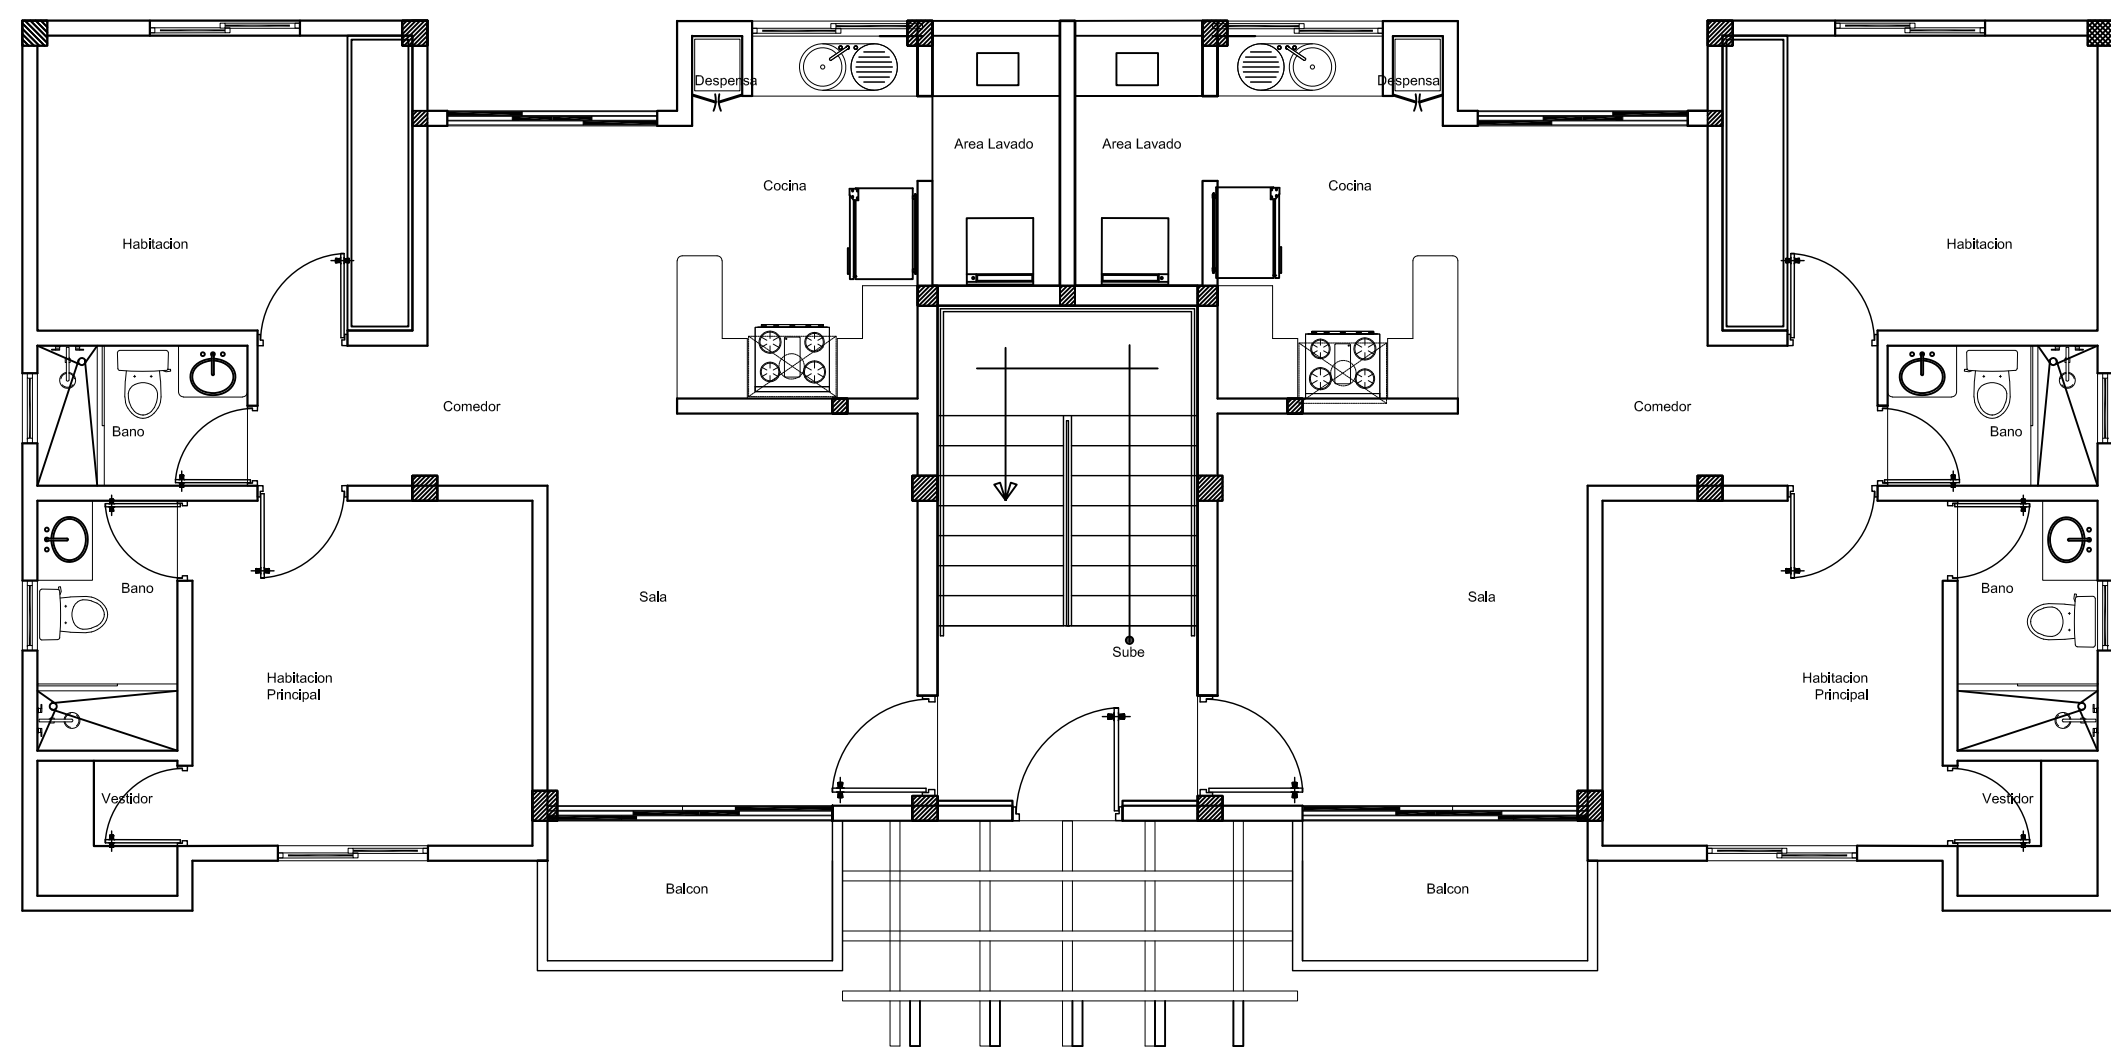


PLANTA ARQUITECTONICA 1er. NIVEL APARTAMENTOS TIPO I
ESCALA 1:75

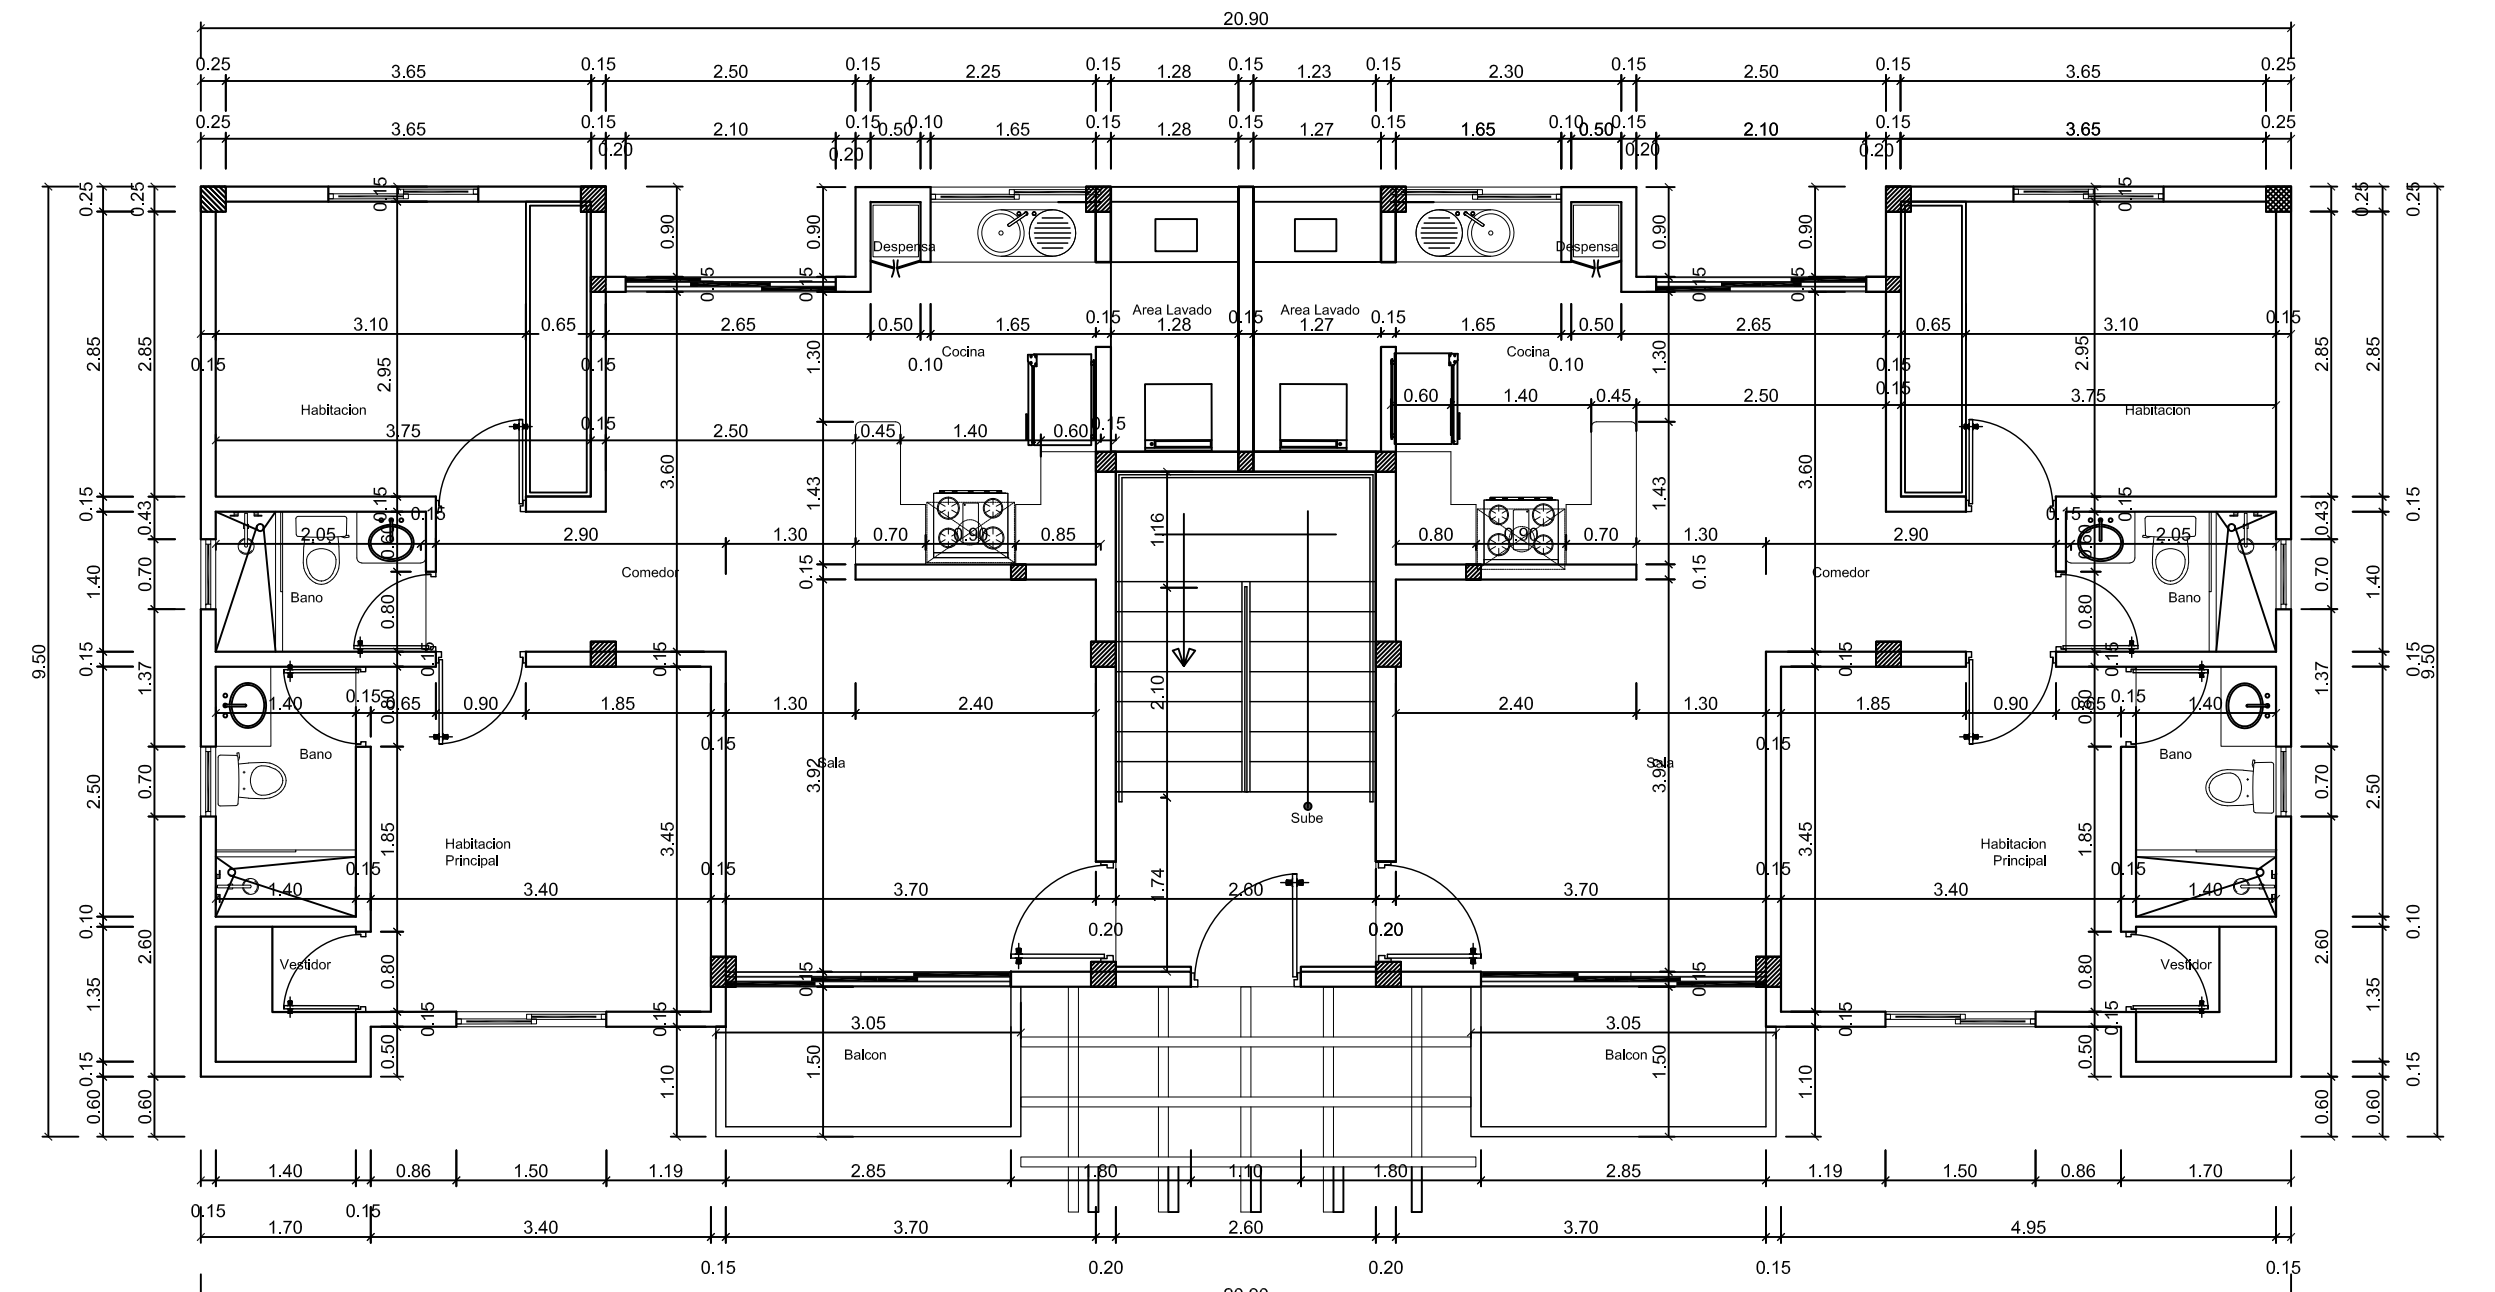


PLANTA DIMENSIONADA 1er. NIVEL APARTAMENTOS TIPO I
ESCALA 1:75

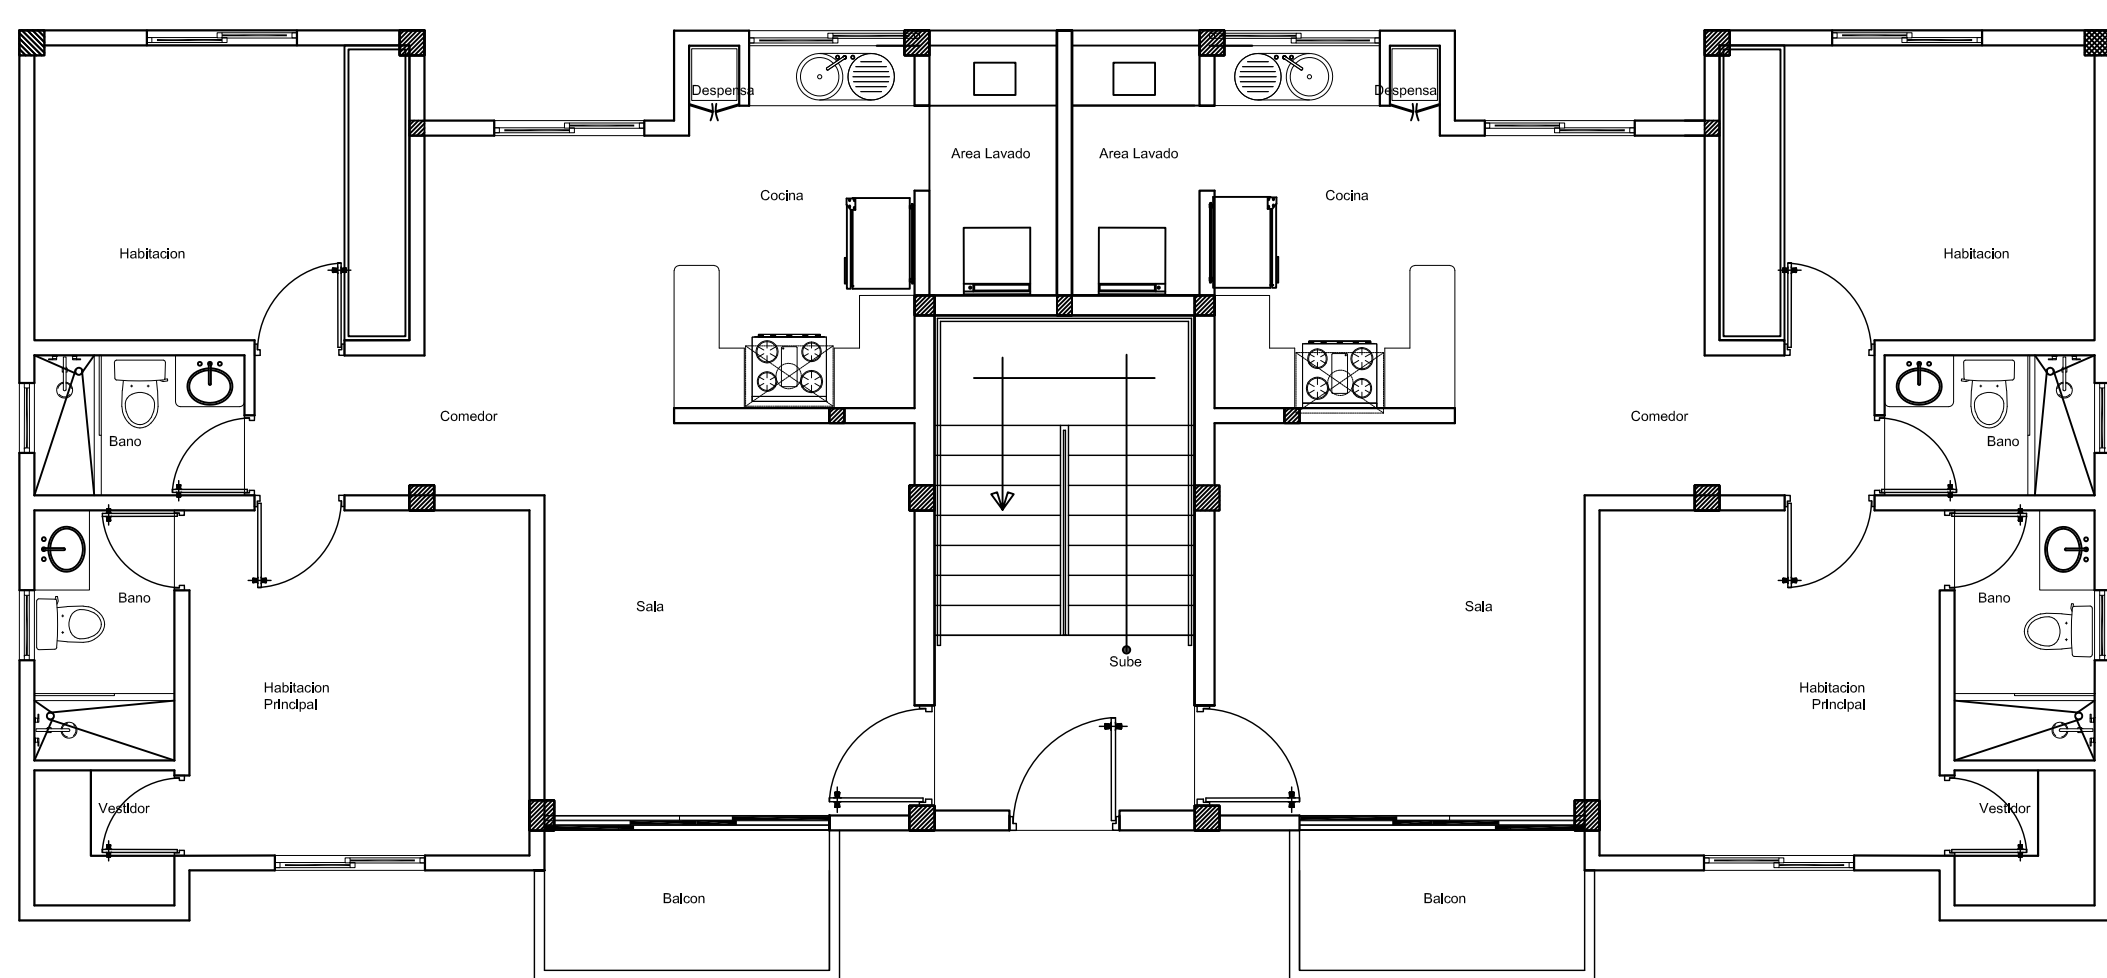


PLANTA ARQUITECTONICA 2do. NIVEL APARTAMENTOS TIPO I
ESCALA 1:75

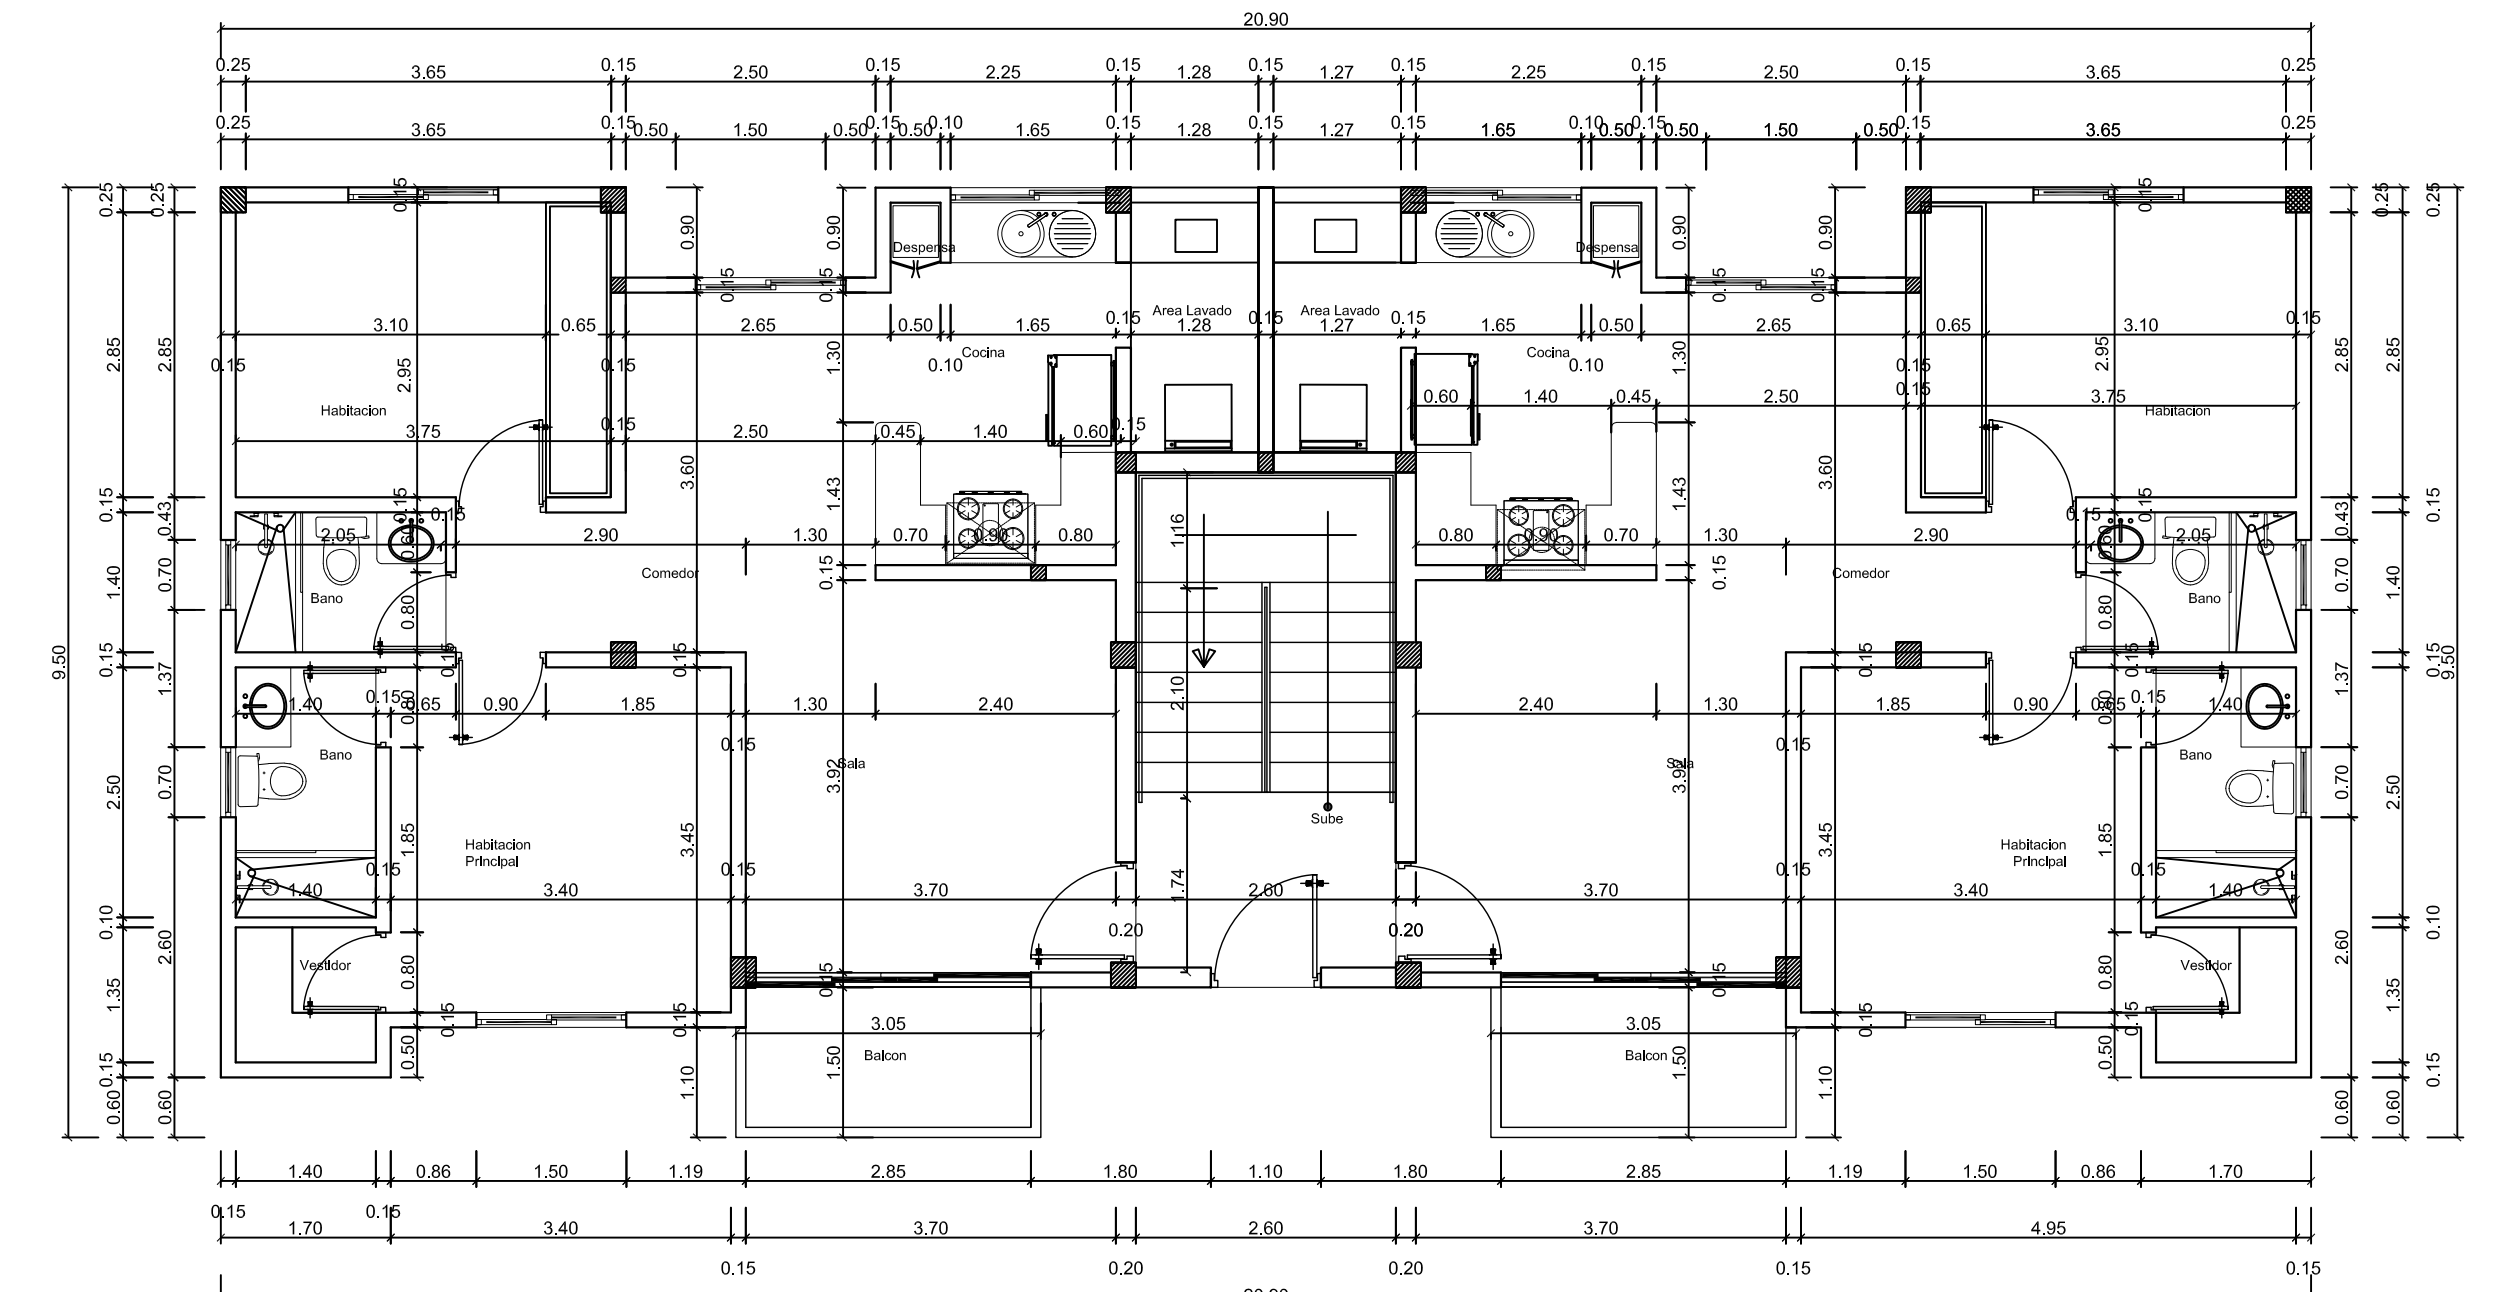


PLANTA DIMENSIONADA 2do. NIVEL APARTAMENTOS TIPO I
ESCALA 1:75

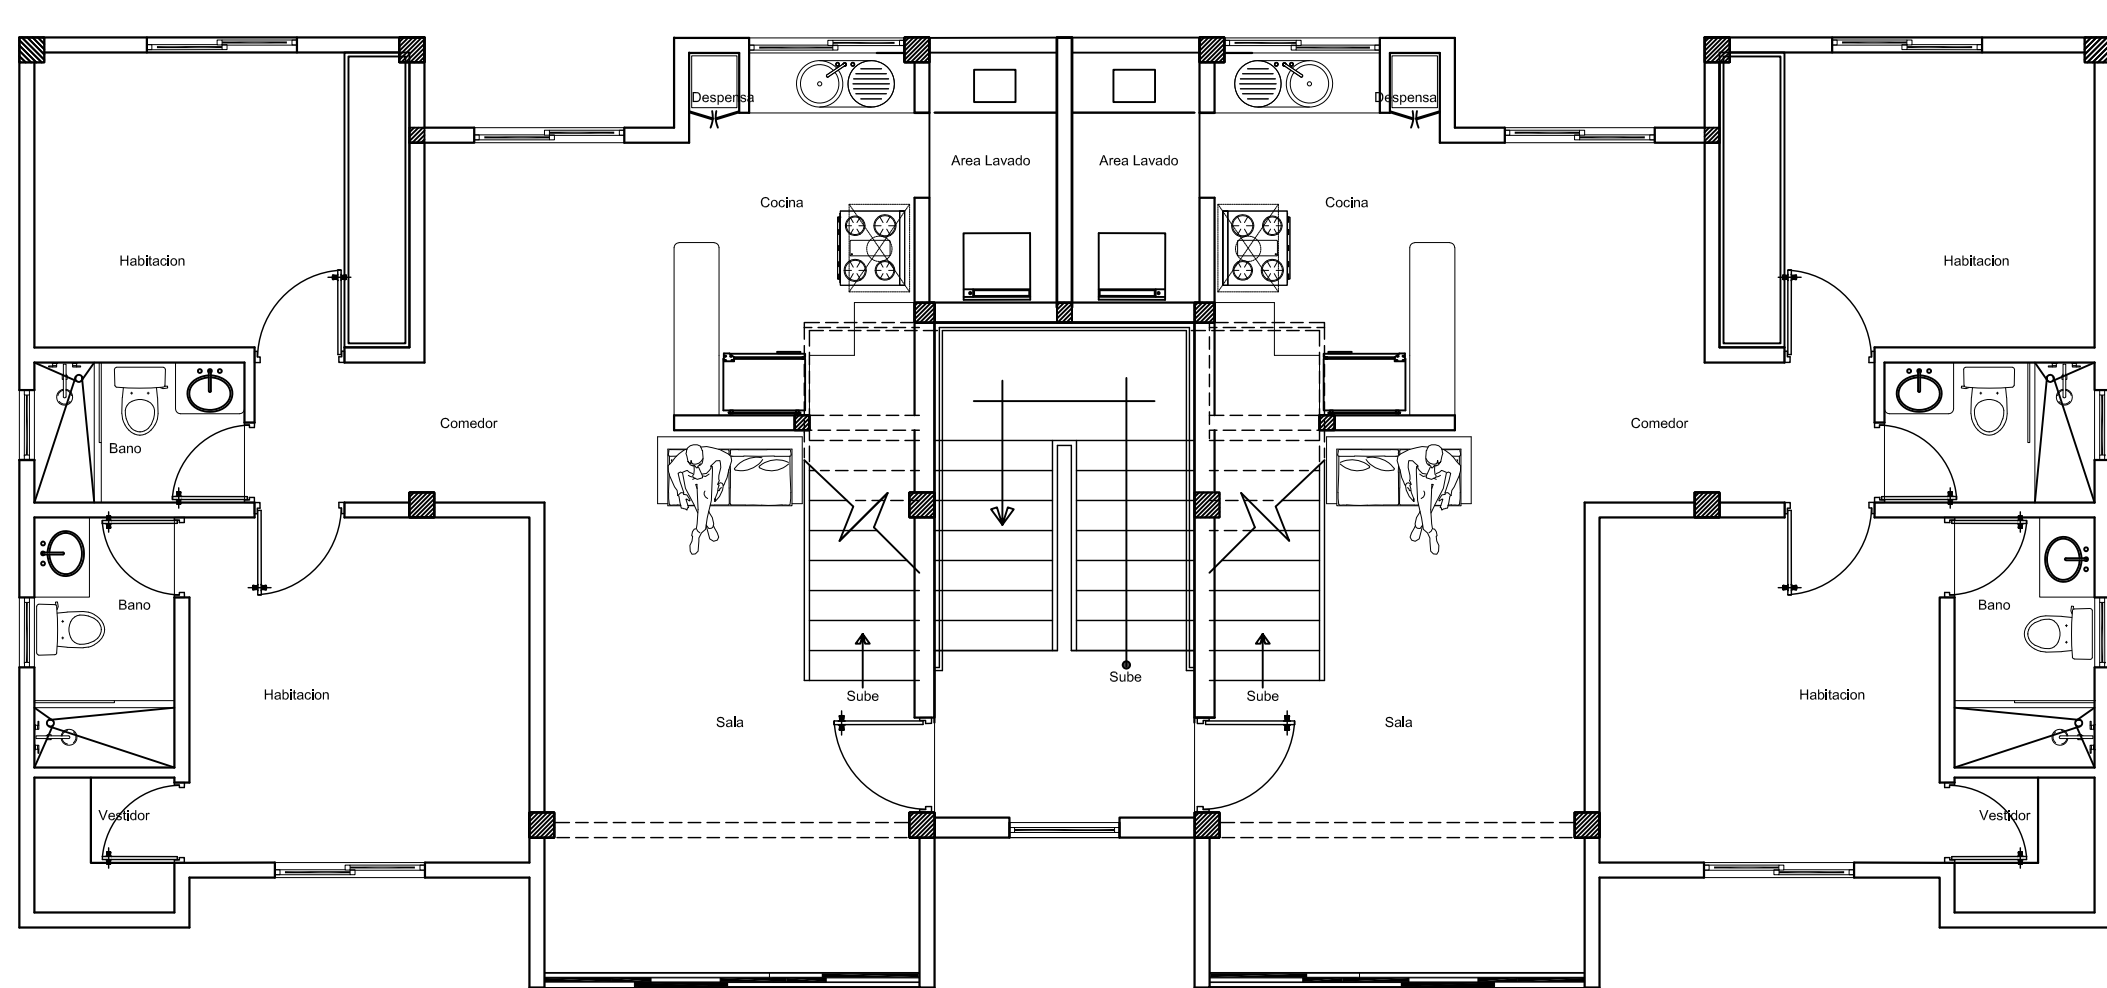


PLANTA ARQUITECTONICA 3er. NIVEL APARTAMENTOS TIPO I
ESCALA 1:75

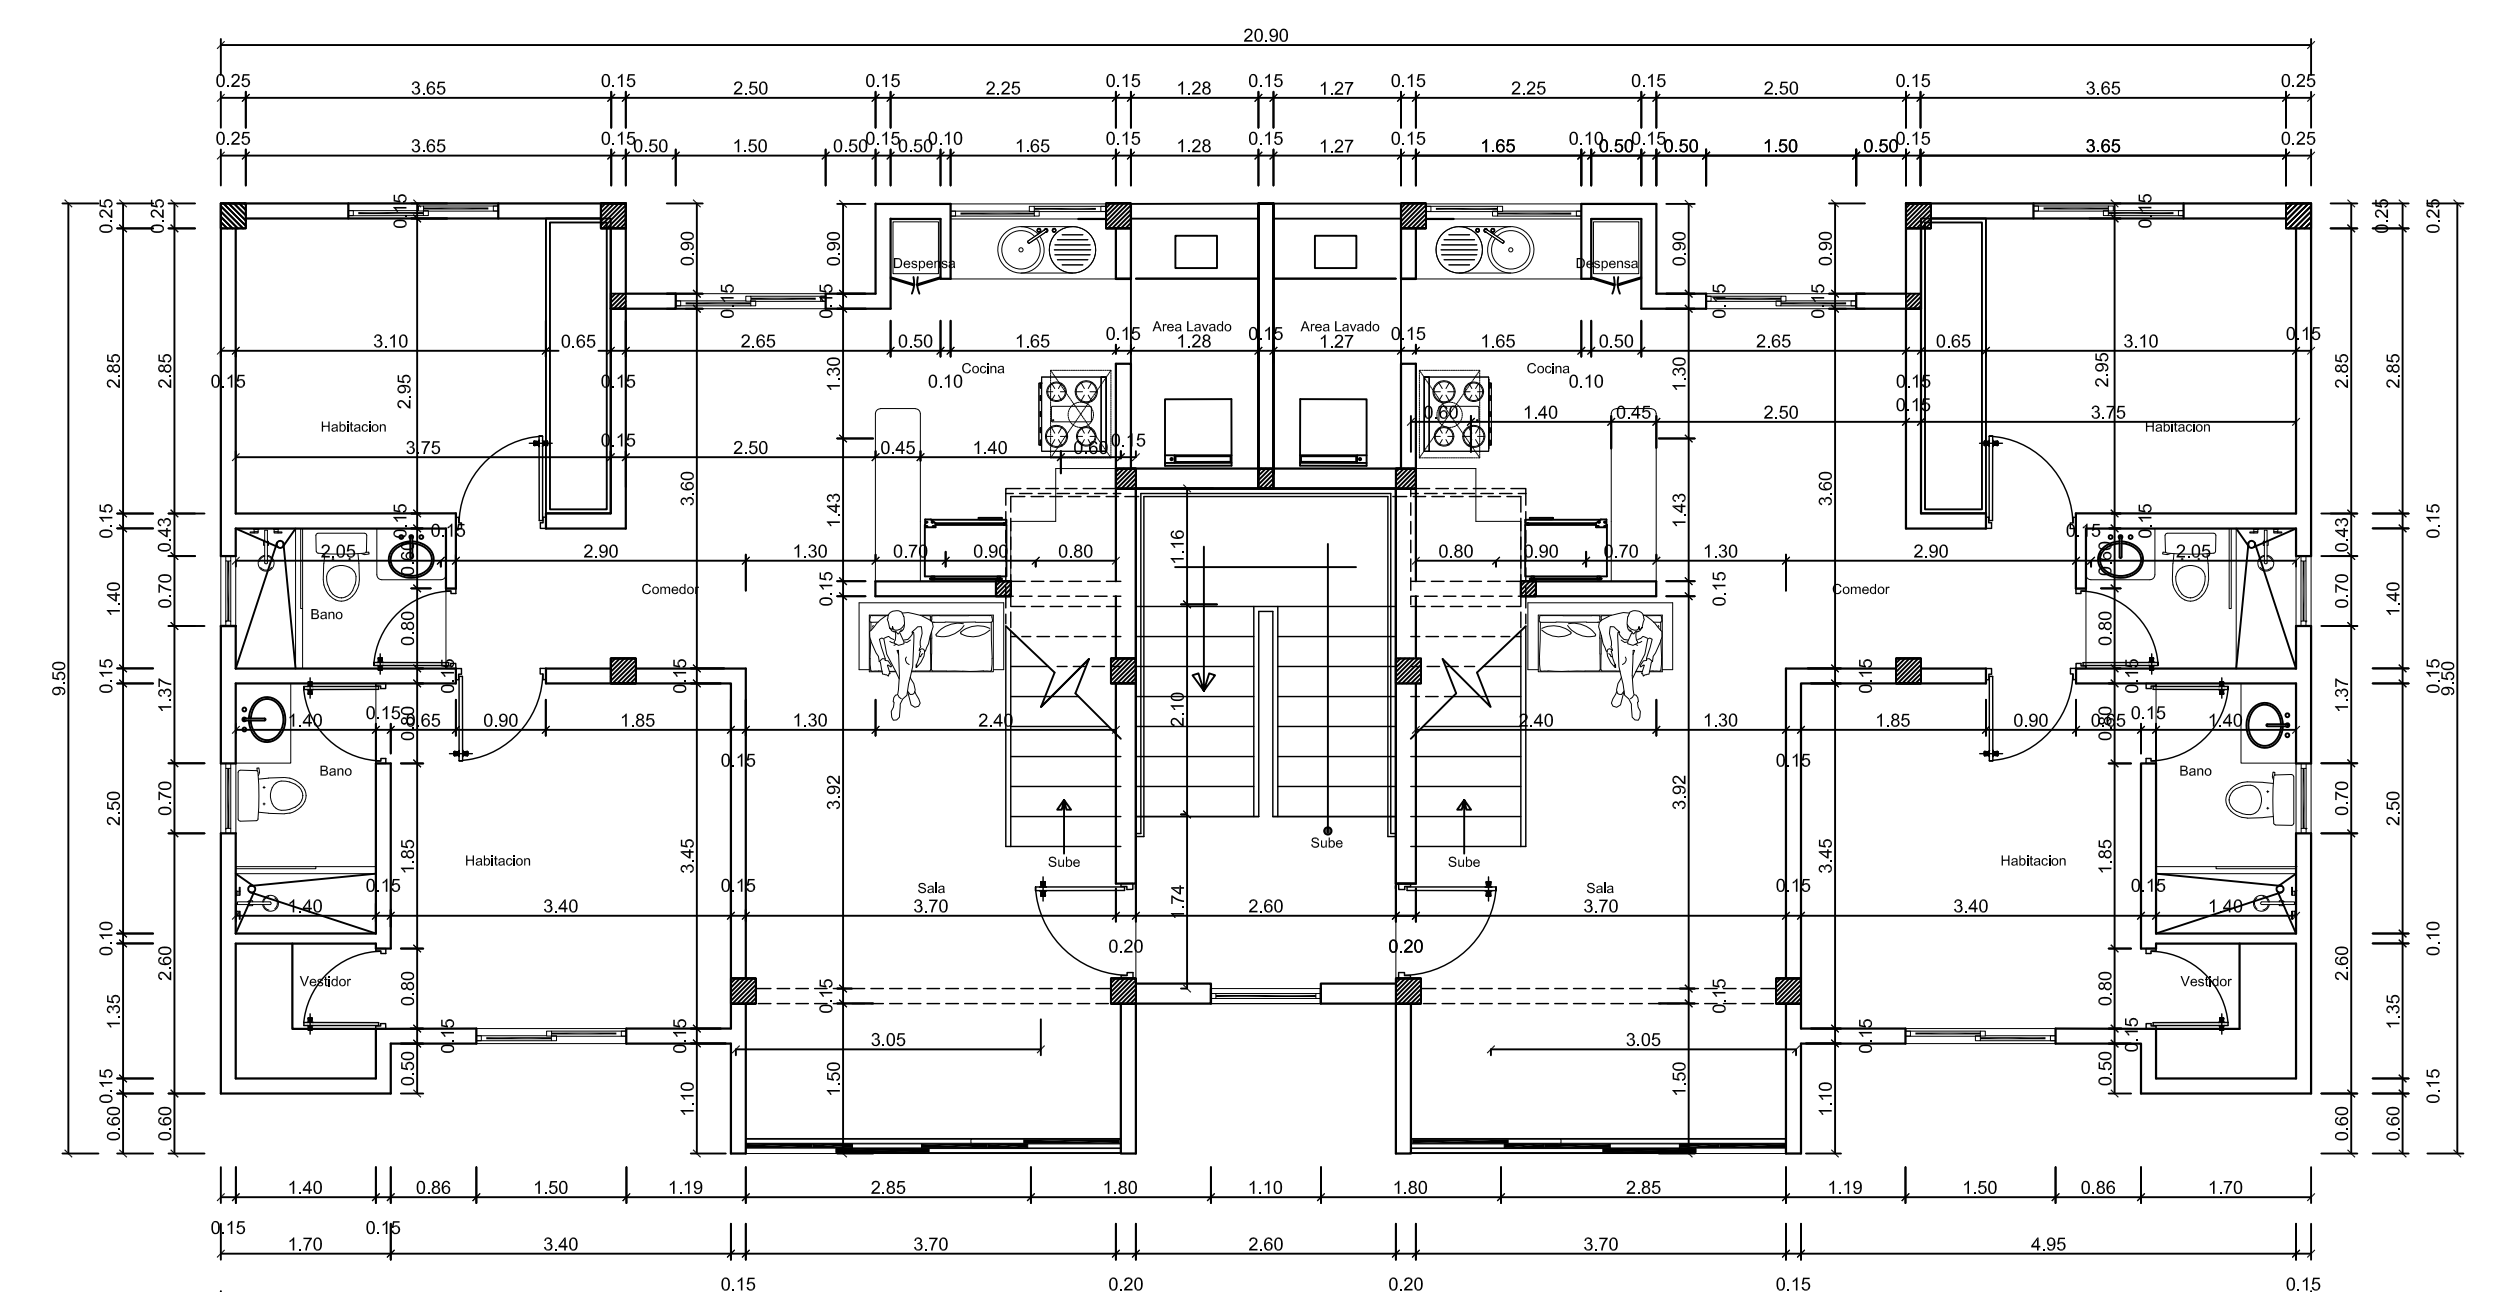

PLANTA DIMENSIONADA 3er. NIVEL APARTAMENTOS TIPO I
ESCALA 1:75

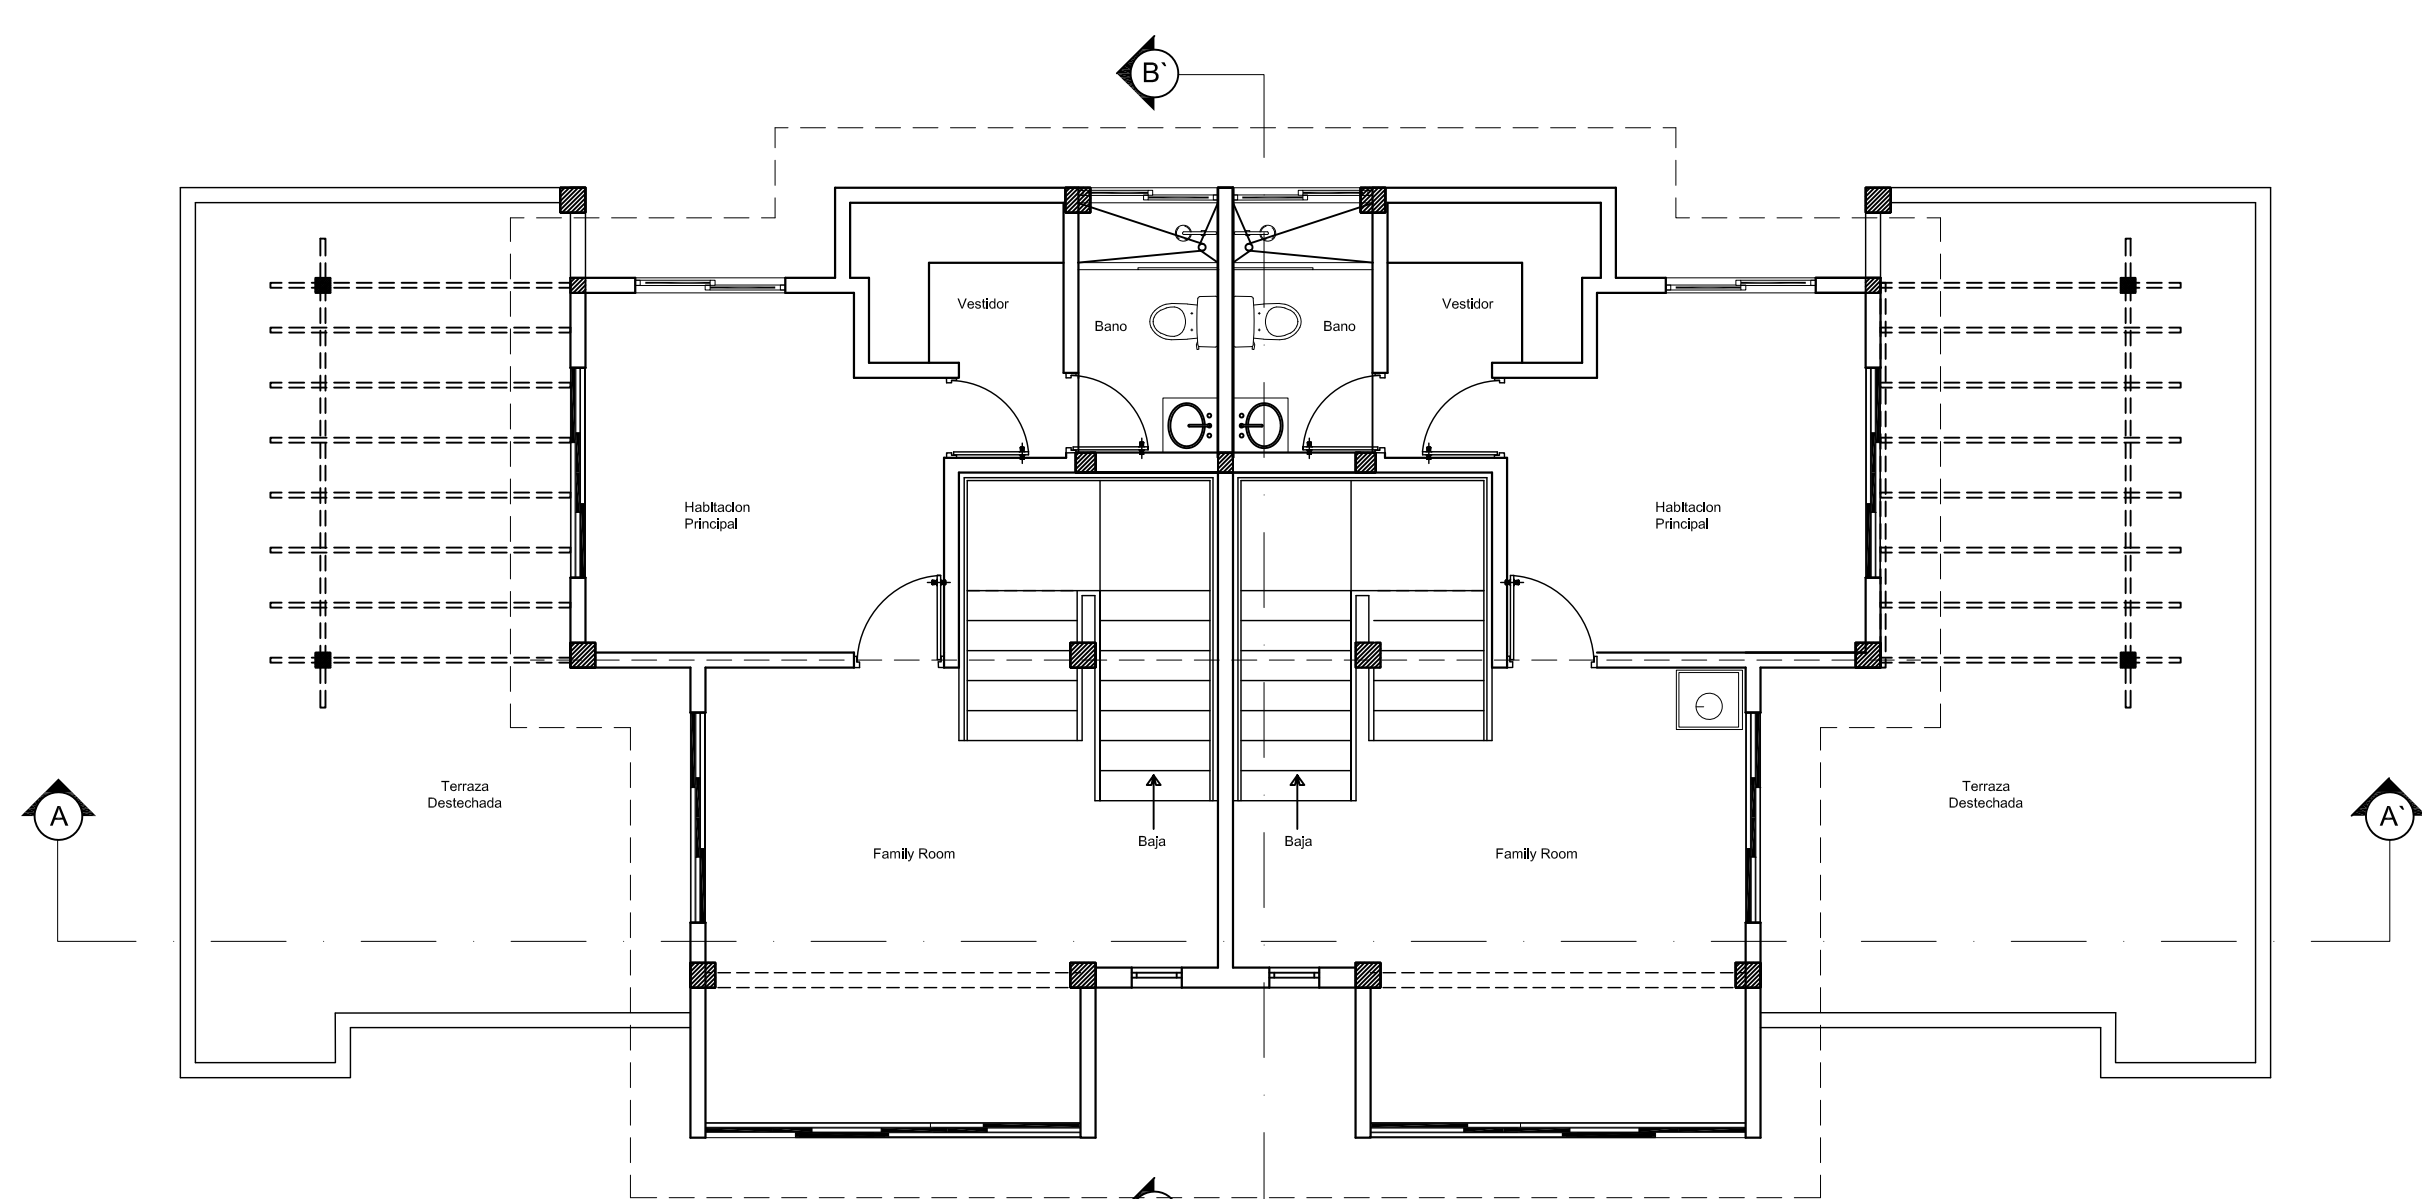

PLANTA ARQUITECTONICA 4to. NIVEL APARTAMENTOS TIPO I
ESCALA 1:75

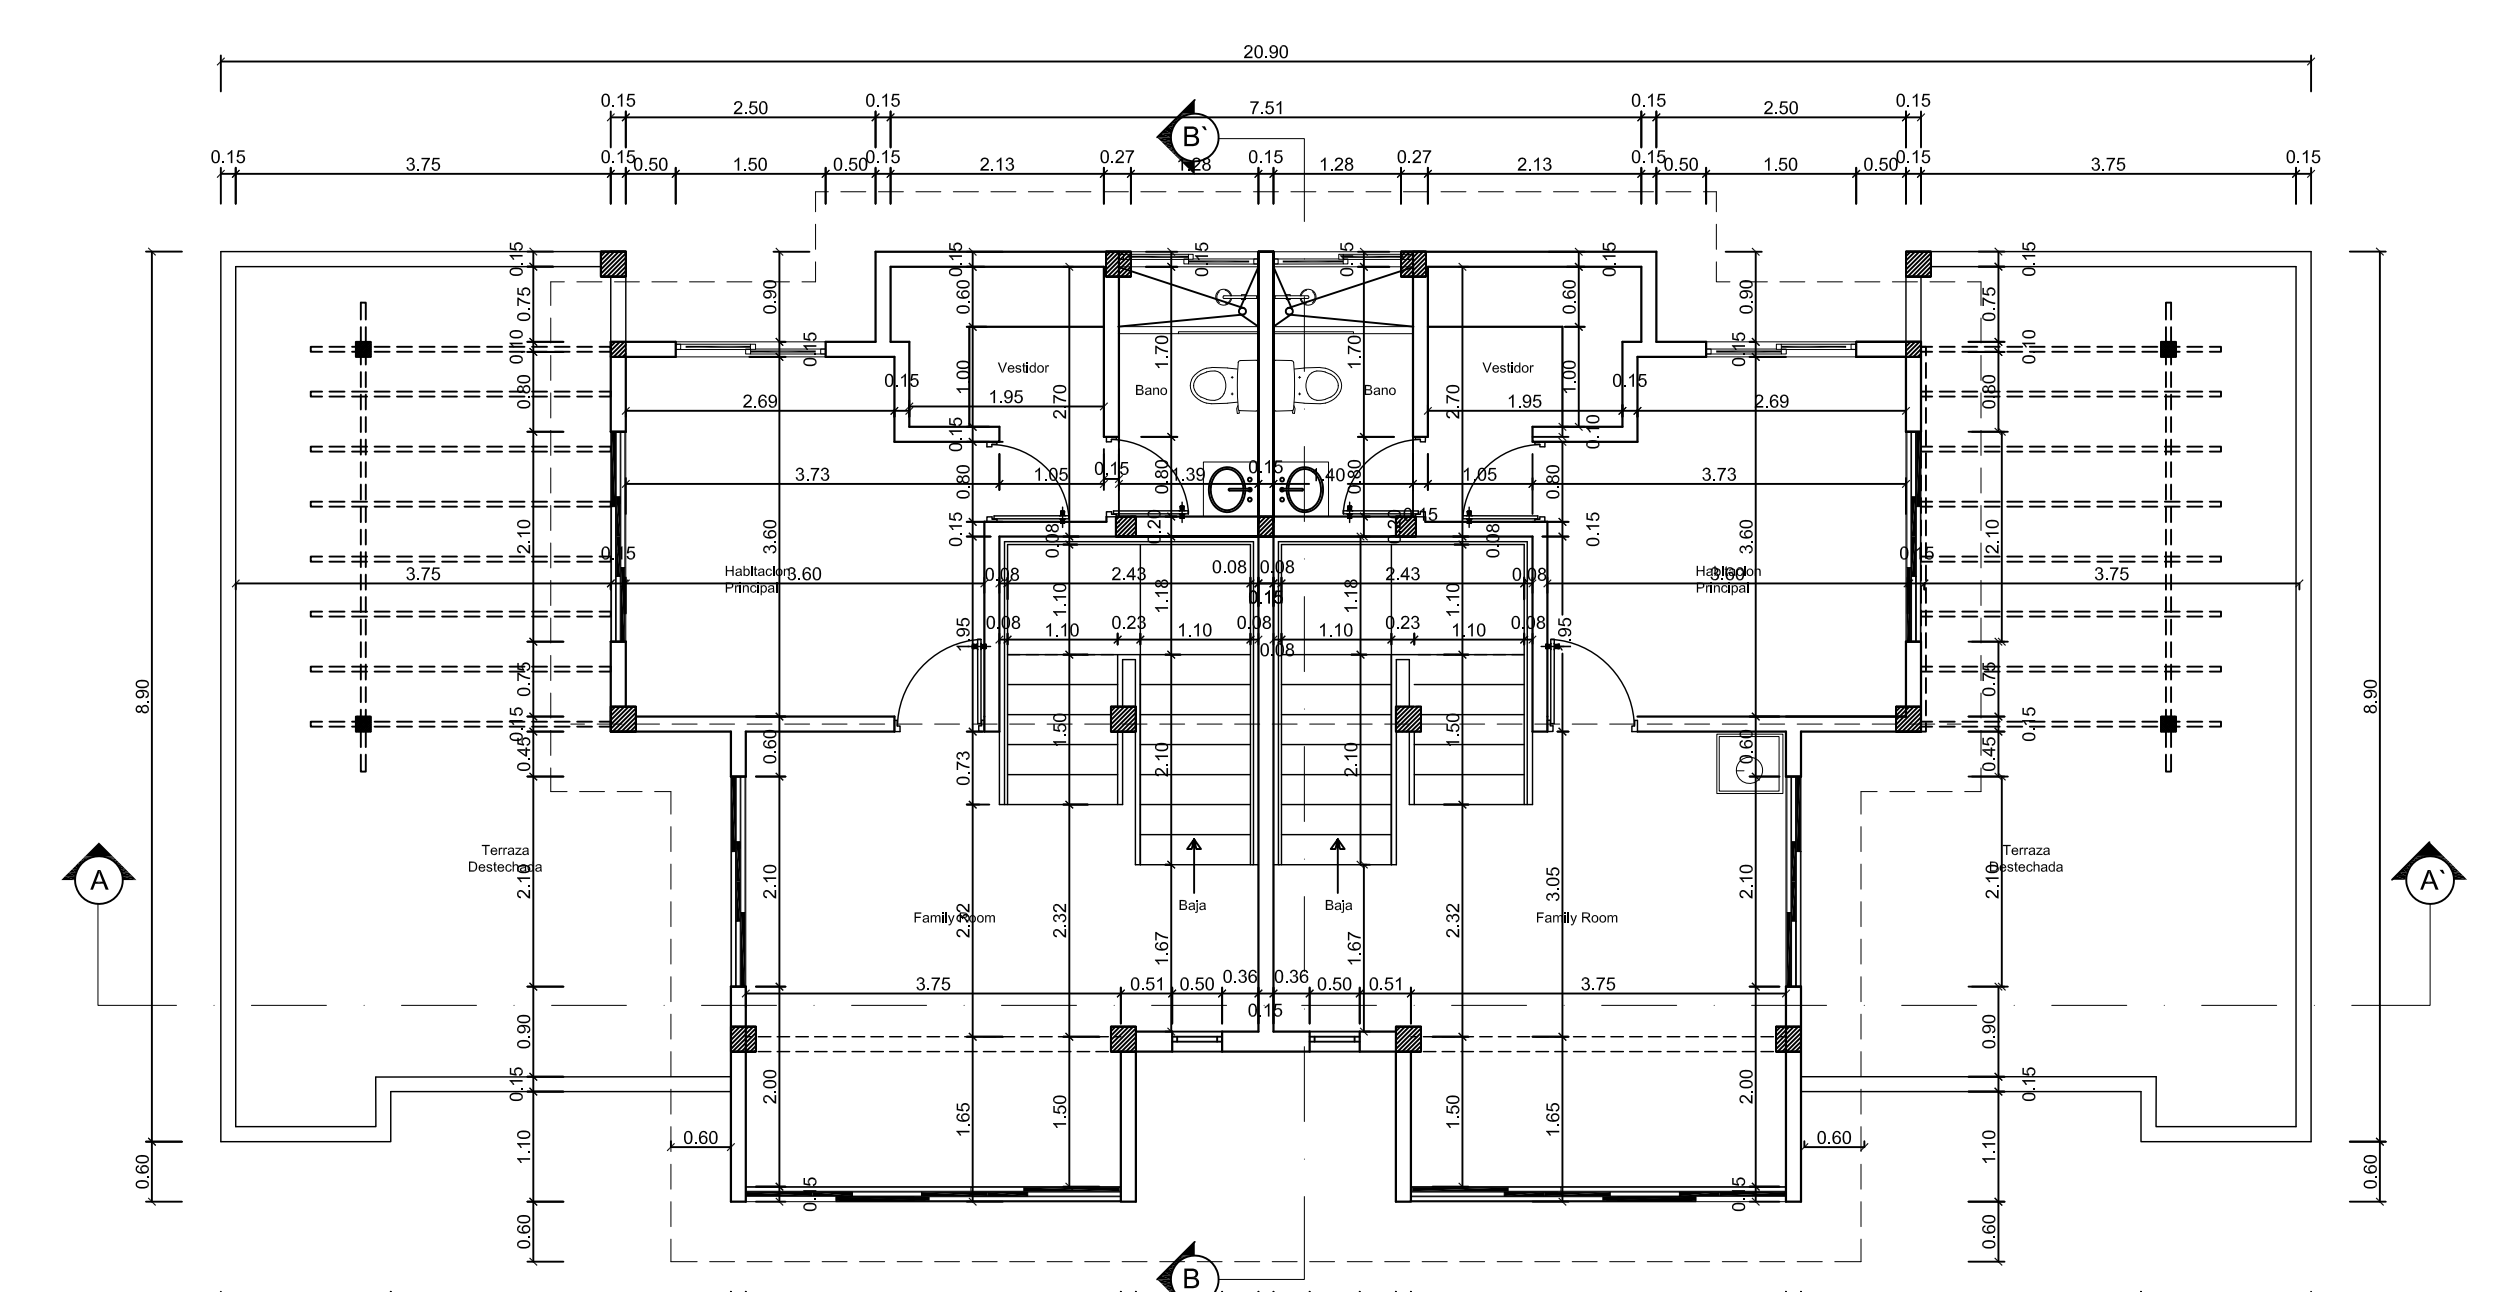

PLANTA DIMENSIONADA 4to. NIVEL APARTAMENTOS TIPO I
ESCALA 1:75