


PLANTAS A CONSTRUIR

PLANTAS EDIFICIOS 2 Hab. 80 Aptos.


EDIFICIOS A, B, C, D, H, I, J, K1 Y N APTOS 1RO. @ 4TO. PISO
EDIFICIOS E Y F, NO POSEEN PH 1RO. @ 4TO. PISO

PLANTAS EDIFICIOS 3 Hab. 48 Aptos.


EDIFICIOS K2,L, Y M APTOS 1RO. @ 4TO. PISO
EDIFICIO G, NO POSEEN PH 1RO. @ 4TO. PISO

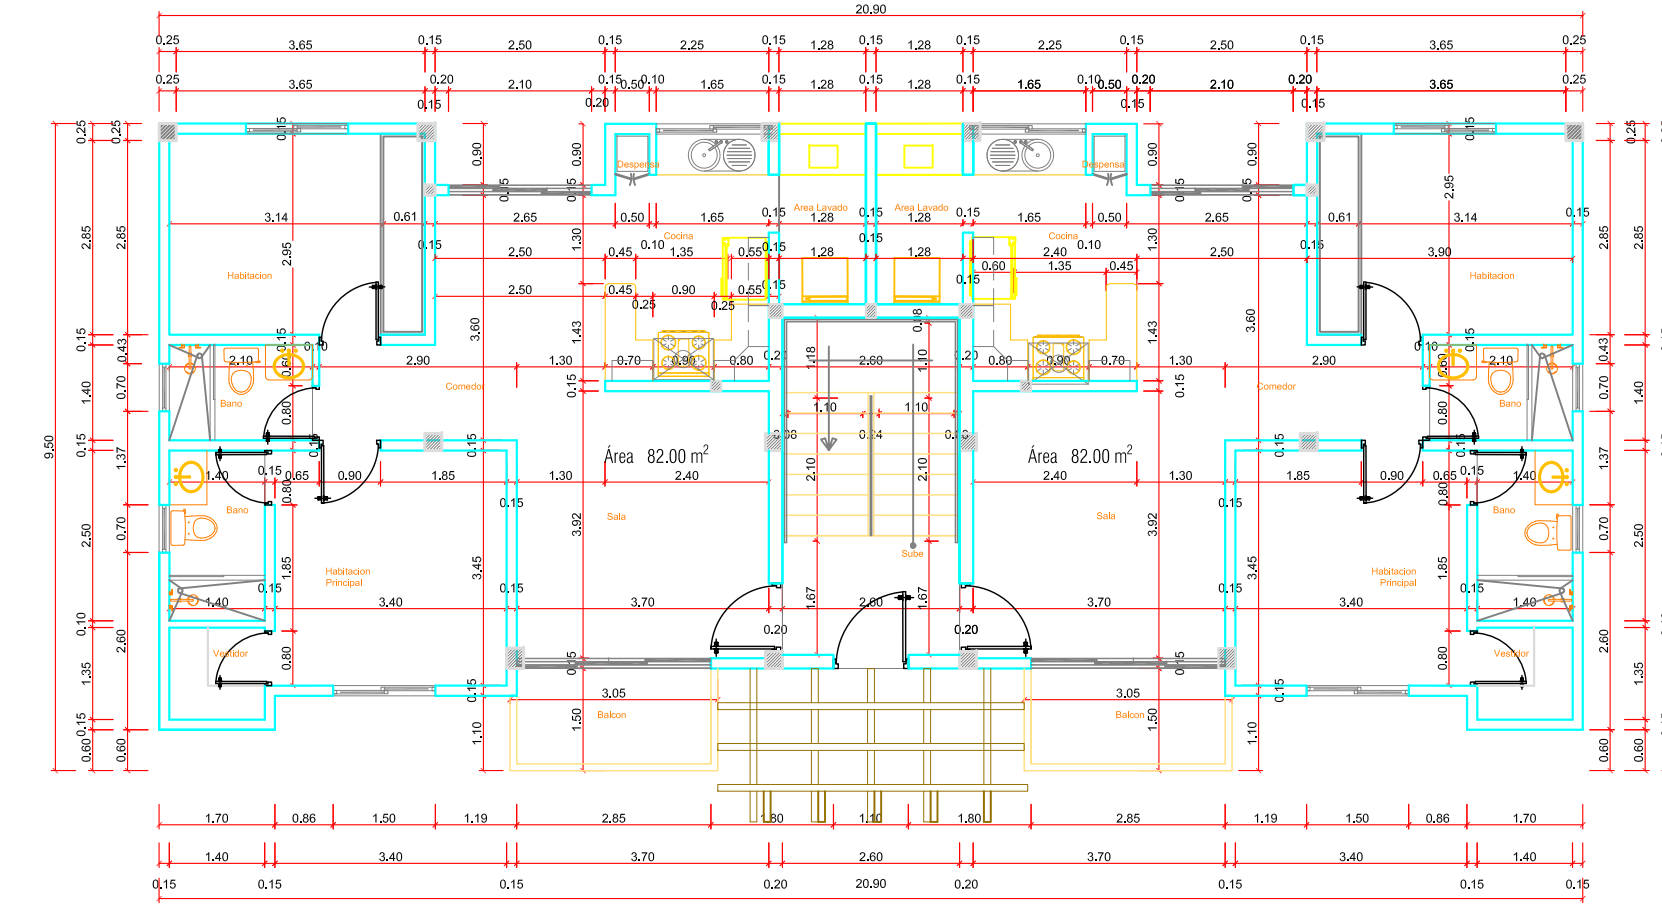


PLANTA ARQUITECTONICA 1er. NIVEL APARTAMENTOS TIPO I
ESCALA 1:50

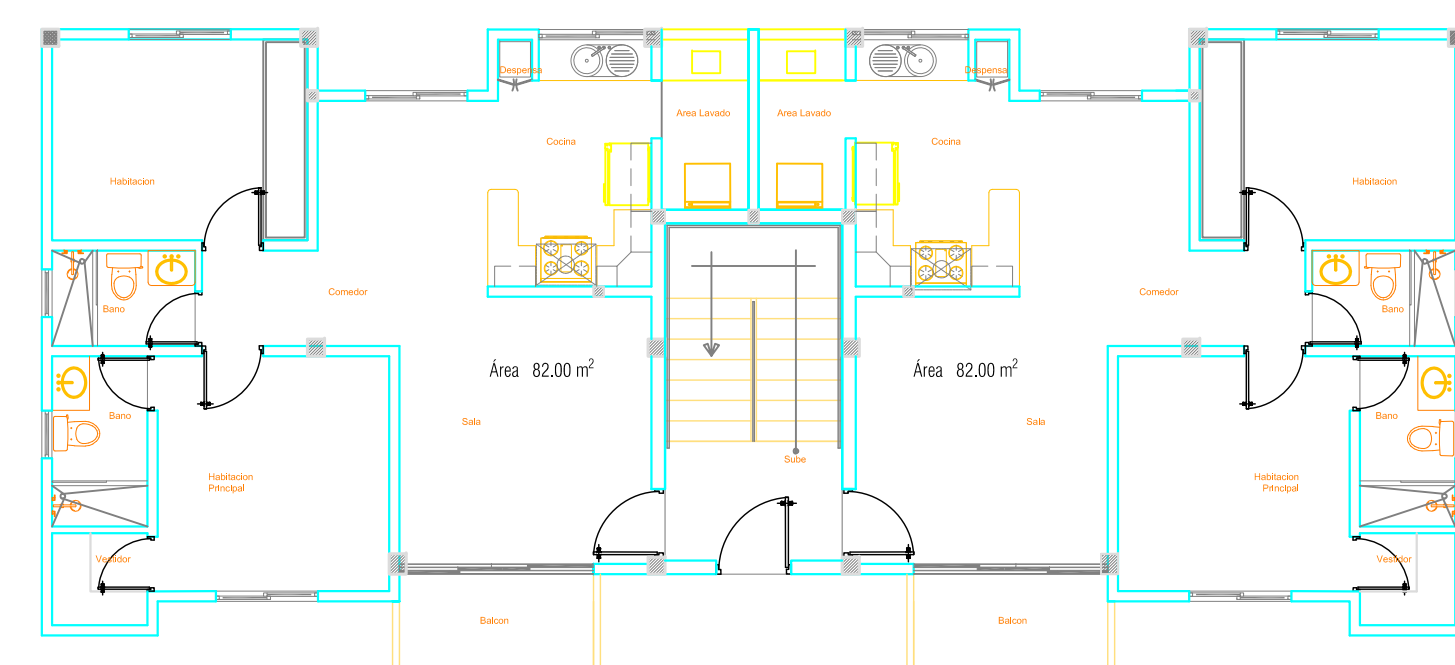


PLANTA ARQUITECTONICA 2do. NIVEL APARTAMENTOS TIPO I
ESCALA 1:50

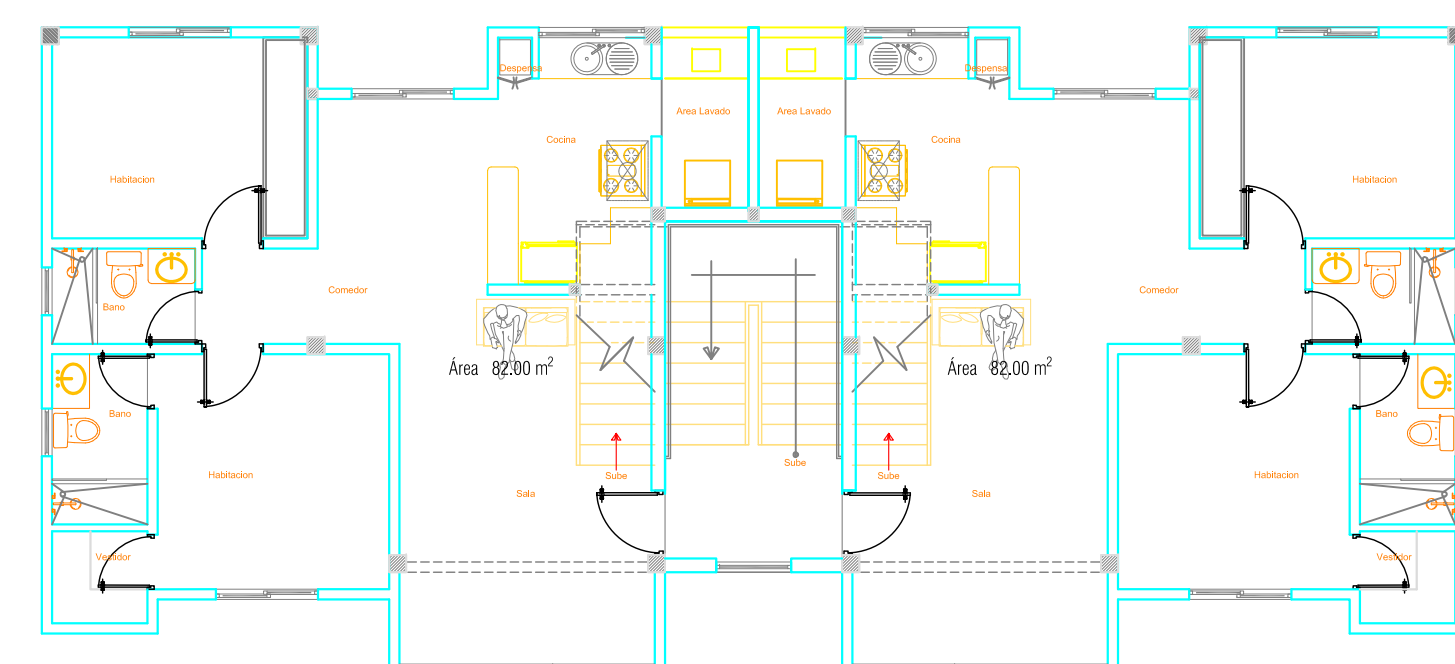


PLANTA ARQUITECTONICA 3er. NIVEL APARTAMENTOS TIPO I
ESCALA 1:50

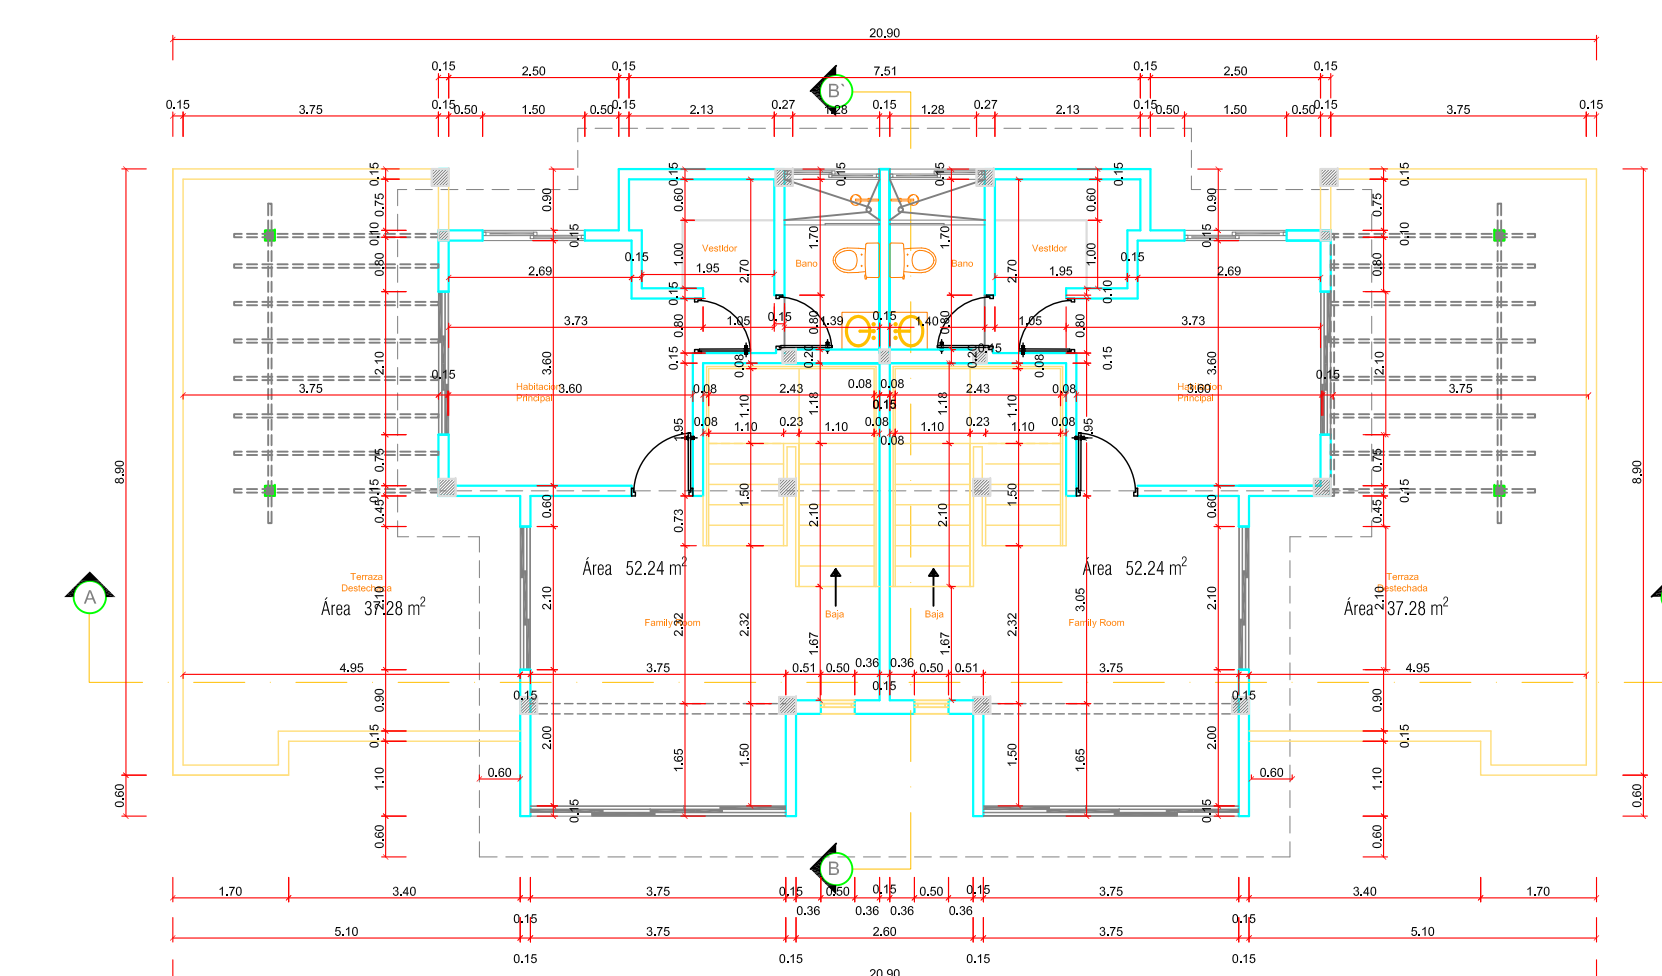


PLANTA ARQUITECTONICA 4to. NIVEL APARTAMENTOS TIPO I
ESCALA 1:50

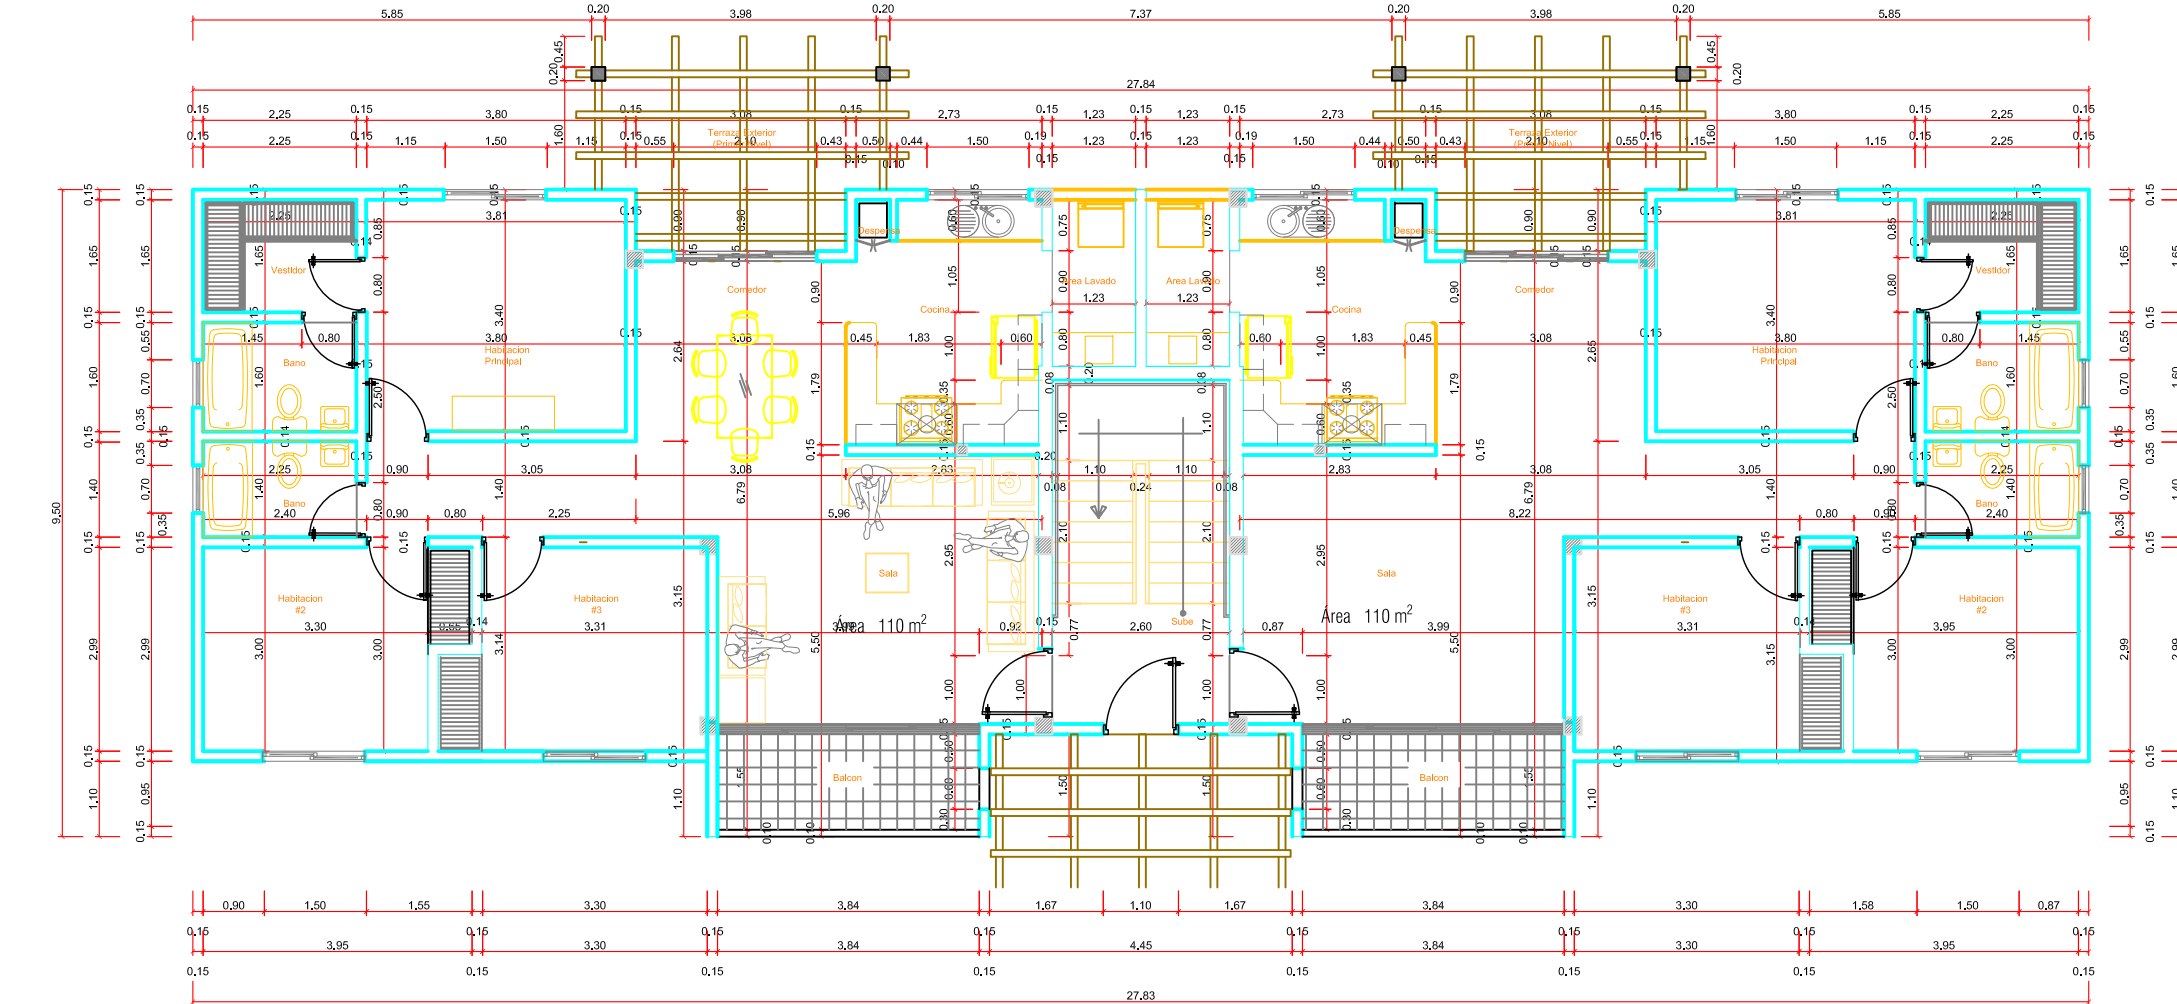


PLANTA ARQUITECTONICA AMUEBLADA 1er. NIVEL APARTAMENTOS TIPO II
ESCALA 1:50

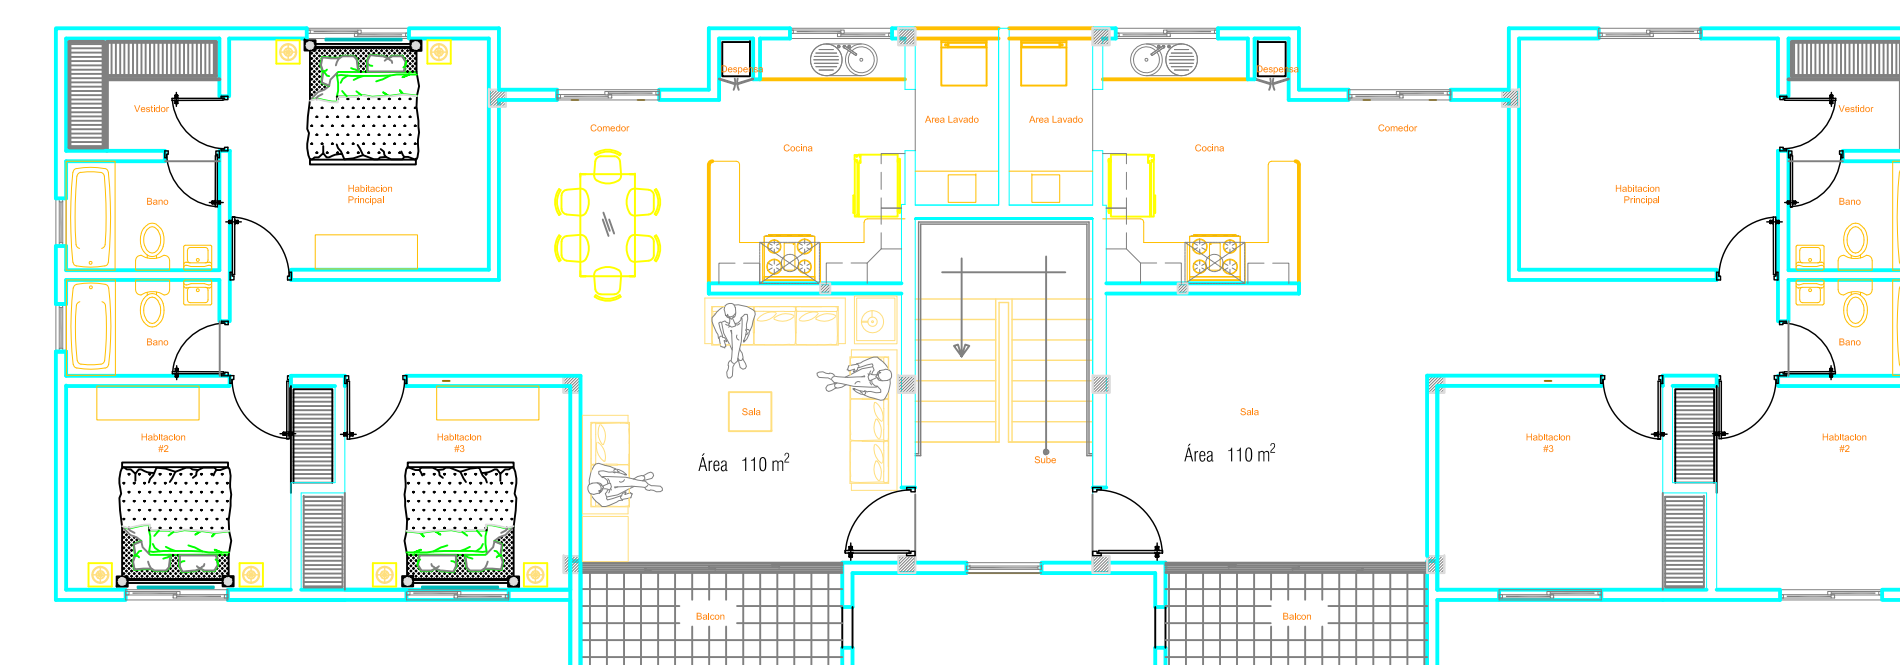


PLANTA ARQUITECTONICA AMUEBLADA 1er. NIVEL APARTAMENTOS TIPO II
ESCALA 1:50

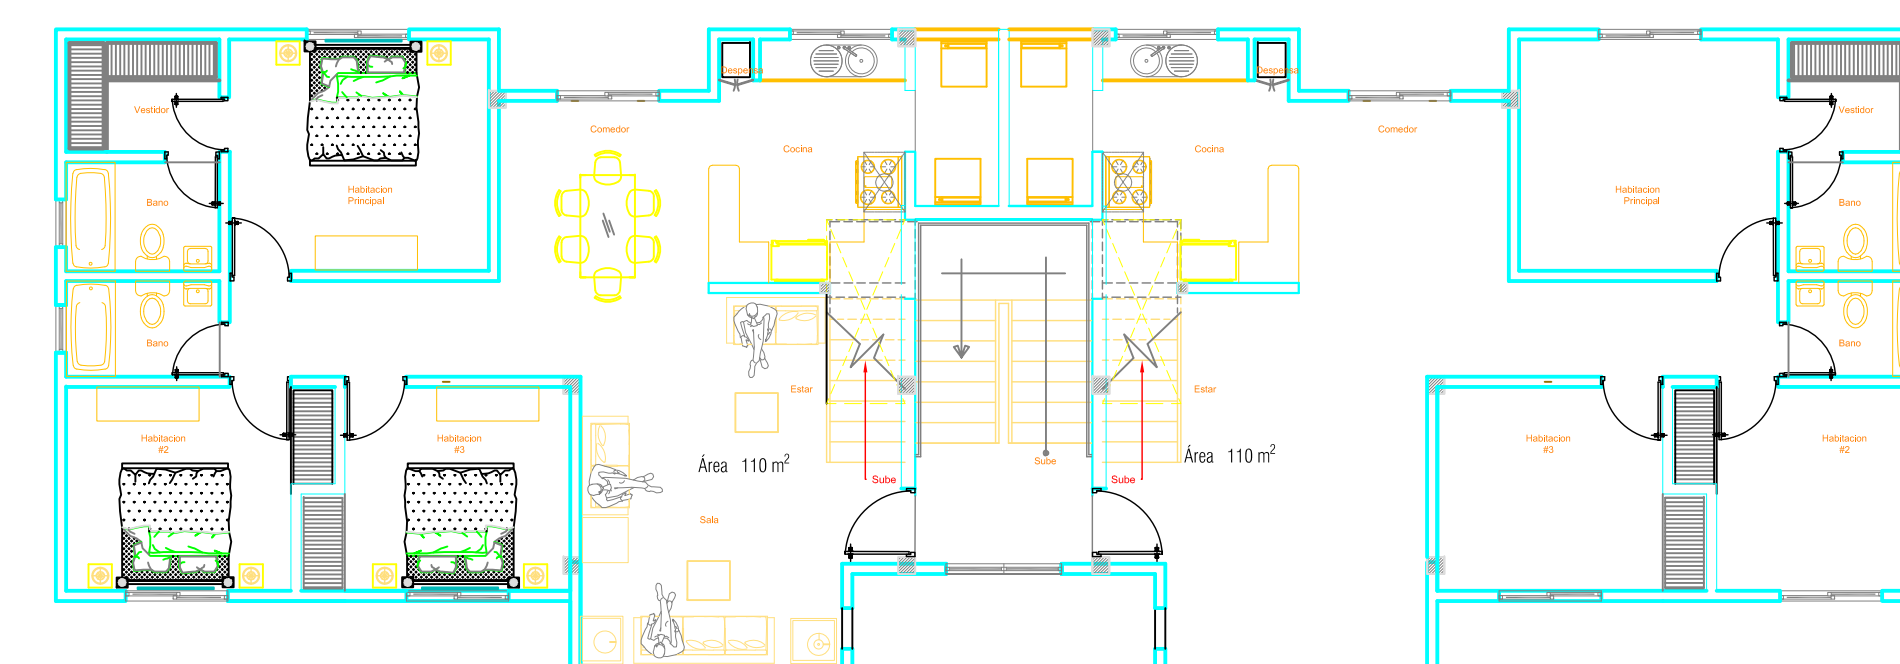


PLANTA ARQUITECTONICA AMUEBLADA 3er. NIVEL APARTAMENTOS TIPO II
ESCALA 1:50

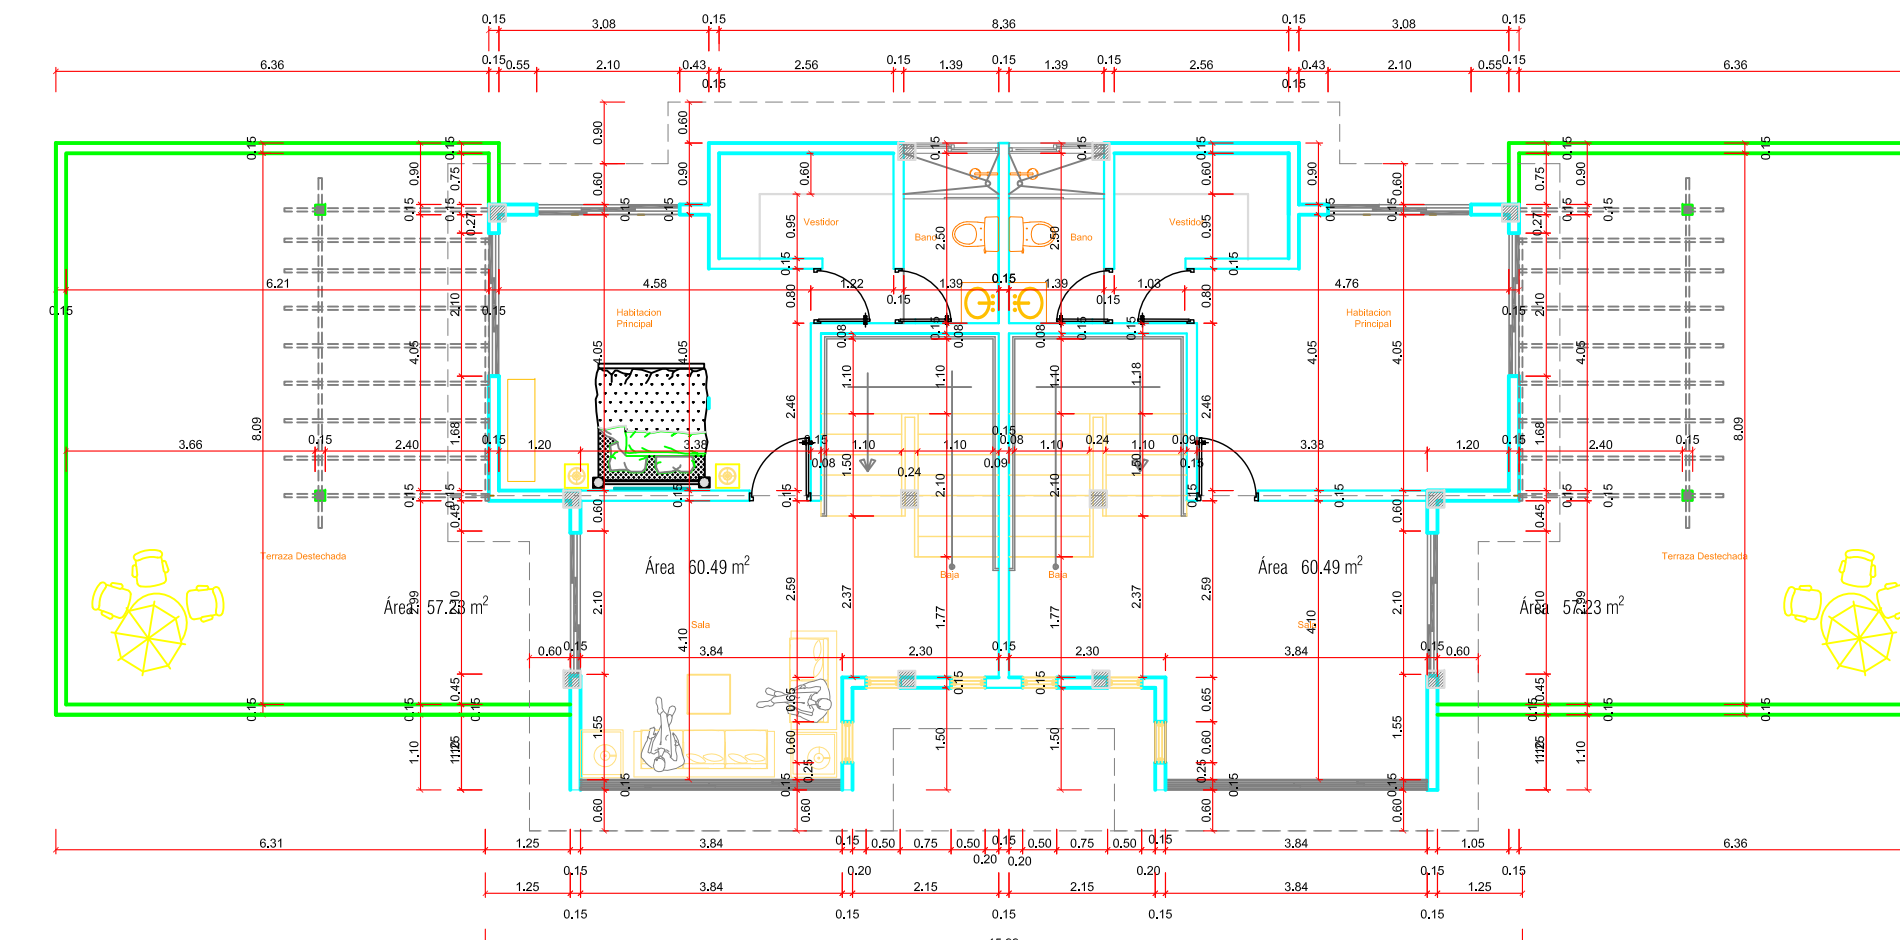


PLANTA ARQUITECTONICA AMUEBLADA 4to. NIVEL APARTAMENTOS TIPO II
ESCALA 1:50

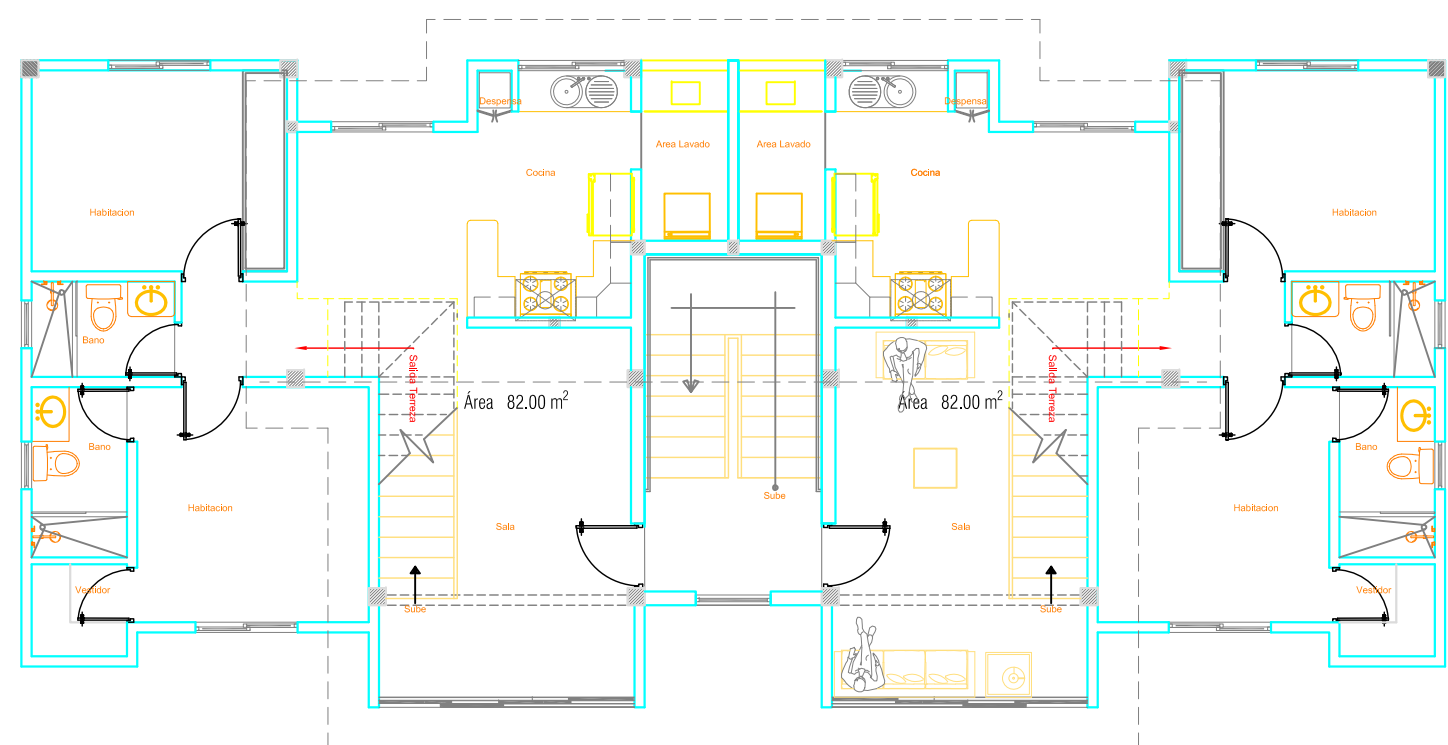


PLANTA ARQUITECTONICA 4to. NIVEL APARTAMENTOS TIPO E y F
ESCALA 1:50

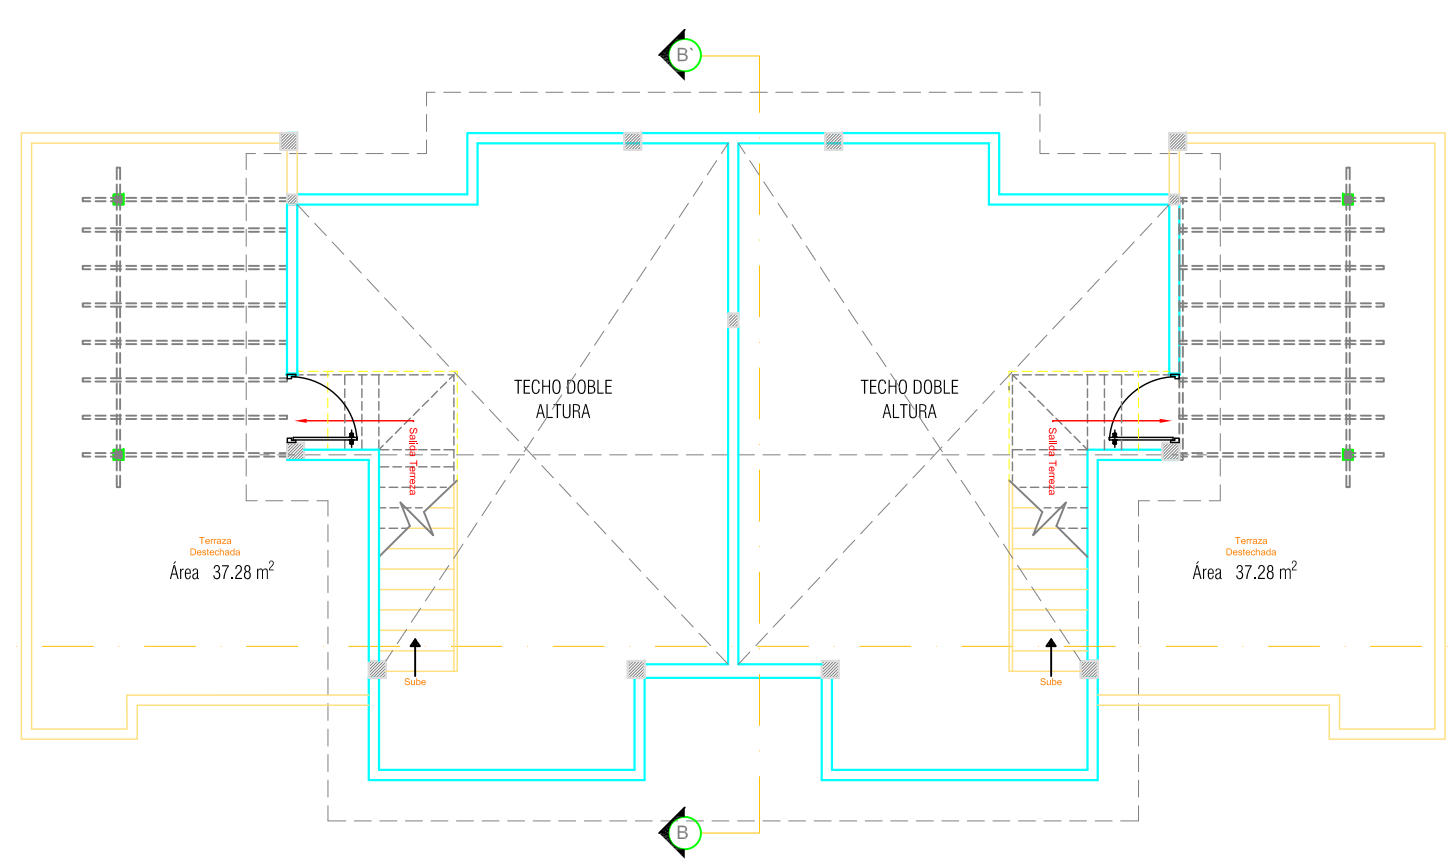

PLANTA ARQUITECTONICA TERRAZA 5to. NIVEL APARTAMENTOS TIPO E y F
ESCALA 1:50

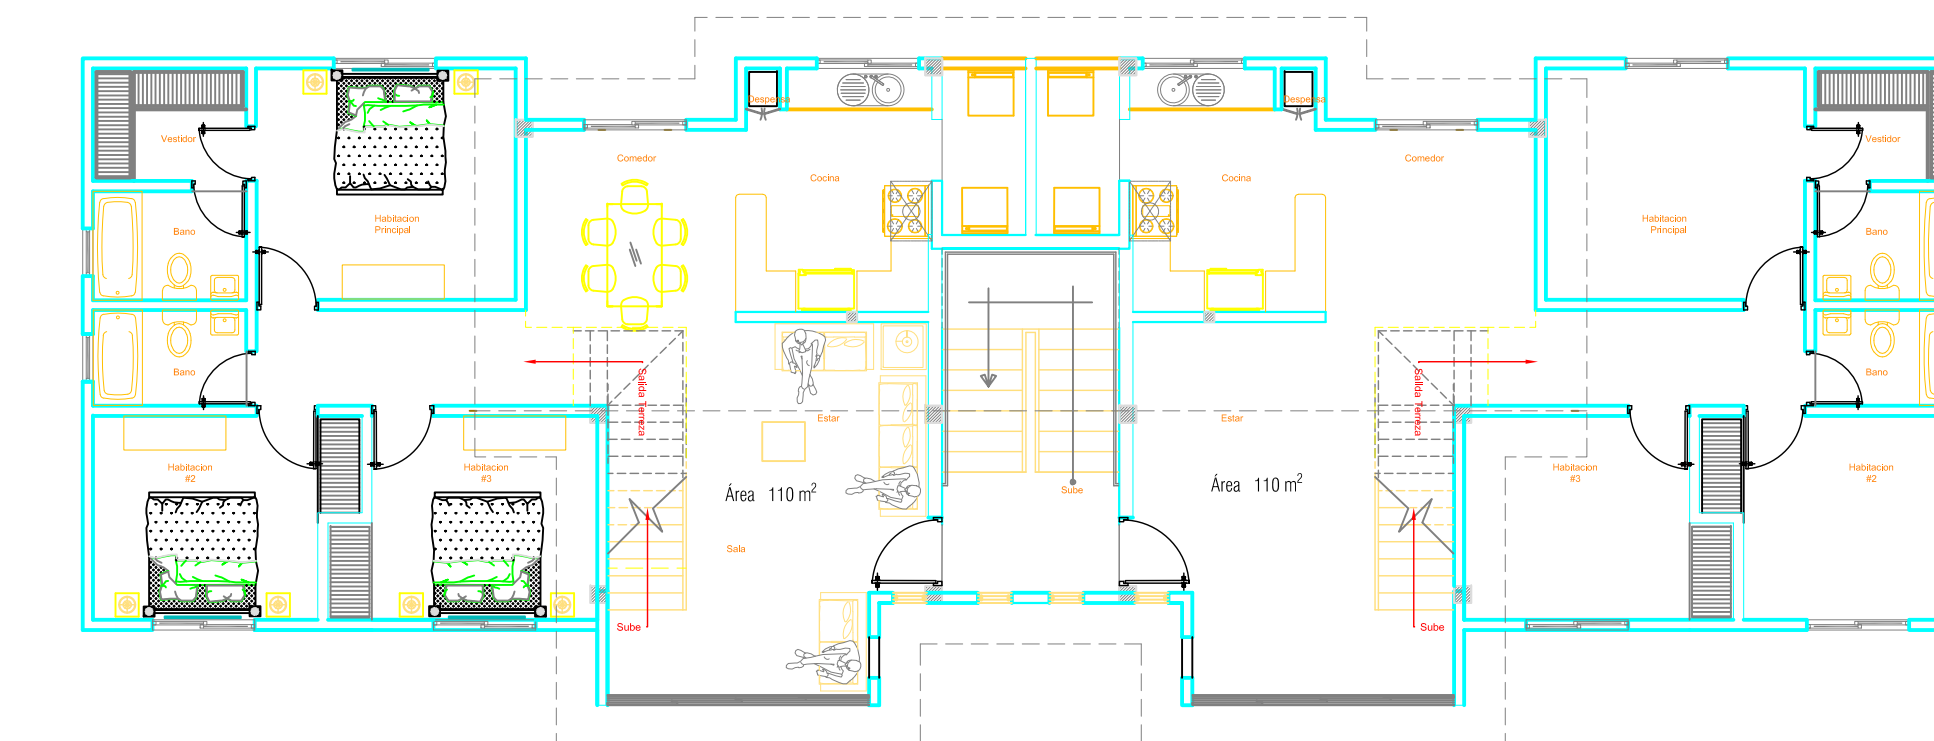

PLANTA ARQUITECTONICA AMUEBLADA 4to. NIVEL APARTAMENTOS TIPO G
ESCALA 1:50

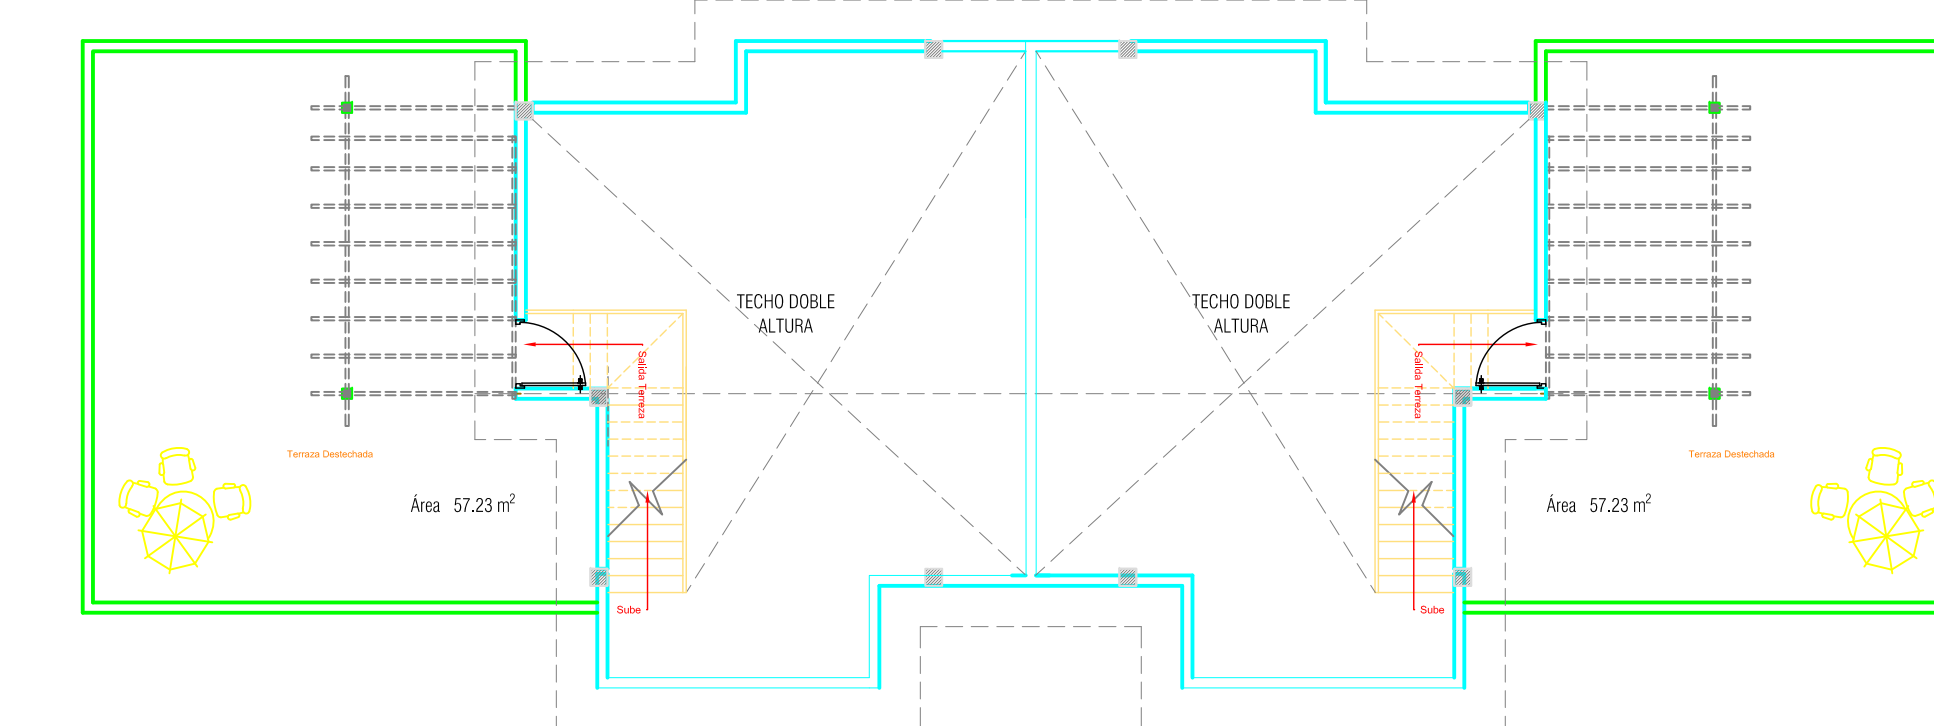

PLANTA ARQUITECTONICA TERRAZA 5to. NIVEL APARTAMENTOS TIPO G
ESCALA 1:50