


Apartamentos 2 Habs Esquinas
ESC 1:75


APARTAMENTO 2 Habs Esquinas			
	Interior	Exterior	M2
	87.00	29.00	116.00
	2	UDS	Por Nivel

A101 y C104

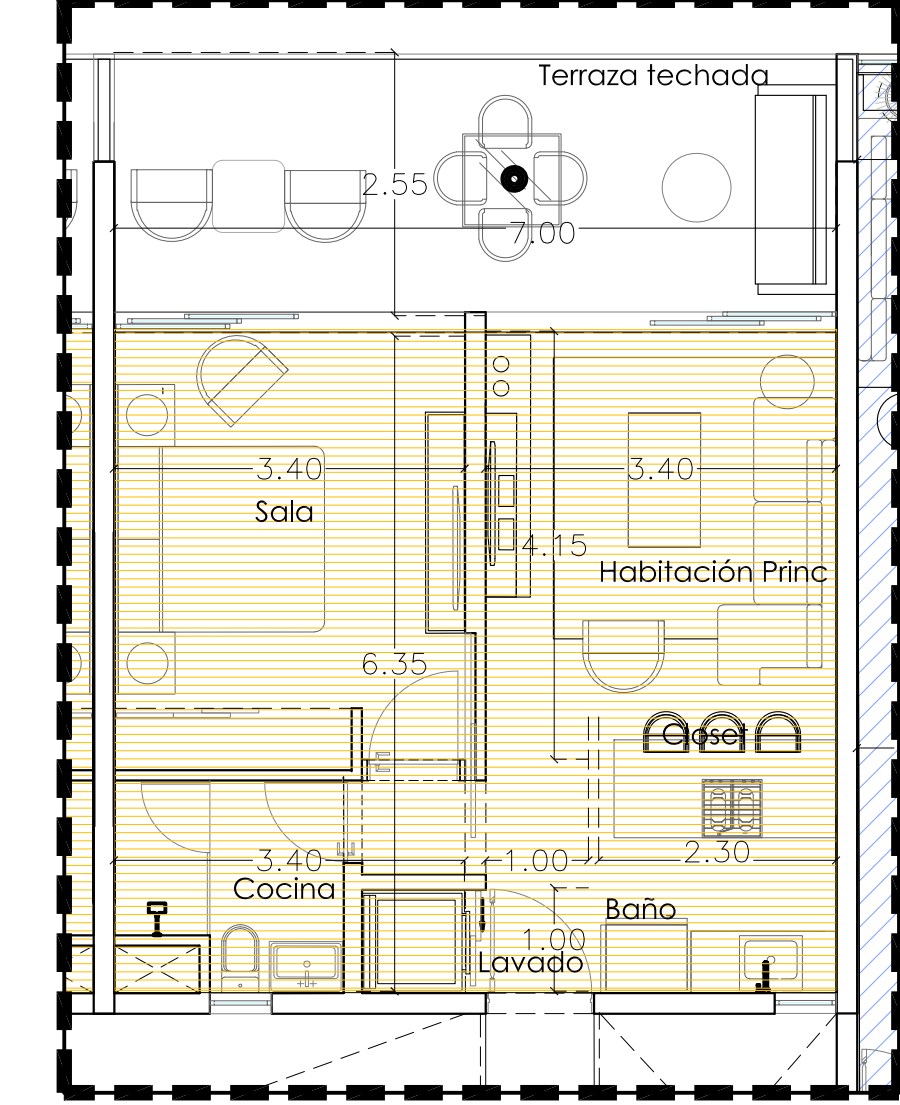

Apartamentos tipo Estudio. 1 H
ESC 1:75

APARTAMENTO Estudio 1H			
	Interior	Exterior	M2
Nivel 1	44.80	17.50	62.30
	8	UDS	Por Nivel

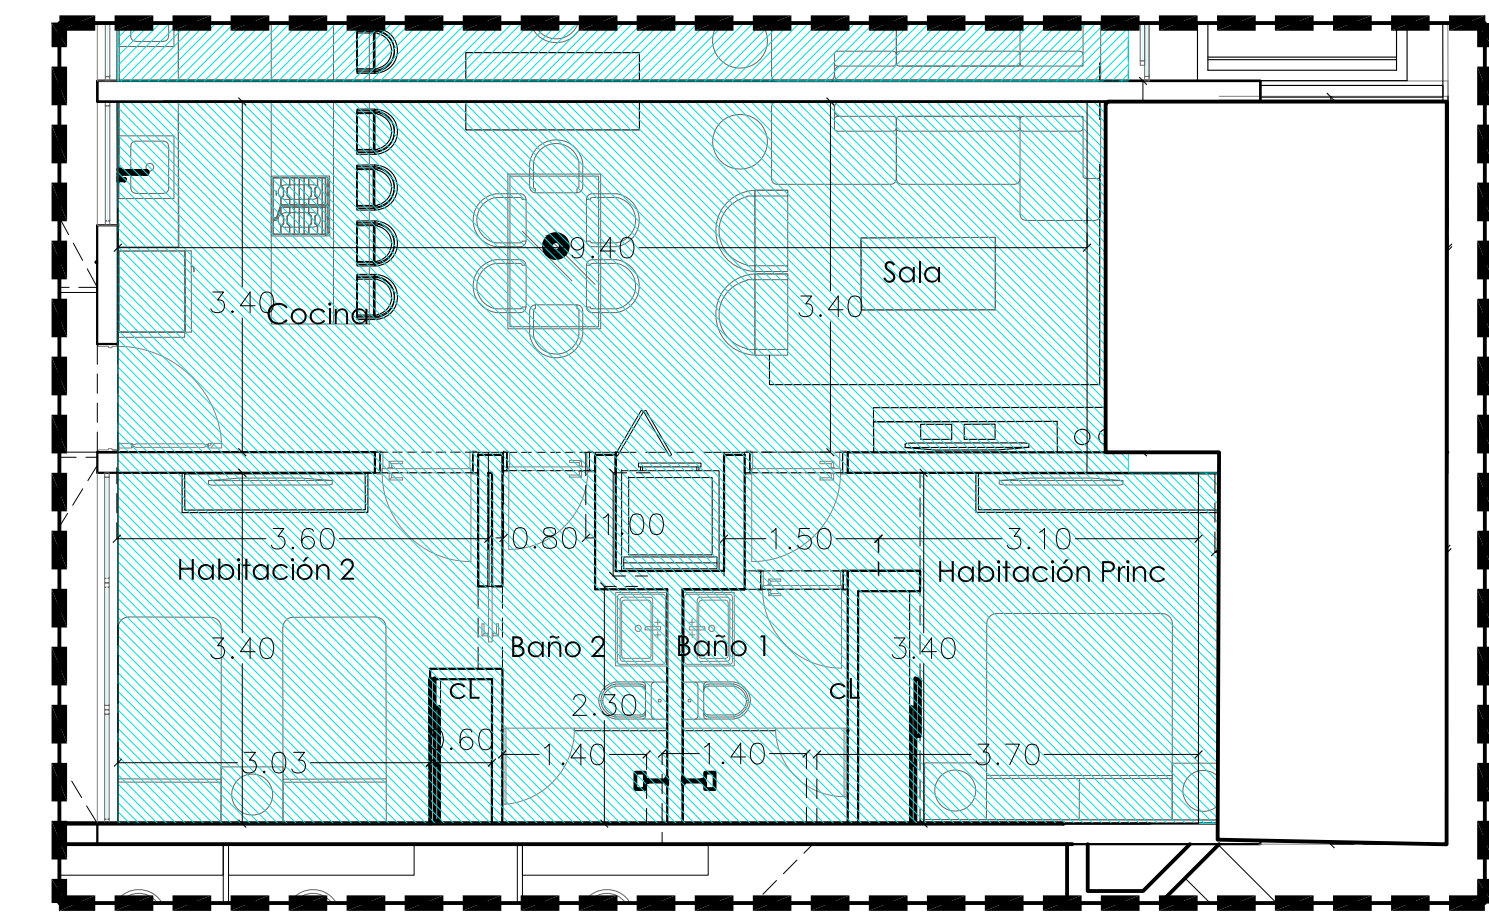

Apartamento 2 Habs. Centro
ESC 1:75

APARTAMENTO 2 Habs Centro			
	Interior	Exterior	M2
	69.45	20.60	90.05
	5	UDS	Por Nivel

PORTOFINO
LAS TERRENAS, REPUBLICA DOMINICANA
EDIFICIO APARTAMENTOS

REGISTRO CAMBIOS

NO.	FECHA	CONCEPTO
01	Agosto 2021	Avance Esquemático
02	Sept 2021	Avance Esquemático
03	Sept 2021	AMPLIACION
04	Sept 29 2021	NUM APARTAMENTOS

PROPIETARIO

PORTO by WLHERE SRL

DISEÑO ARQUITECTONICO: ARQ. CARLOS MARTINEZ 3E118 Codia

DISEÑO ESTRUCTURAL: Codia

DISEÑO ELECTRICO: Codia

DISEÑO SANITARIO: Codia

NORTE



World Luxury House
BUILDING LIFESTYLE

NOMENCLATURAS



CONTENIDO
PLANTA ARQUITECTONICA AMUEBLADA N1
15 UDS de APARTAMENTOS

CM
Carlos Martinez, ARQUITECTOS ASOCS

APROBADO CLIENTE

	JF
Dibujo	CM
Fase	Esquemático
Revisión	03
Fecha de emisión	Agosto 2021
Clave archivo	EP-A-101


Este plano solo aplica para el sitio y uso específico. Por tanto para otro proyecto distinto, requiere la autorización y servicios de sus autores (arquitectos e ingenieros). Reproducir o utilizar para cualquier otro proyecto no aprobado por sus autores puede ser contra la ley. Copyright CH, CARLOS MARTINEZ, & ARQUITECTOS ASOCIADOS 2021

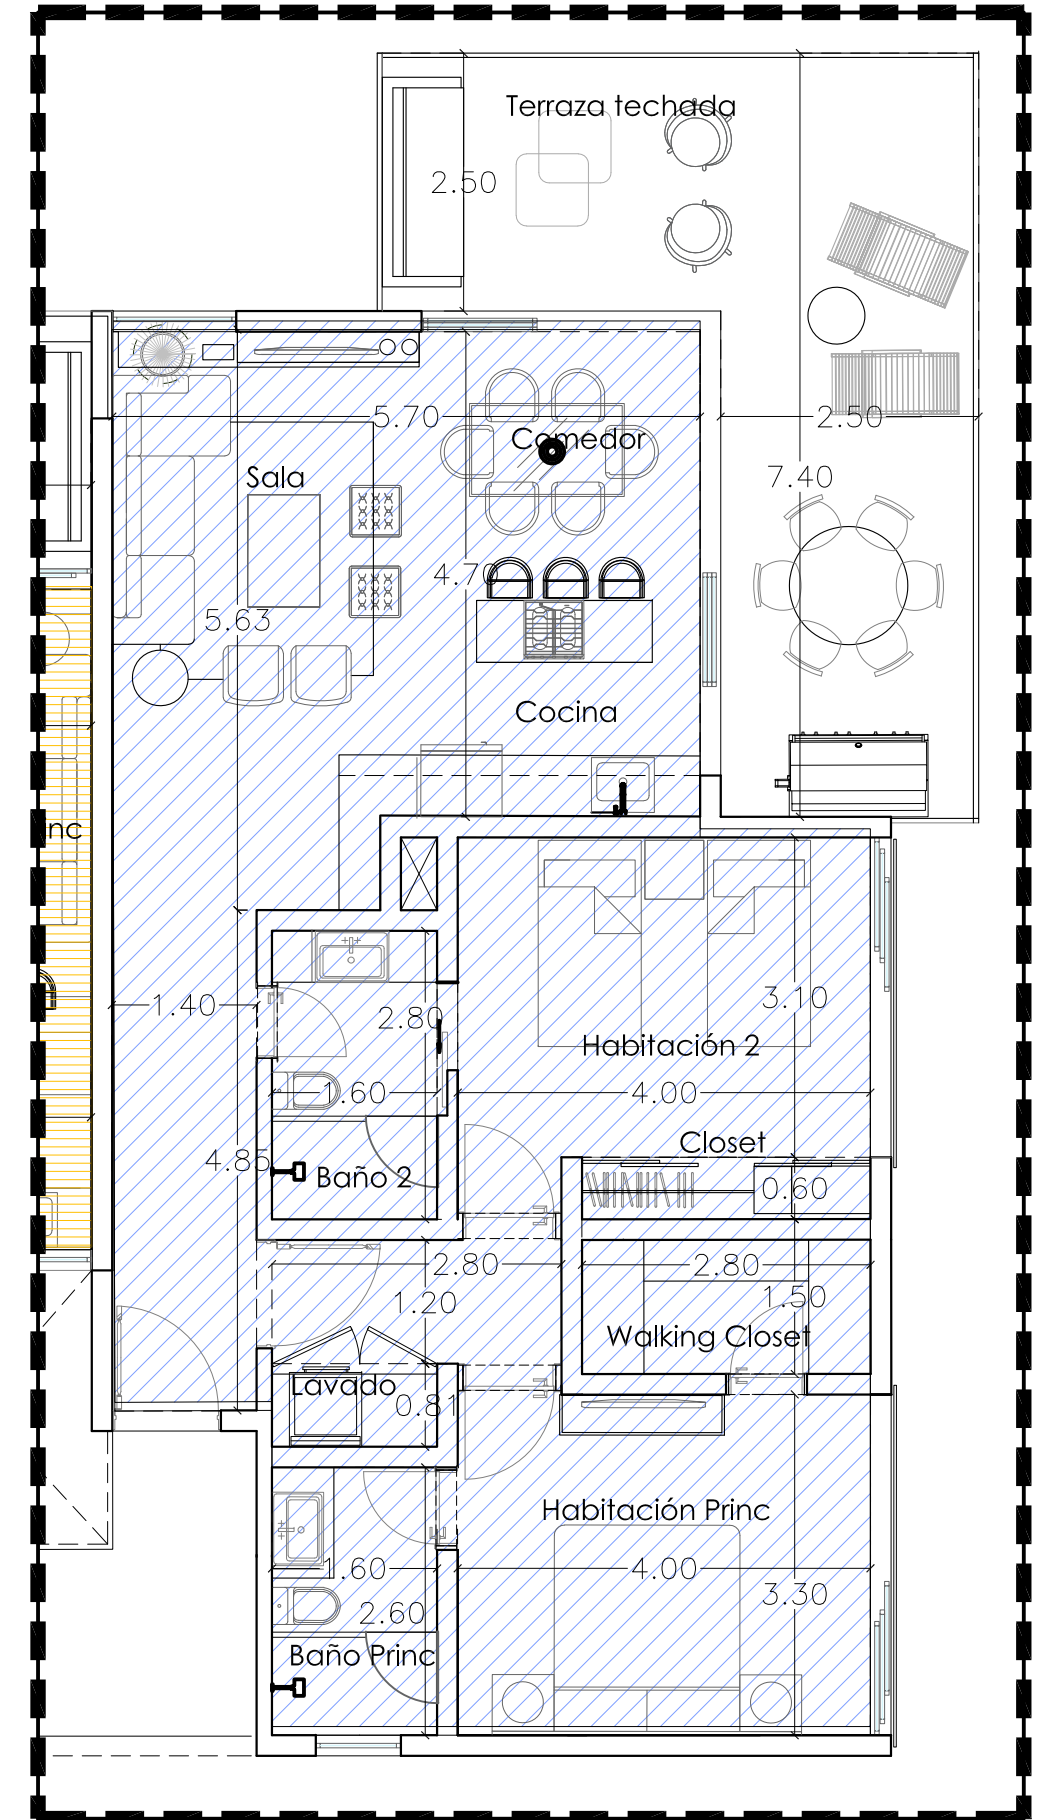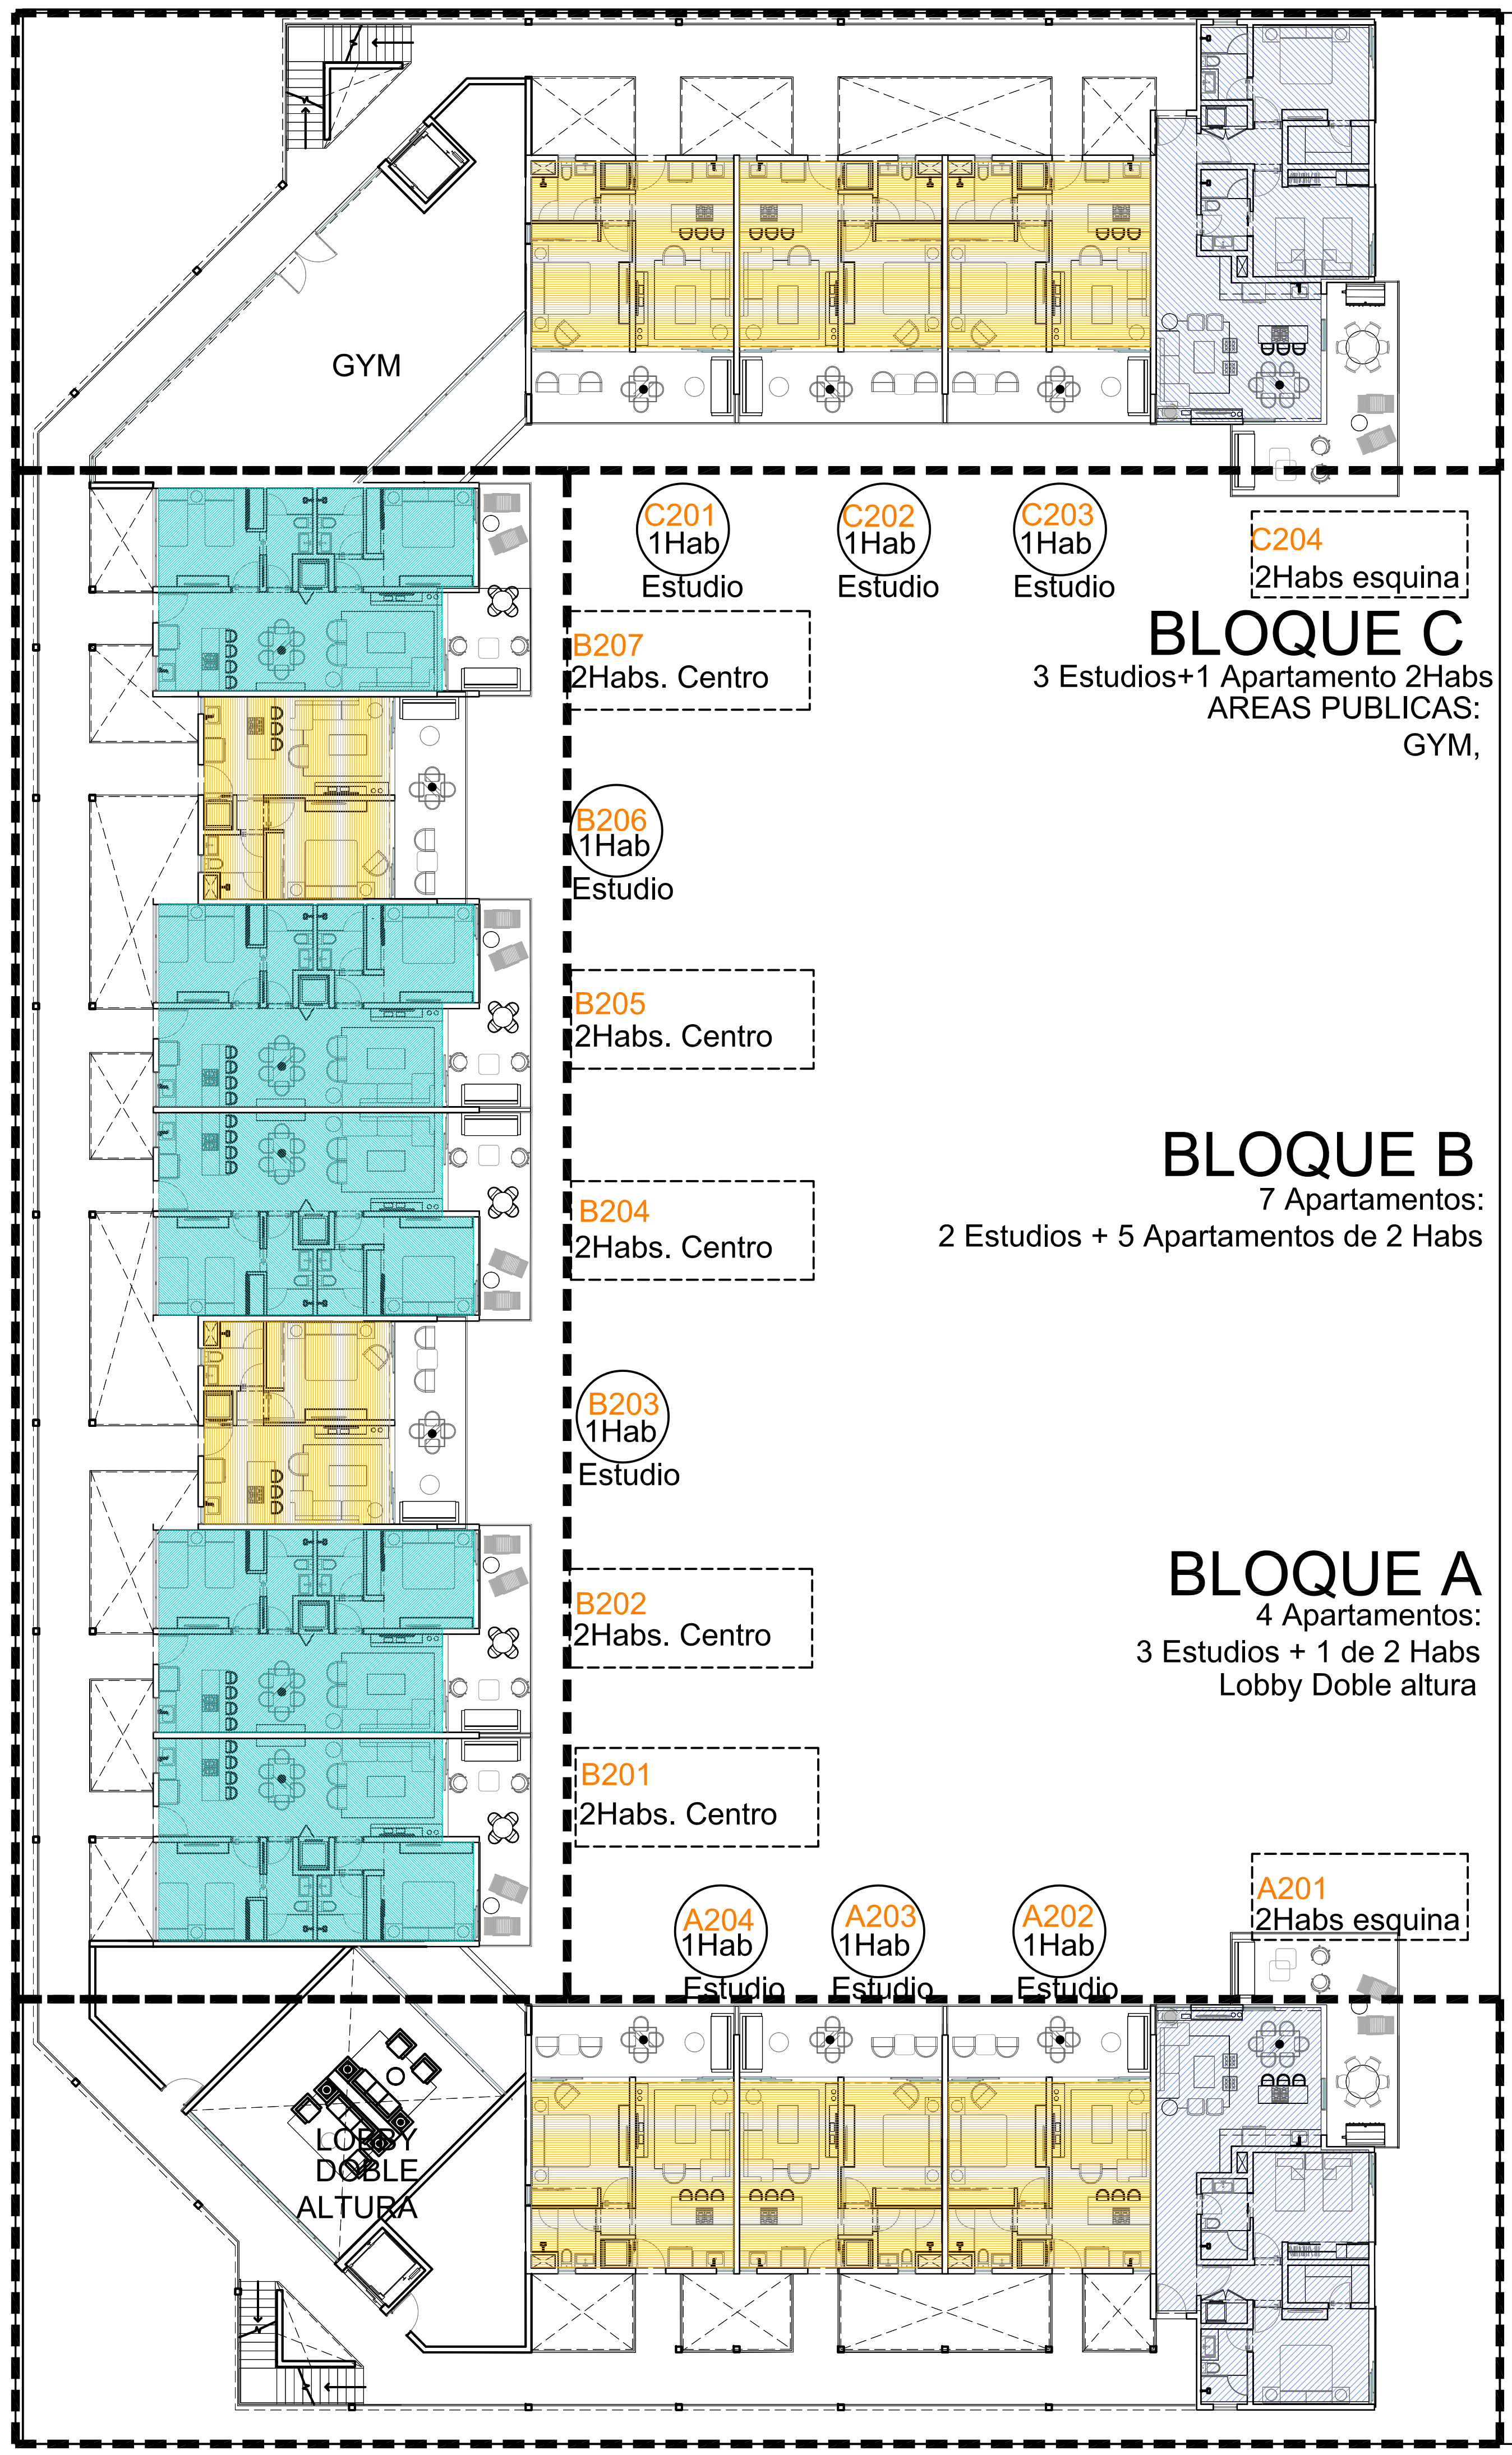

Apartamentos 2 Habs Esquinas

ESC 1:75


APARTAMENTO 2 Habs Esquinas			
Interior	Exterior	M2	
87.00	29.00	116.00	
2	UDS	Por Nivel	

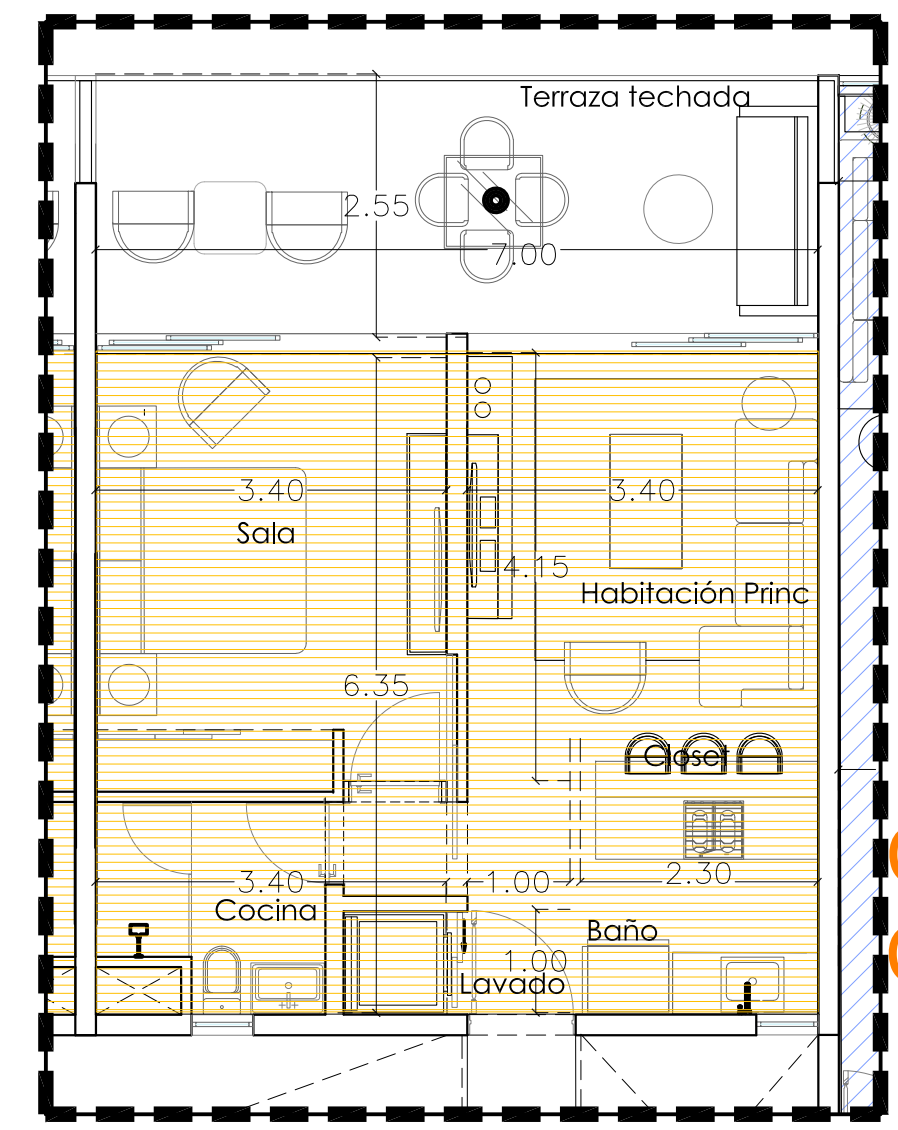

Apartamentos tipo Estudio. 1 H

ESC 1:75

APARTAMENTO Estudio 1H			
Interior	Exterior	M2	
44.80	17.50	62.30	
8	UDS	Por Nivel	

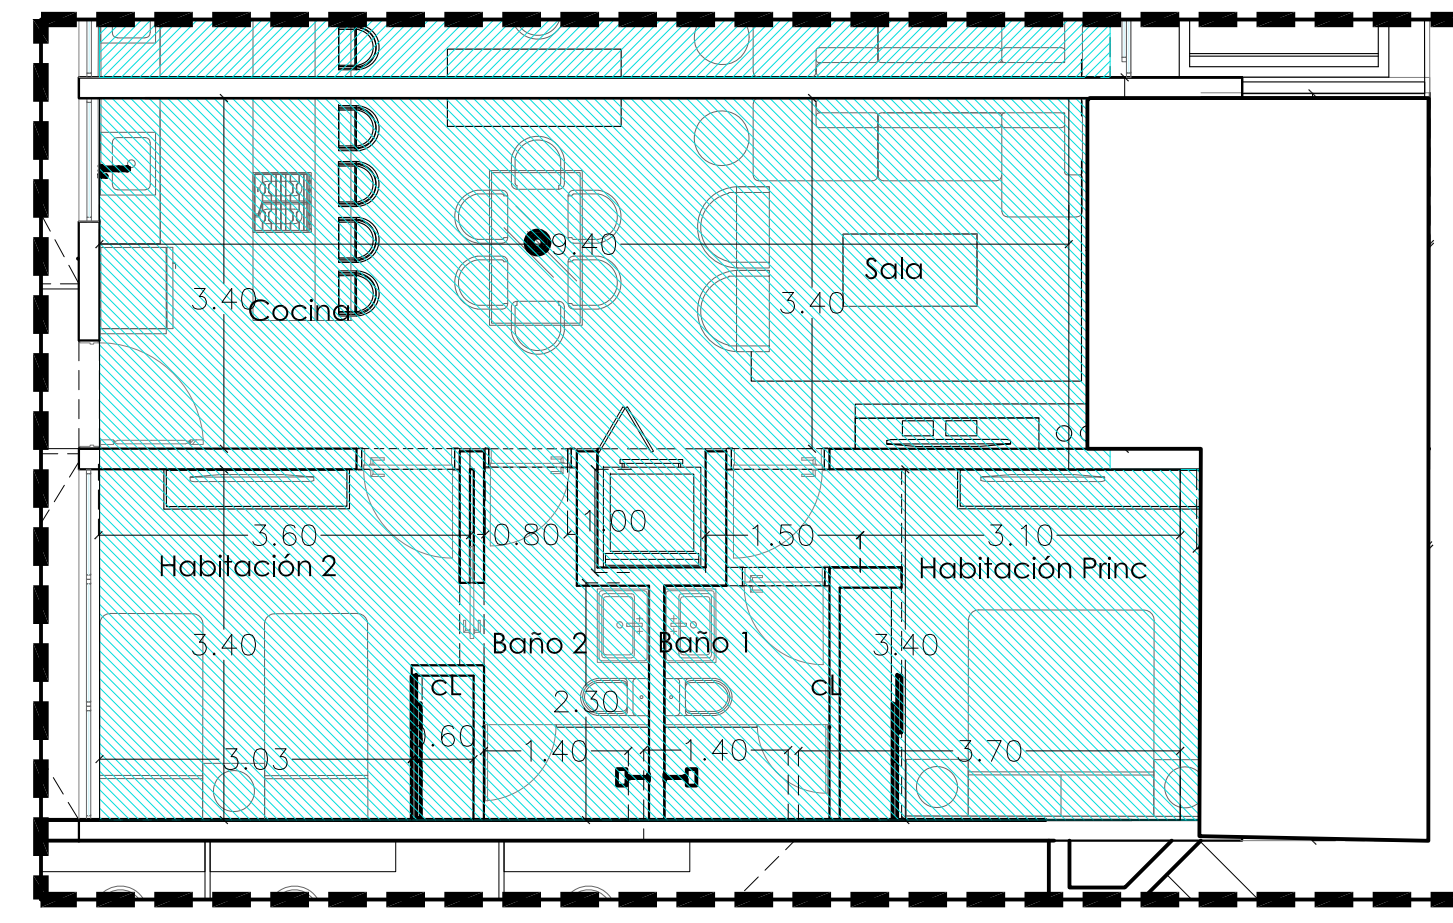

Apartamento 2 Habs. Centro

ESC 1:75

APARTAMENTO 2 Habs Centro			
Interior	Exterior	M2	
69.45	20.60	90.05	
5	UDS	Por Nivel	

PORTOFINO

LAS TERRENAS, REPUBLICA DOMINICANA

EDIFICIO APARTAMENTOS

REGISTRO CAMBIOS

NO.	FECHA	CONCEPTO
01	Agosto 2021	Avance Esquemático
02	Sept 2021	Avance Esquemático
03	Sept 2021	AMPLIACION
04	Sept 29 2021	NUM APARTAMENTOS

PROPIETARIO
PORTO by WLMERE SRL

DISEÑO ARQUITECTONICO: ARO. CARLOS MARTINEZ 36118 Codia

DISEÑO ESTRUCTURAL: Codia

DISEÑO ELECTRICO: Codia

DISEÑO SANITARIO: Codia

NORTE



NOMENCLATURAS

CONTENIDO

PLANTA ARQUITECTONICA AMUEBLADA N2



15 UDS de APARTAMENTOS



APROBADO CLIENTE

	JF
Dibujo	Revisó CM
Fase	Revisión 03
Fecha de emisión	Agosto 2021 EP-A-102
	Clave archivo


Este plano solo aplica para el sitio y uso especifico. Por tanto para otro proyecto distinto, requiere la autorización y servicios de sus autores (arquitectos e ingenieros). Reproducir o utilizar para cualquier otro proyecto no aprobado por sus autores puede ser contra la ley. Copyright CM, CARLOS MARTINEZ, & ARQUITECTOS ASOCIADOS 2021

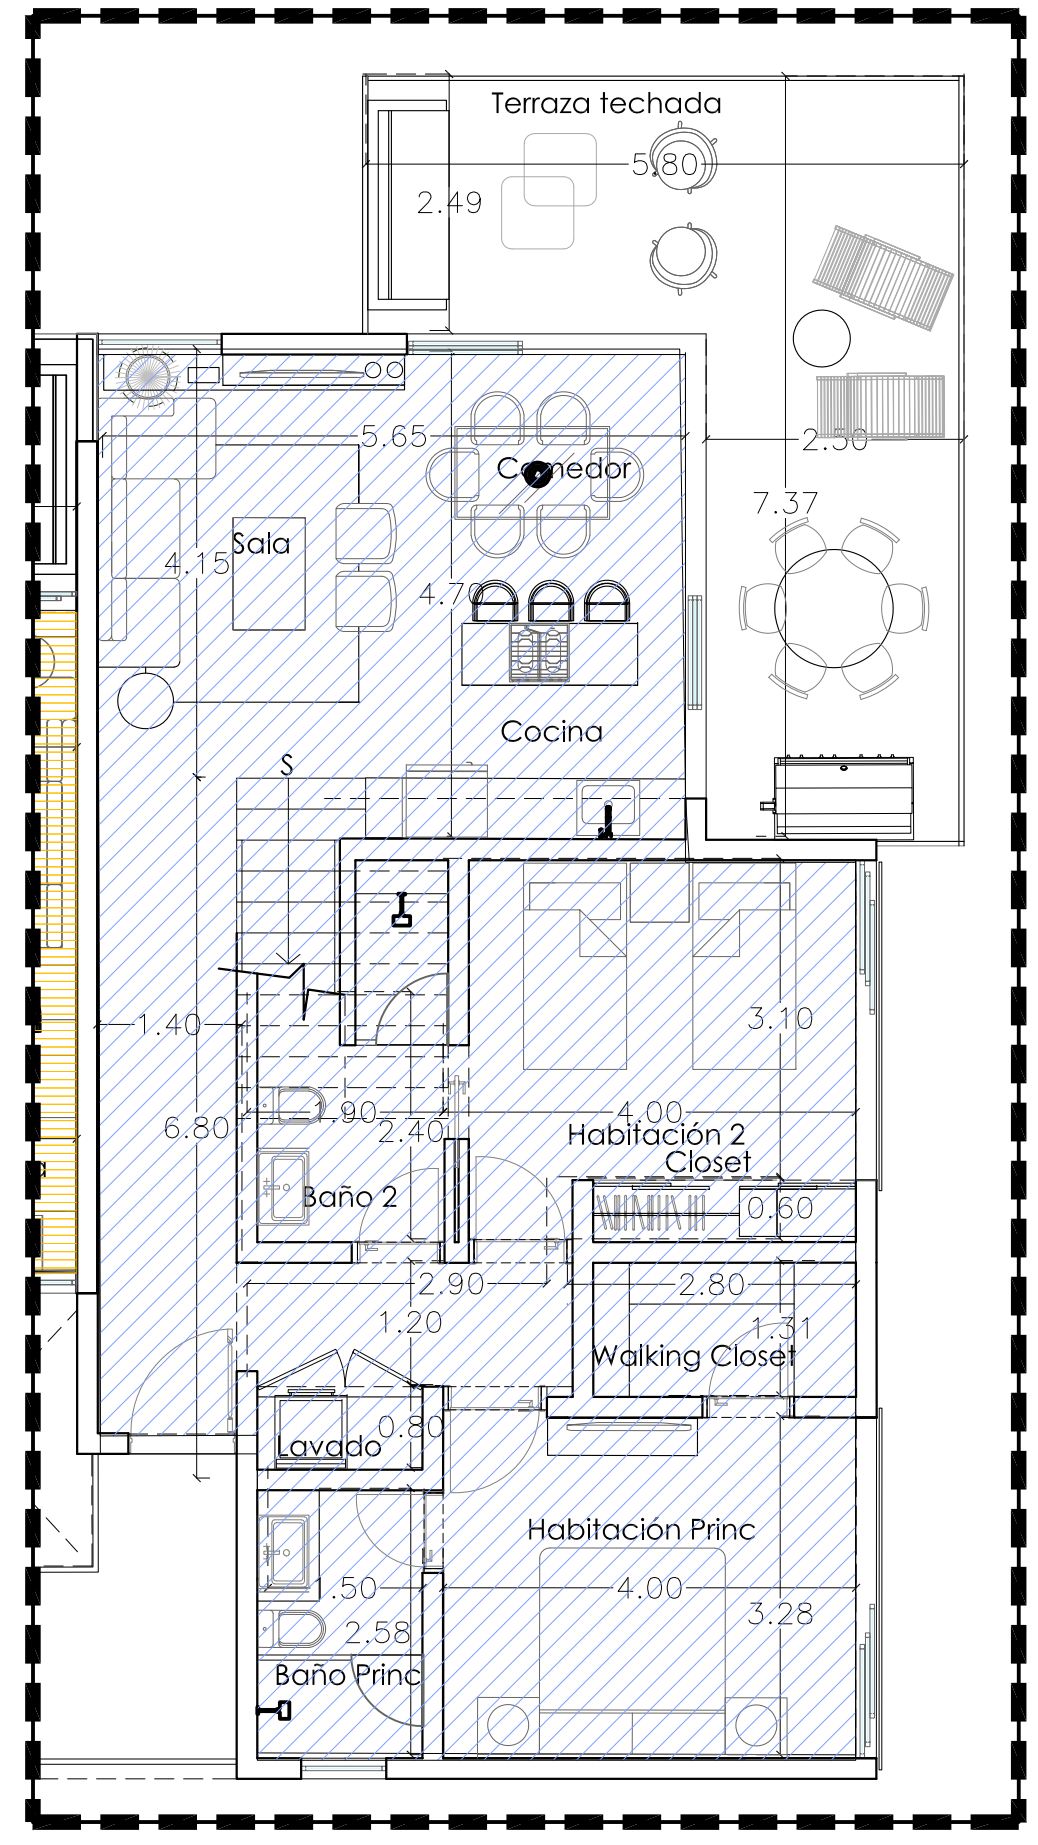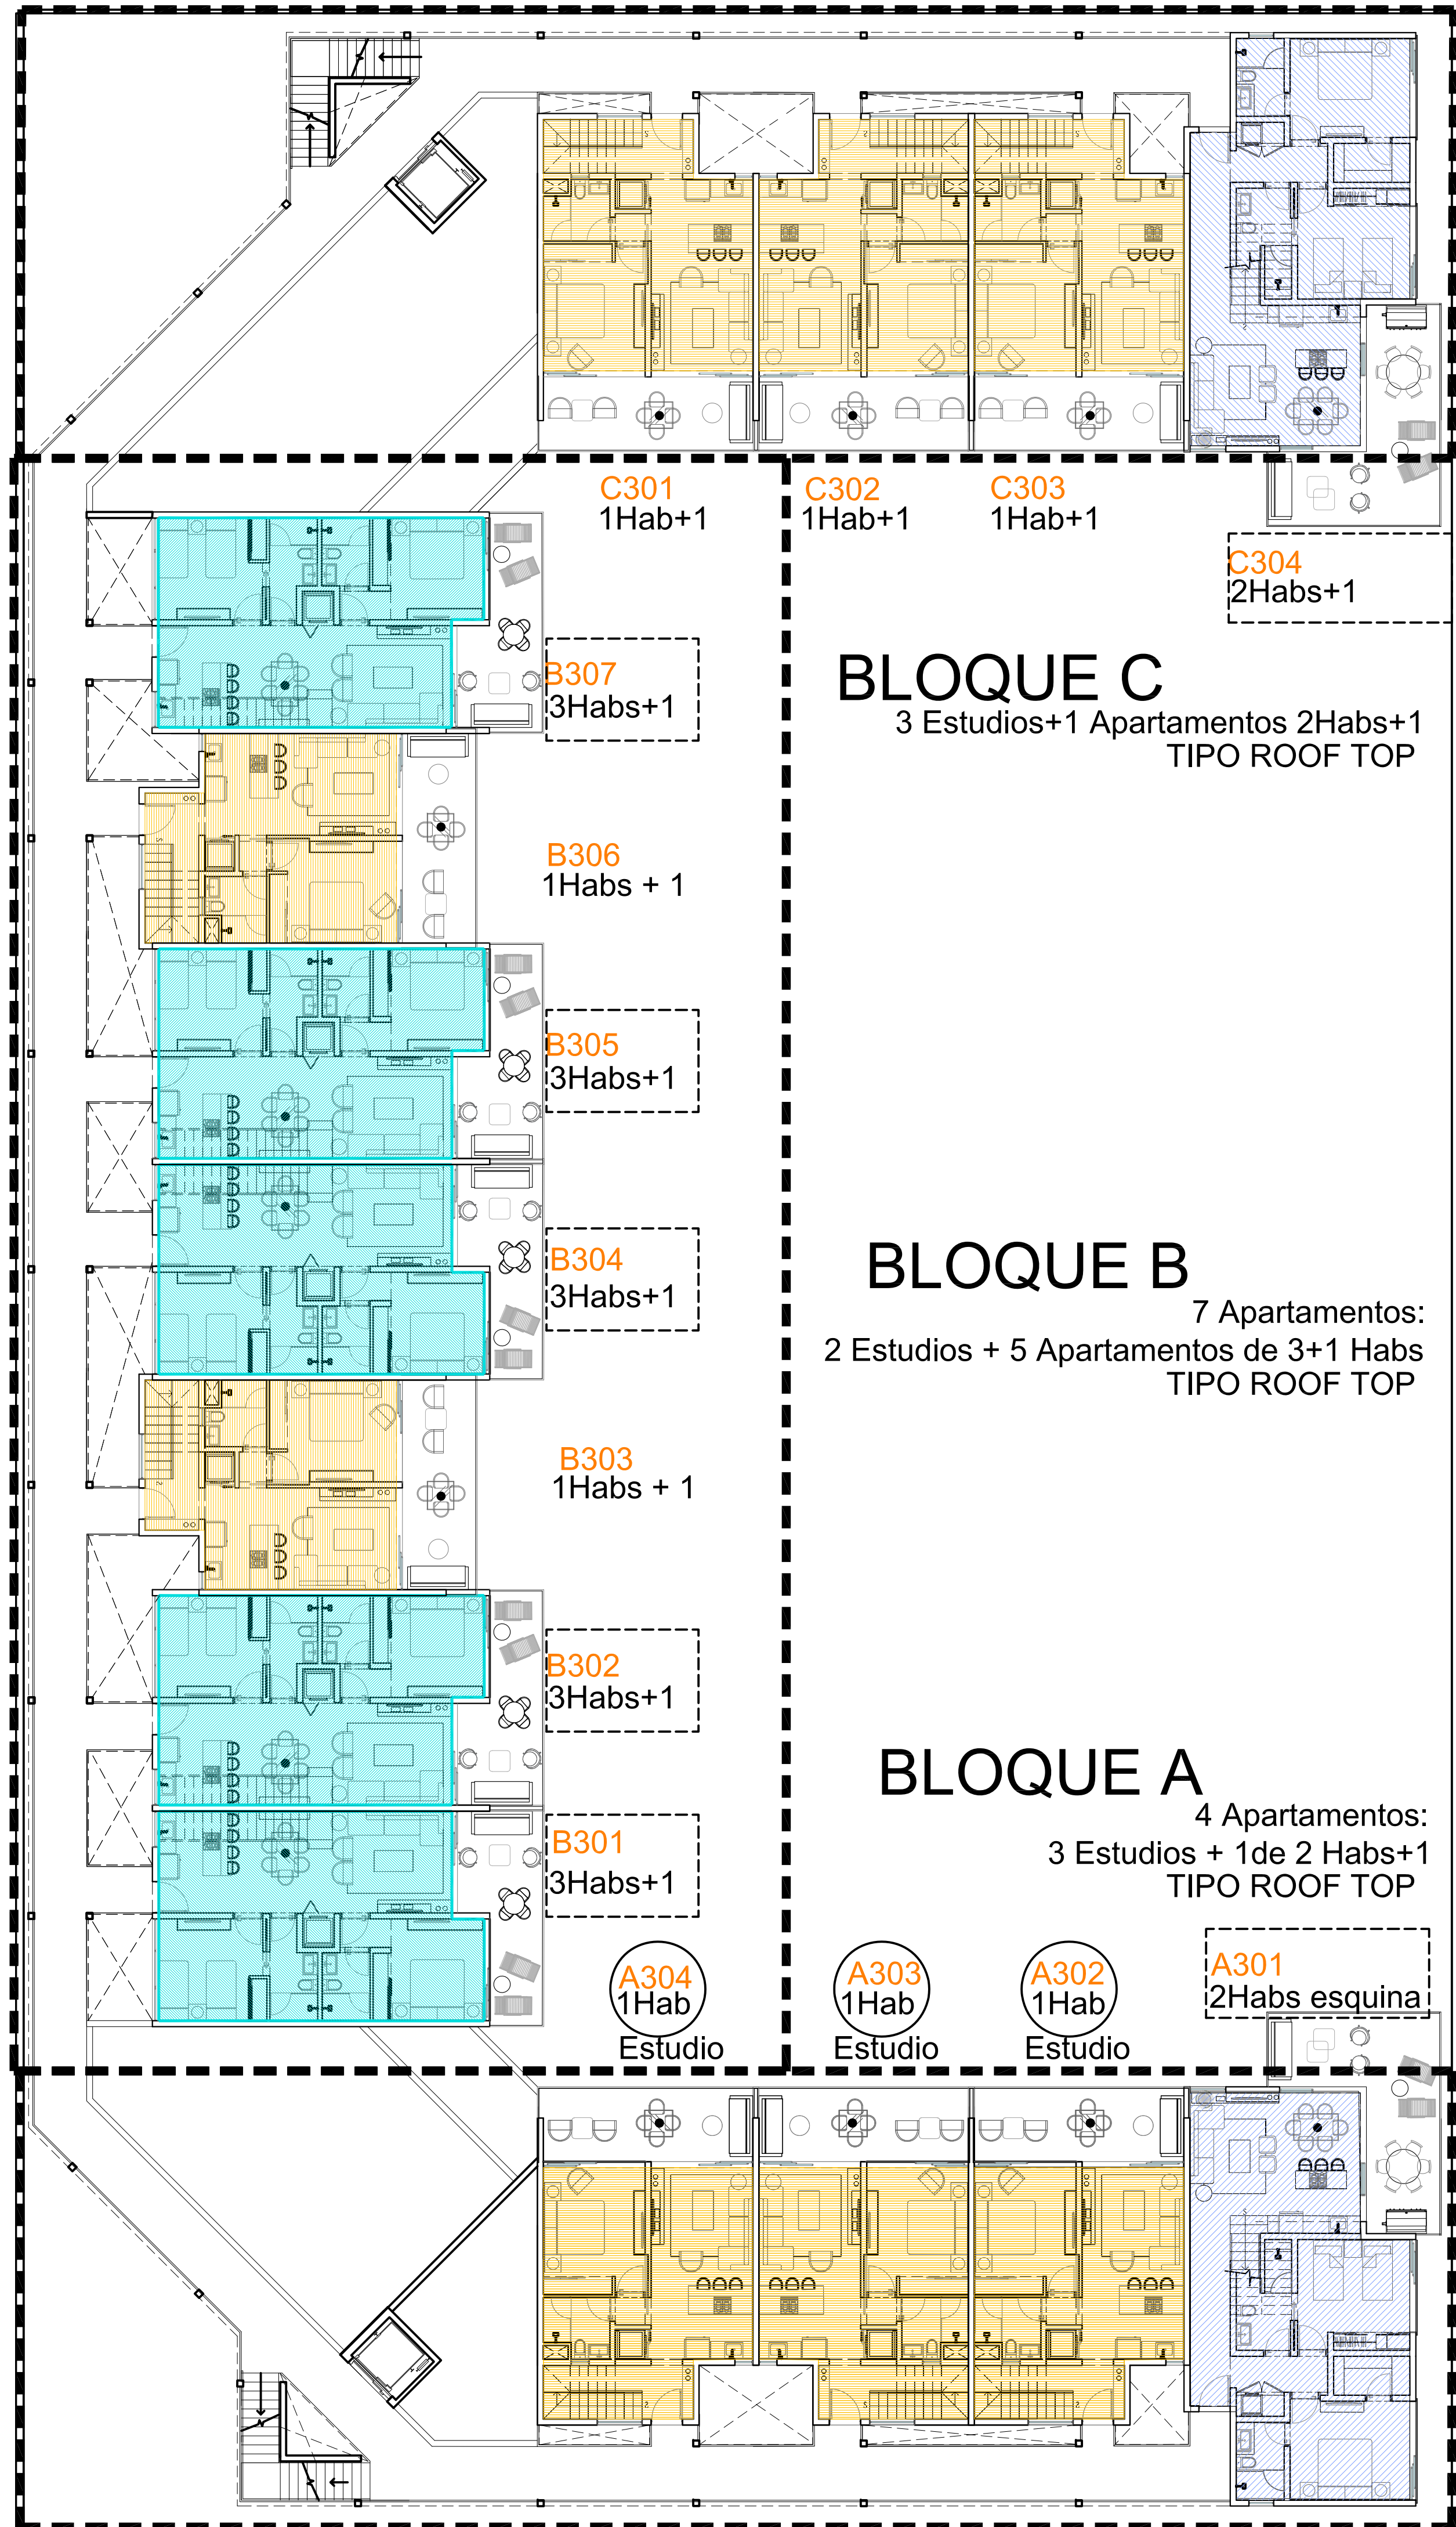

Apartamentos 2 Habs + 1

ESC 1:75


ROOF TOP-2 Habs +1			
	Interior	Exterior	M2
RTN1	87.10	28.20	115.30
RTN2	28.20	29.85	58.05
Total RT	115.3	58.05	173.35
2	UDS	Por Nivel	

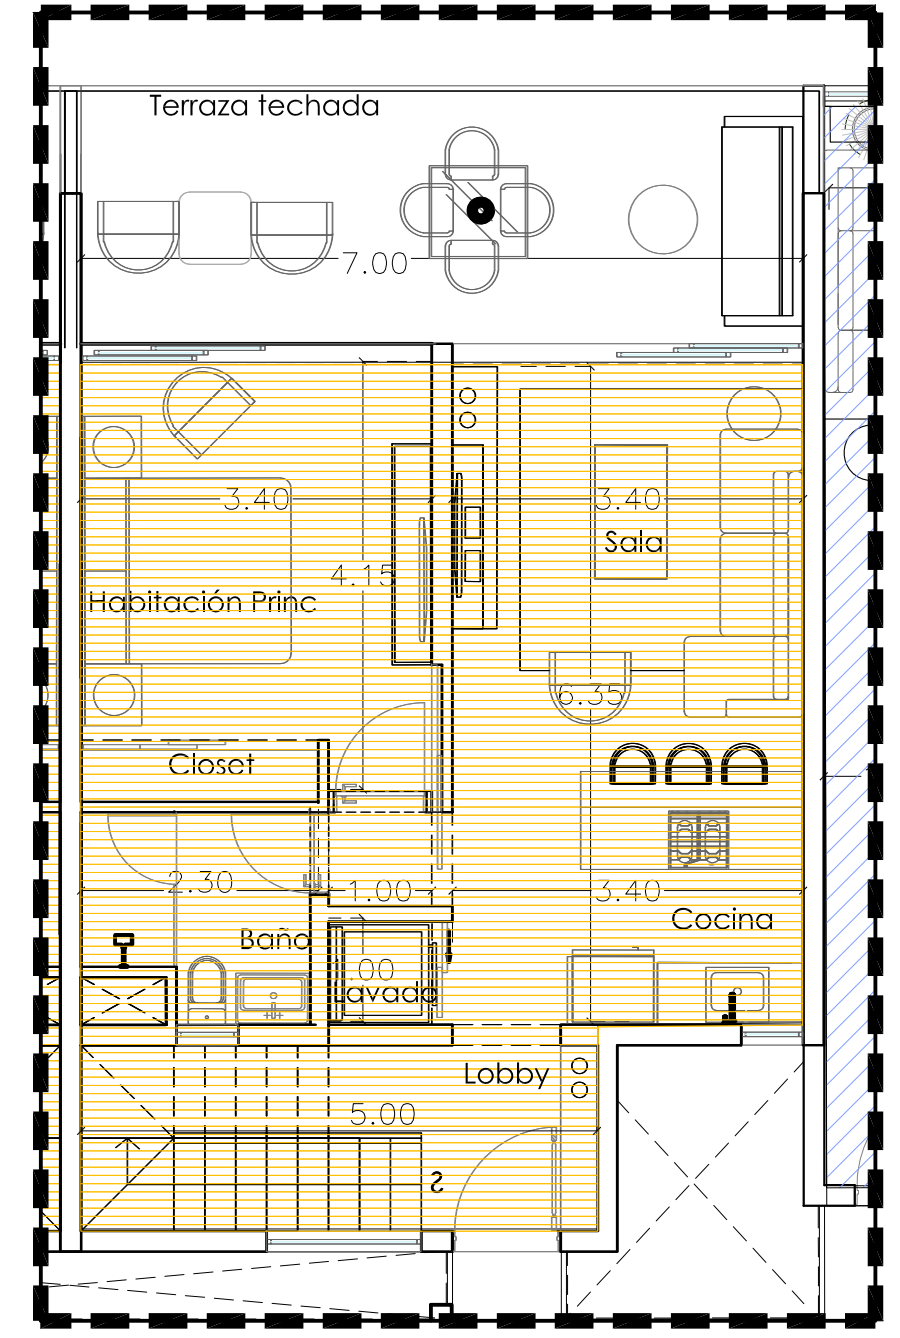

Apartamentos 1 H + 1

ESC 1:75

APARTAMENTO 1H+1			
	Interior	Exterior	M2
PHN1	54.85	18.90	73.75
PHN2	29.70	24.80	54.50
Total PH			128.25
8	UDS	Por Nivel	

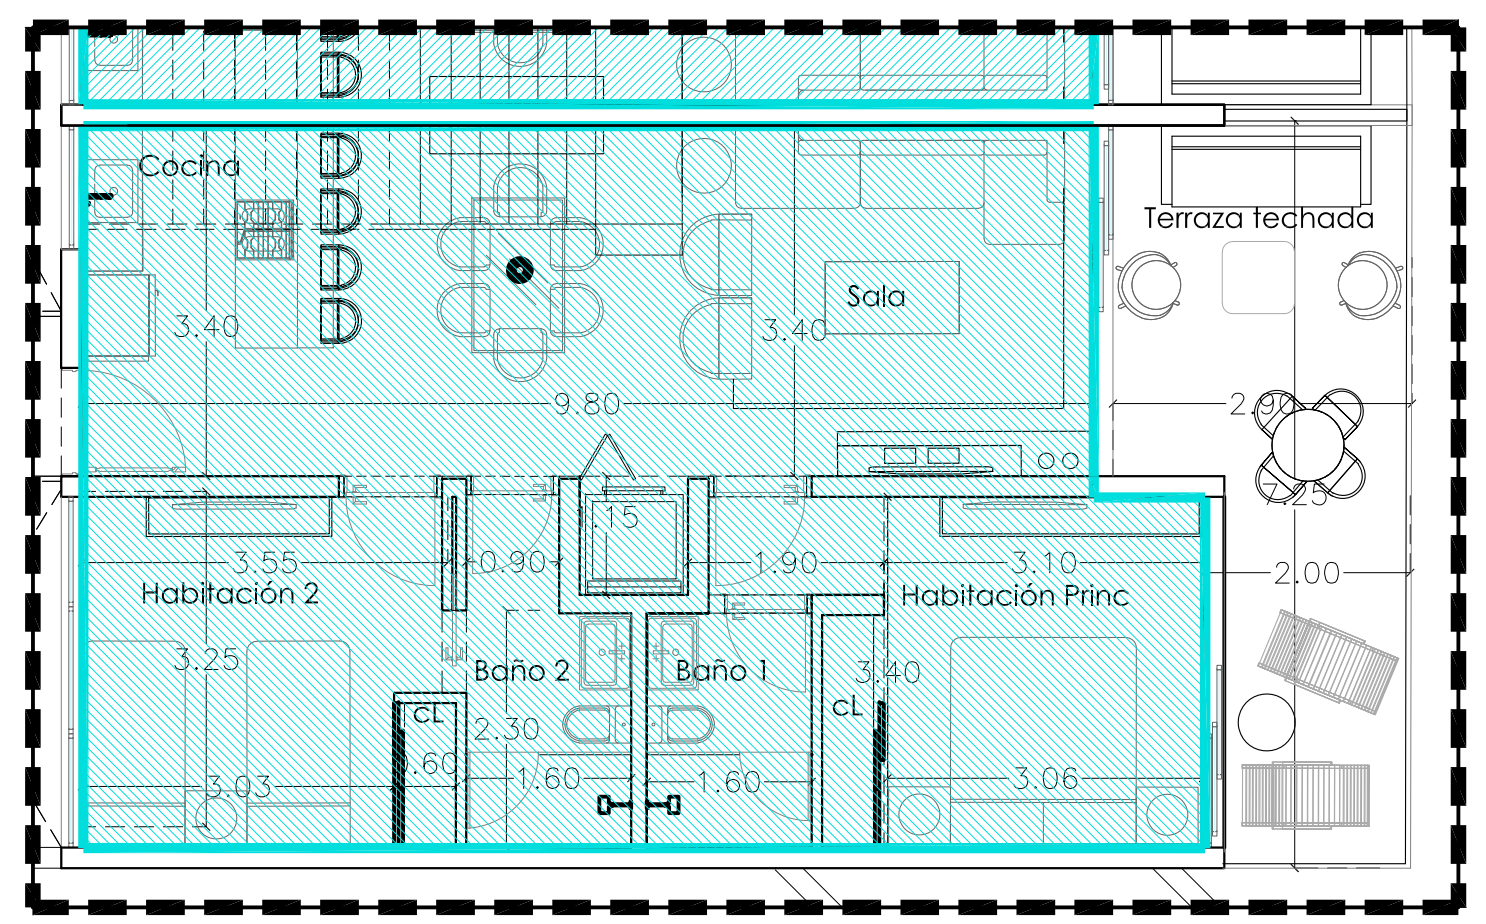

Apartamento 3 Habs + 1

ESC 1:75

APARTAMENTO 3Habs + 1			
	Interior	Exterior	M2
RTN1	72.25	18.40	90.65
RTN2	40.55	34.20	74.75
Total RT			165.4
5	UDS	Por Nivel	

PORTOFINO

LAS TERRENAS, REPUBLICA DOMINICANA

EDIFICIO APARTAMENTOS

REGISTRO CAMBIOS

NO.	FECHA	CONCEPTO
01	Agosto 2021	Avance Esquemático
02	Sept 2021	Avance Esquemático
03	Sept 2021	AMPLIACION
04	Sept 29 2021	NUM APARTAMENTOS

PROPIETARIO

PORTO by WLHERE SRL

DISEÑO ARQUITECTONICO: ARO. CARLOS MARTINEZ 36118 Codia

DISEÑO ESTRUCTURAL: Codia

DISEÑO ELECTRICO: Codia

DISEÑO SANITARIO: Codia

NORTE



NOMENCLATURAS

CONTENIDO

PLANTAS ARQUITECTONICAS AMUEBLADAS N3



15 UDS de APARTAMENTOS

CM
Carlos Martinez, ARQUITECTOS ASOCS

APROBADO CLIENTE

	JF
Dibujo	Revisó CM
Fase	Revisión 03
Fecha de emisión	Agosto 2021 EP-A-103 Clave archivo

Este plano solo aplica para el sitio y uso especifico. Por tanto para otro proyecto distinto, cualquier otro proyecto no aprobado por sus autores puede ser contra la ley. Copyright CH, CARLOS MARTINEZ, & ARQUITECTOS ASOCIADOS 2021

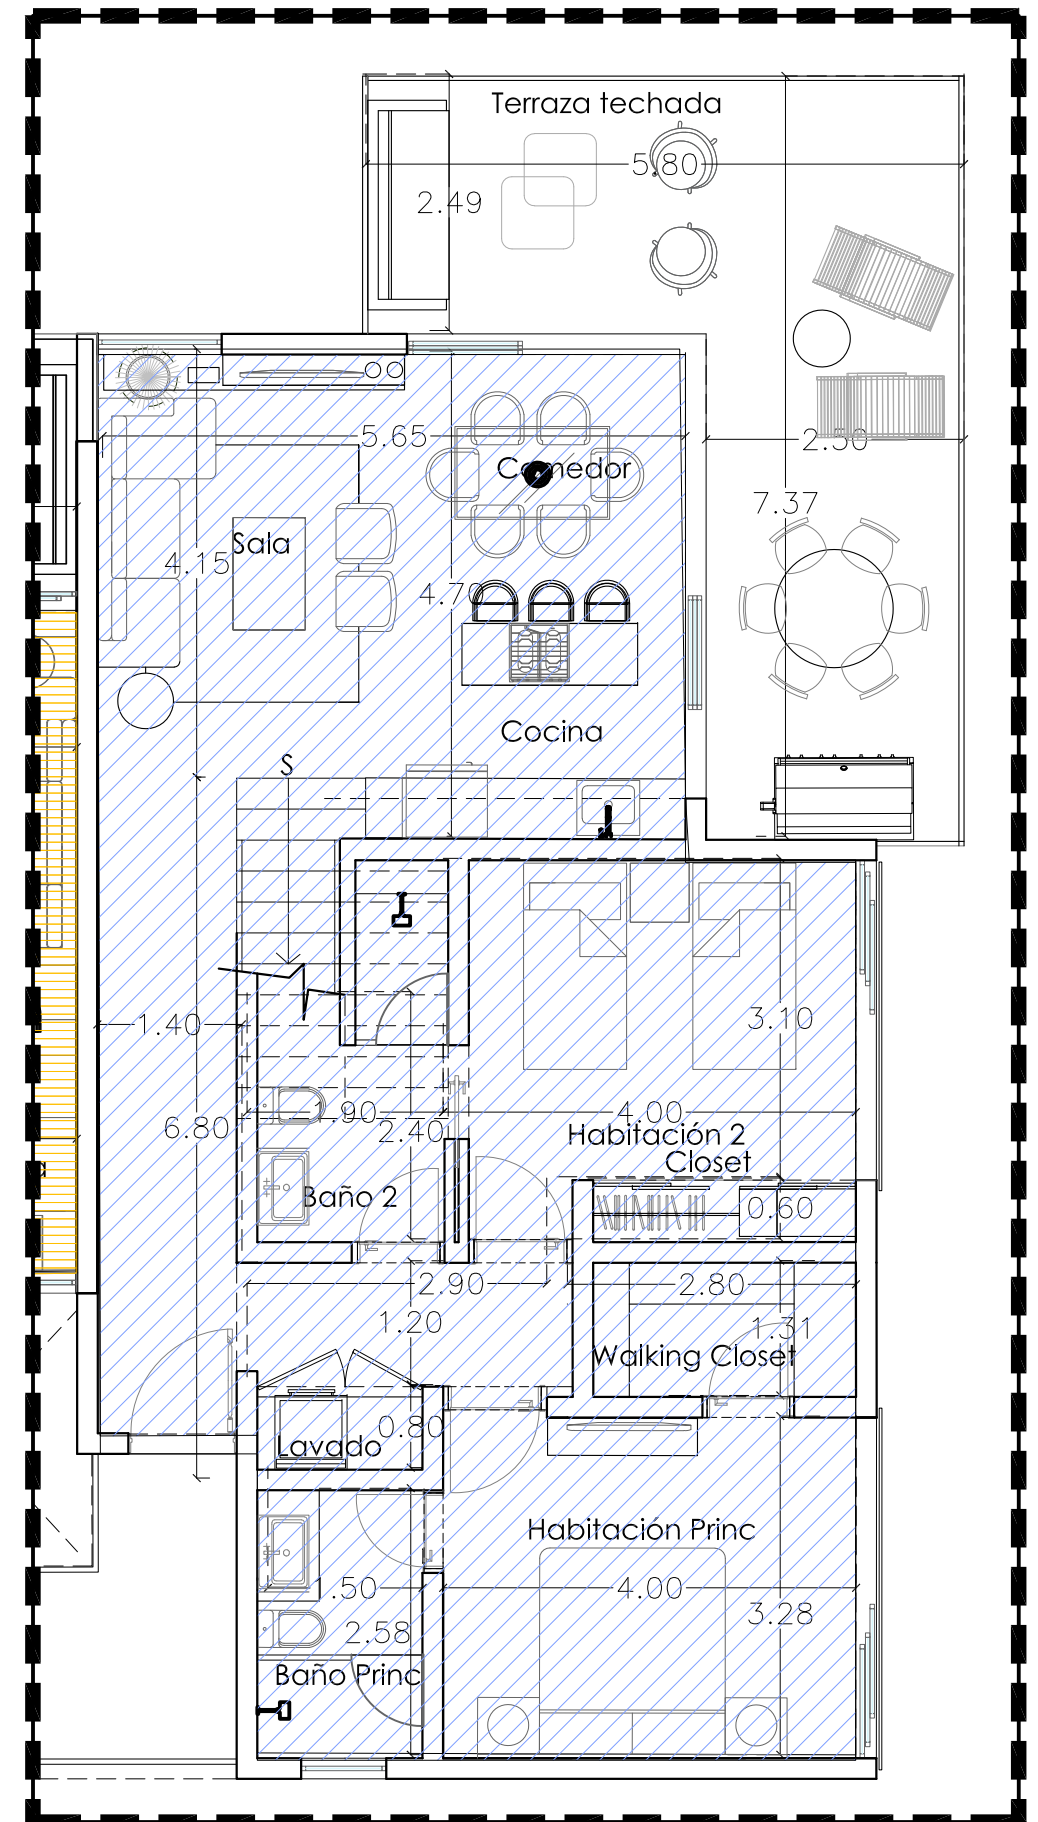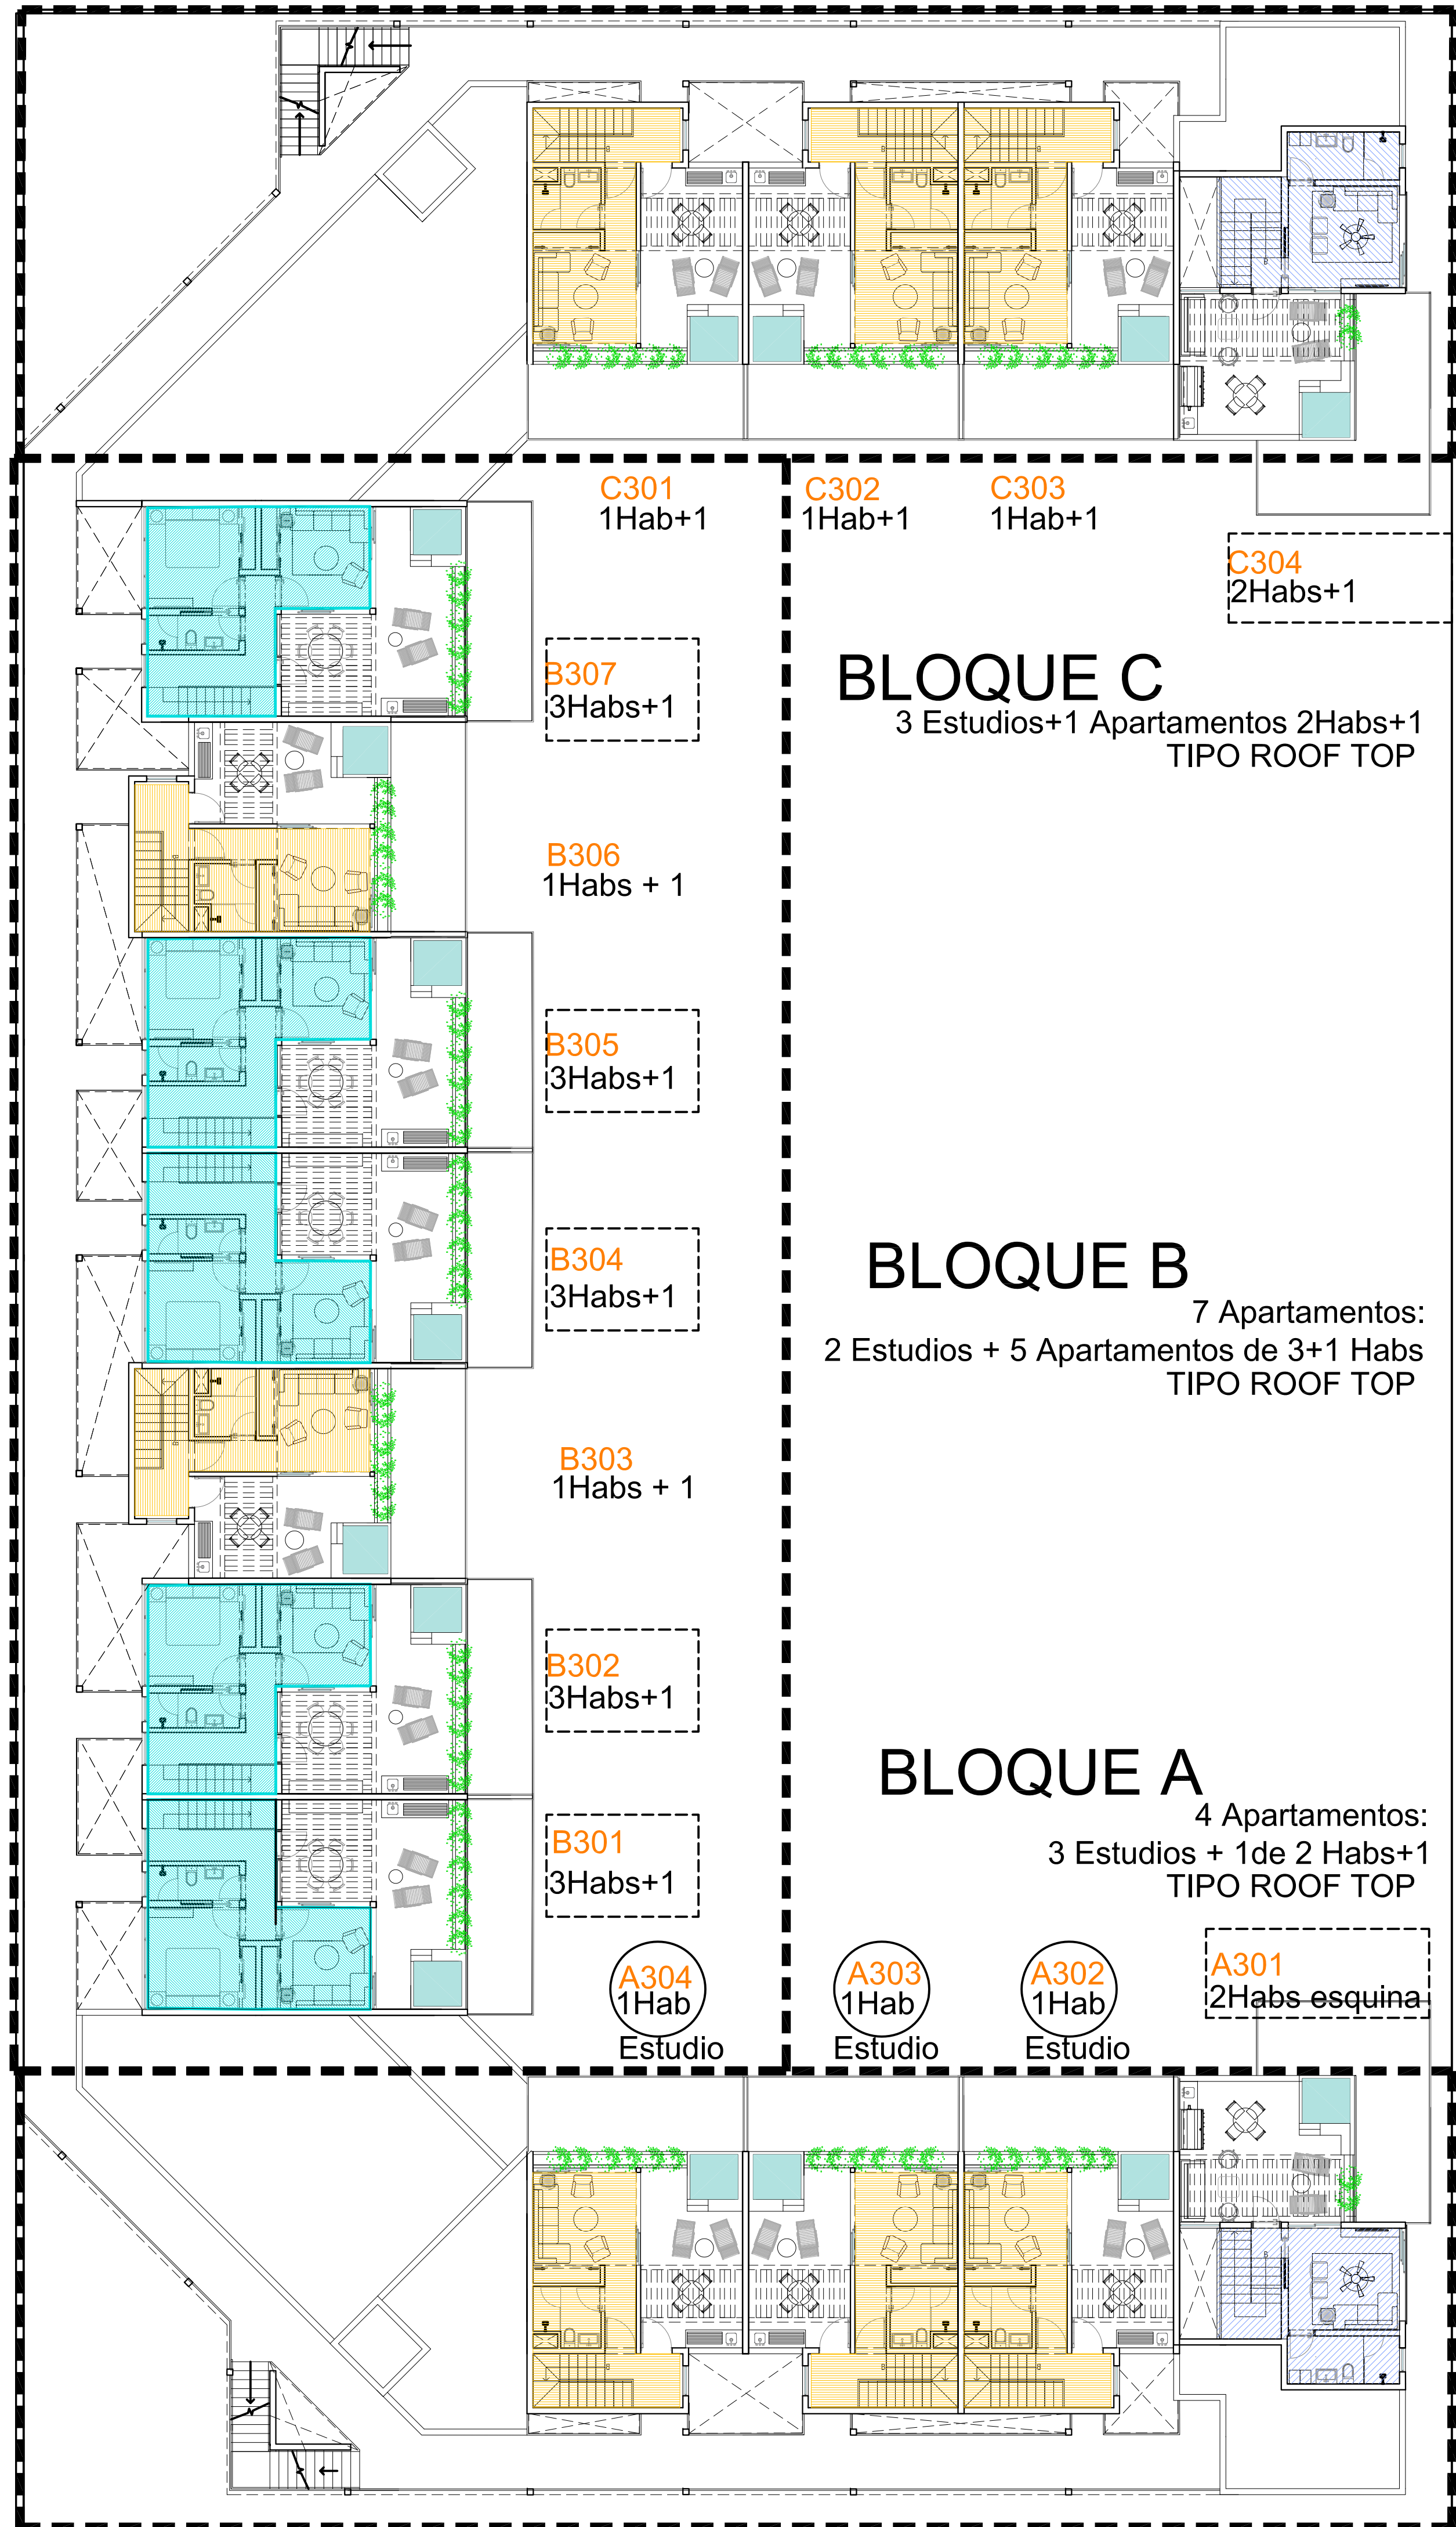


Apartamentos 2 Habs + 1

A301
C304

ESC 1:75

ROOF TOP-2 Habs +1			
	Interior	Exterior	M2
RTN1	87.10	28.20	115.30
RTN2	28.20	29.85	58.05
Total RT	115.3	58.05	173.35
	2 UDS	Por Nivel	

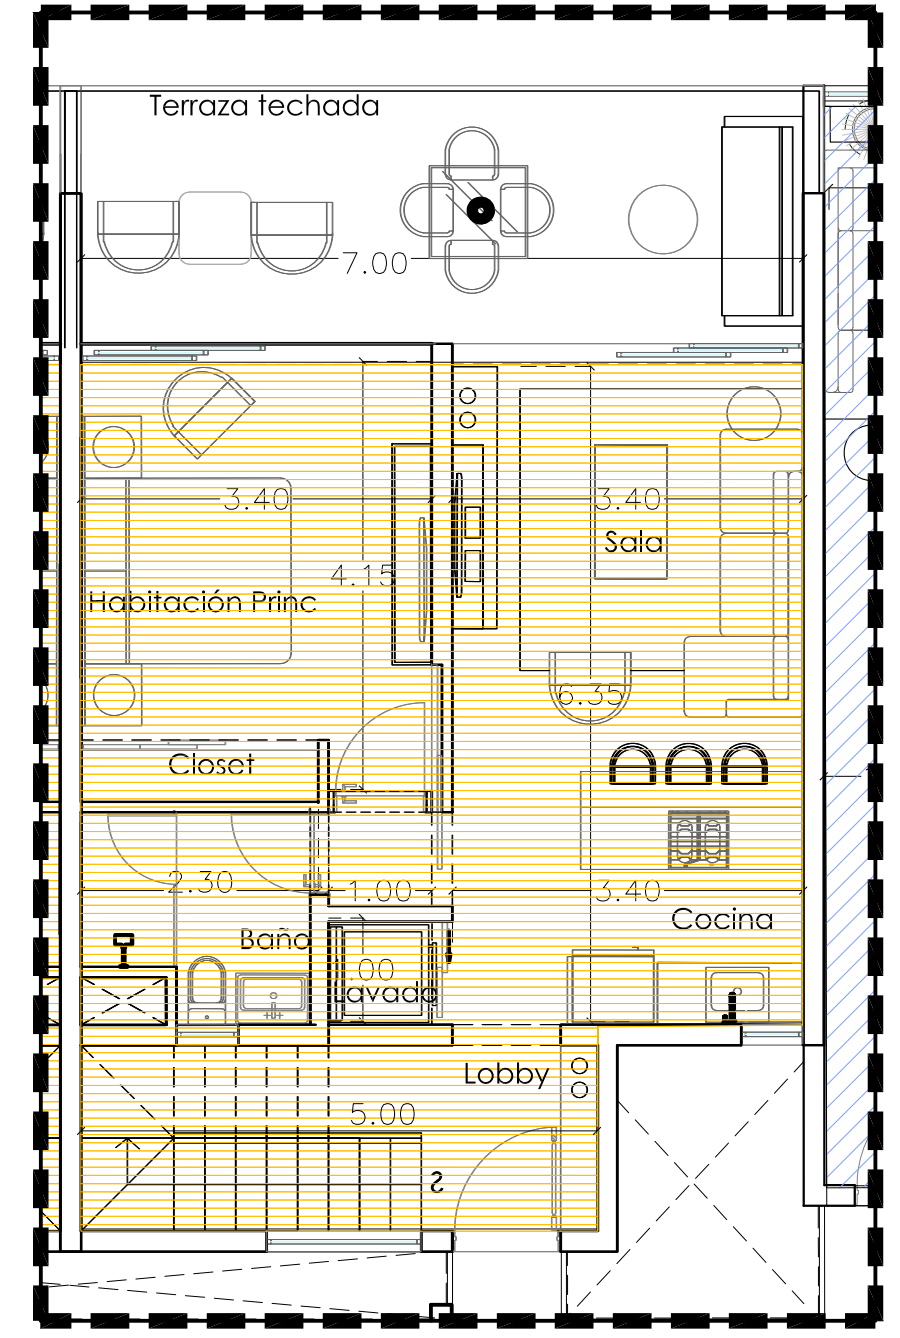

Apartamentos 1 H + 1


A302
A303
A304

B303
B306

C301
C302
C303

ESC 1:75

APARTAMENTO 1H+1			
	Interior	Exterior	M2
PHN1	54.85	18.90	73.75
PHN2	29.70	24.80	54.50
Total PH			128.25
	8 UDS	Por Nivel	

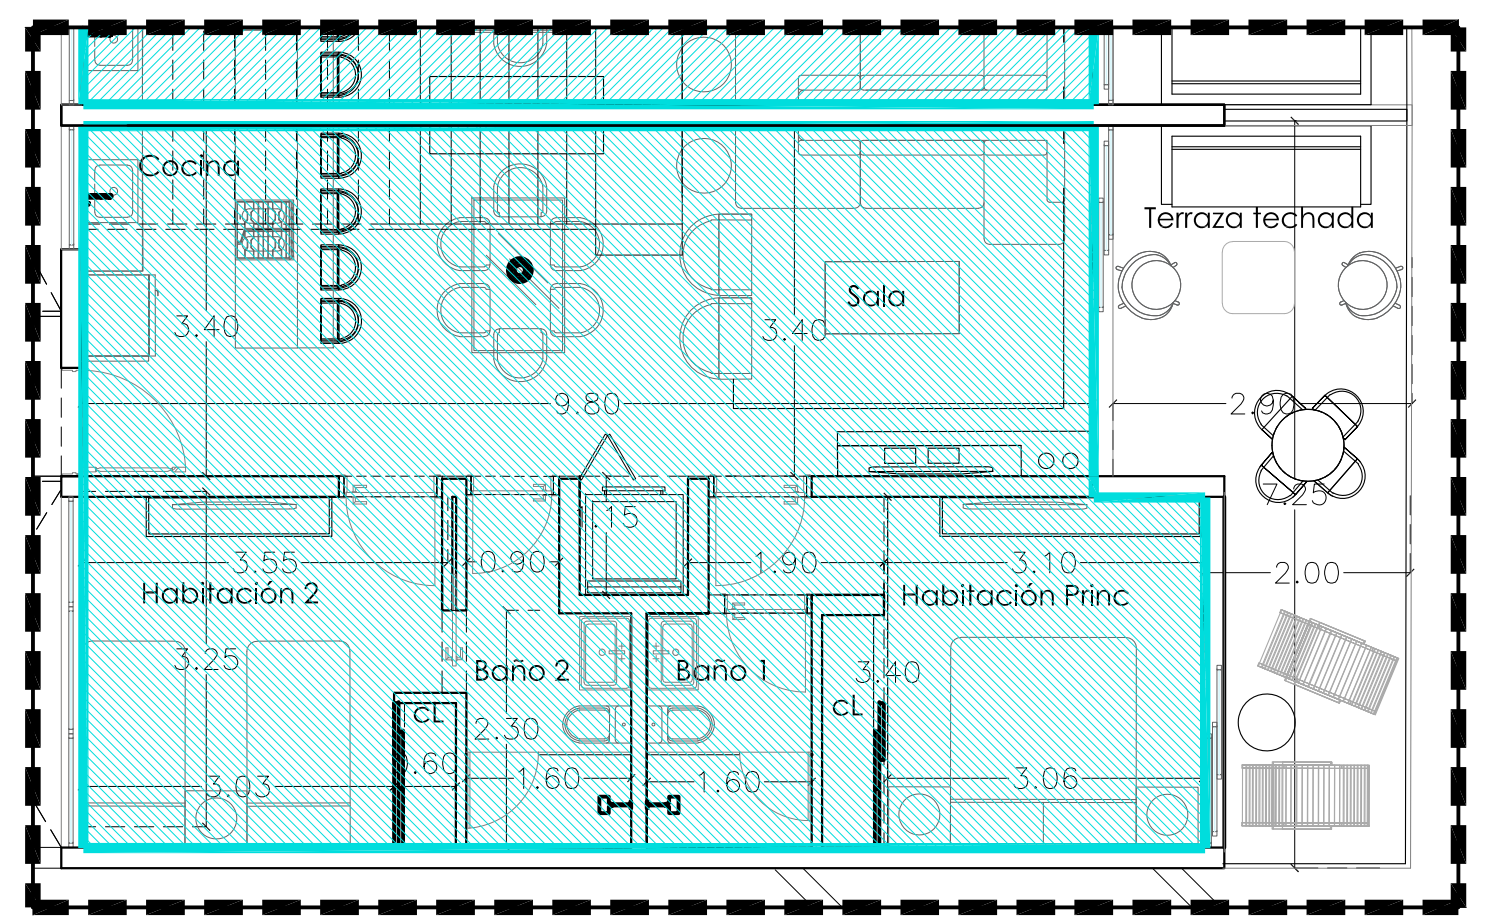

Apartamento 3 Habs + 1

B301
B302
B304
B305
B307

ESC 1:75

APARTAMENTO 3Habs + 1			
	Interior	Exterior	M2
RTN1	72.25	18.40	90.65
RTN2	40.55	34.20	74.75
Total RT			165.4
	5 UDS	Por Nivel	

PORTOFINO

LAS TERRENAS, REPUBLICA DOMINICANA

EDIFICIO APARTAMENTOS

REGISTRO CAMBIOS

NO.	FECHA	CONCEPTO
01	Agosto 2021	Avance Esquemático
02	Sept 2021	Avance Esquemático
03	Sept 2021	AMPLIACION
04	Sept 29 2021	NUM APARTAMENTOS

PROPIETARIO
PORTO by WLHERE SRL

DISEÑO ARQUITECTONICO: ARQ. CARLOS MARTINEZ 36118 Codia

DISEÑO ESTRUCTURAL: Codia

DISEÑO ELECTRICO: Codia

DISEÑO SANITARIO: Codia

NORTE



NOMENCLATURAS

CONTENIDO

PLANTAS ARQUITECTONICAS AMUEBLADAS N4

15 UDS de APARTAMENTOS

CM
Carlos Martinez, ARQUITECTOS ASOCS

APROBADO CLIENTE

	JF
Dibujo	Revisó CM
Fase	Revisión 03
Fecha de emisión	Agosto 2021 EP-A-104 Clave archivo

Este plano solo aplica para el sitio y uso especifico. Por favor para otro proyecto distinto, incluir la autorización y servicios de sus autores (arquitectos e ingenieros). Reproducir o utilizar para cualquier otro proyecto no aprobado por sus autores puede ser contra la ley. Copyright CH, CARLOS MARTINEZ, & ARQUITECTOS ASOCIADOS 2021