


GAS

	OBRA: EL JAMITO RESIDENCE Lote 48	Fecha: 20190610	<b>PLANO</b>  <span style="font-size: 2em; font-weight: bold;">01</span>  ESC. 1:125
	COMITENTE: EL JAMITO		
	PLANO: PLANTA BAJA - NIVEL +0.20		
	SCPA - El paseo de la costanera - 809 2406593 - chdddom@claro.net.do		

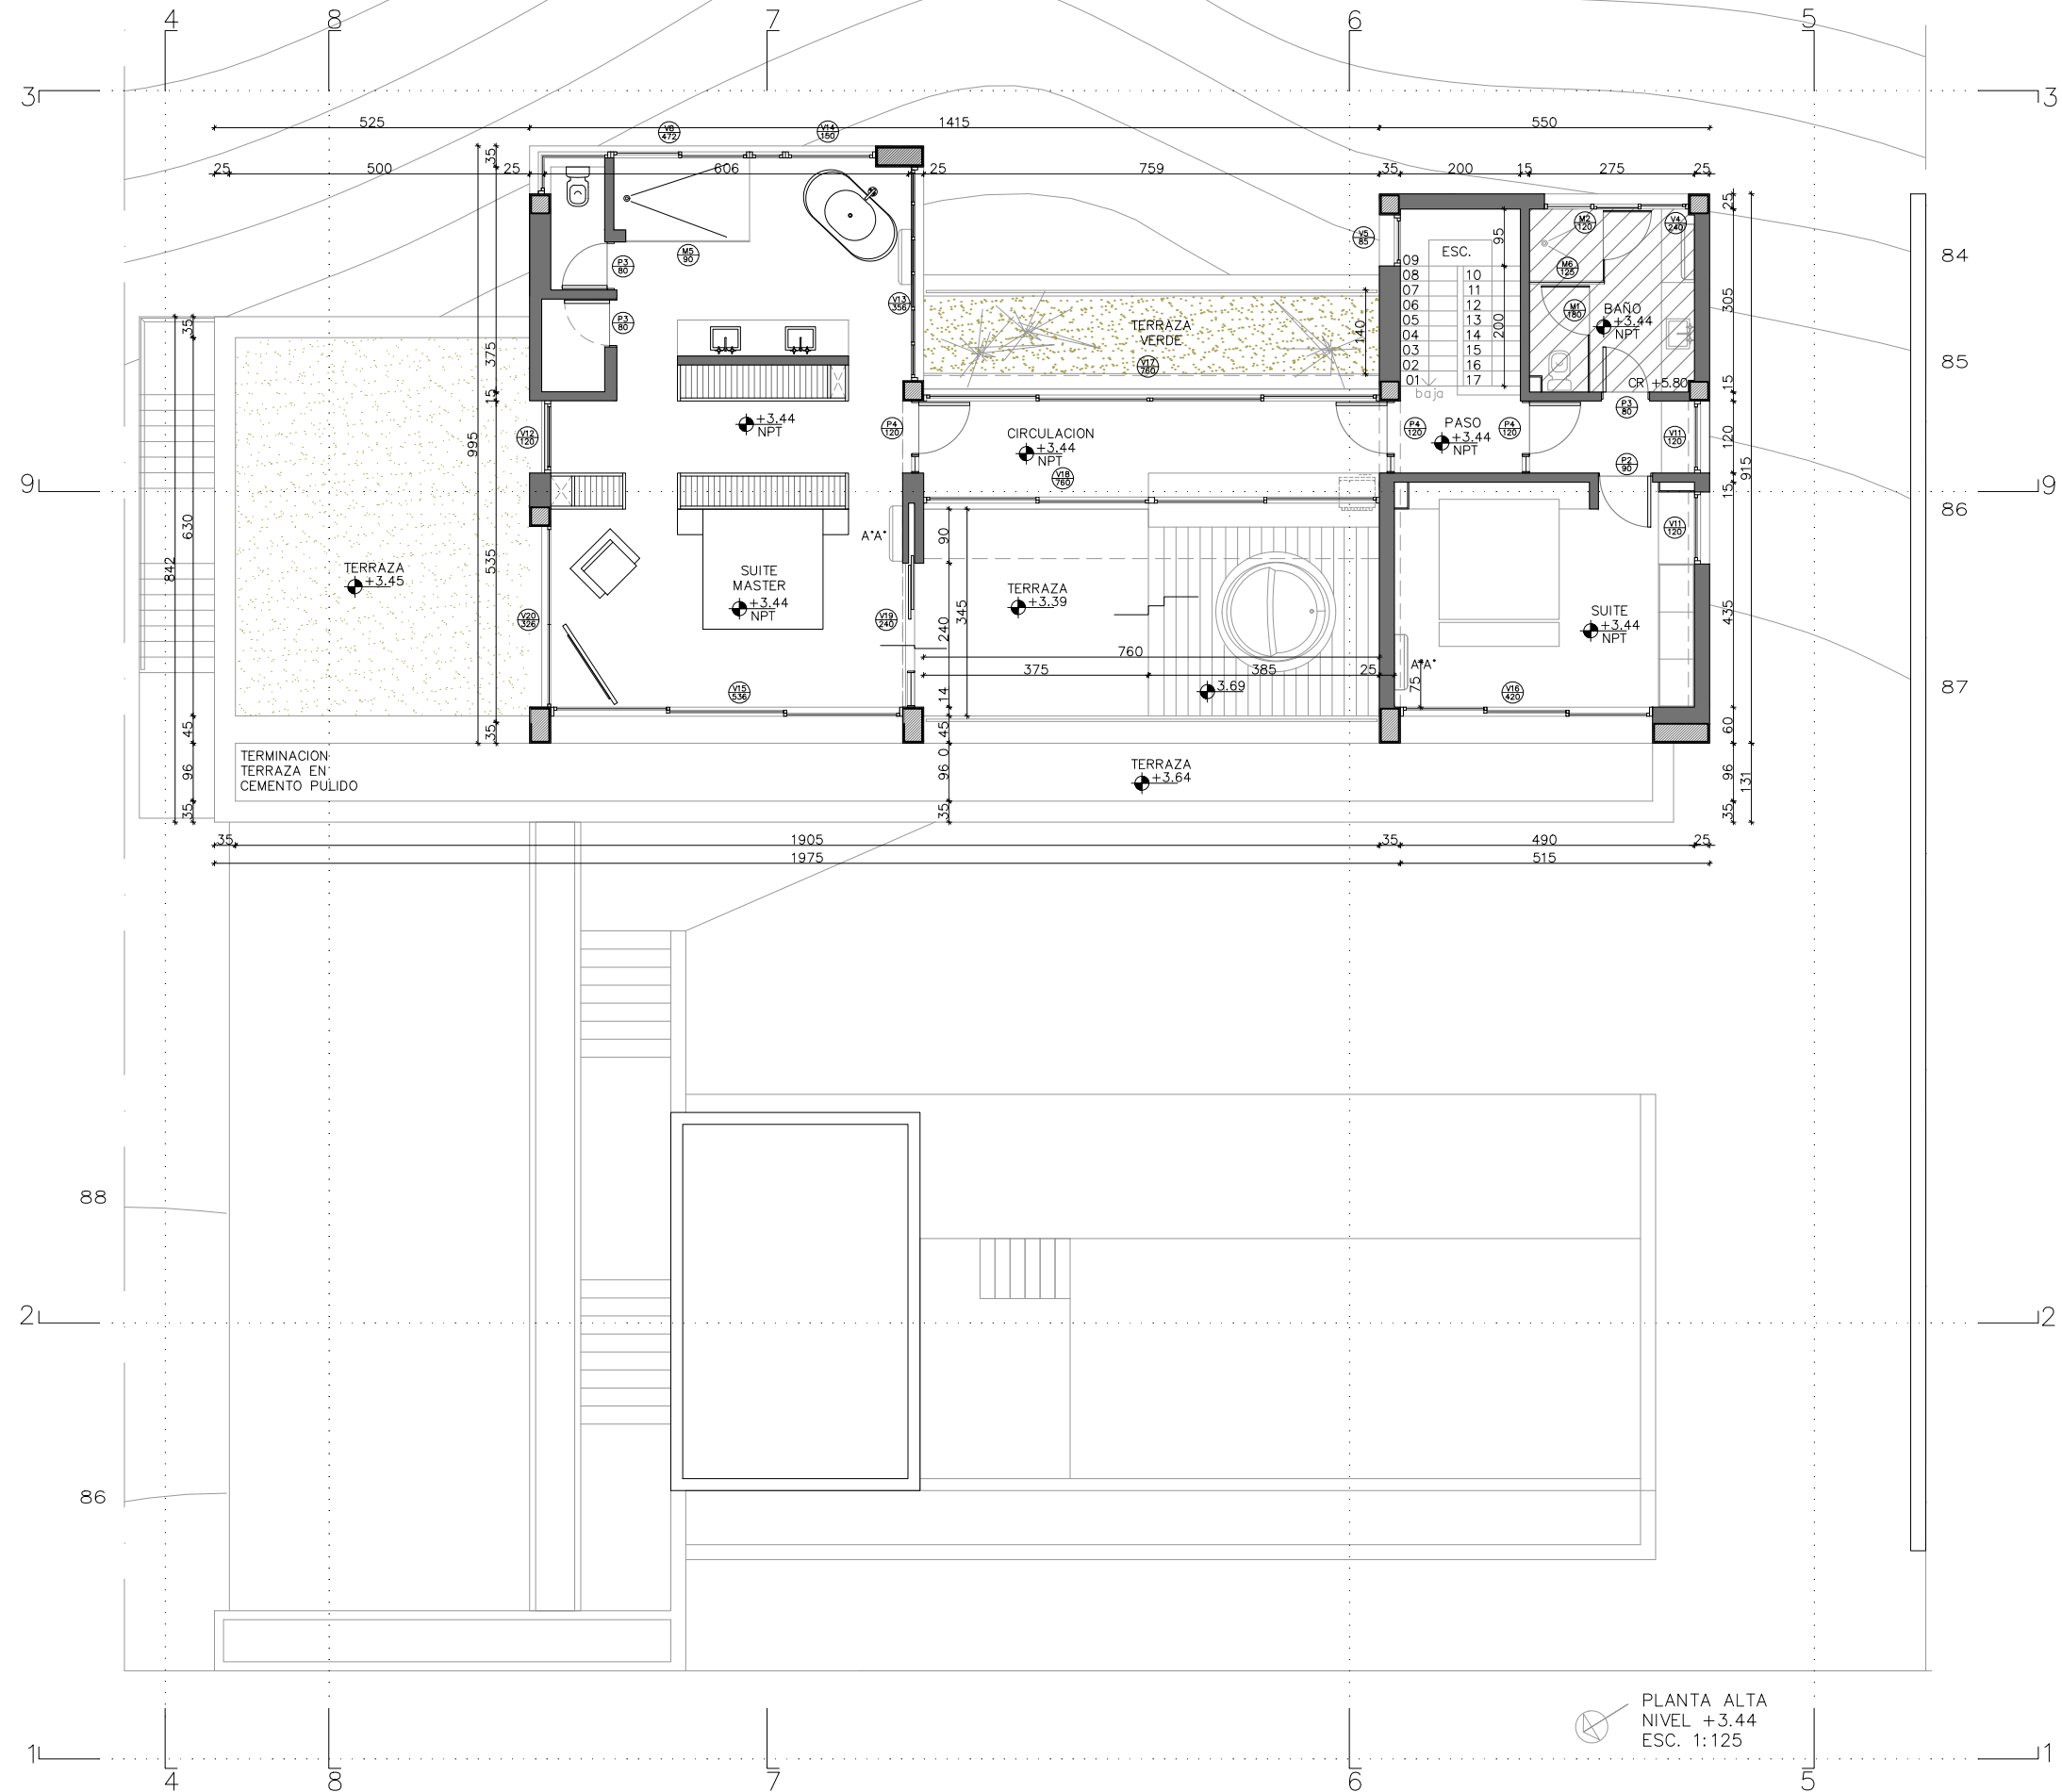

PLANTA ALTA  
 NIVEL +3.44  
 ESC. 1:125

OBRA: EL JAMITO RESIDENCE Lote 48	Fecha: 20190610	PLANO
COMITENTE: EL JAMITO		02
PLANO: PLANTA ALTA - NIVEL +3.44		ESC. 1:125
SCPA - El paseo de la costanera - 809 2406593 - chdddom@claro.net.do		