



1 PLANTA ARQ. AMUEBLADA 2DO NIVEL  
A-03 ESCALA 1:75

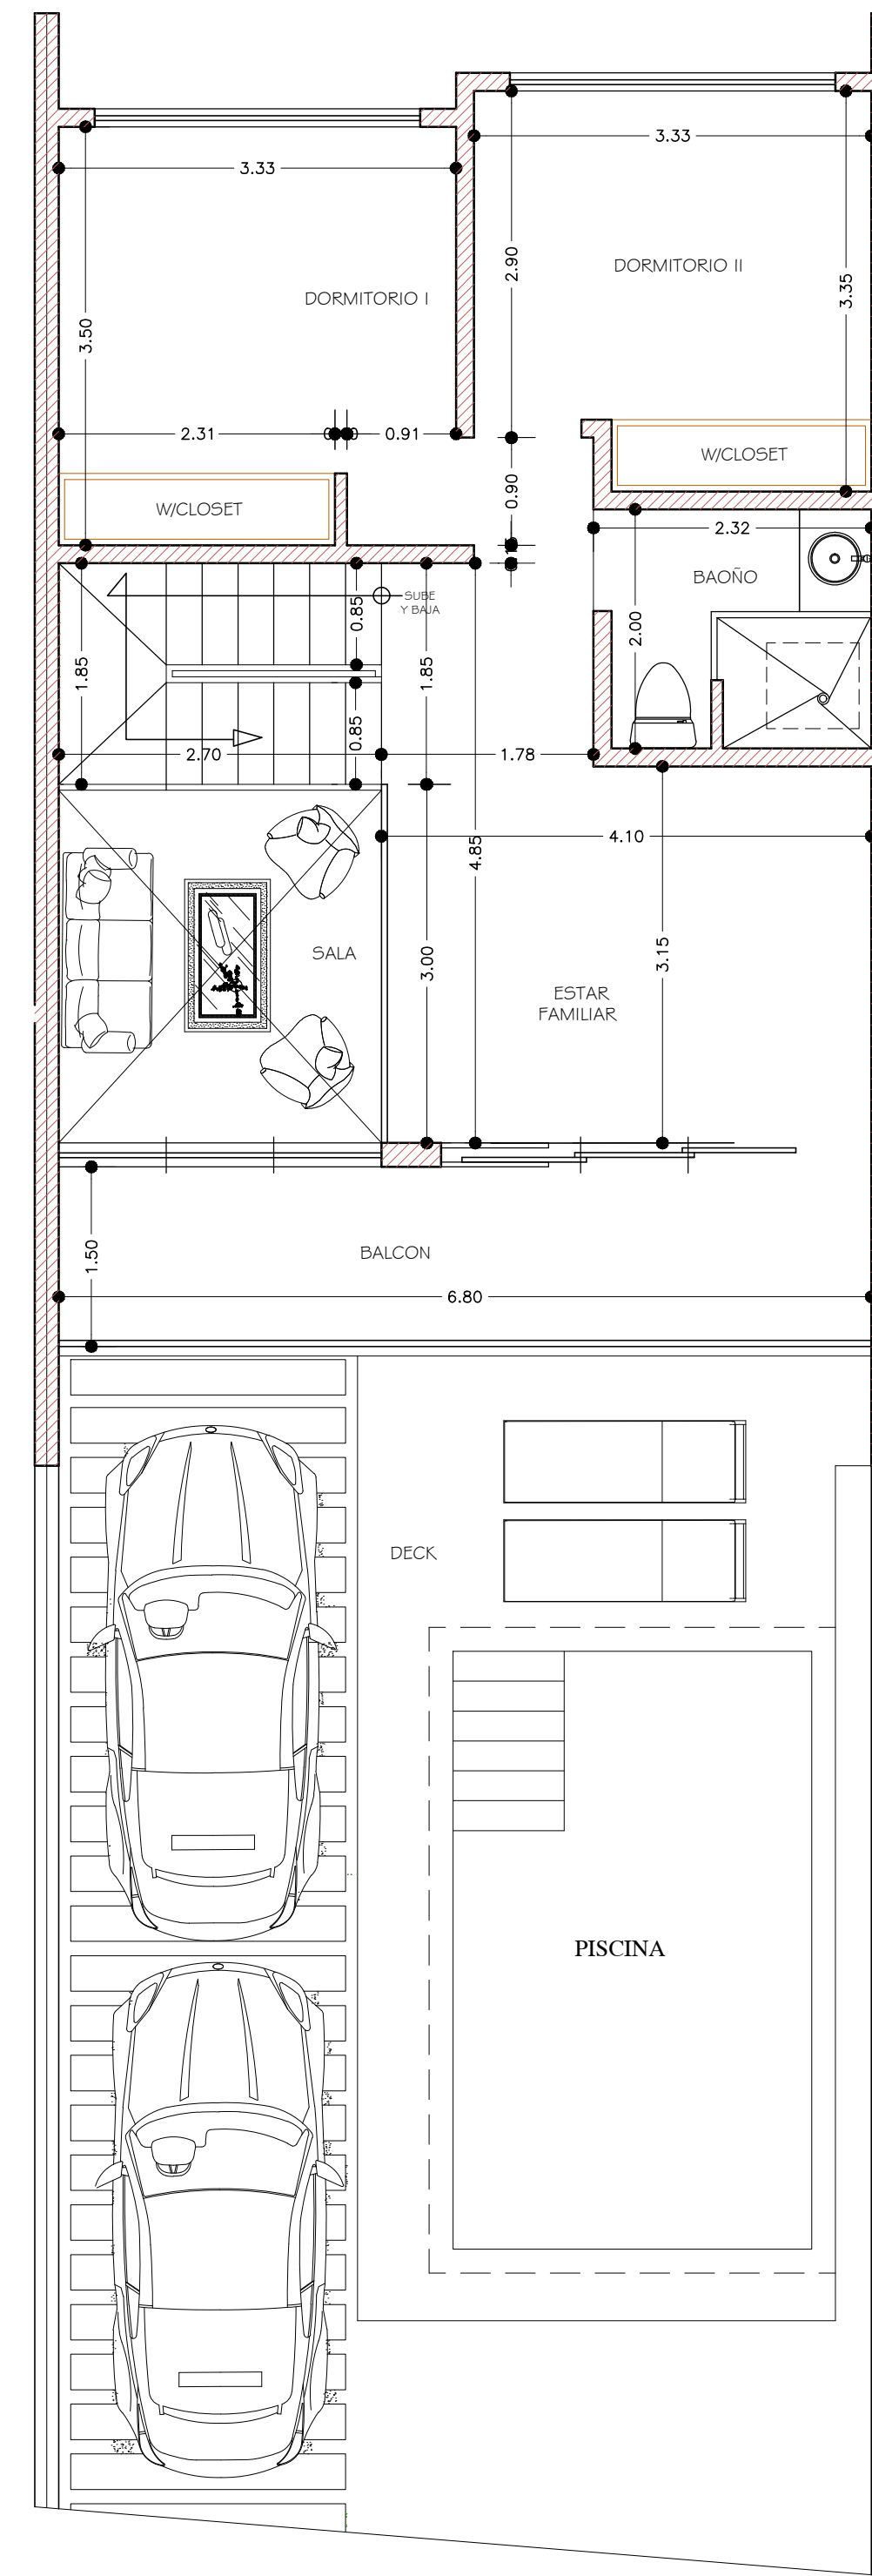

2 PLANTA ARQ. DIMENSIONADA 2DO NIVEL  
A-03 ESCALA 1:75

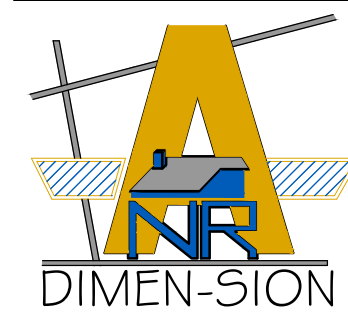

**DIMEN-SION**  
 DISEÑO, ASESORIA Y SUPERVISION DE OBRAS  
 ARQ. NANCY RODRIGUEZ ADAMES  
 TEL.: (809) 853 - 7748  
 e-mail: Nancy.rodriguez.a@hotmail.com  
 SANTIAGO Y LAS TERRENAS, REPUBLICA DOMINICANA

PROYECTO:  
**PARAISO TOWNHOUSE**

UBICACION:  
 LAS TERRENAS, SAMANA, REP. DOM.

PROPIETARIO: Sr. PHILIPPE RENE CHISTOPHE	
RESPONSABLE DEL PROYECTO:	
DISEÑO ARQUITECTONICO: ARQ. NANCY RODRIGUEZ A.	32502
DISEÑO ESTRUCTURAL:	

DISEÑO SANITARIO:	CODIA
DISEÑO ELECTRICO:	
CONTENIDO: PLANTAS ARQS. AMUEBLADA Y DIMES. 2DO NIVEL	ESCALA GRAFICA
ESCALA: 1:75	FECHA: FEBRERO 2022

HOJA No.	A-3
3/5	