



1  
A-01 PLANTA ARQ. AMUEBLADA DE CONJUNTO 1ER NIVEL  
ESCALA 1:200


**DIMEN-SION**  
 DISEÑO, ASESORIA Y SUPERVISION DE OBRAS  
 ARQ. NANCY RODRIGUEZ ADAMES  
 TEL.: (809) 853 - 7748  
 e-mail: Nancy.rodriguez.a@hotmail.com  
 SANTIAGO Y LAS TERRENAS, REPUBLICA DOMINICANA

PROYECTO:  
**PARAISO TOWNHOUSE**  
 UBICACION:  
 LAS TERRENAS, SAMANA, REP. DOM.


PROPIETARIOS: Sr. PHILIPPE RENE CHISTOPHE	CODIA
RESPONSABLE DEL PROYECTO:	
DISEÑO ARQUITECTONICO ARQ. NANCY RODRIGUEZ A.	32502
DISEÑO ESTRUCTURAL:	

DISEÑO SANITARIO:	CODIA
DISEÑO ELECTRICO:	
CONTENIDO: PLANTA ARQ. AMUEBLADA DE CONJUNTO 1ER NIVEL	ESCALA GRAFICA
ESCALA: 1:200	FECHA: FEBRERO 2022


HOJA No. **A-1**  
**1/5**

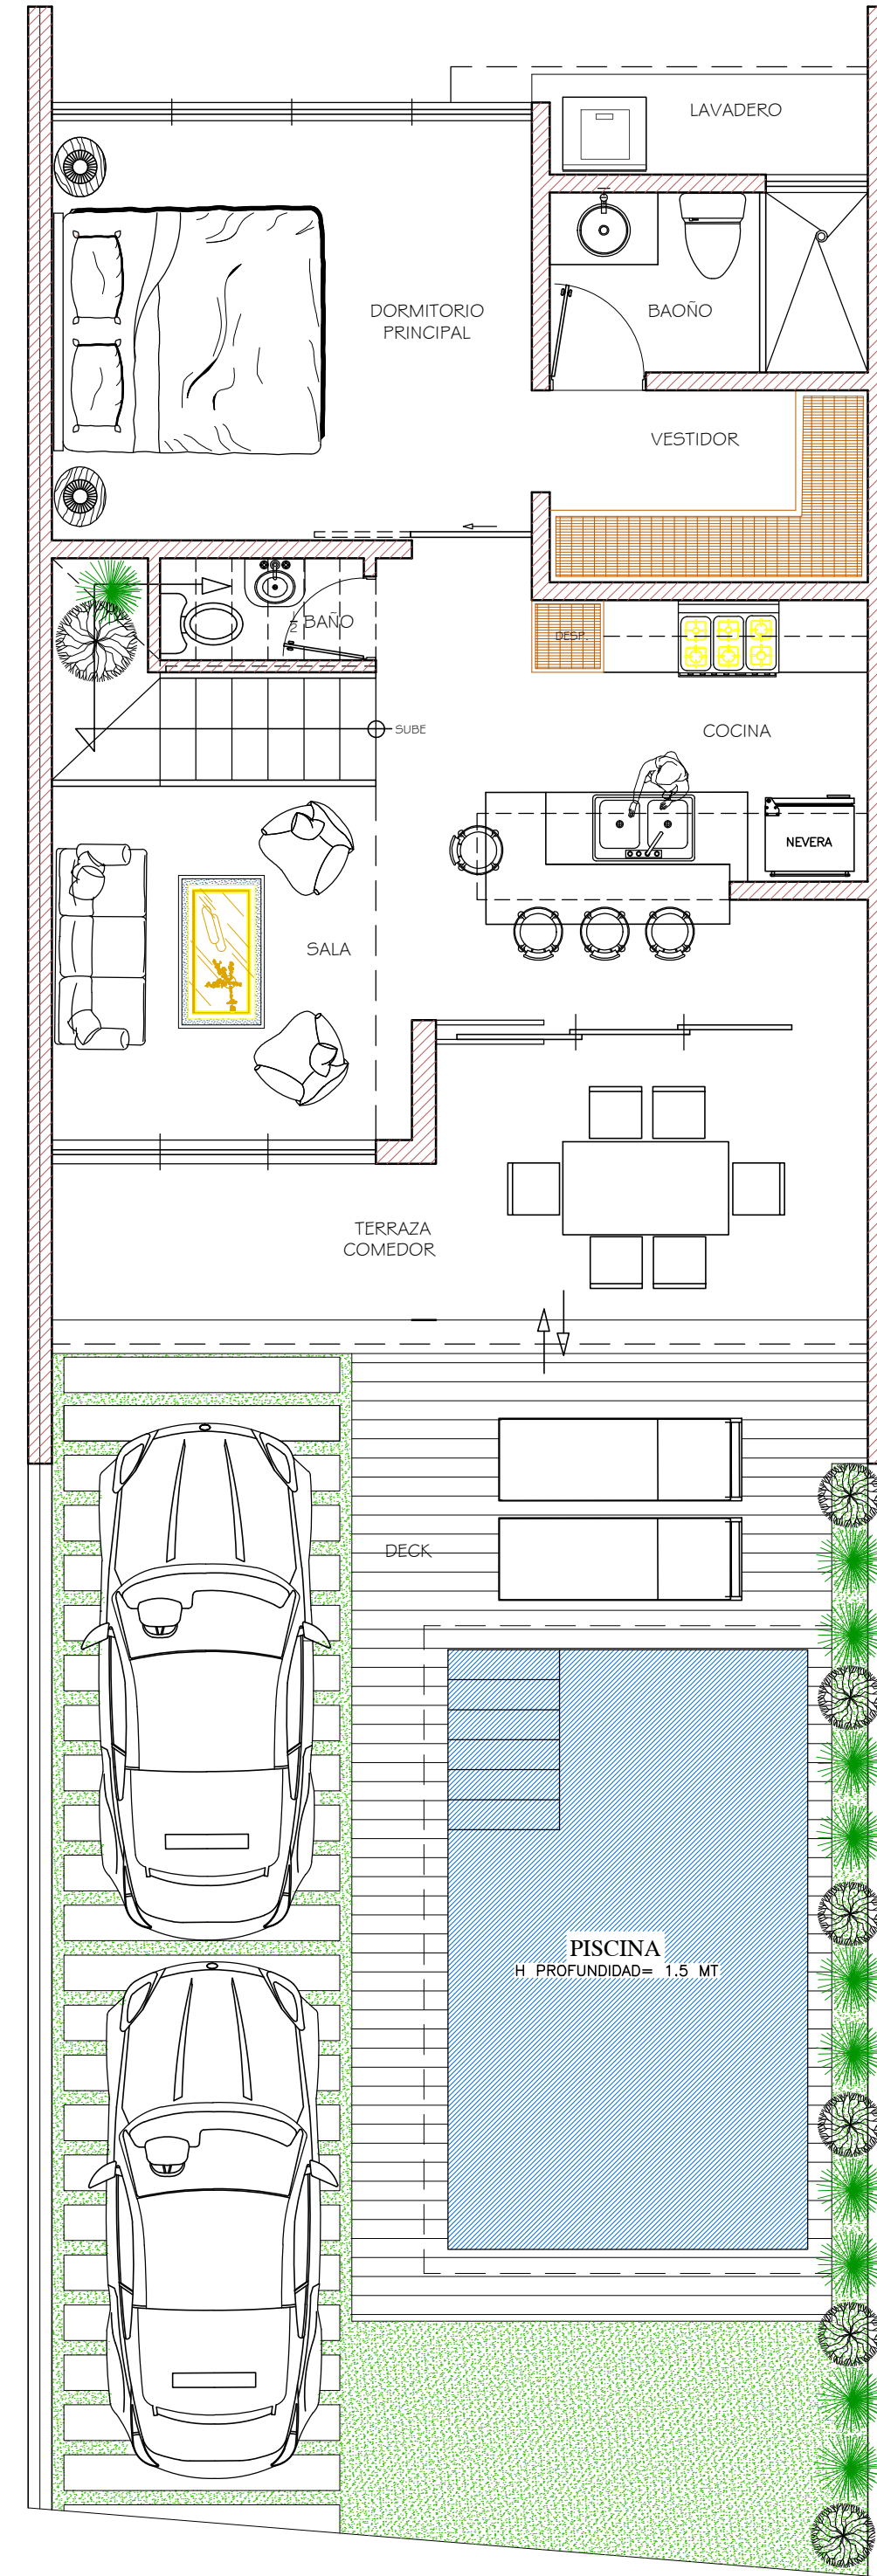

1  
A-02 PLANTA ARQ. AMUEBLADA 1ER NIVEL  
ESCALA 1:75

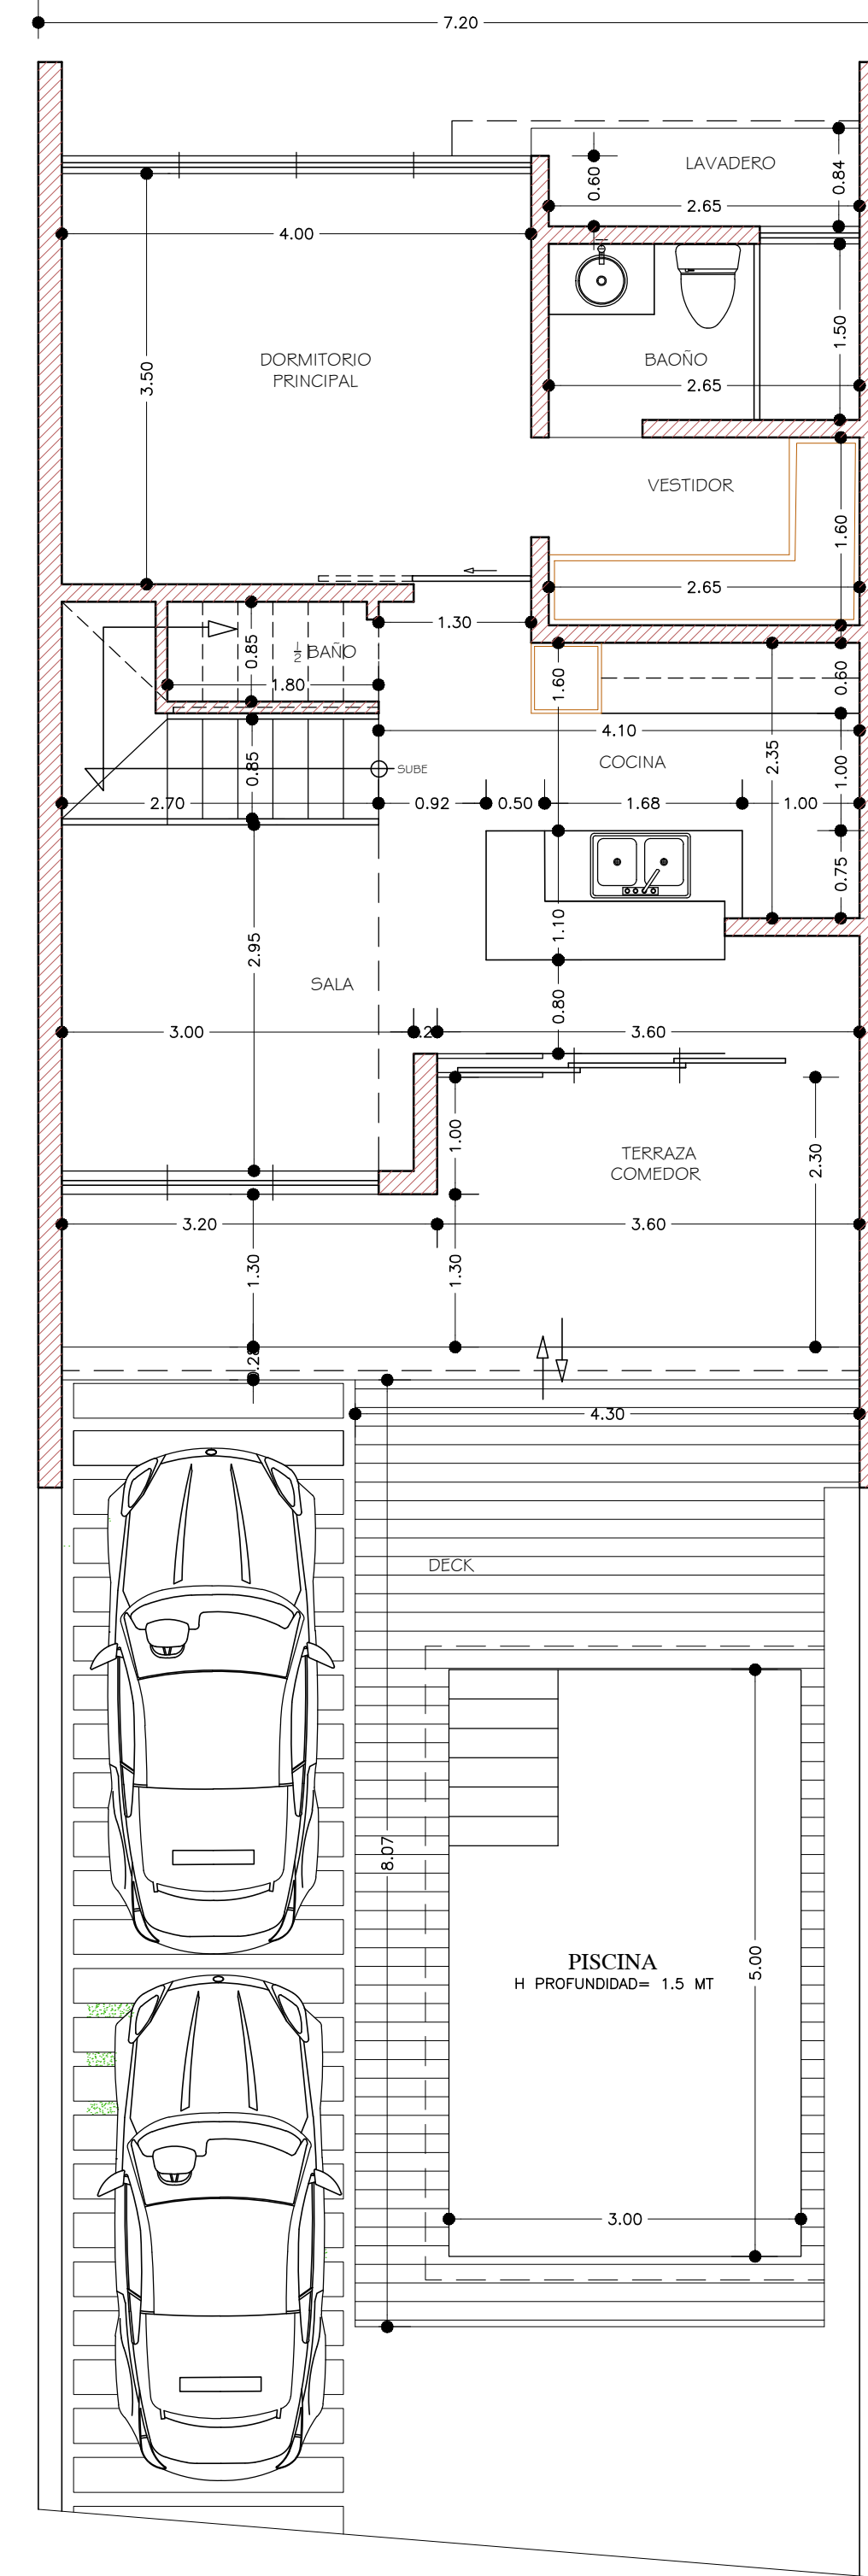

2  
A-02 PLANTA ARQ. DIMENSIONADA 1ER NIVEL  
ESCALA 1:75

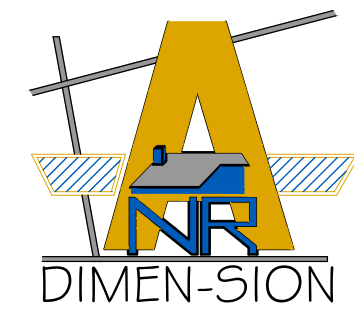

**DIMEN-SION**  
 DISEÑO, ASESORIA Y SUPERVISION DE OBRAS  
 ARQ. NANCY RODRIGUEZ ADAMES  
 TEL.: (809) 853 - 7748  
 e-mail: Nancy.rodriguez.a@hotmail.com  
 SANTIAGO Y LAS TERRENAS, REPUBLICA DOMINICANA


PROYECTO:  
**PARAISO TOWNHOUSE**

UBICACION:  
 LAS TERRENAS, SAMANA, REP. DOM.


PROPIETARIO: Sr. PHILIPPE RENE CHISTOPHE	
RESPONSABLE DEL PROYECTO:	
DISEÑO ARQUITECTONICO: ARQ. NANCY RODRIGUEZ A.	32502
DISEÑO ESTRUCTURAL:	

DISEÑO SANITARIO:	CODIA/CODIA
DISEÑO ELECTRICO:	
CONTENIDO: PLANTAS ARQS. AMUEBLADA Y DIMES. 1ER NIVEL	ESCALA GRAFICA
ESCALA: 1:75	FECHA: FEBRERO 2022


HOJA No.	A-2
2/5	

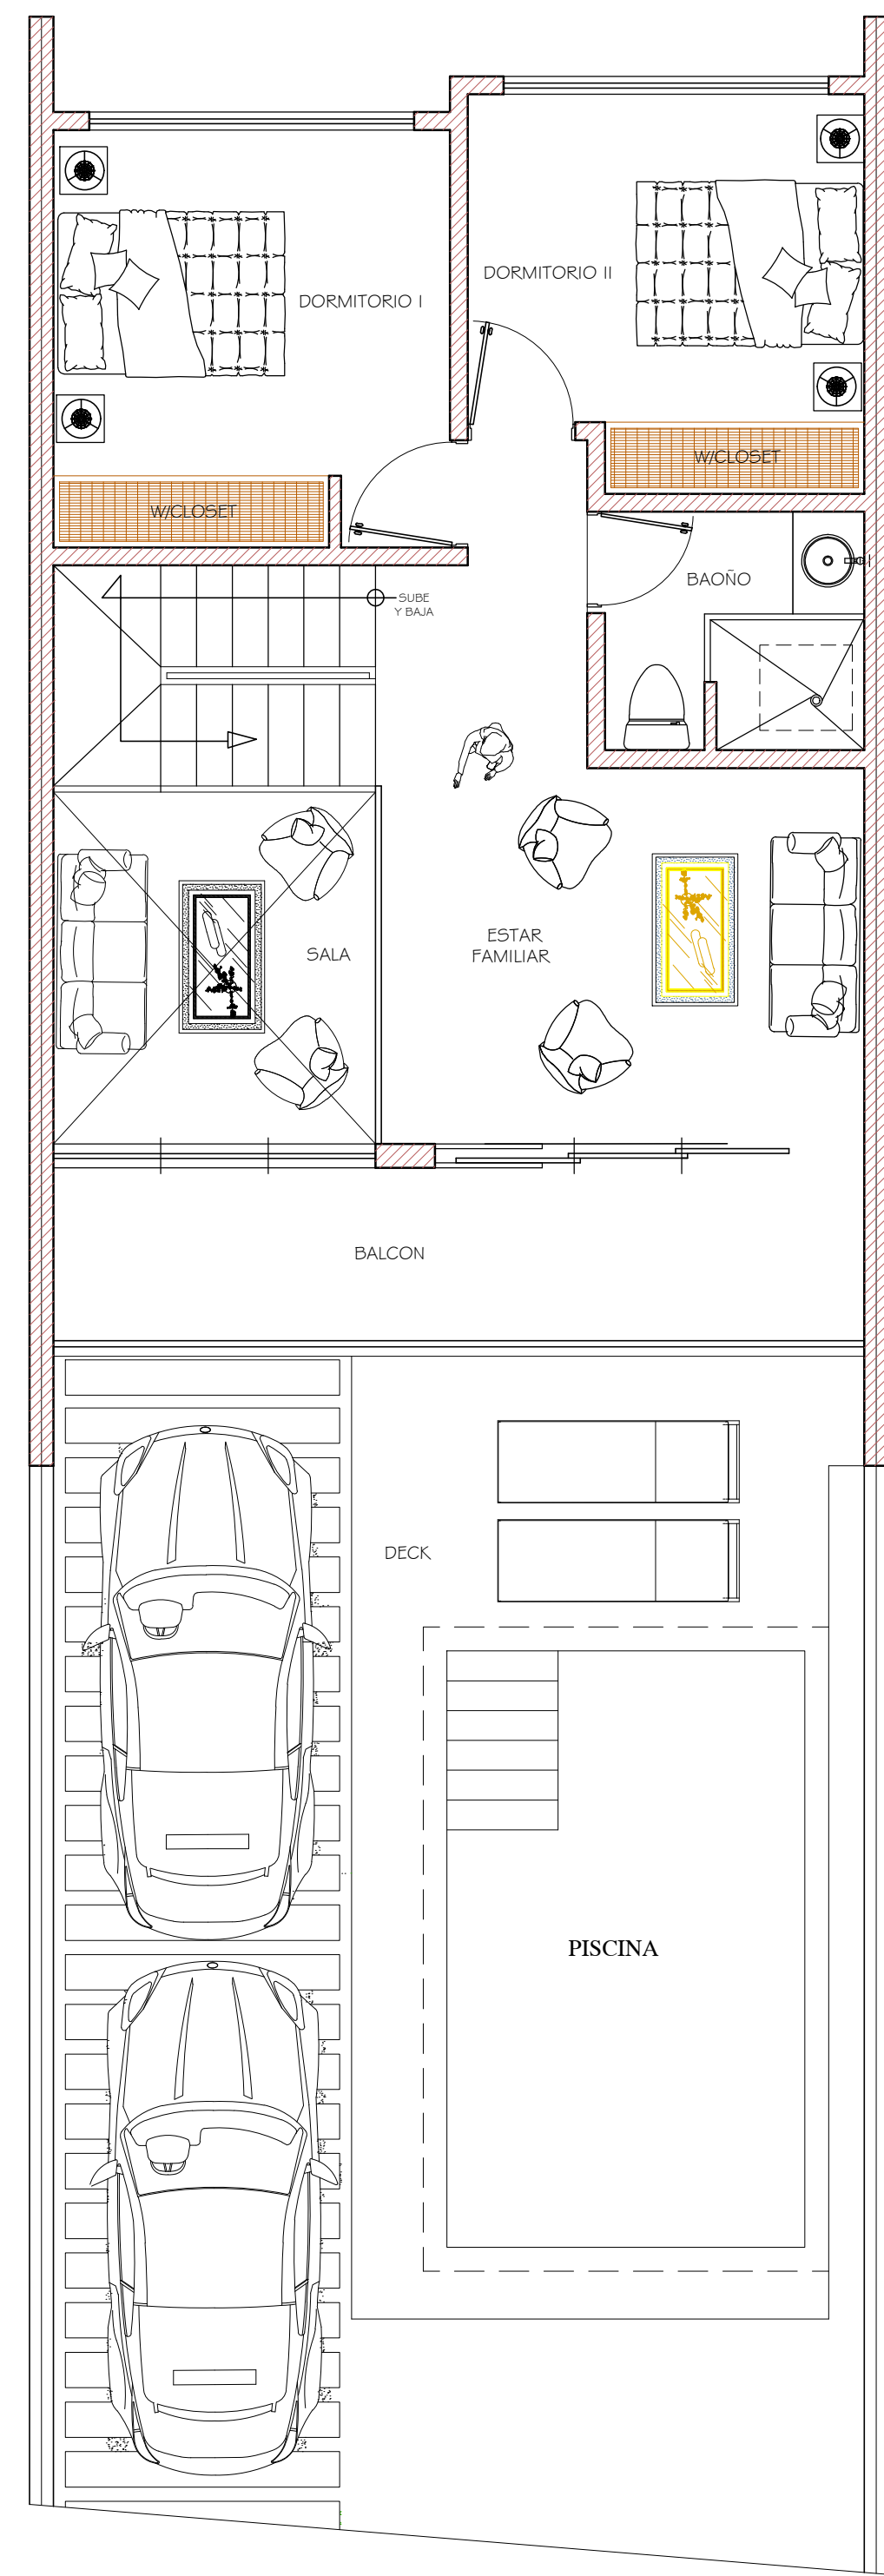

1 PLANTA ARQ. AMUEBLADA 2DO NIVEL  
A-03 ESCALA 1:75

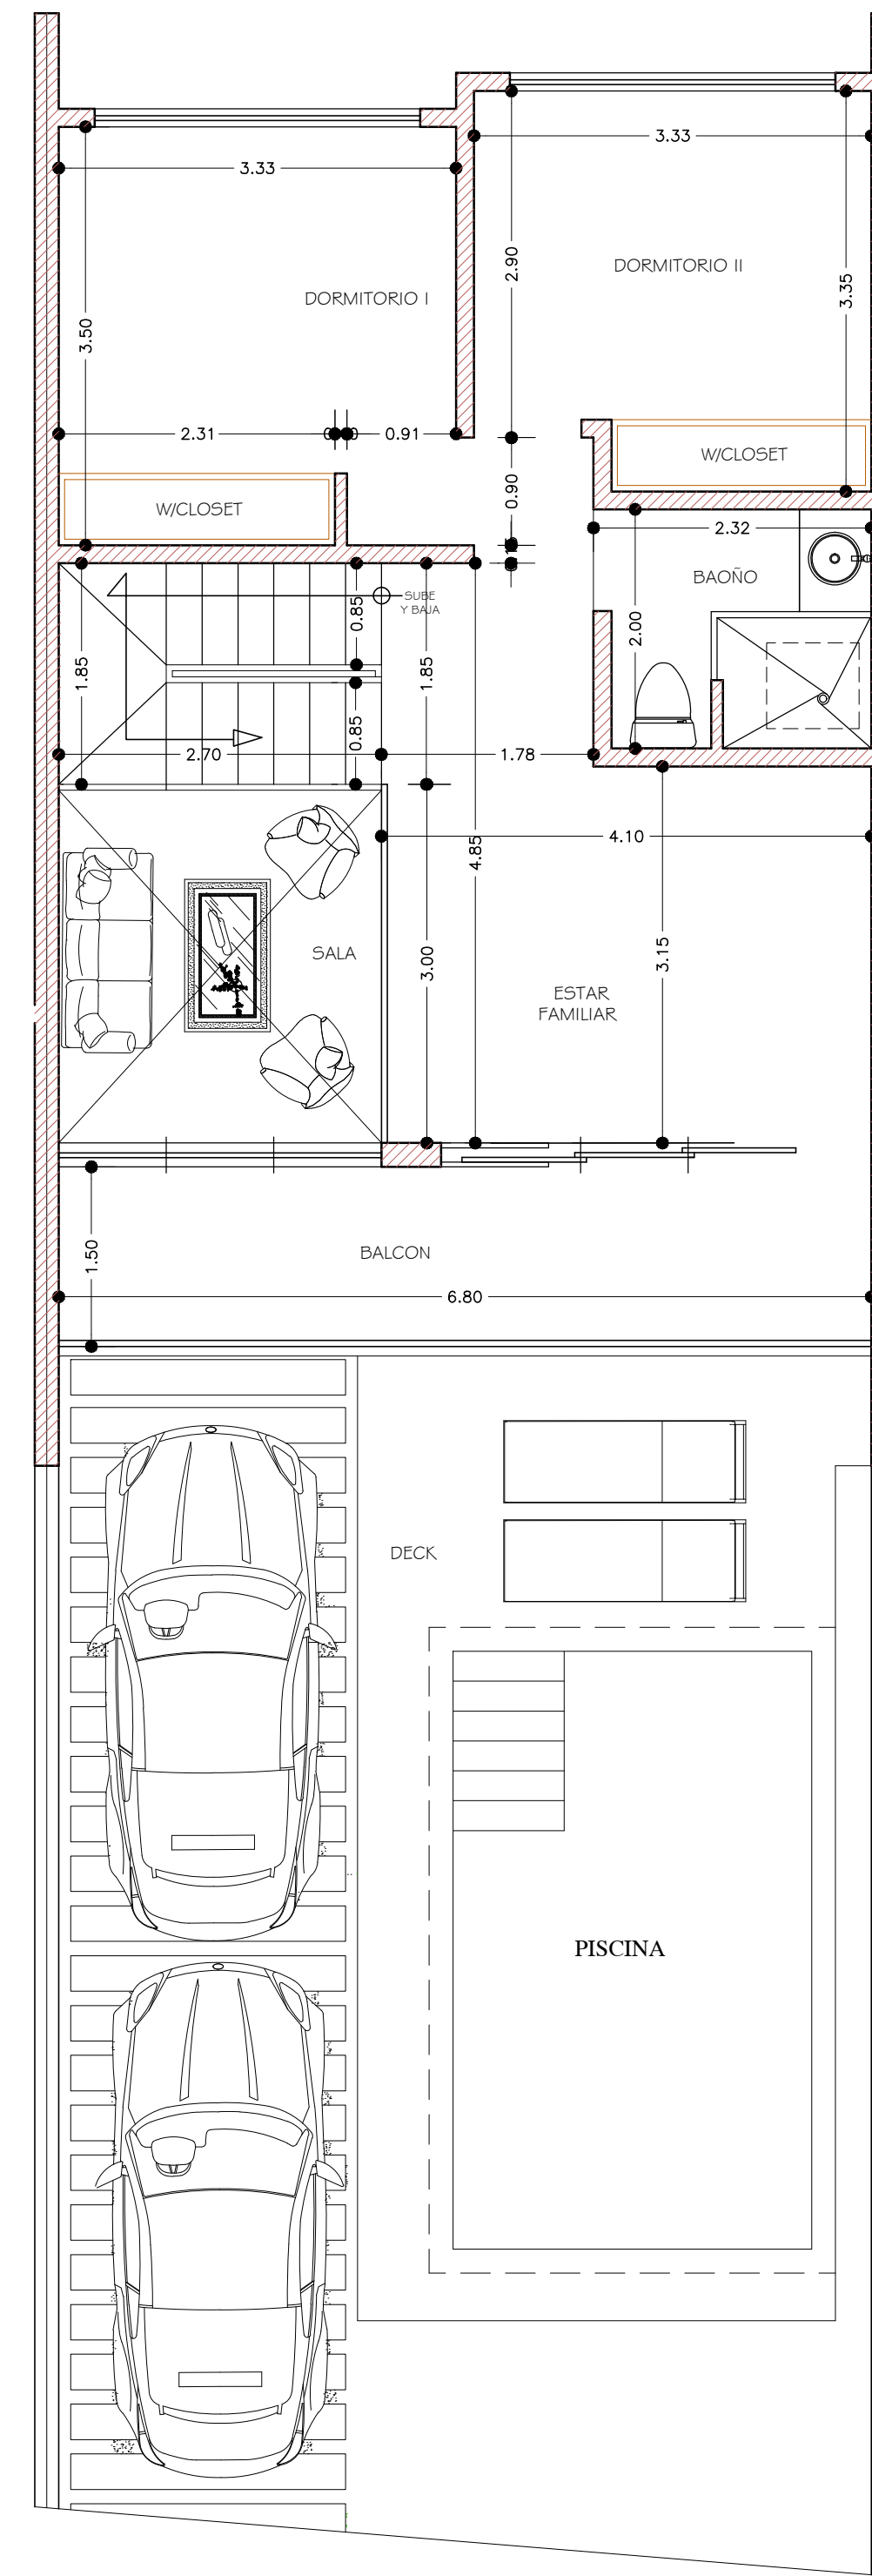

2 PLANTA ARQ. DIMENSIONADA 2DO NIVEL  
A-03 ESCALA 1:75

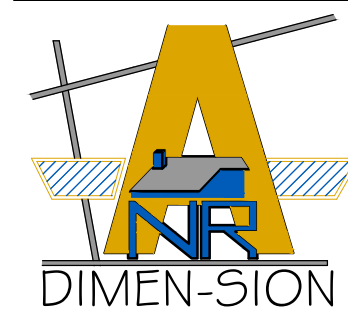

**DIMEN-SION**  
 DISEÑO, ASESORIA Y SUPERVISION DE OBRAS  
 ARQ. NANCY RODRIGUEZ ADAMES  
 TEL.: (809) 853 - 7748  
 e-mail: Nancy.rodriguez.a@hotmail.com  
 SANTIAGO Y LAS TERRENAS, REPUBLICA DOMINICANA


PROYECTO:  
**PARAISO TOWNHOUSE**

UBICACION:  
 LAS TERRENAS, SAMANA, REP. DOM.


PROPIETARIO: Sr. PHILIPPE RENE CHISTOPHE	
RESPONSABLE DEL PROYECTO:	
DISEÑO ARQUITECTONICO: ARQ. NANCY RODRIGUEZ A.	32502
DISEÑO ESTRUCTURAL:	

DISEÑO SANITARIO:	CODIA
DISEÑO ELECTRICO:	
CONTENIDO: PLANTAS ARQS. AMUEBLADA Y DIMES. 2DO NIVEL	ESCALA GRAFICA
ESCALA: 1:75	FECHA: FEBRERO 2022


HOJA No.	A-3
	3/5

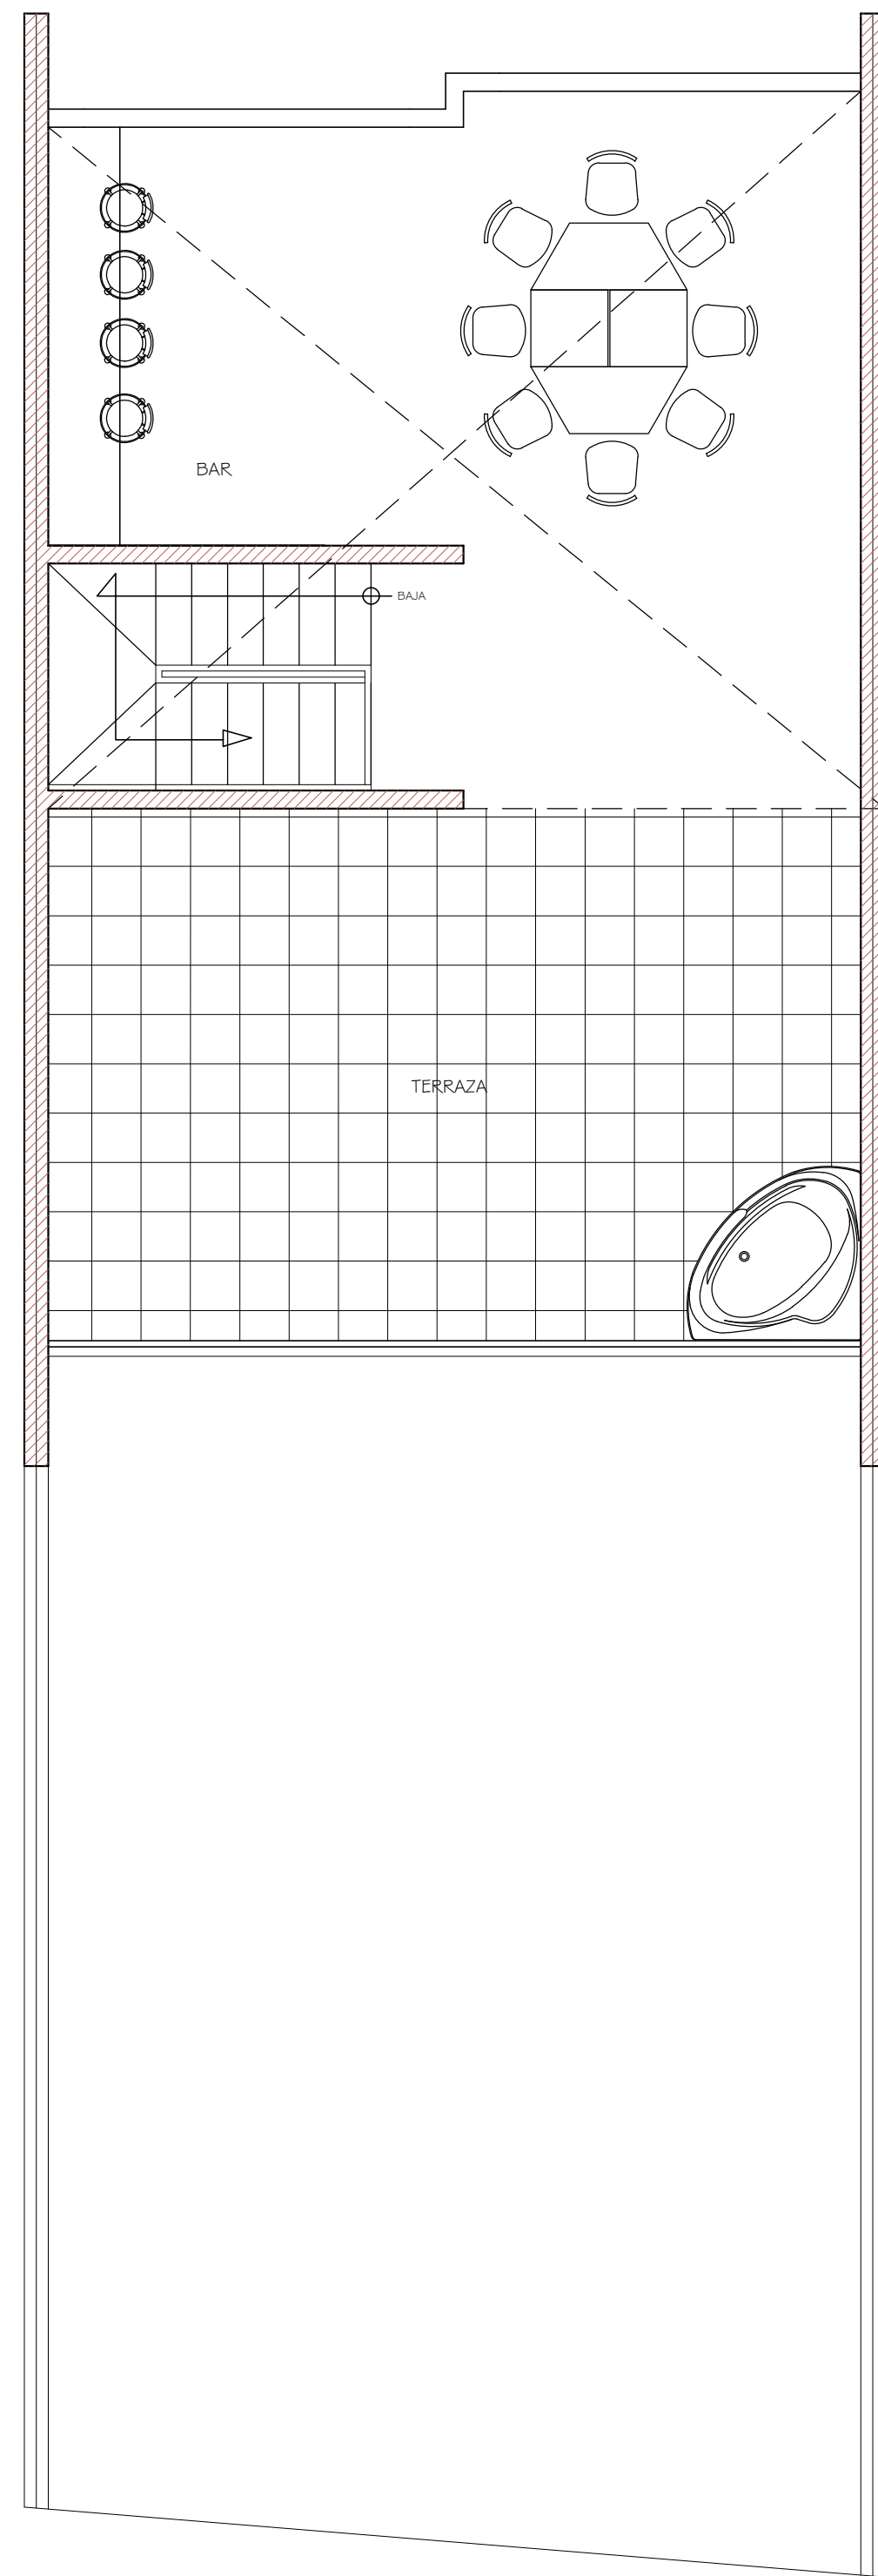


1  
A-04 PLANTA ARQ. AMUEBLADA AZOTEA  
ESCALA 1:75

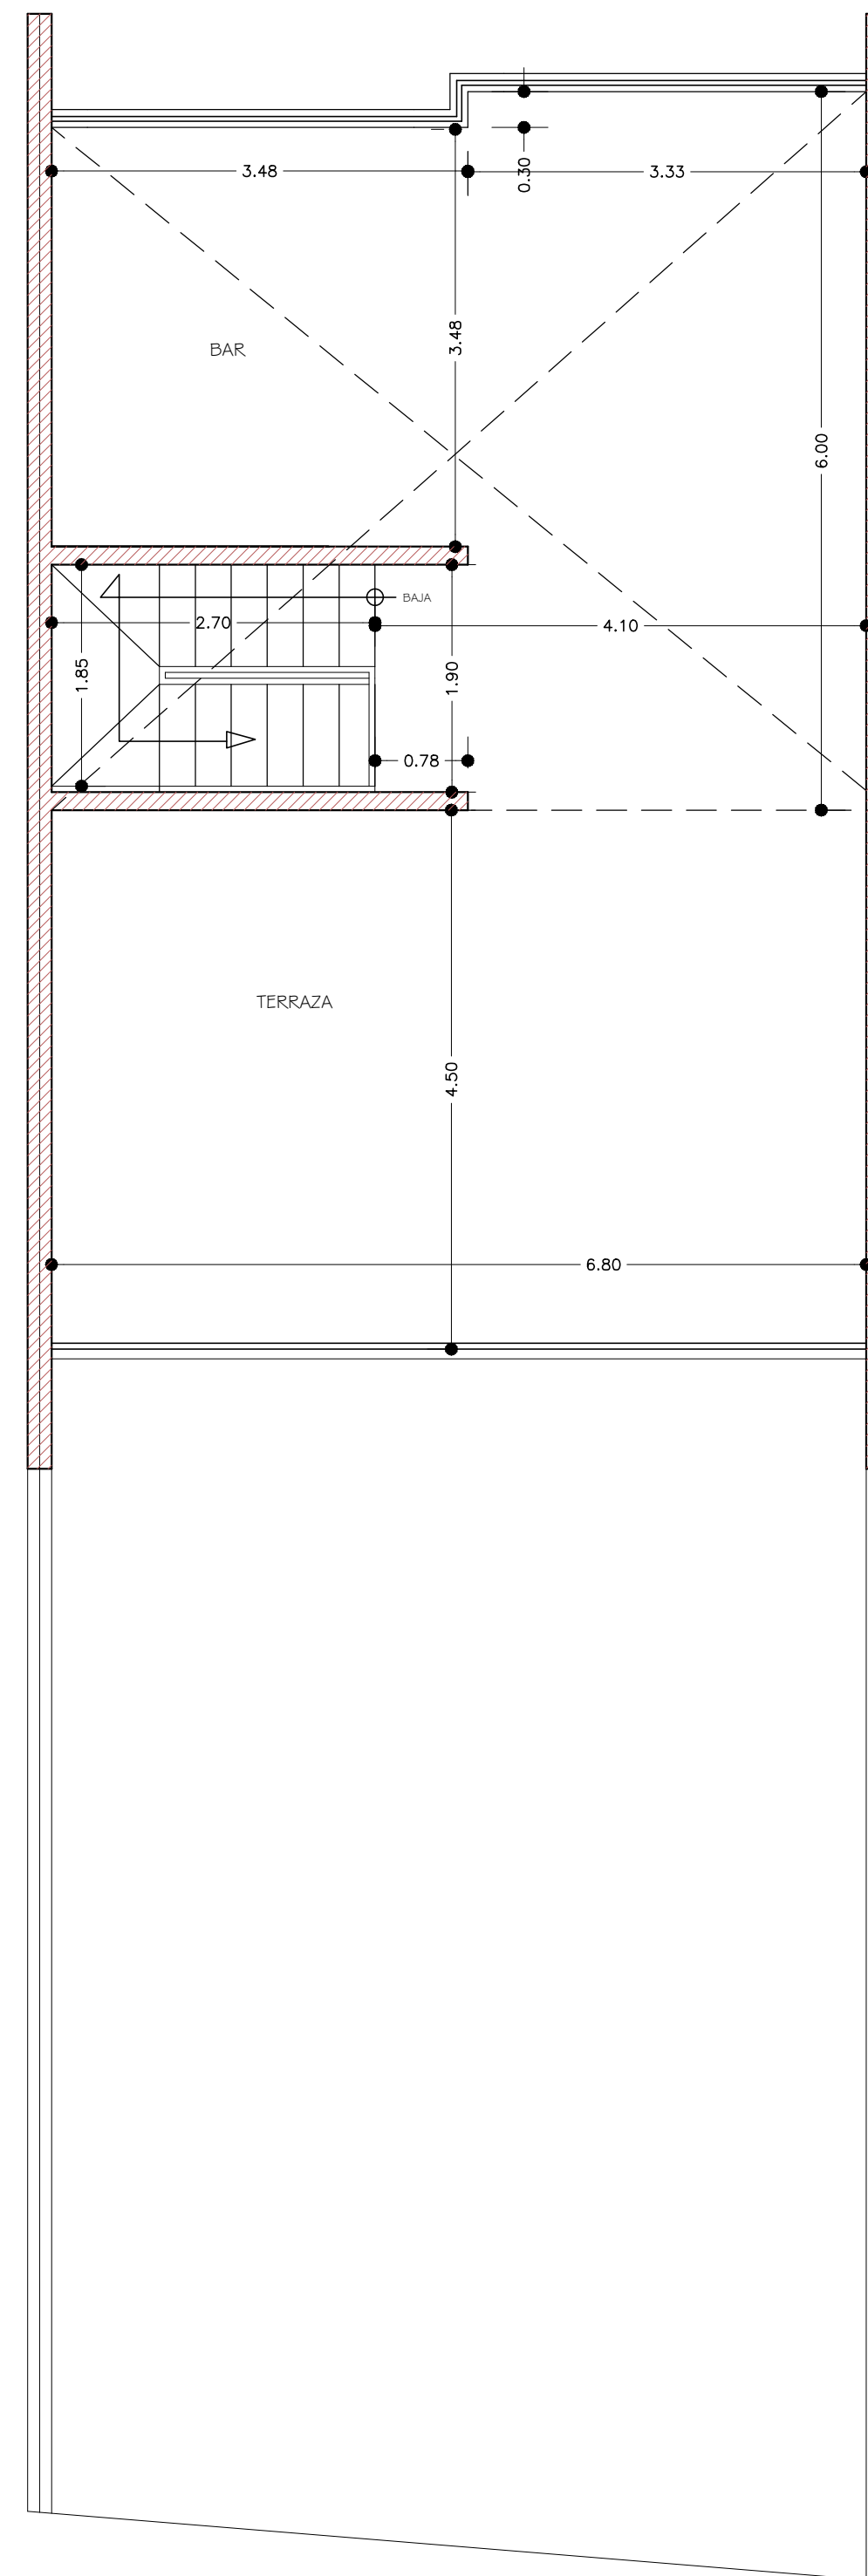

2  
A-04 PLANTA ARQ. DIMENSIONADA AZOTEA  
ESCALA 1:75

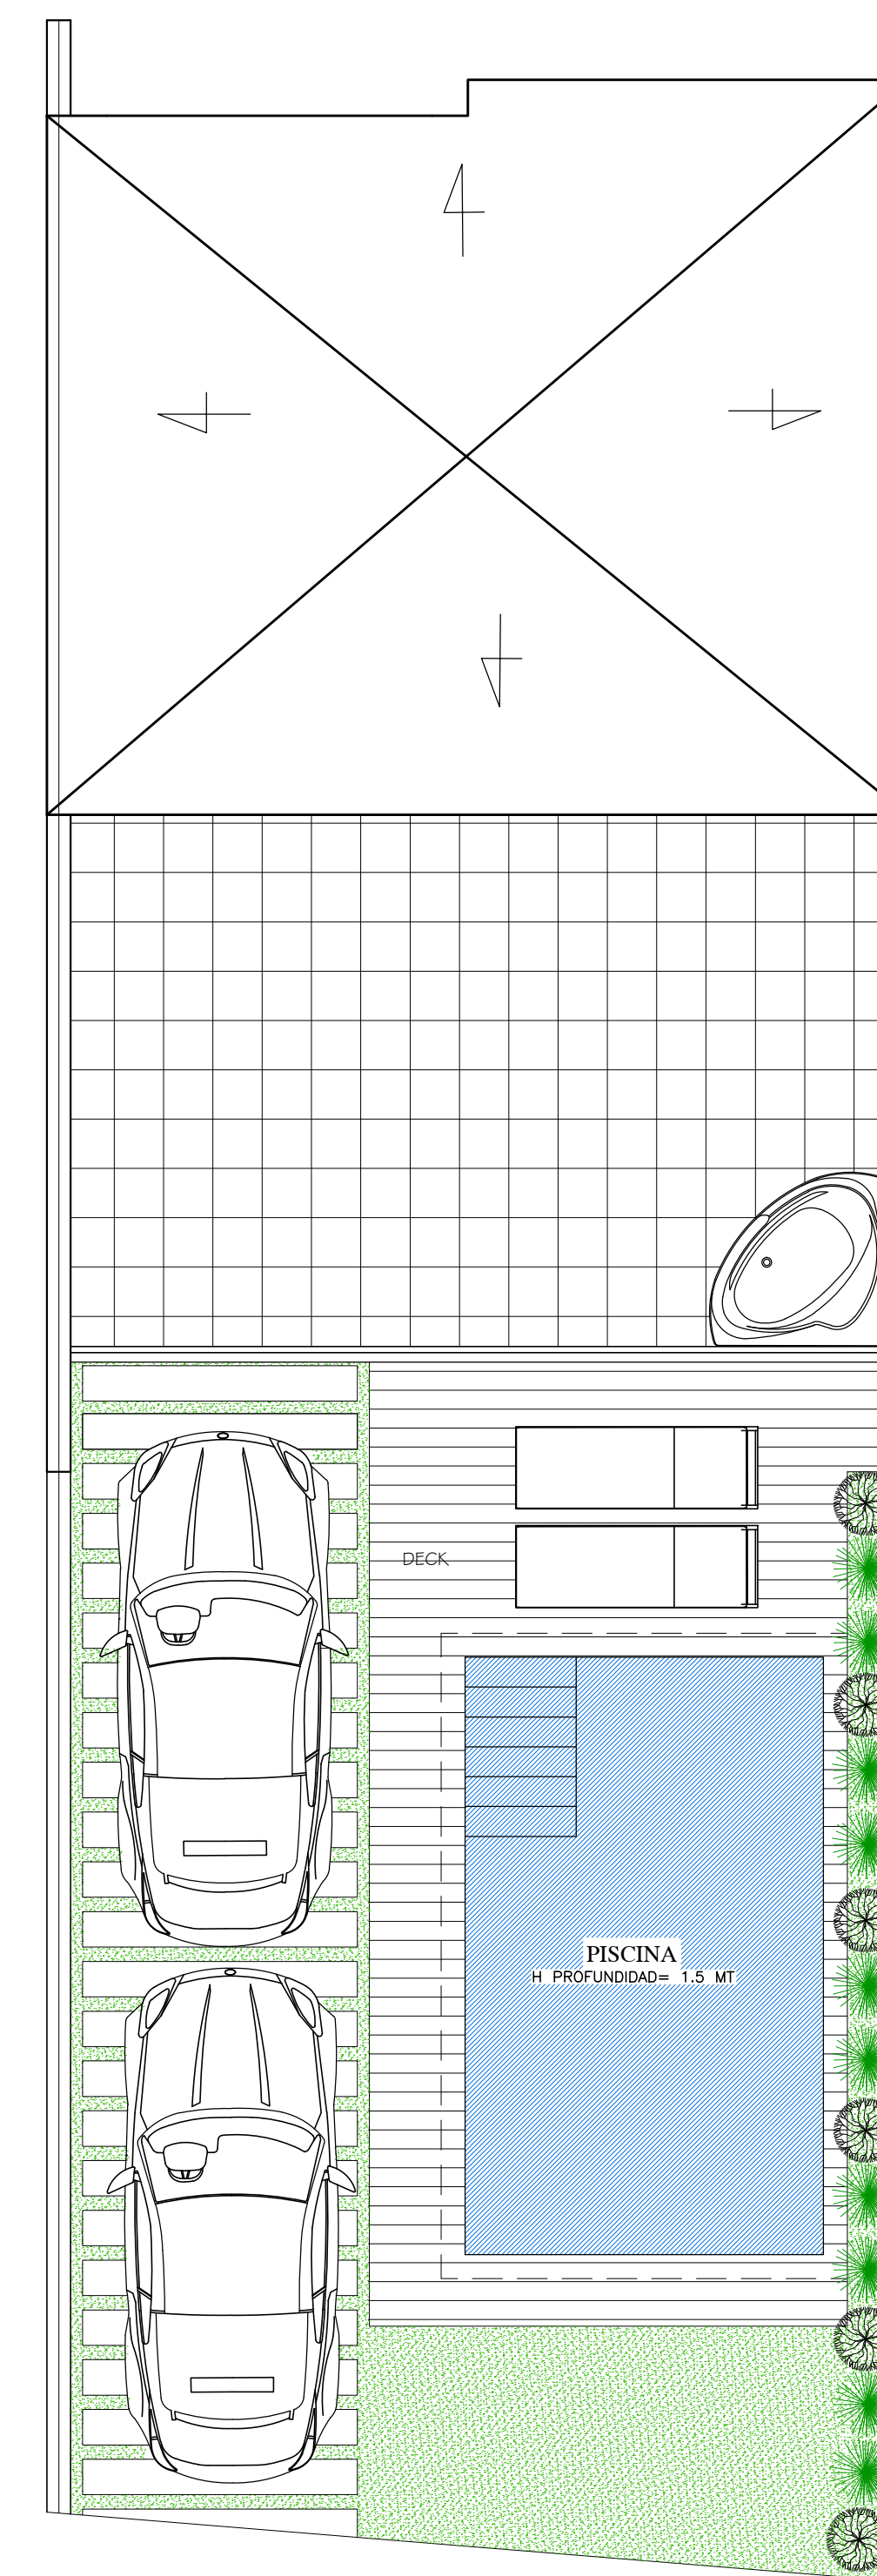

3  
A-04 PLANTA ARQ. DE TECHO  
ESCALA 1:75

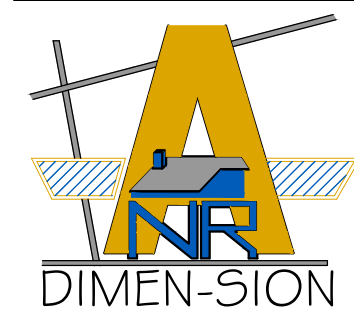

**DIMEN-SION**  
DISEÑO, ASESORIA Y SUPERVISION DE OBRAS  
ARQ. NANCY RODRIGUEZ ADAMES  
TEL.: (809) 853 - 7748  
e-mail: Nancy.rodriguez.a@hotmail.com  
SANTIAGO Y LAS TERRENAS, REPUBLICA DOMINICANA

PROYECTO:  
**PARAISO TOWNHOUSE**


UBICACION:  
LAS TERRENAS, SAMANA, REP. DOM.

PROPIETARIO: Sr. PHILIPPE RENE CHISTOPHE	
RESPONSABLE DEL PROYECTO:	
DISEÑO ARQUITECTONICO: ARQ. NANCY RODRIGUEZ A.	32502
DISEÑO ESTRUCTURAL:	

DISEÑO SANITARIO:	CODIA
DISEÑO ELECTRICO:	
CONTENIDO: PLANTAS ARQS. AMUEBLADAS 1ER Y 2DO NIVEL	ESCALA GRAFICA
ESCALA: 1:75	FECHA: FEBRERO 2022

HOJA No. A-4


4/12

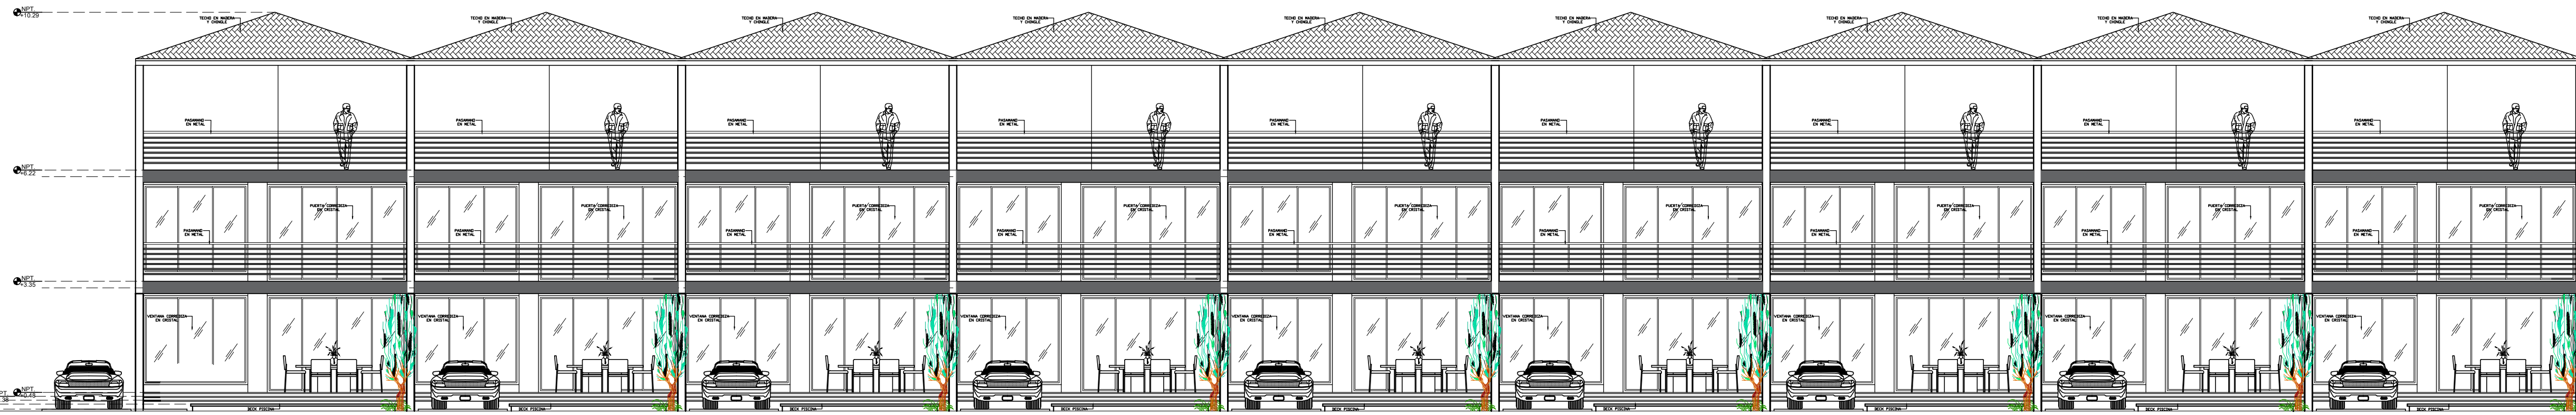


1 ELEVACION FRONTAL  
 A-05 ESCALA 1:100




2 ELEVACION POSTERIOR  
 A-05 ESCALA 1:100

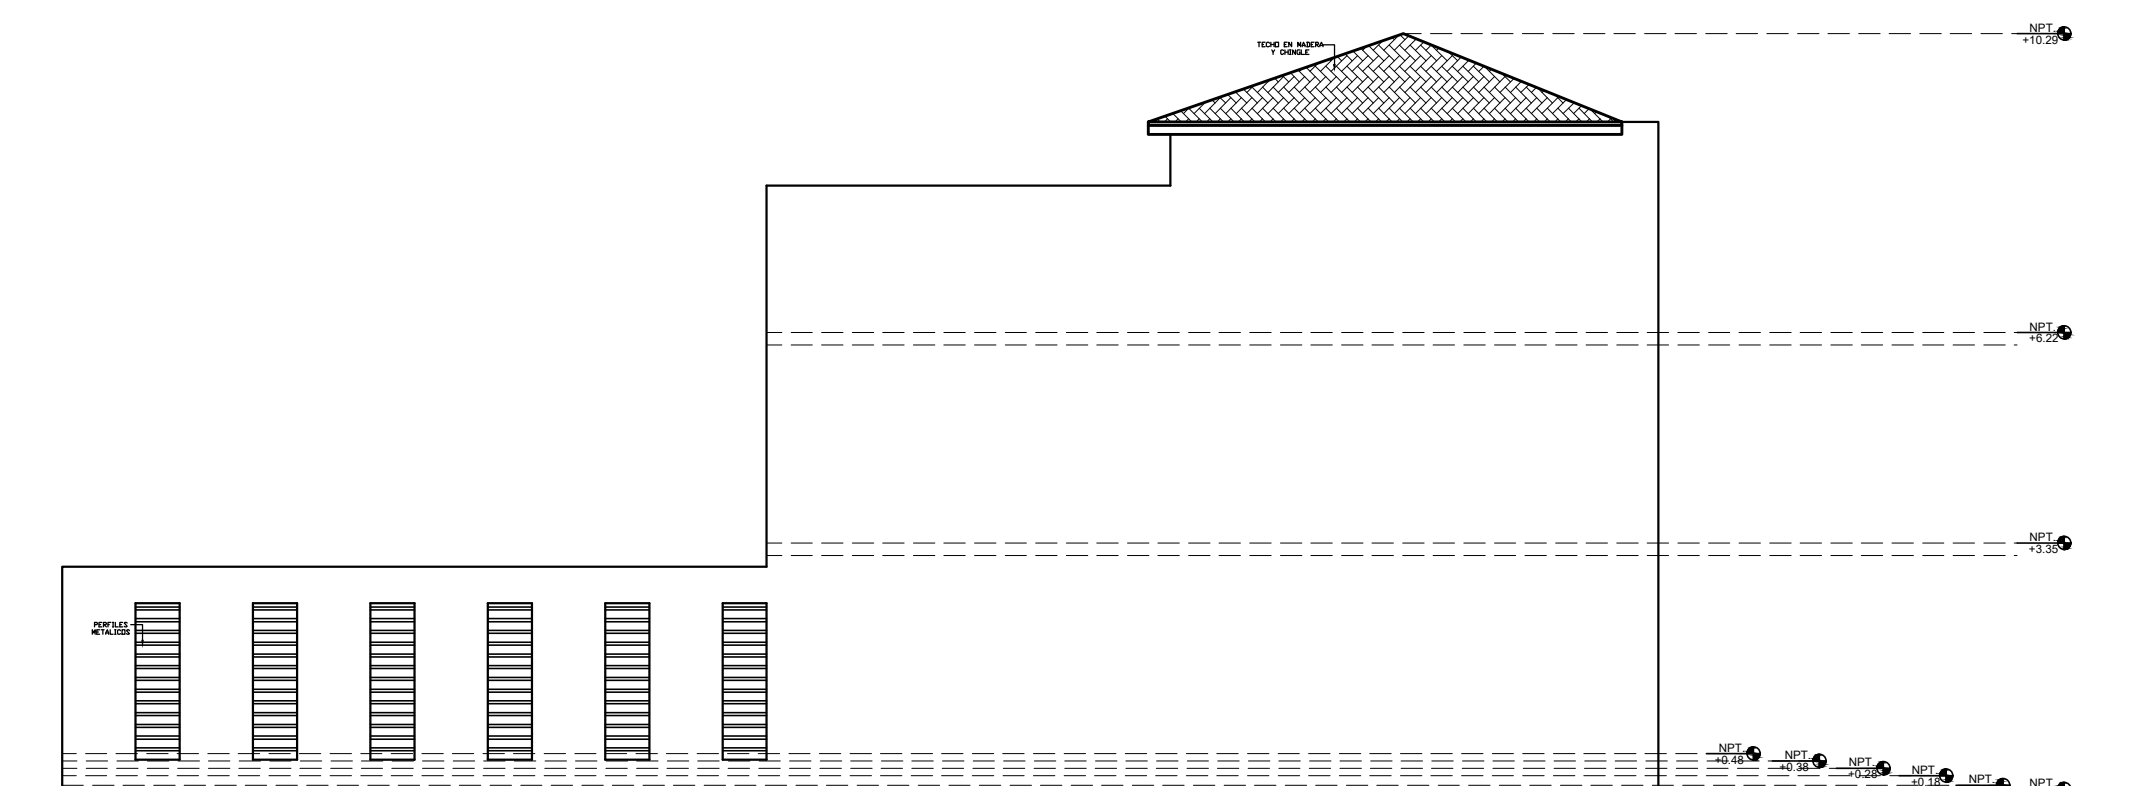

3 ELEVACION LATERAL DERECHA  
 A-05 ESCALA 1:100

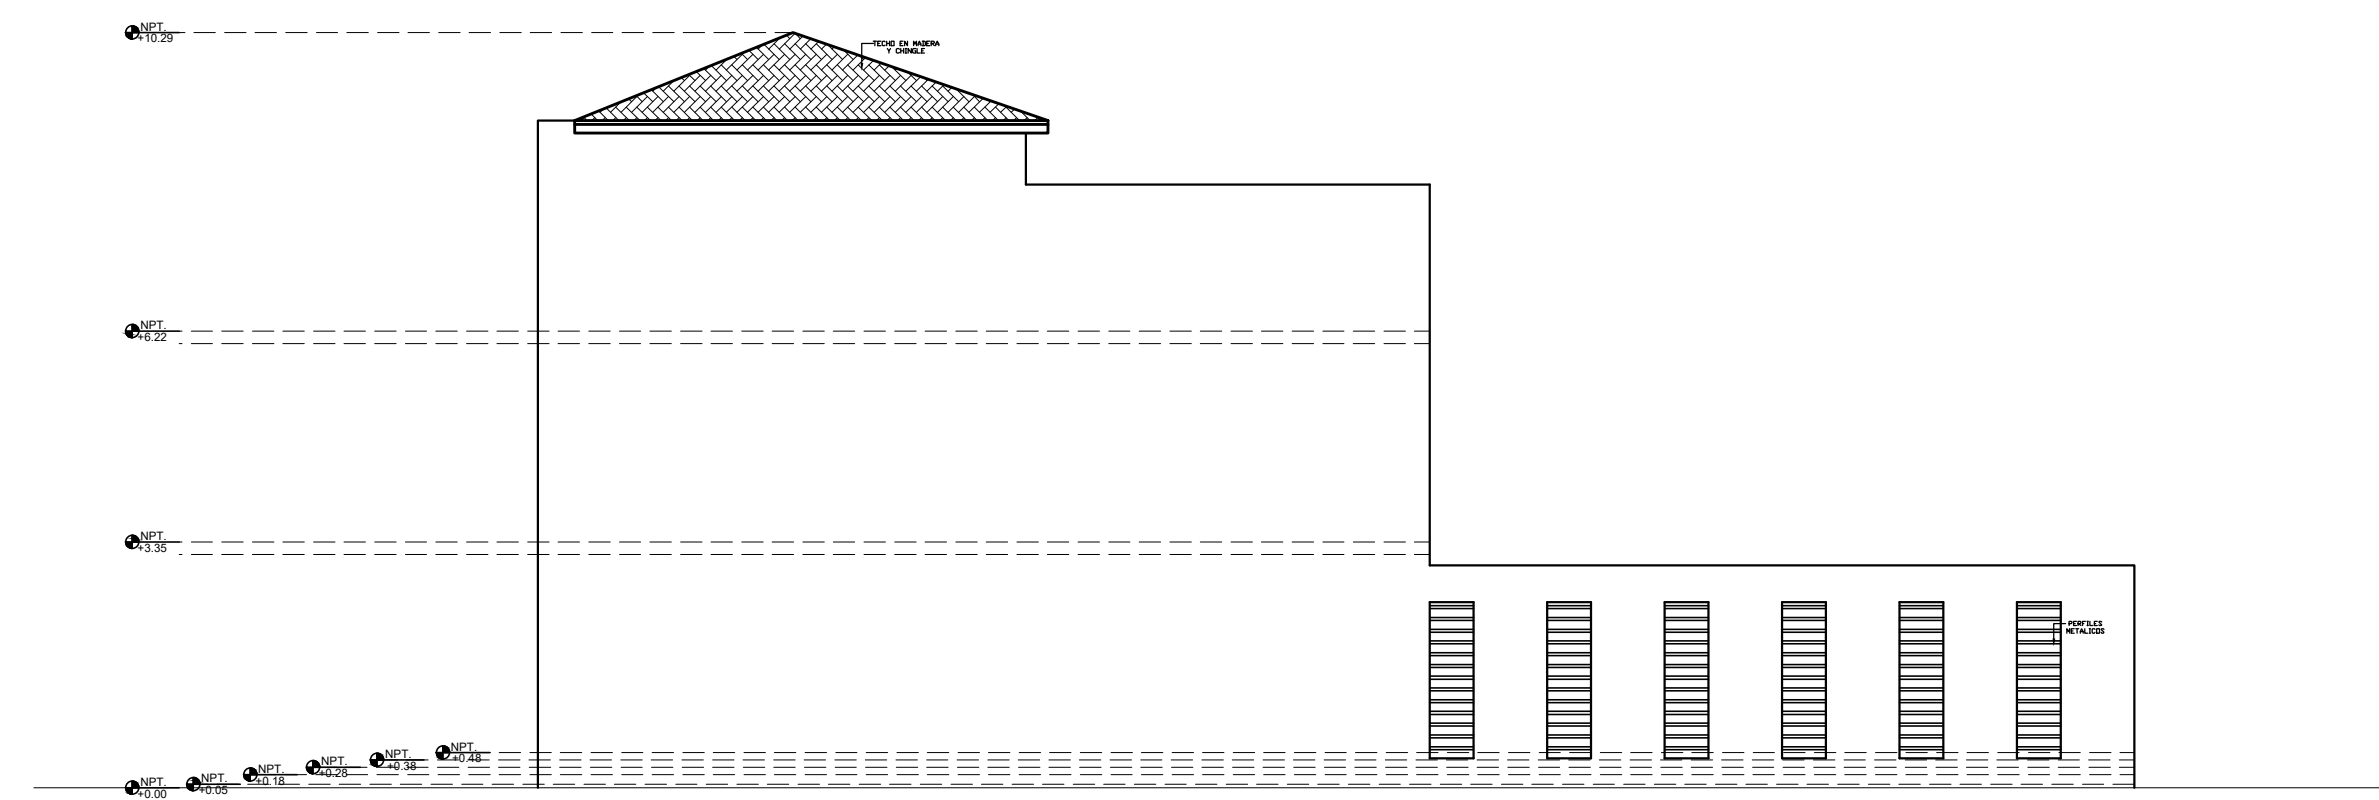

4 ELEVACION LATERAL IZQUIERDA  
 A-05 ESCALA 1:100

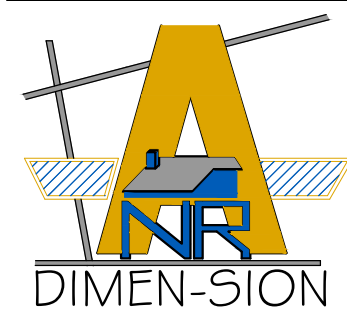

**DIMEN-SION**  
 DISEÑO, ASESORIA Y SUPERVISION DE OBRAS  
 ARQ. NANCY RODRIGUEZ ADAMES  
 TEL.: (809) 853 - 7748  
 e-mail: Nancy.rodriguez.a@hotmail.com  
 SANTIAGO Y LAS TERRENAS, REPUBLICA DOMINICANA

PROYECTO:  
**PARAISO TOWNHOUSE**

UBICACION:  
 LAS TERRENAS, SAMANA, REP. DOM.

PROPIETARIOS: Sr. PHILIPPE RENE CHISTOPHE	CODIA
RESPONSABLE DEL PROYECTO:	
DISEÑO ARQUITECTONICO ARQ. NANCY RODRIGUEZ A.	32502
DISEÑO ESTRUCTURAL:	

DISEÑO SANITARIO:	CODIA
DISEÑO ELECTRICO:	
CONTENIDO: ELEVACIONES	ESCALA GRAFICA
ESCALA: 1:100	FECHA: FEBRERO 2022



HOJA No. A-5

5/5