

# LOCALIZACION




REPUBLICA DOMINICANA

LAS TERRENAS



SAMANA


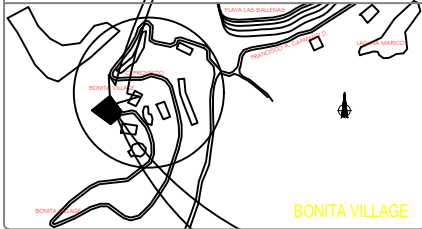


BONITA VILLAGE

# PROYECTO VILLA LOREN

LAS TERRENAS, SAMANA. REPUBLICA DOMINICANA

CALLE PROYECTO

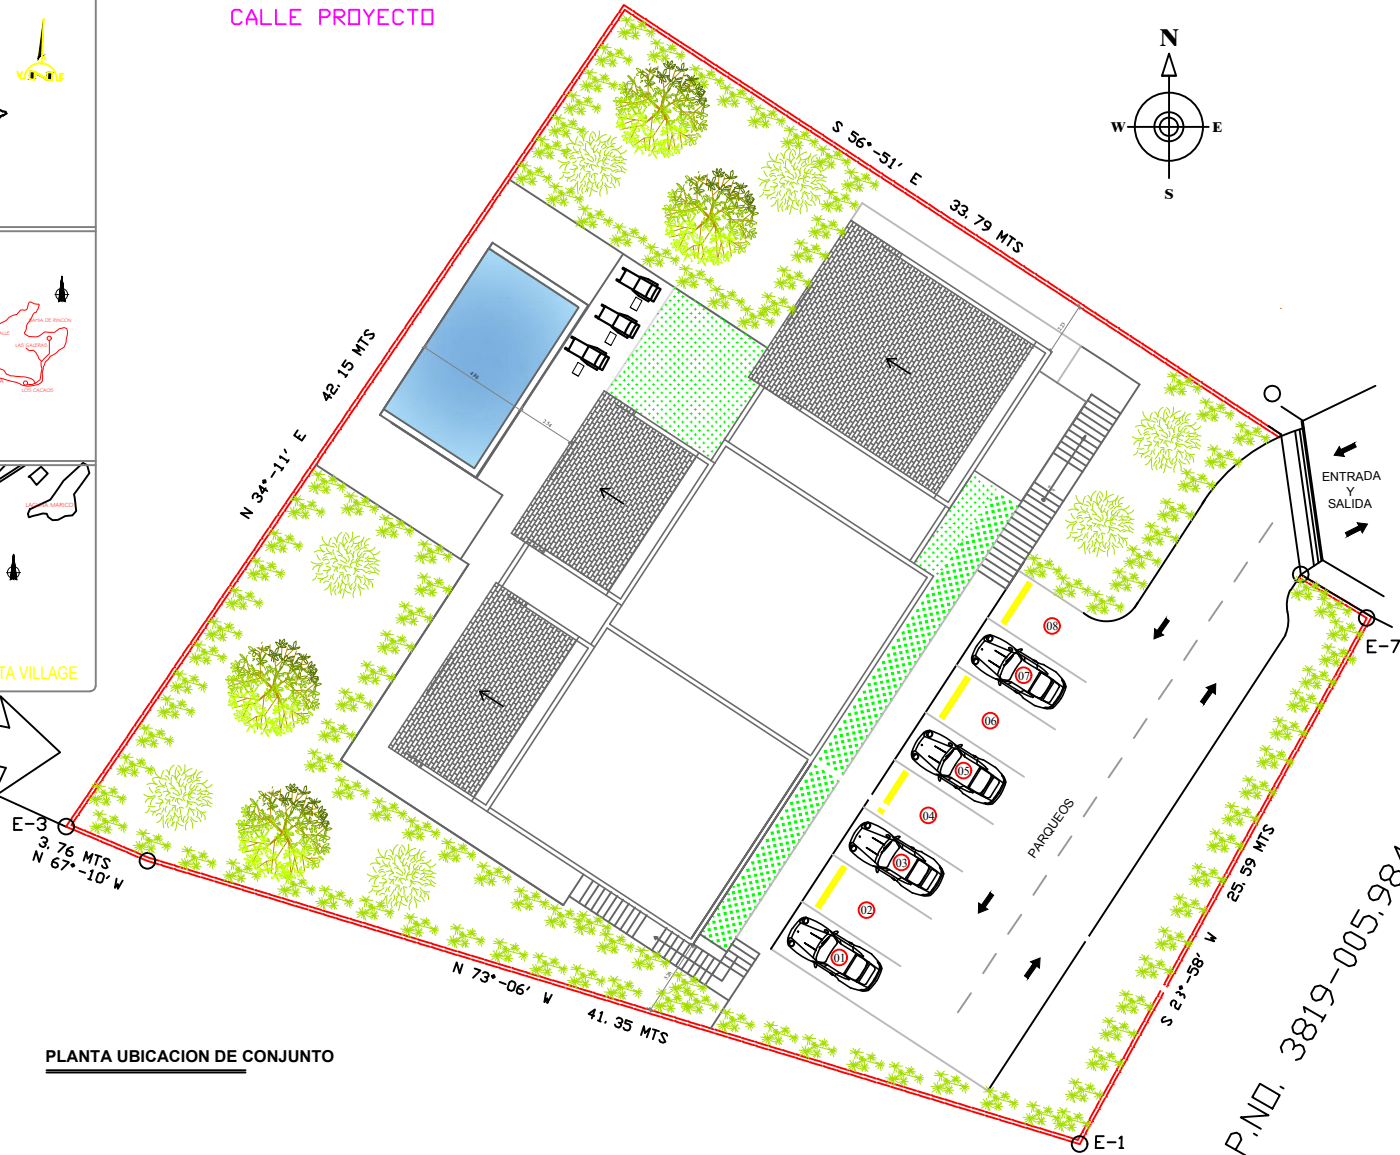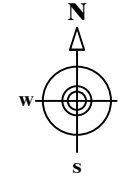

PLANTA UBICACION DE CONJUNTO

## >> INDICE DE PLANDS <<

HOJA Nº	CONTENIDO HOJA	REV.	ESCALA
<b>ARQUITECTONICOS (ARO)</b>			
1	INDICE, UBICACION, LOCALIZACION	ARO-1	1:500
2	PLANTA DIMENSIONAL DE SITIO	ARO-2	1:500
3	PLANTA ARQUITECTONICA PRIMER NIVEL	ARO-3	1:500
4	PLANTA ARQUITECTONICA SEGUNDO NIVEL	ARO-4	1:500
5	PLANTA ARQUITECTONICA TERCER NIVEL	ARO-5	1:500
6	PLANTA DIMENSIONAL PRIMER NIVEL	ARO-6	1:500
7	PLANTA DIMENSIONAL SEGUNDO NIVEL	ARO-7	1:500
8	PLANTA DIMENSIONAL TERCER NIVEL	ARO-8	1:500
9	ELEVACIONES	ARO-9	1:500
10	ELEVACIONES Y SECCIONES	ARO-10	1:500
11	DETALLE CERRAJE	ARO-11	1:500

HOJA Nº:	
REV.	FECHA

CONTENIDO DE LA HOJA  
ARQUITECTONICA

ESCALA  
OCT./2017

DISEÑO ARQUITECTONICO:  
NOMBRE: NICOLAS BENJAMIN  
FIRMA:  
CODIA: 22286

DISEÑO ESTRUCTURAL:  
NOMBRE:  
FIRMA:  
CODIA:

DISEÑO SISTEMAS ELECTRICOS:  
NOMBRE:  
FIRMA:  
CODIA:

DISEÑO SISTEMAS SANITARIOS:  
NOMBRE:  
FIRMA:  
CODIA:

RESPONSABLE DEL PROYECTO:  
NOMBRE: JOSE NICOLAS BENJAMIN  
FIRMA:  
CODIA:

UBICACION:  
CALLE: CALLE PROYECTO  
CALLE: CALLE PROYECTO  
CALLE: CALLE PROYECTO

PROYECTO:  
VILLA LOREN 875  
P.N.O. 3819-005.9846

