



VILLA CHINOLA

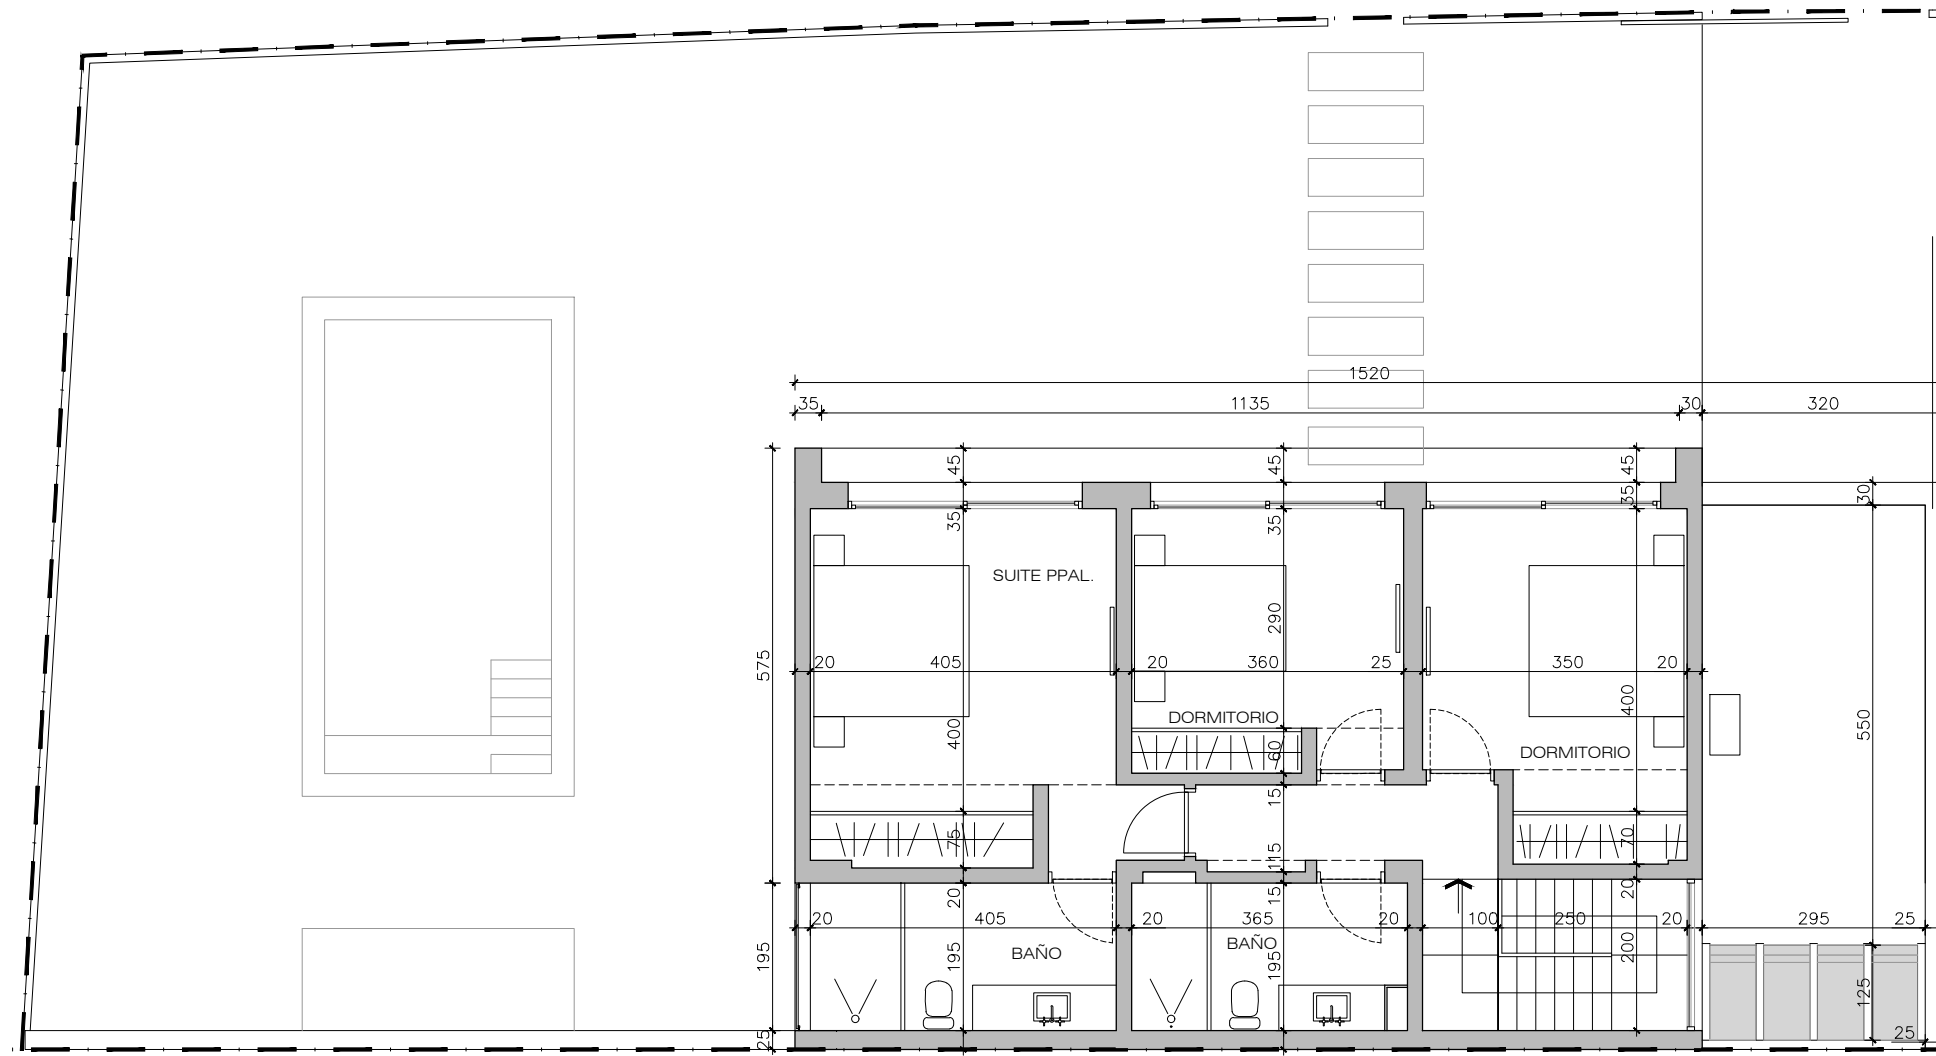


PLANTA ALTA

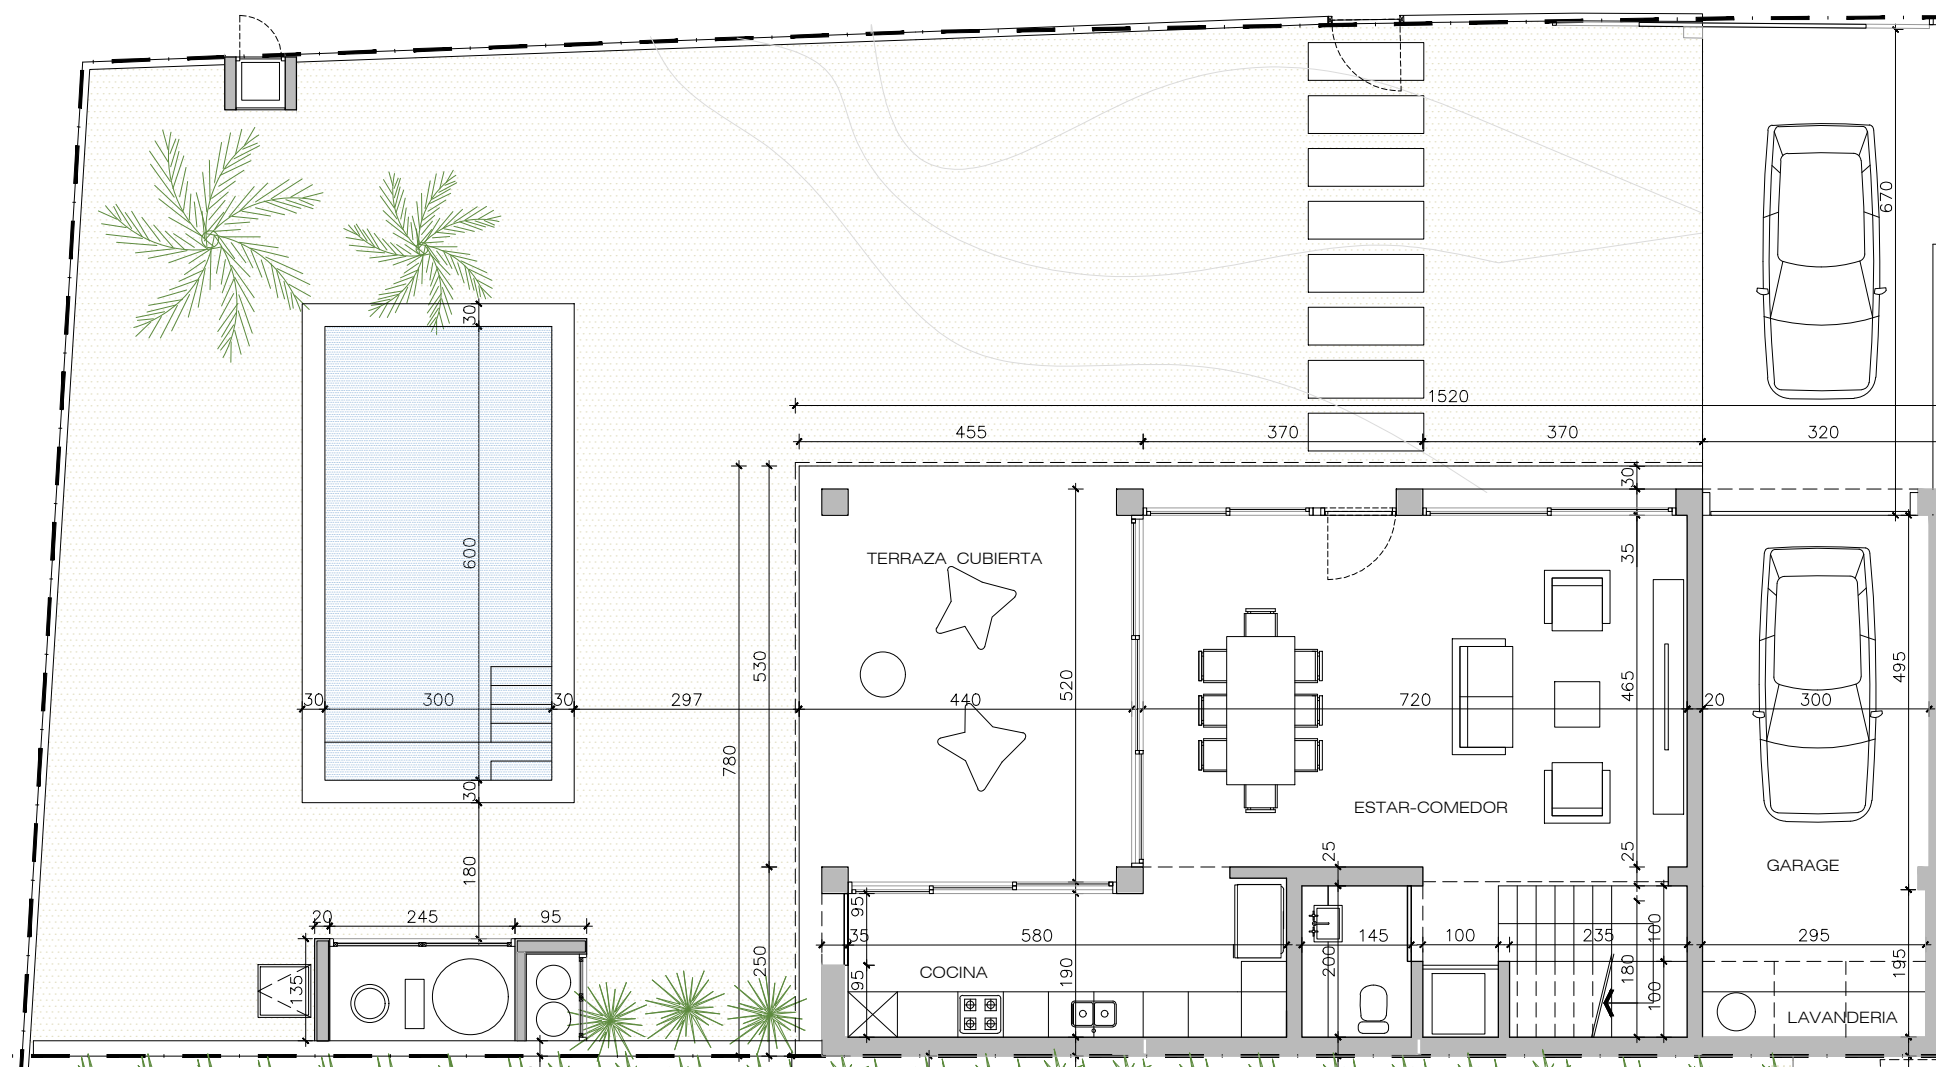


PLANTA BAJA

SUPERFICIE DEL SOLAR

334.75 m²

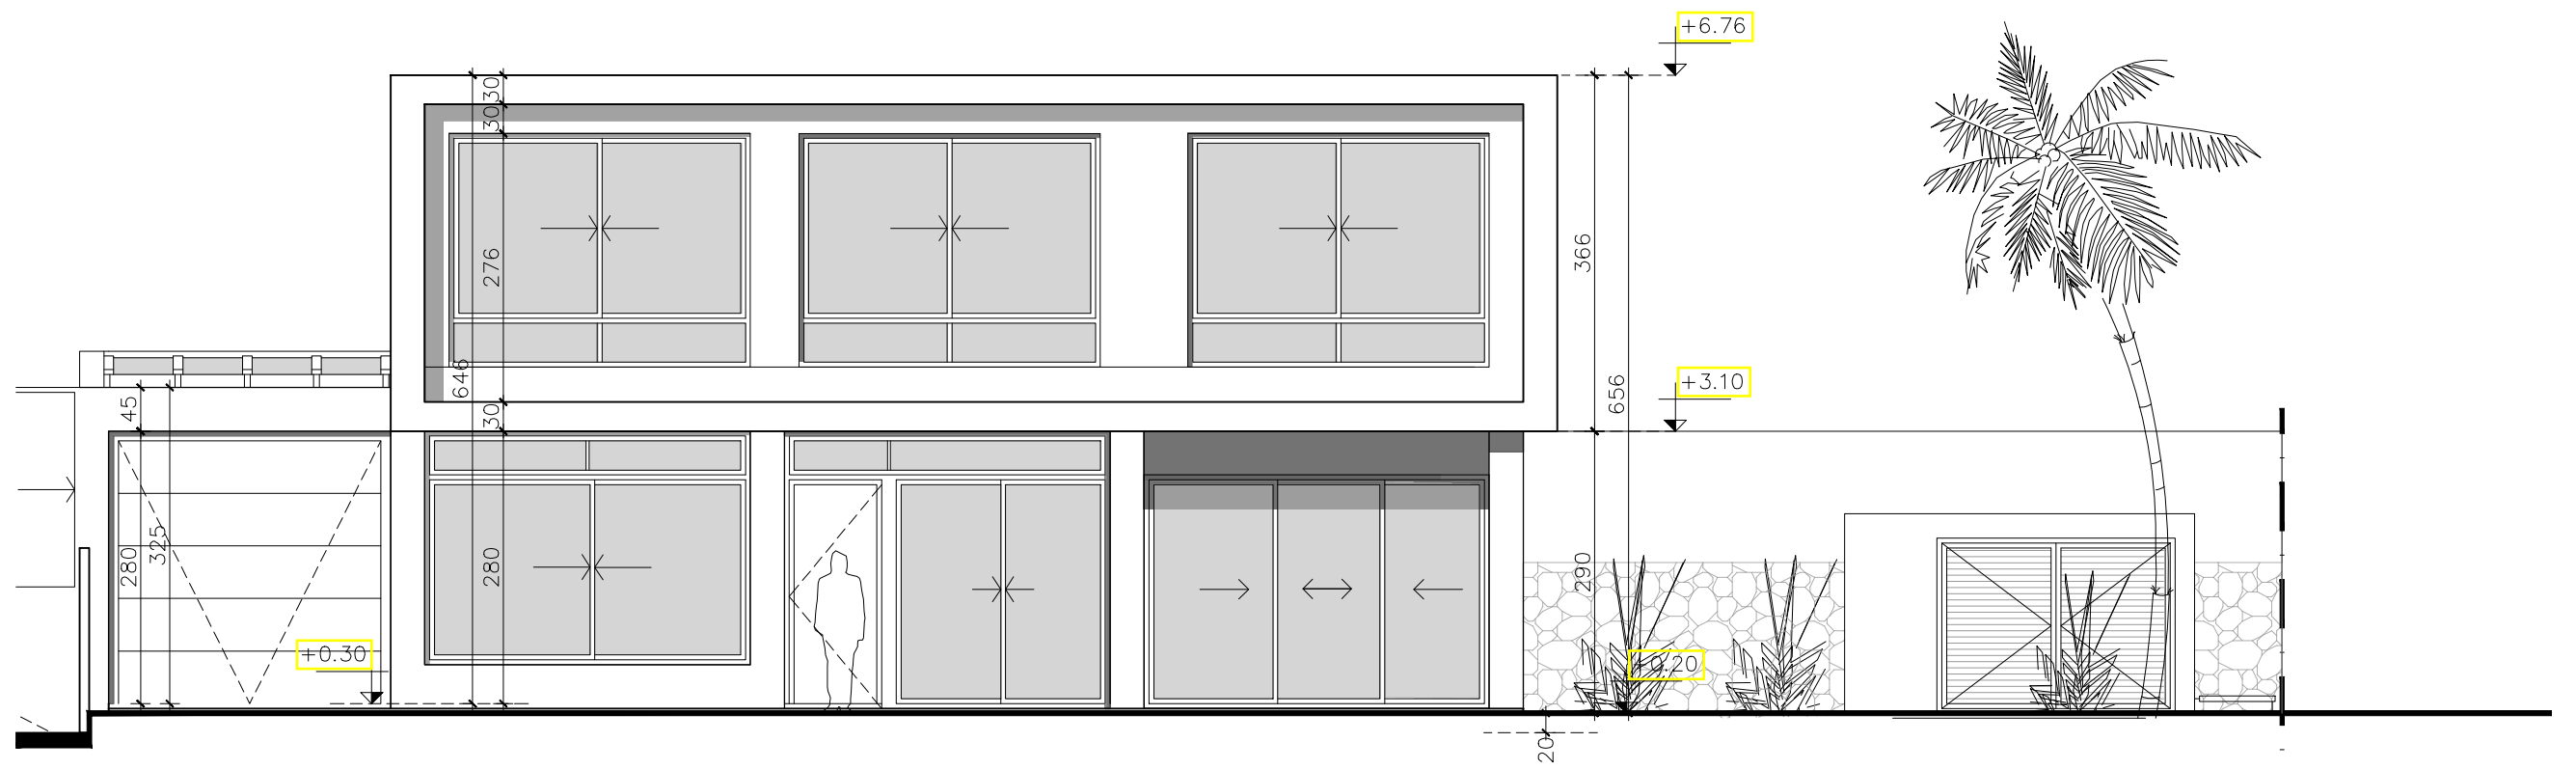


VISTA NORTE

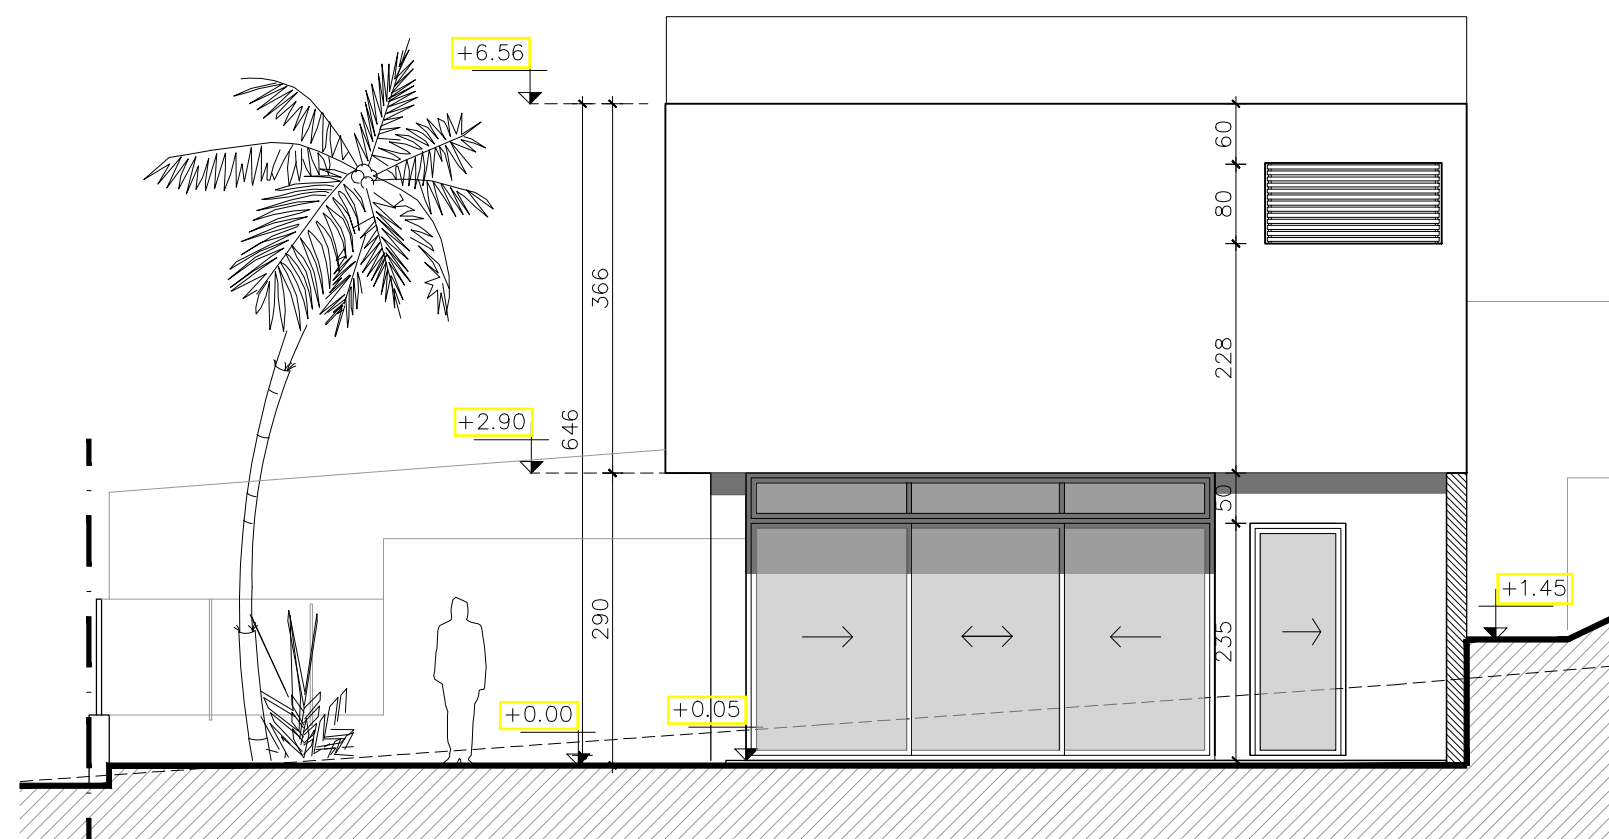

VISTA OESTE


SOLAR

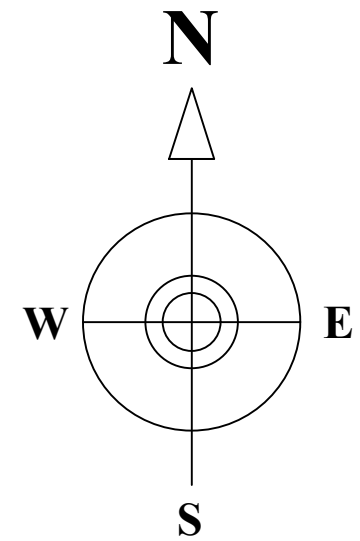

CIA DANIELLE Y MICHAEL, S. R. L.
P. NO. 414314729664

P. NO. 414314822017
(RESTO)

P. NO. 414314822017
(RESTO)

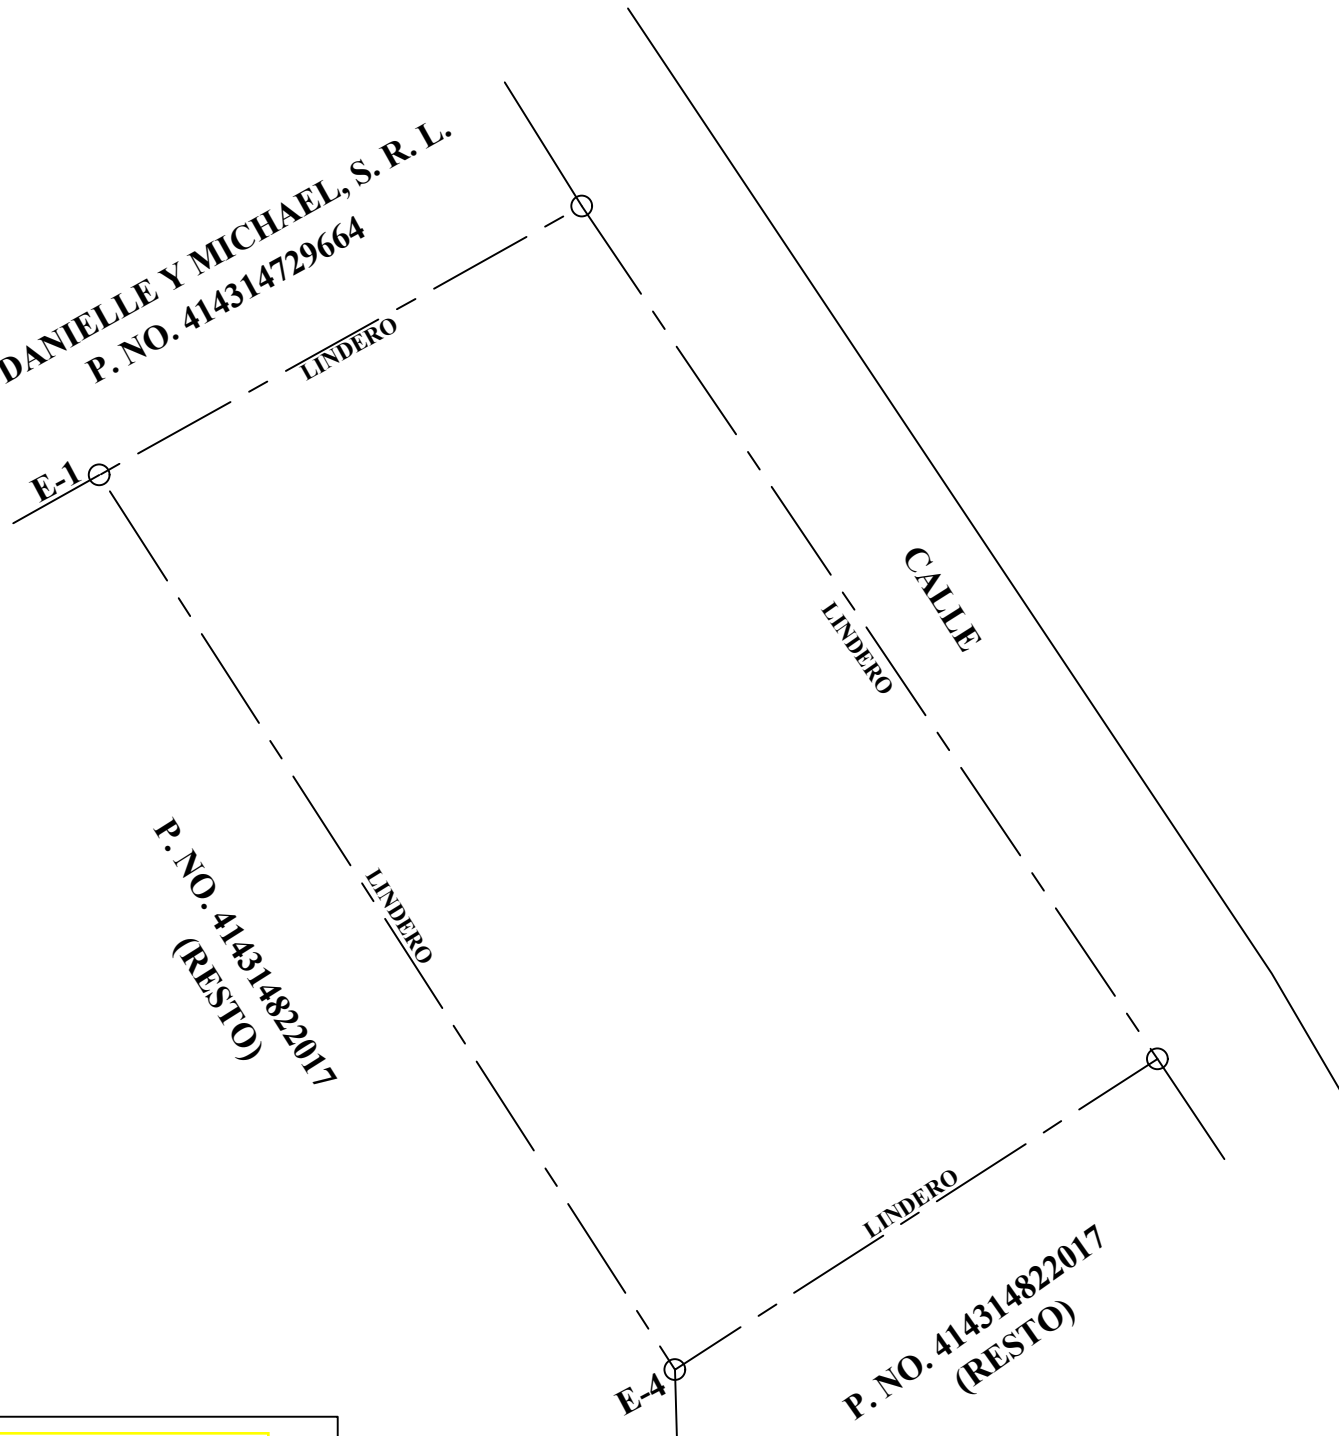

REPUBLICA DOMINICANA PODER JUDICIAL JURISDICCION INMOBILIARIA DIRECCION REGIONAL DE MENSURAS CATASTRALES DEPARTAMENTO NORESTE	
PLANO INDIVIDUAL	
OPERACION: CROQUIZ	
DESIGNACION CATASTRAL POSICIONAL:	
DESIGNACION CATASTRAL DE ORIGEN: P. No.414314820352 DEL D. C. N°. 7	
DESIGNACION TEMPORAL:	
PROVINCIA: SAMANA	
MUNICIPIO: LAS TERRENAS	
SECCION: ZONA URBANA	
LUGAR: EL ALMENDRO	
REFERENCIAS DE UBICACION:	
SUPERFICIE: 334.75m ²	ESCALA = 1 : 201
OBSERVACIONES:	No. LAMINA 1 / 1
De conformidad con lo dispuesto en el Reglamento General de Mensuras Catastrales.	
 DEIVY VASQUEZ PEREZ AGRIMENSOR	21340 CODIA
DIRECTOR REGIONAL DE MENSURAS CATASTRALES DEPARTAMENTO NORESTE	

PROYECCION UTM ZONA 19 NORTE				
EST.	DIST.	RUMBO	NORTE	ESTE
E-1	13.18	N60° 51'E	2134250.07	441805.38
E-2	24.54	S34° 01'E	2134256.49	441816.89
E-3	13.69	S57° 15'W	2134236.15	441830.62
E-4	25.37	N32° 45'W	2134228.74	441819.11

SIMBOLOS CARTOGRAFICOS	
○	VERTICE
—	LIMITE DE DERECHO
—	MALLA CICLONICA
▨	PARED DE BLOCKS DE 0.20m

ESTE LEVANTAMIENTO FUE REALIZADO CON EL METODO RTK-NTRIP