



### PENINSULA SAMANA

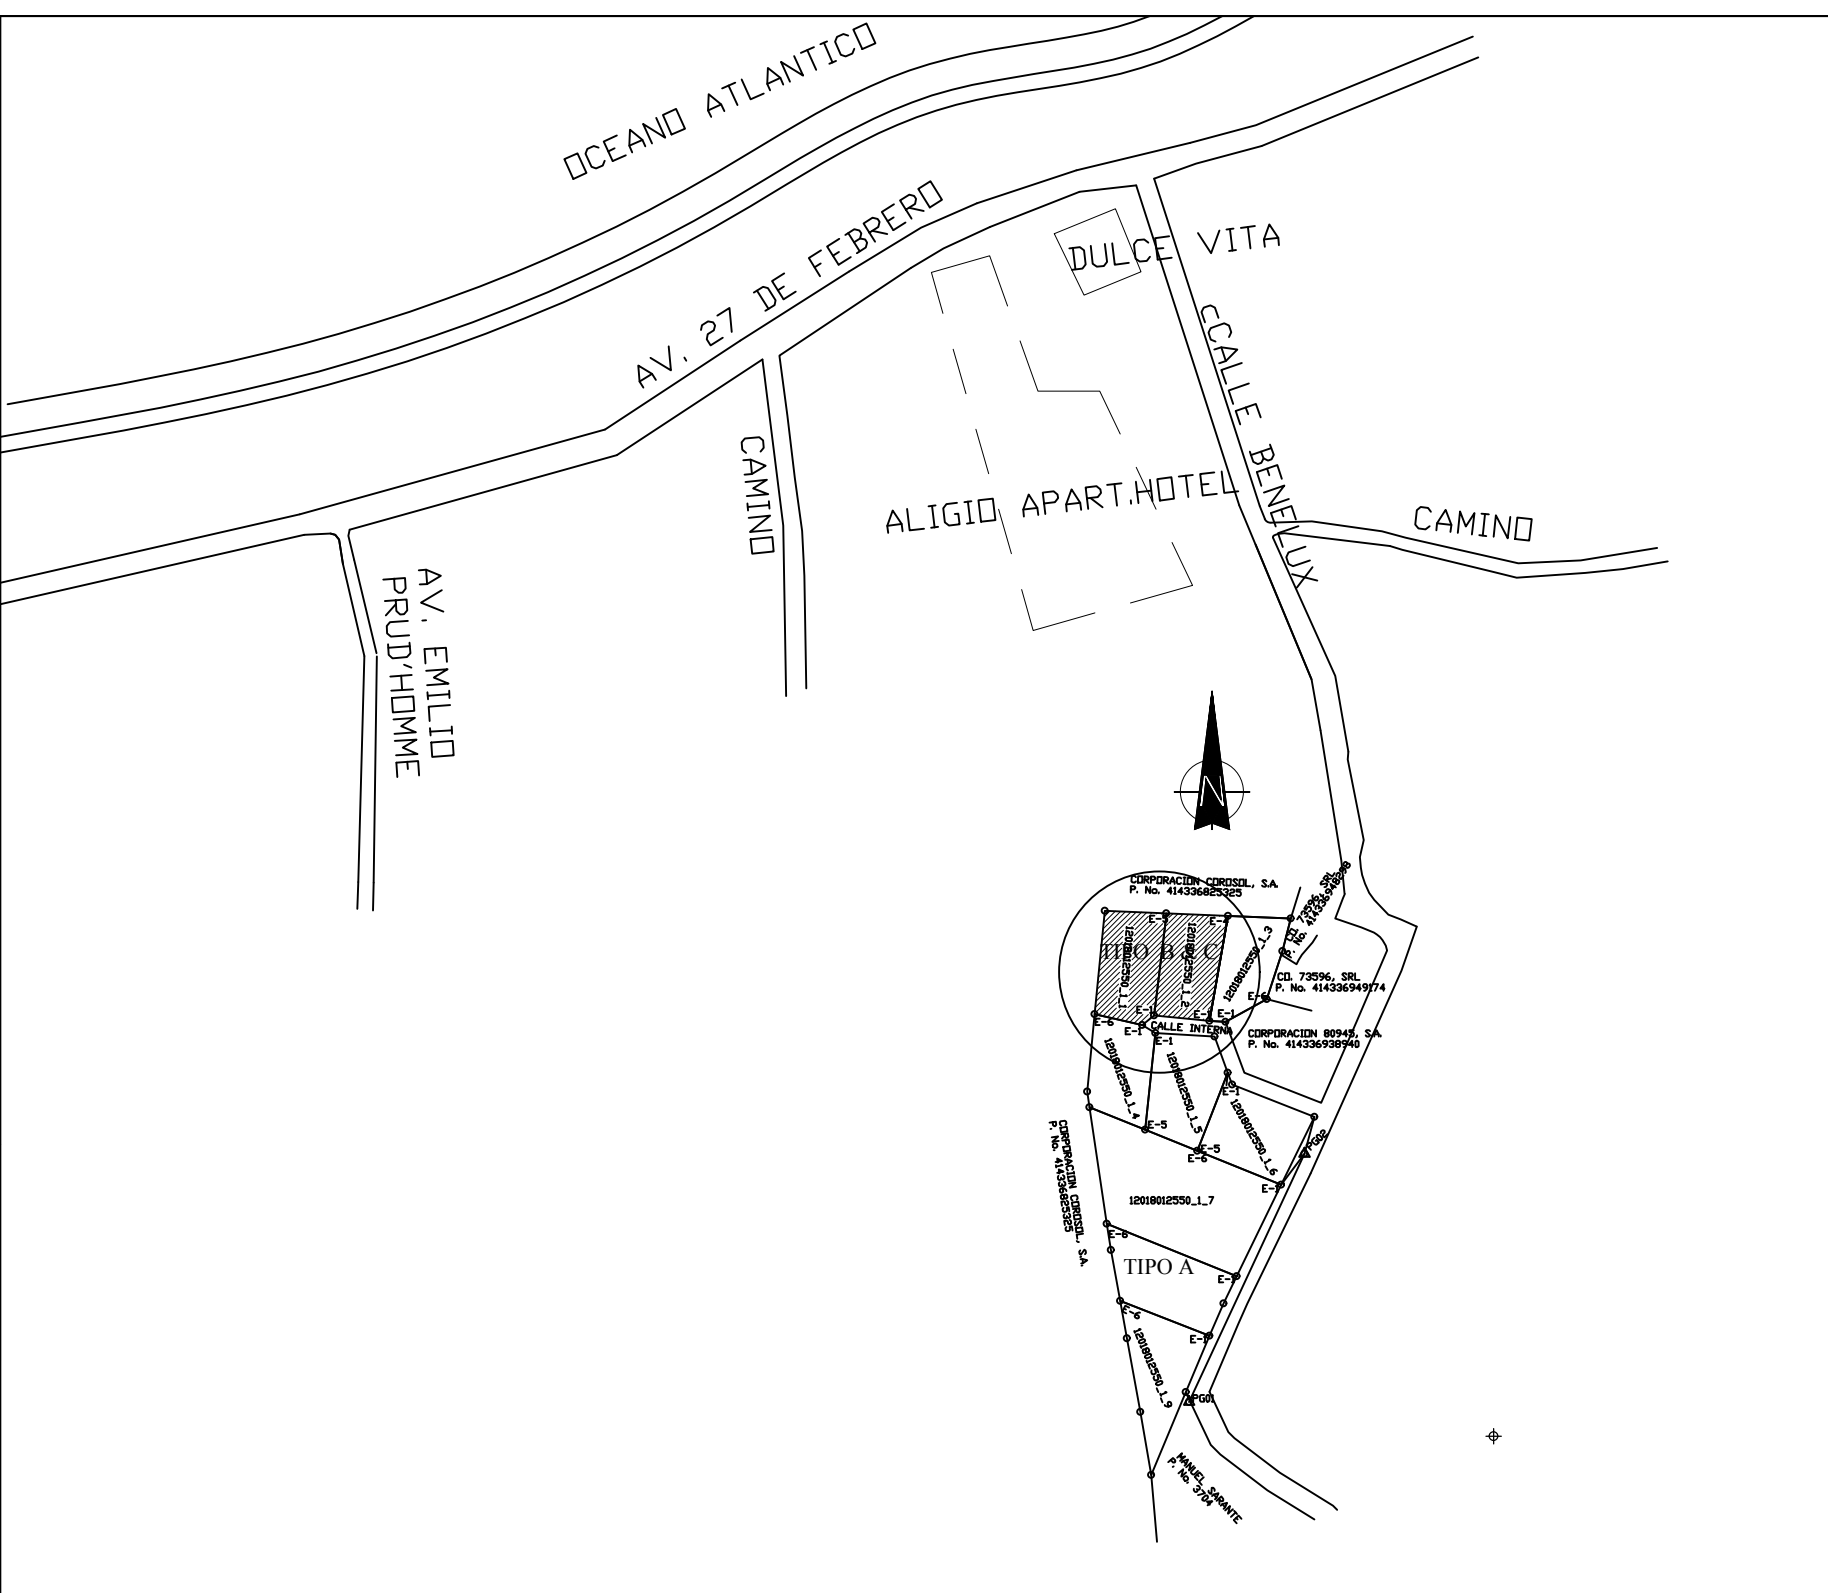

#### COORDENADAS DE CONEXION



PUNTOS GEOREFERENCIADOS		DATOS GEOMETRICOS			
VERTICE	X	Y	EST.	RUMBO	DIST.
PG01	443951.72	2136275.67			
PG02	443989.13	2136356.12	PG01/PG02	N 24°-57'	E 88.73
E-3/1_6	443992.29	2136368.11	PG02/E-3/1_6	N 14°-46'	E 12.40
E-4/1_6	443981.56	2136346.08	PG02/E-4/1_6	S 37°-01'	W 12.57

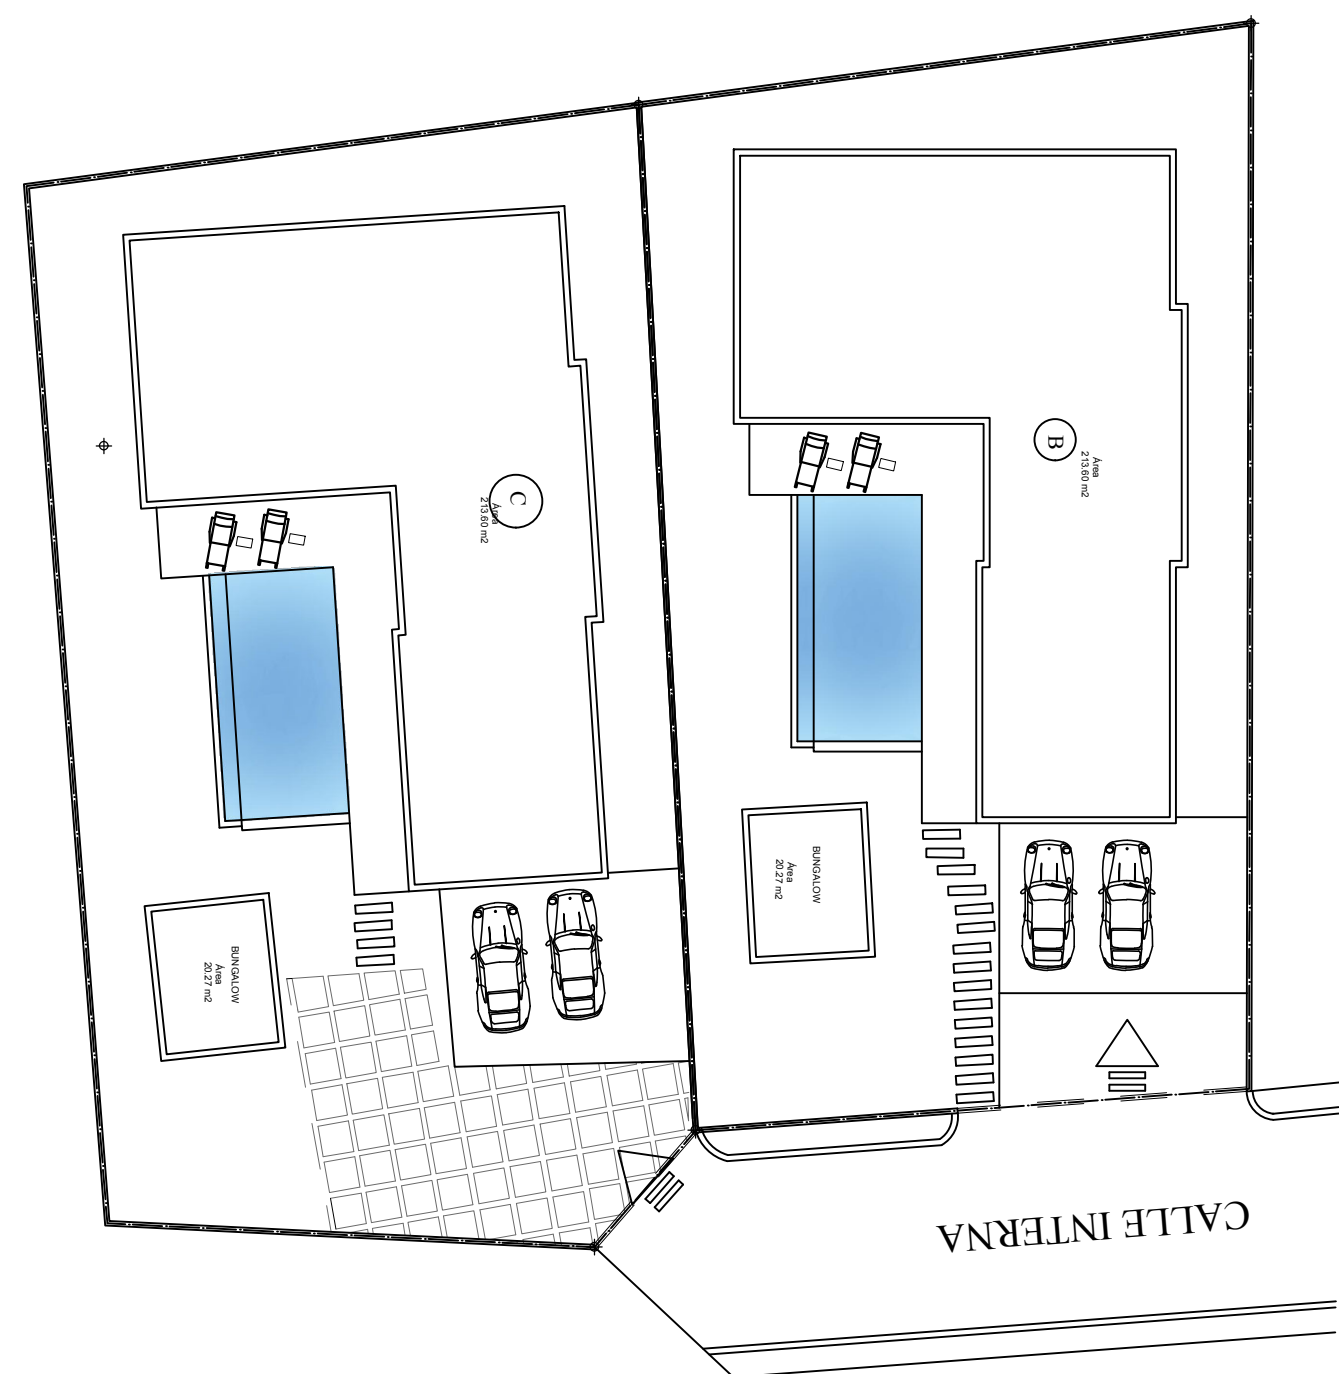

4 Ubicación del Proyecto en el Terreno  
 1 1:75 TIPO A & B

### PLANO DE LOCALIZACION


# PROYECTO VILLA

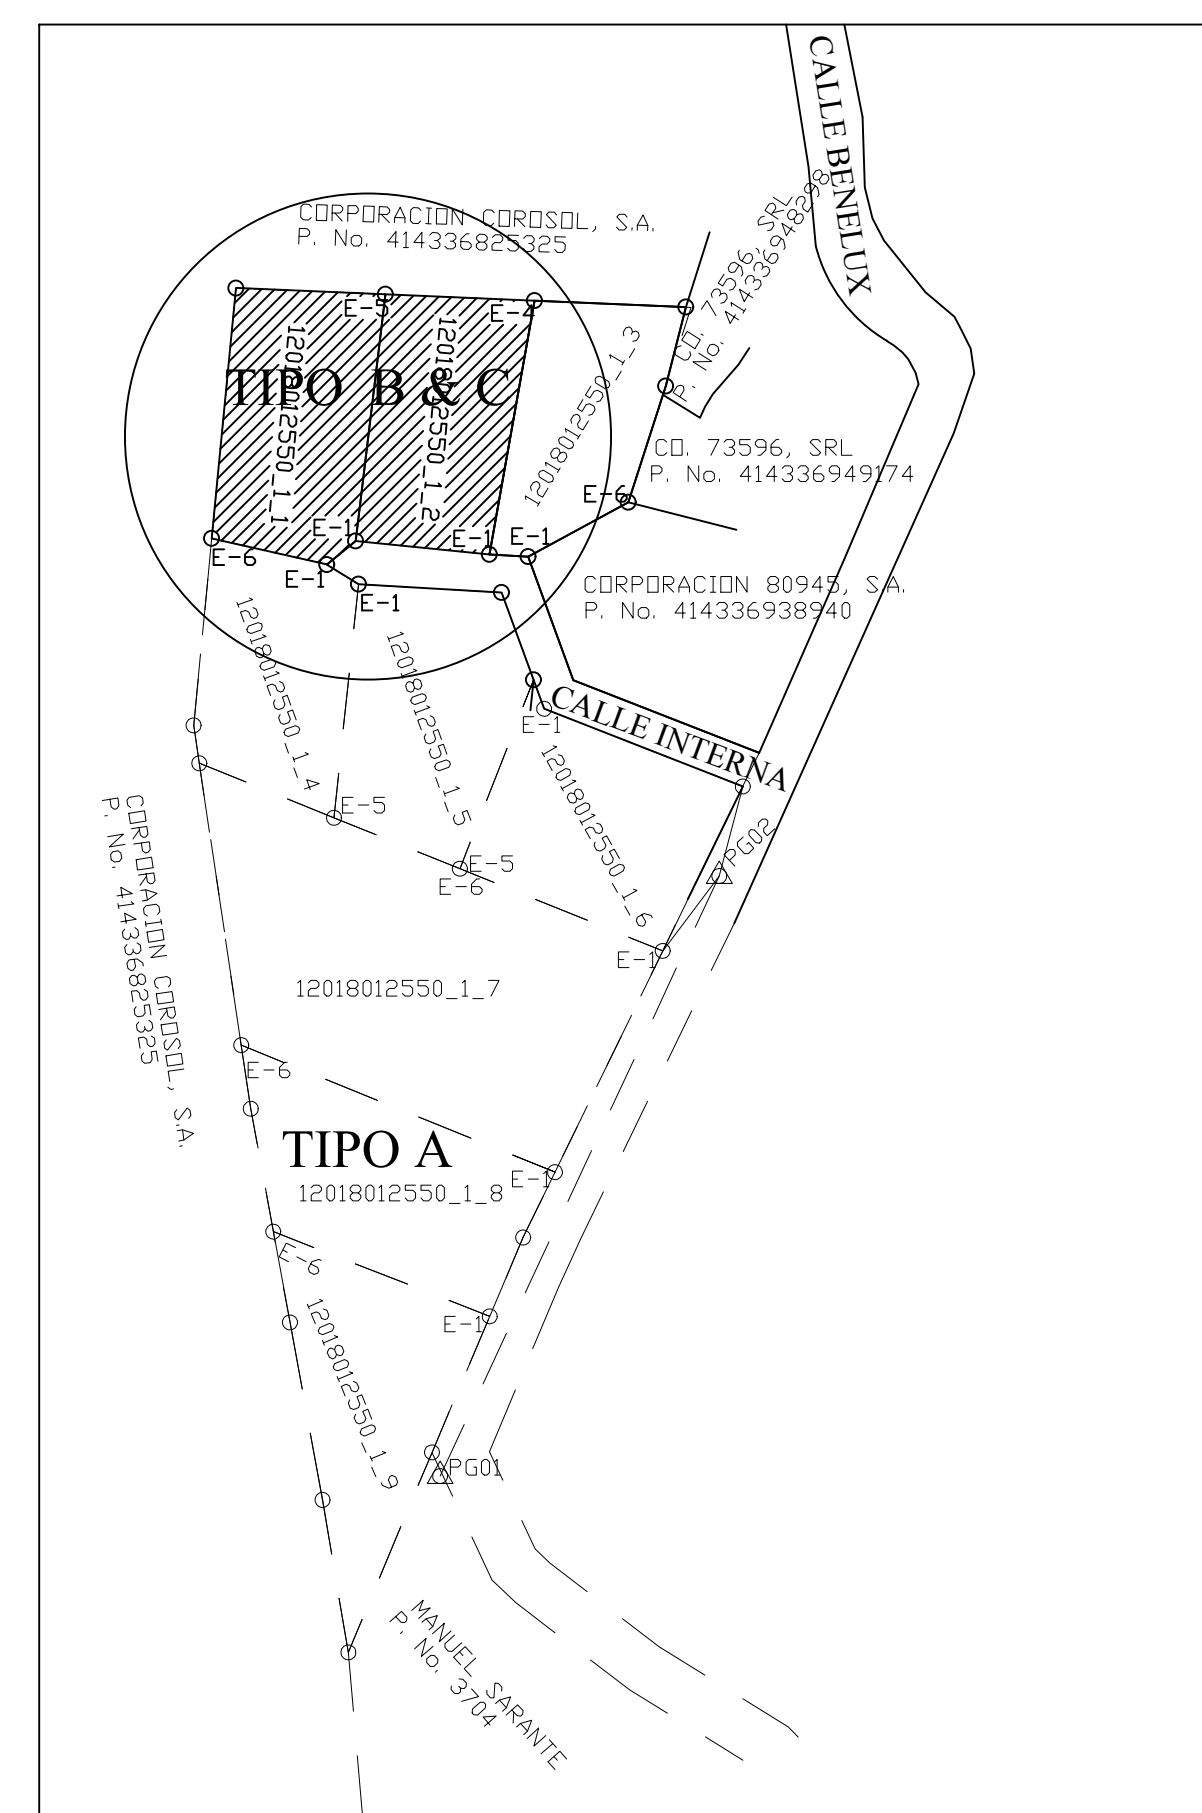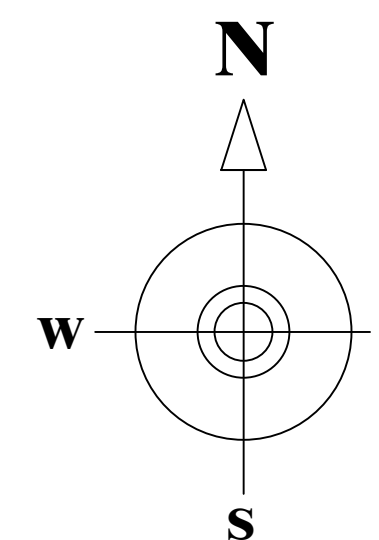


4 Ubicación del Proyecto en el Terreno  
1 1:75

## PLANTA UBICACION DE CONJUNTO

# PROYECTO VILLA

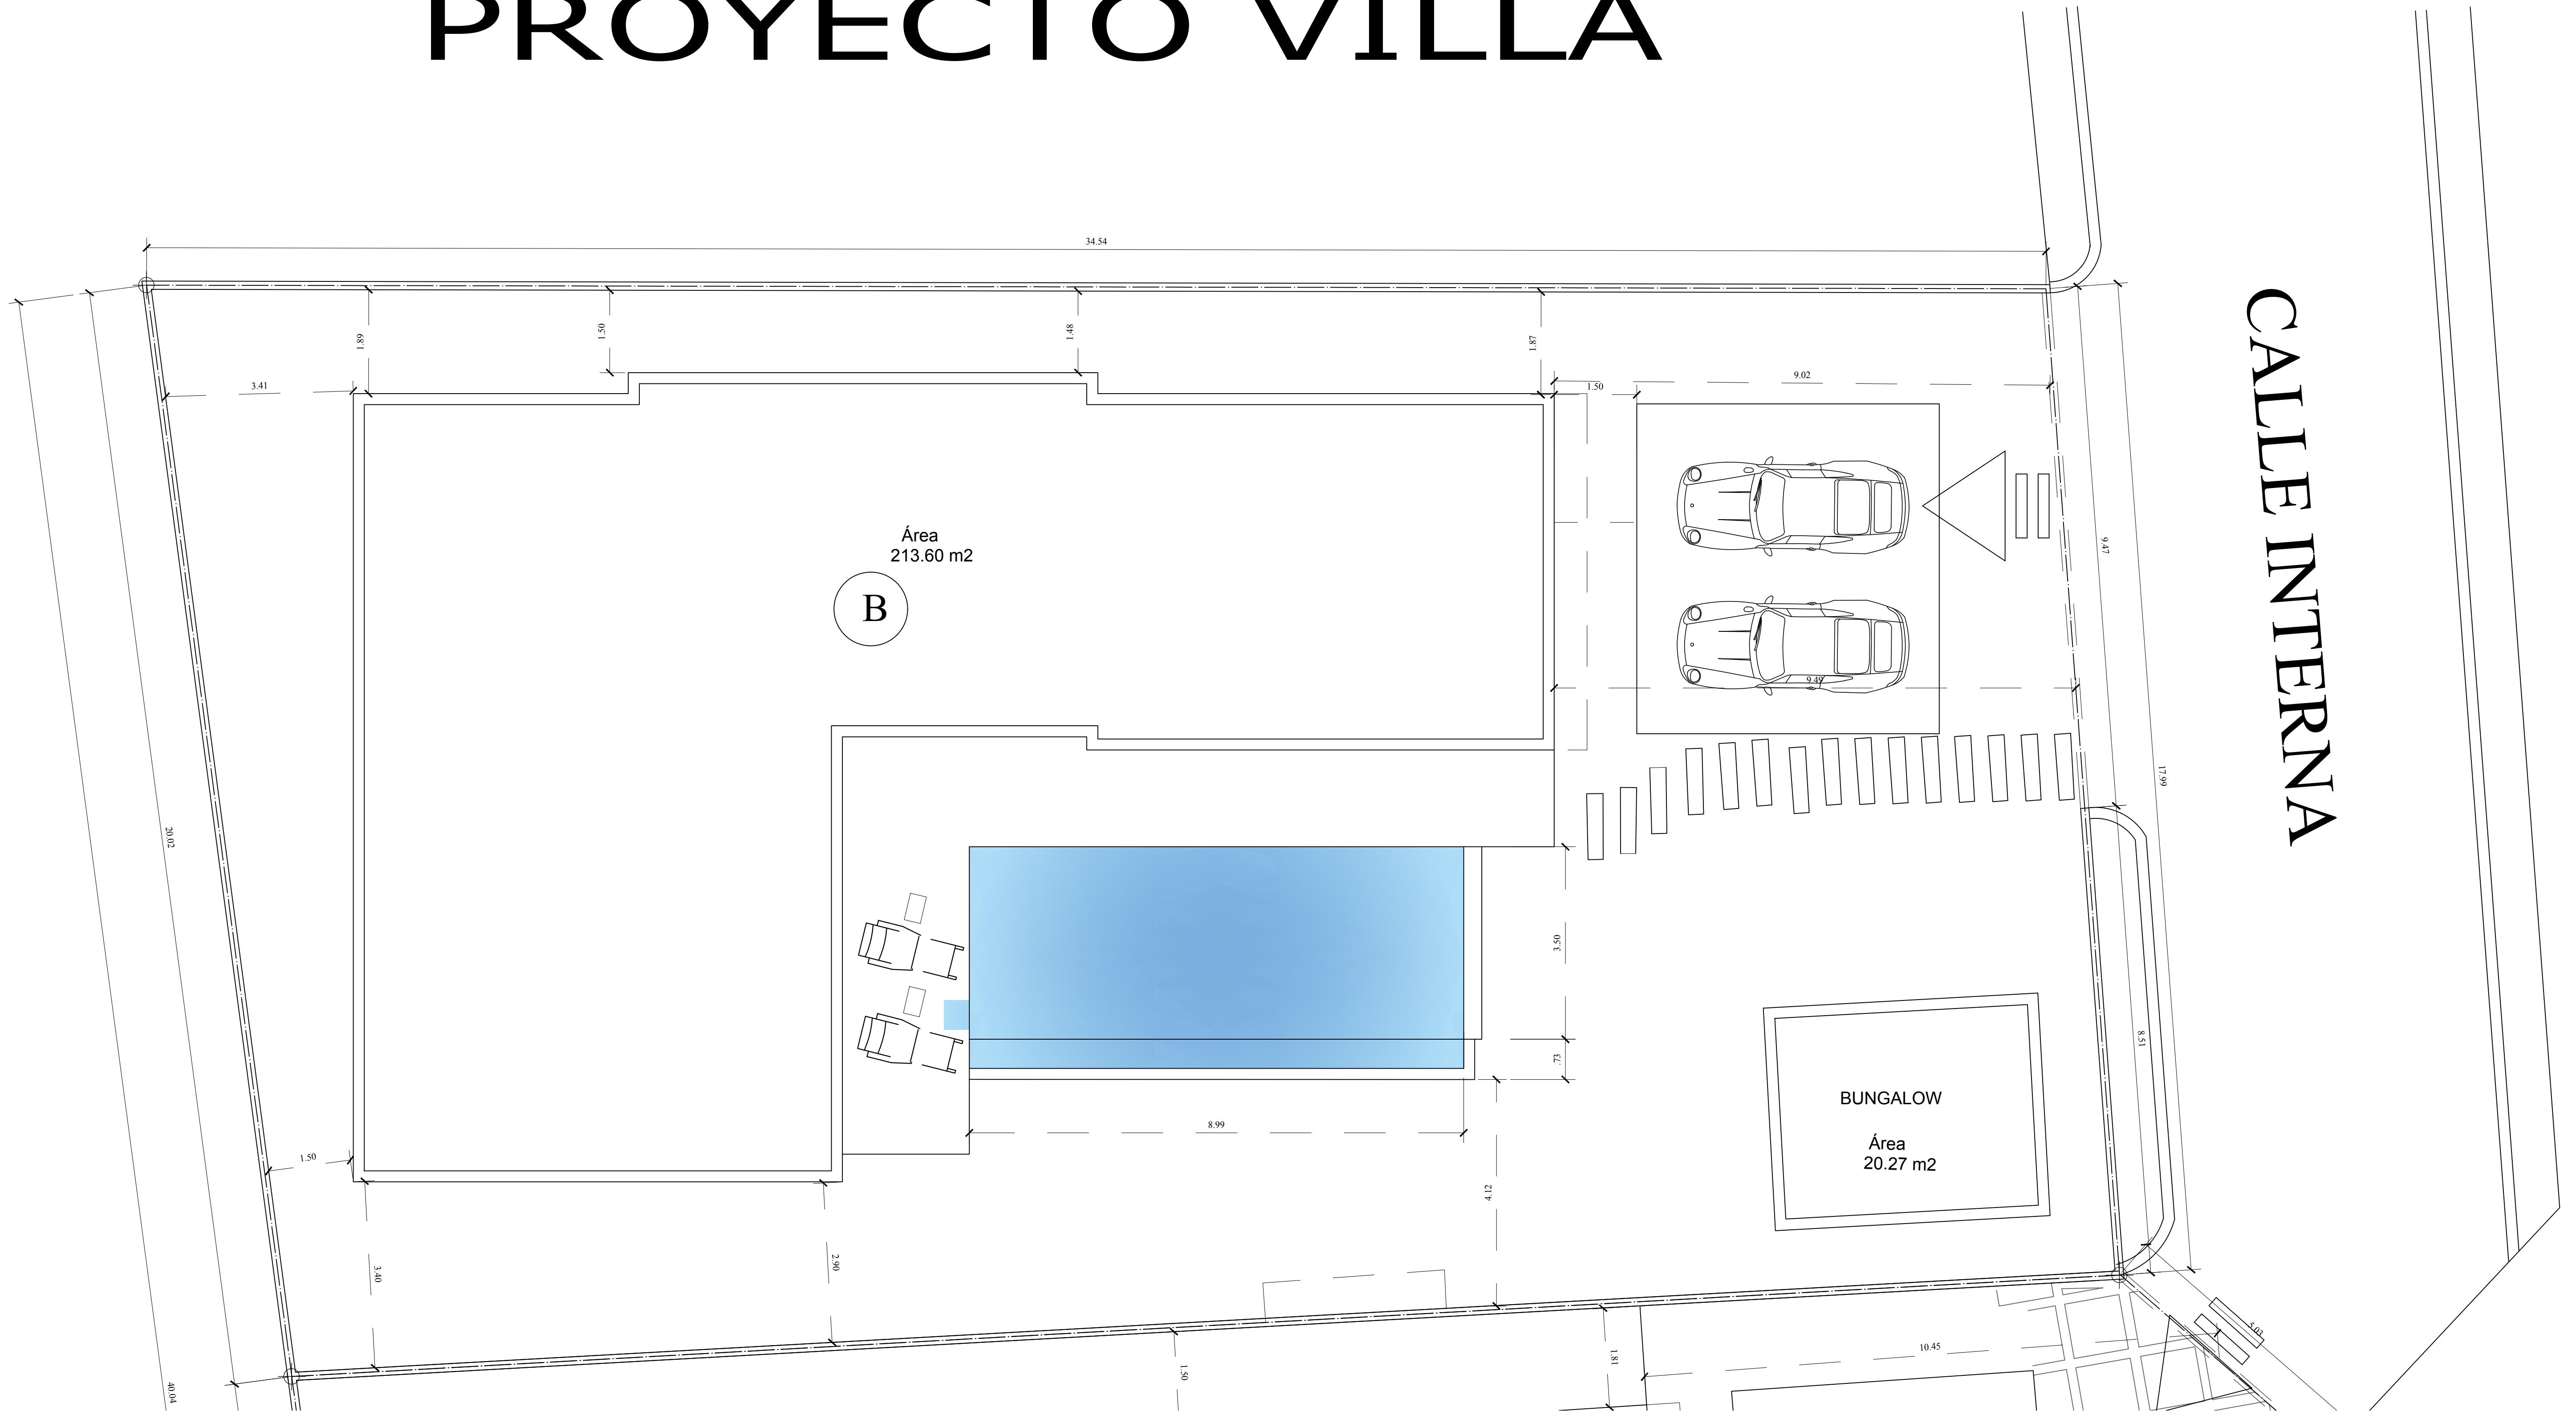


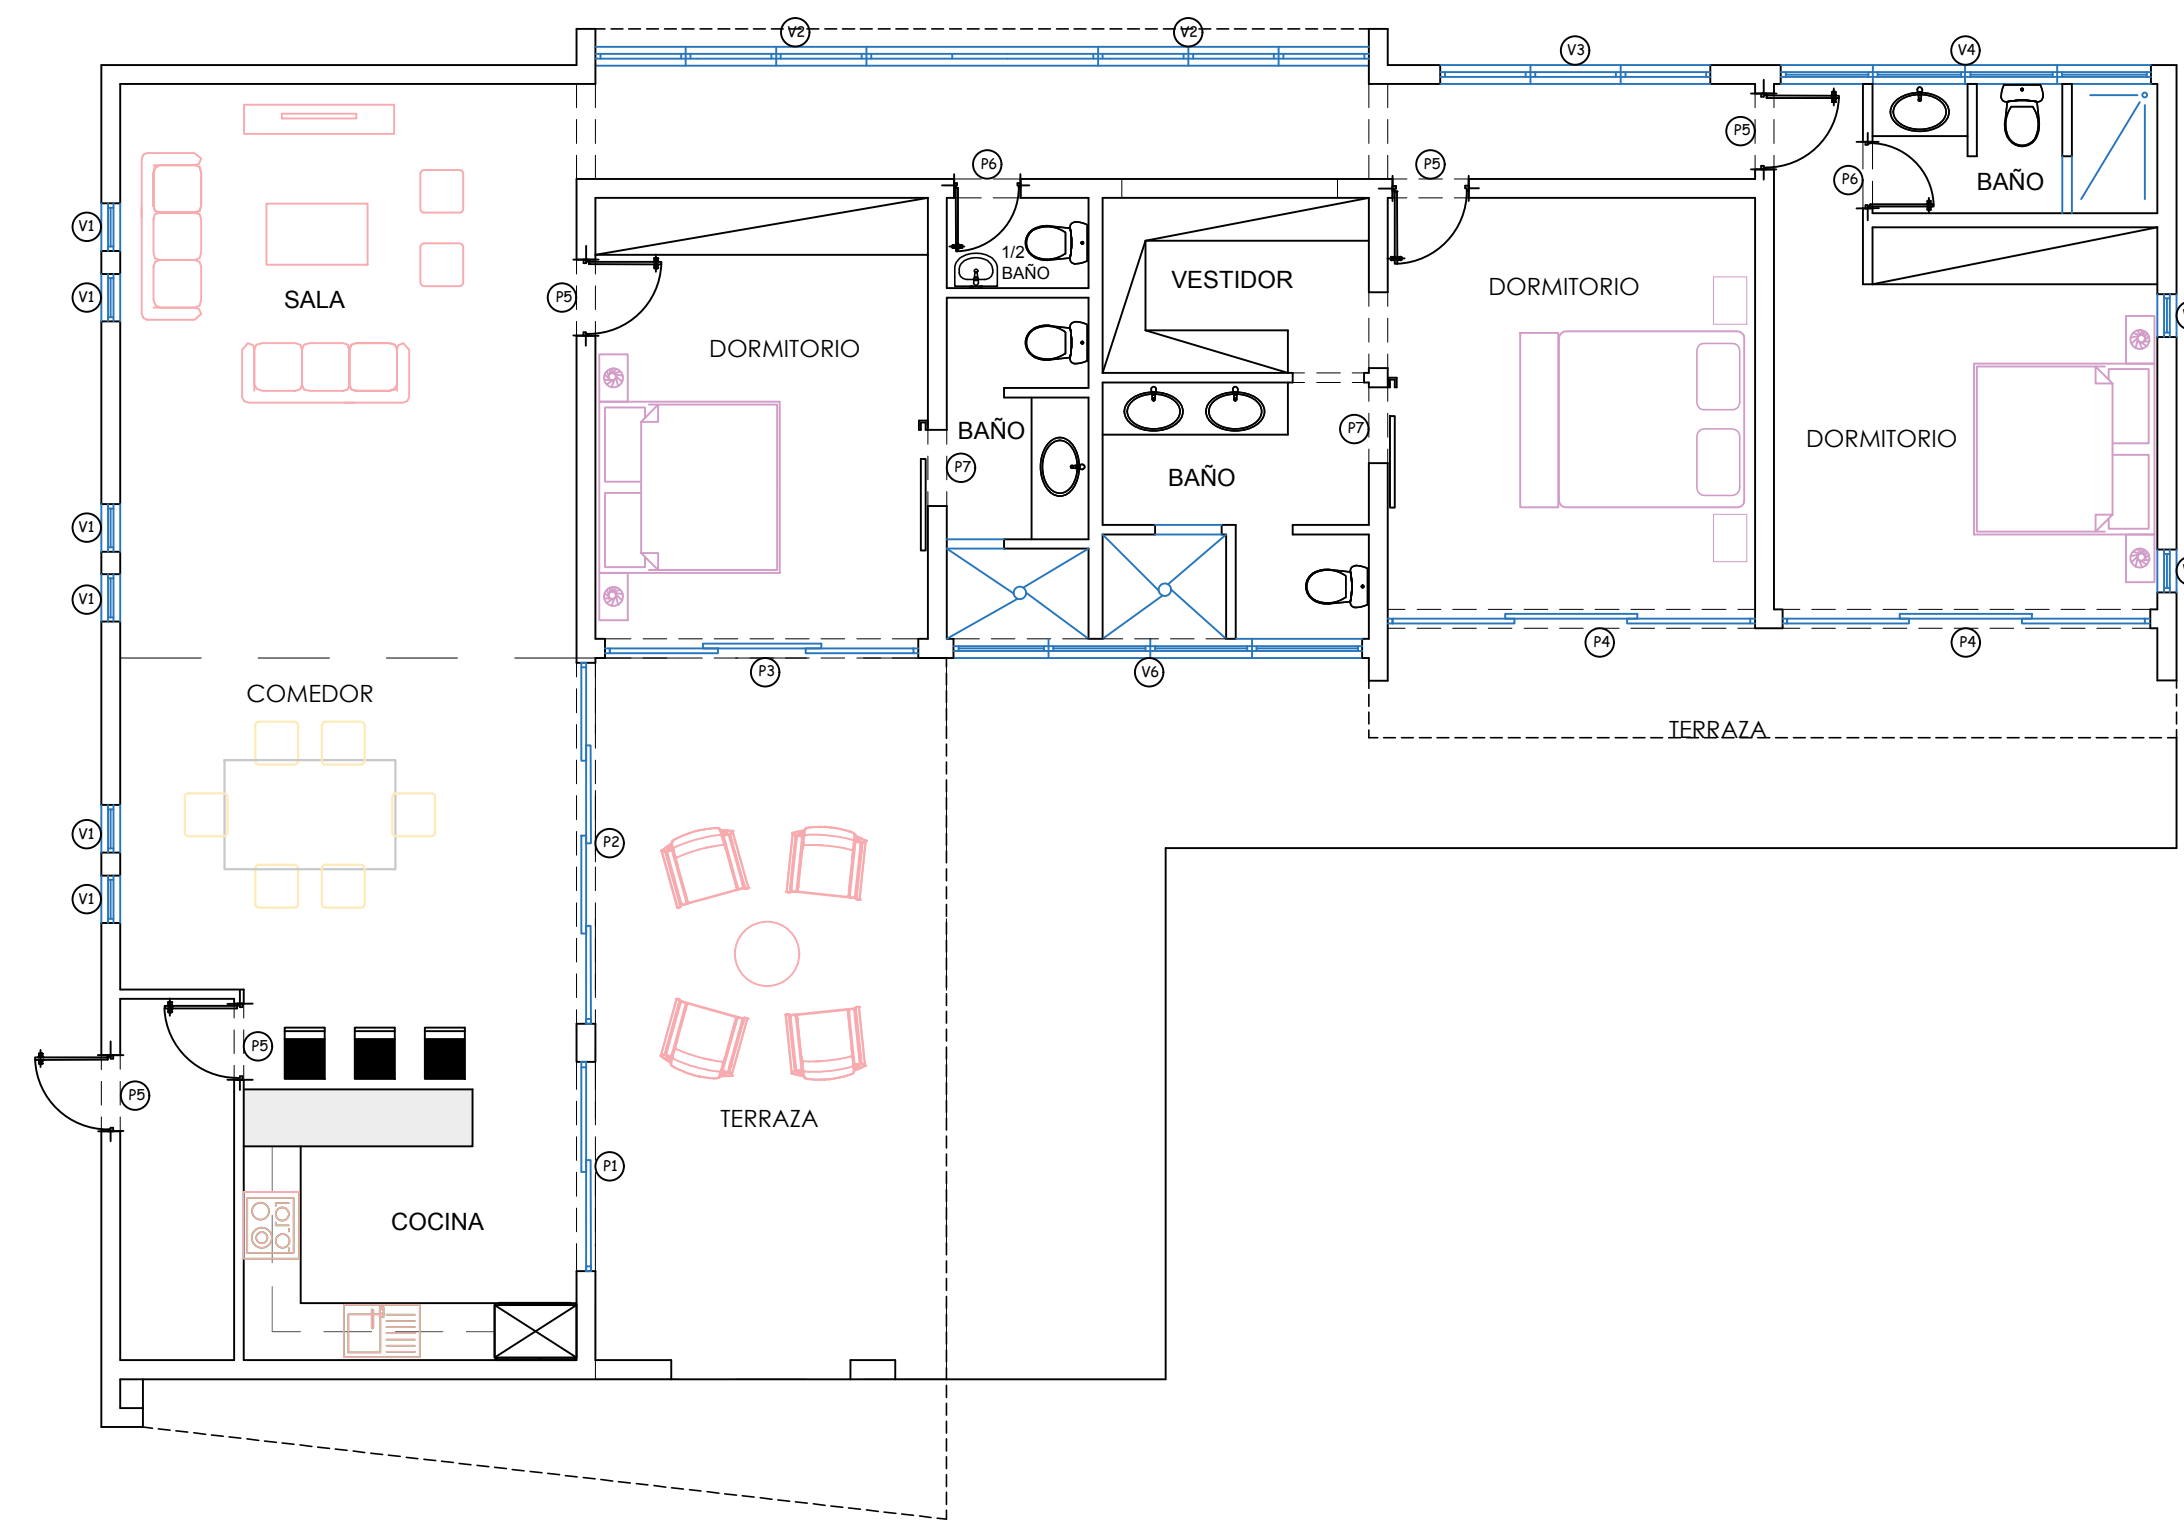



**PLANTA ARQ. AMUEBLADA**  
**TIPO B & C** ESC. 1:75

**TABLA DE VENTANAS**

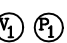No.	ALTURA	ANCHO	CANT.	TIPO	MATERIAL
V1	1.60M	0.50M	6	ABATIBLE	ALUMINIO Y CRISTAL
V2	1.80M	1.80M	2	ABATIBLE	CELOSIAS DE MADERA
V3	0.45M	2.85M	1	ABATIBLE	CELOSIAS DE MADERA
V4	0.45M	1.90M	1	ABATIBLE	ALUMINIO Y CRISTAL
V5	1.50M	0.45M	2	ABATIBLE	ALUMINIO Y CRISTAL
V6	0.45M	4.30M	1	ABATIBLE	ALUMINIO Y CRISTAL


**TABLA DE PUERTAS**  

No.	ALTURA	ANCHO	CANT.	TIPO	MATERIAL
P1	2.90M	2.20M	1	CORREDIZA	ALUMINIO Y CRISTAL
P2	2.90M	3.75M	1	CORREDIZA	ALUMINIO Y CRISTAL
P3	2.90M	3.35M	1	CORREDIZA	ALUMINIO Y CRISTAL
P4	2.10M	3.87M	2	CORREDIZA	ALUMINIO Y CRISTAL
P5	2.10M	0.80M	6	ABATIBLE	ROBLE
P6	2.10M	0.70M	2	ABATIBLE	ROBLE
P6	2.10M	0.80M	2	CORREDIZA	ROBLE


**TABLA DE TERMINACION**

	TERRAZA	SALA	BAÑO	HAB.
PISO	CEMENTO 3000/3000	CEMENTO 3000/3000	CEMENTO 3000/3000	CEMENTO 3000/3000
SUPERFICIE	MARTE COLOR	MARTE COLOR	CEMENTO 3000/3000	MARTE COLOR
TECHO	MARTE COLOR	MARTE COLOR	MARTE COLOR	MARTE COLOR
MUROS	MARTE COLOR	MARTE COLOR	MARTE COLOR	MARTE COLOR




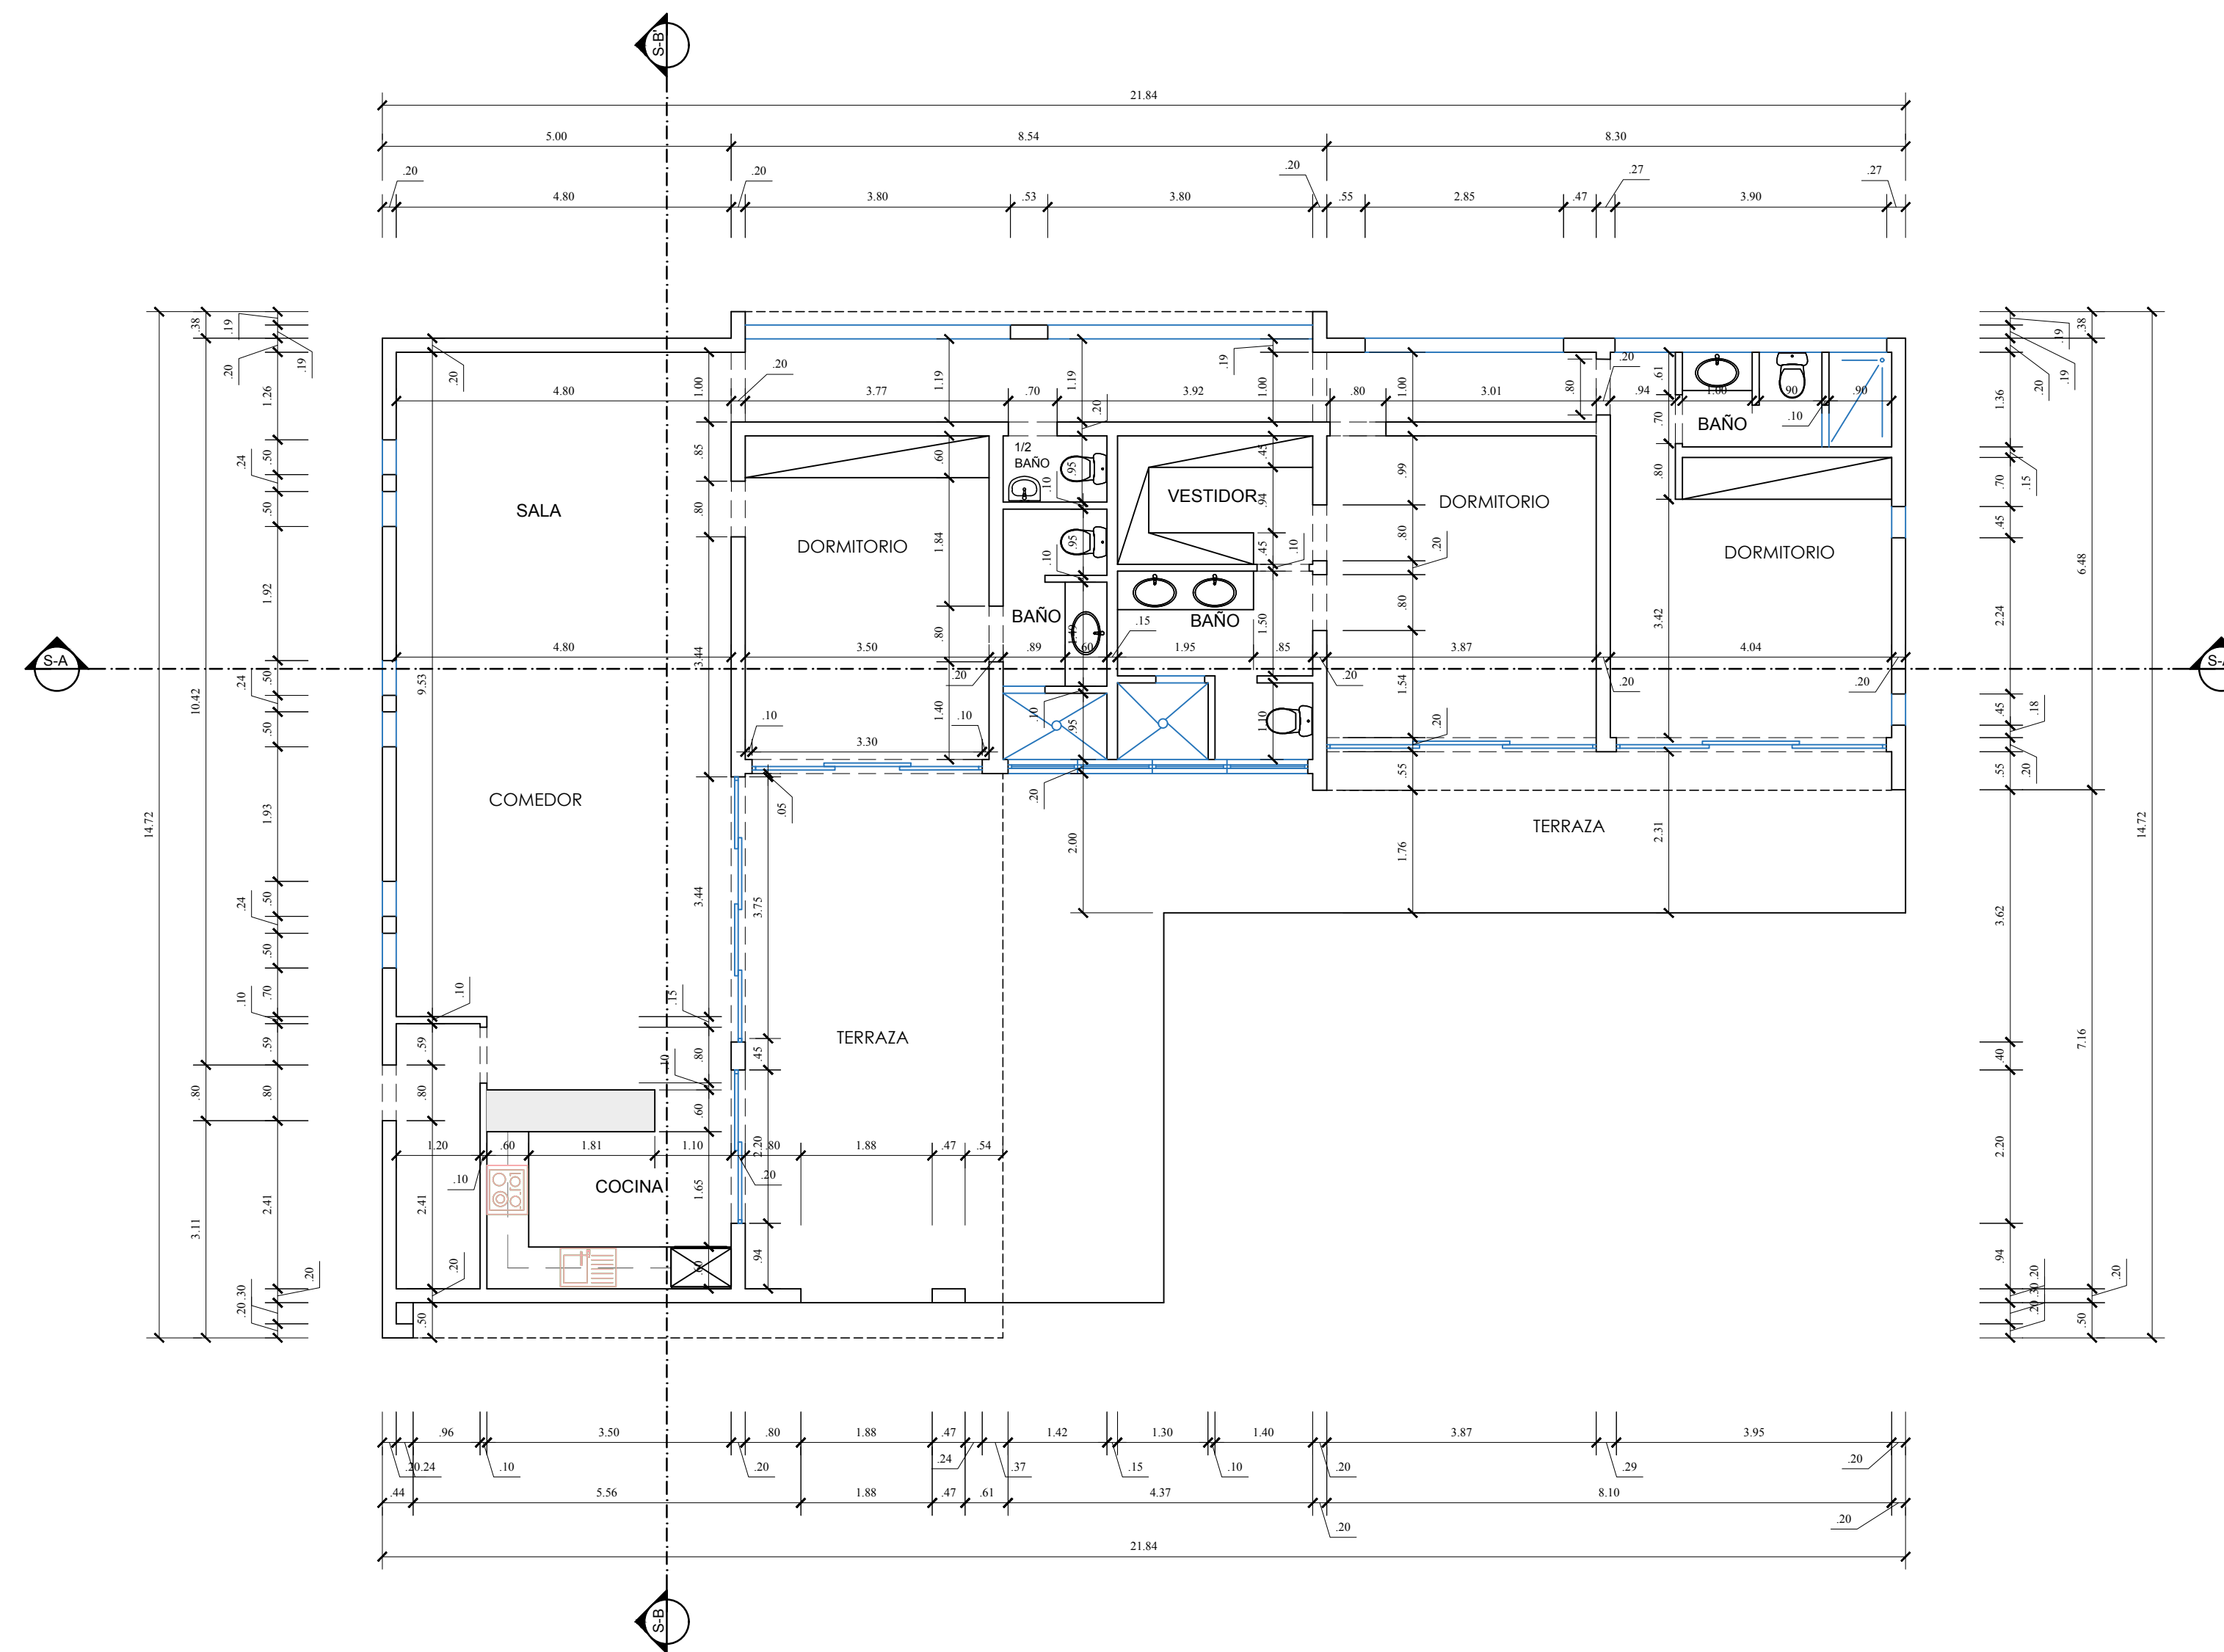



**PLANTA ARQ. DIMENSIONADA**  
**TIPO B & C**      ESC. 1:75

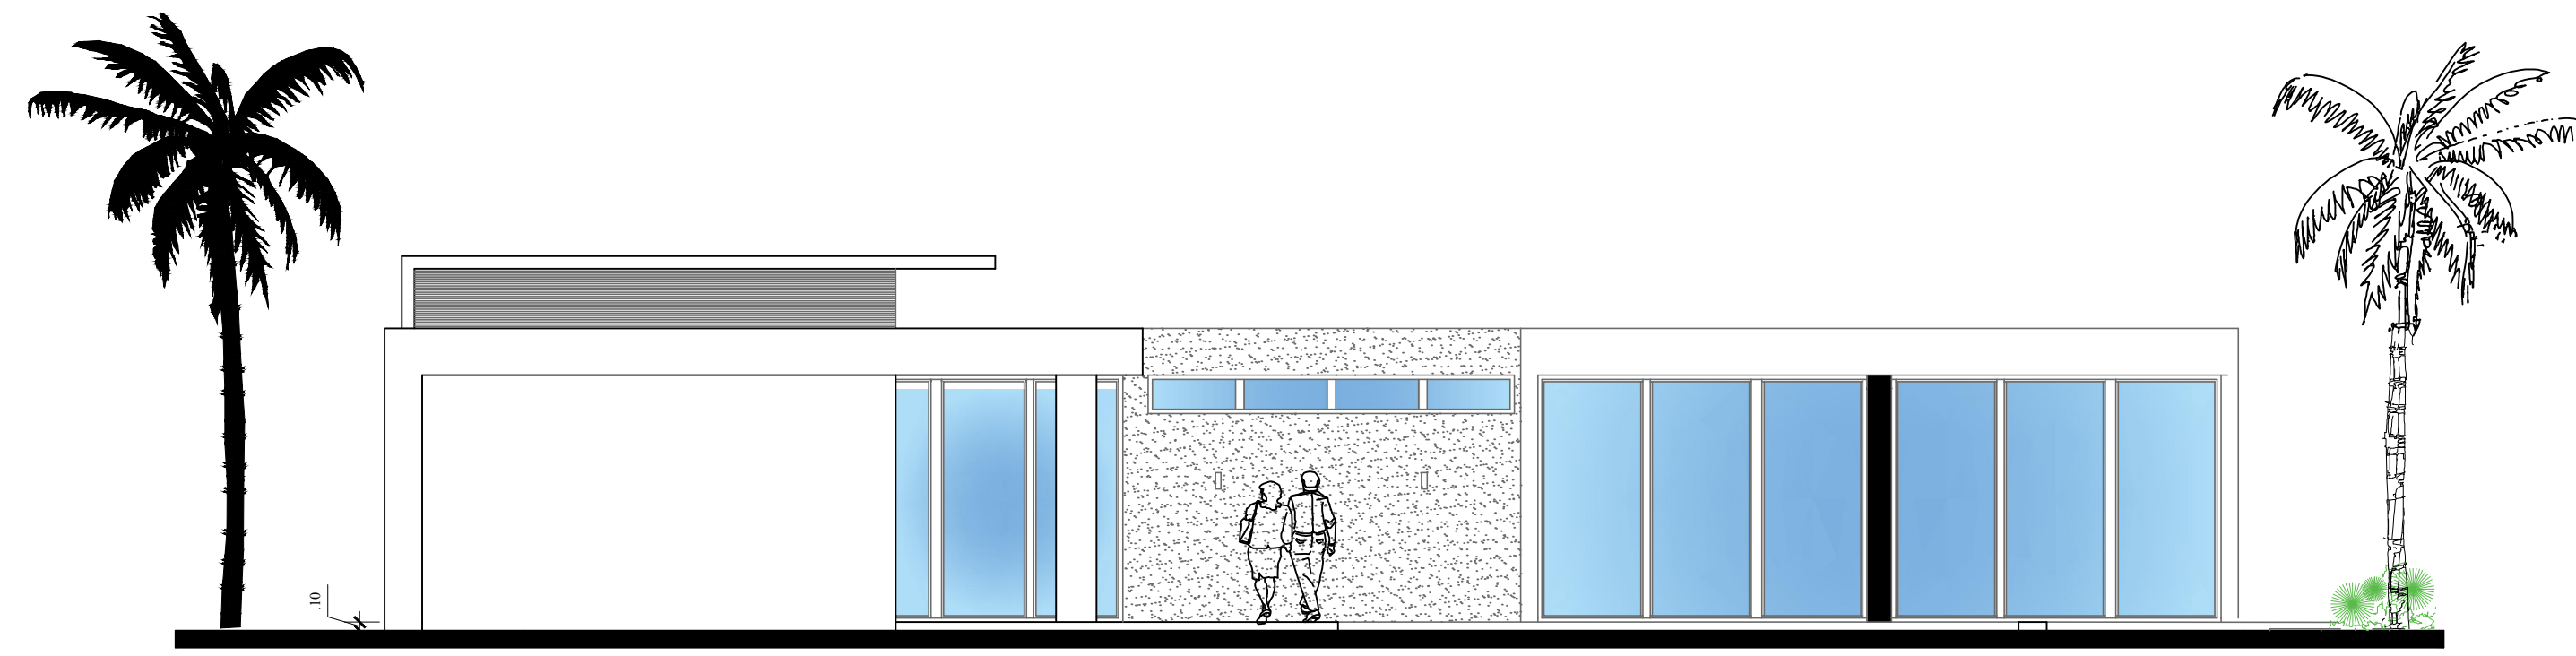


ELEVACIÓN FRONTAL  
 TIPO B & C ESC. 1:75

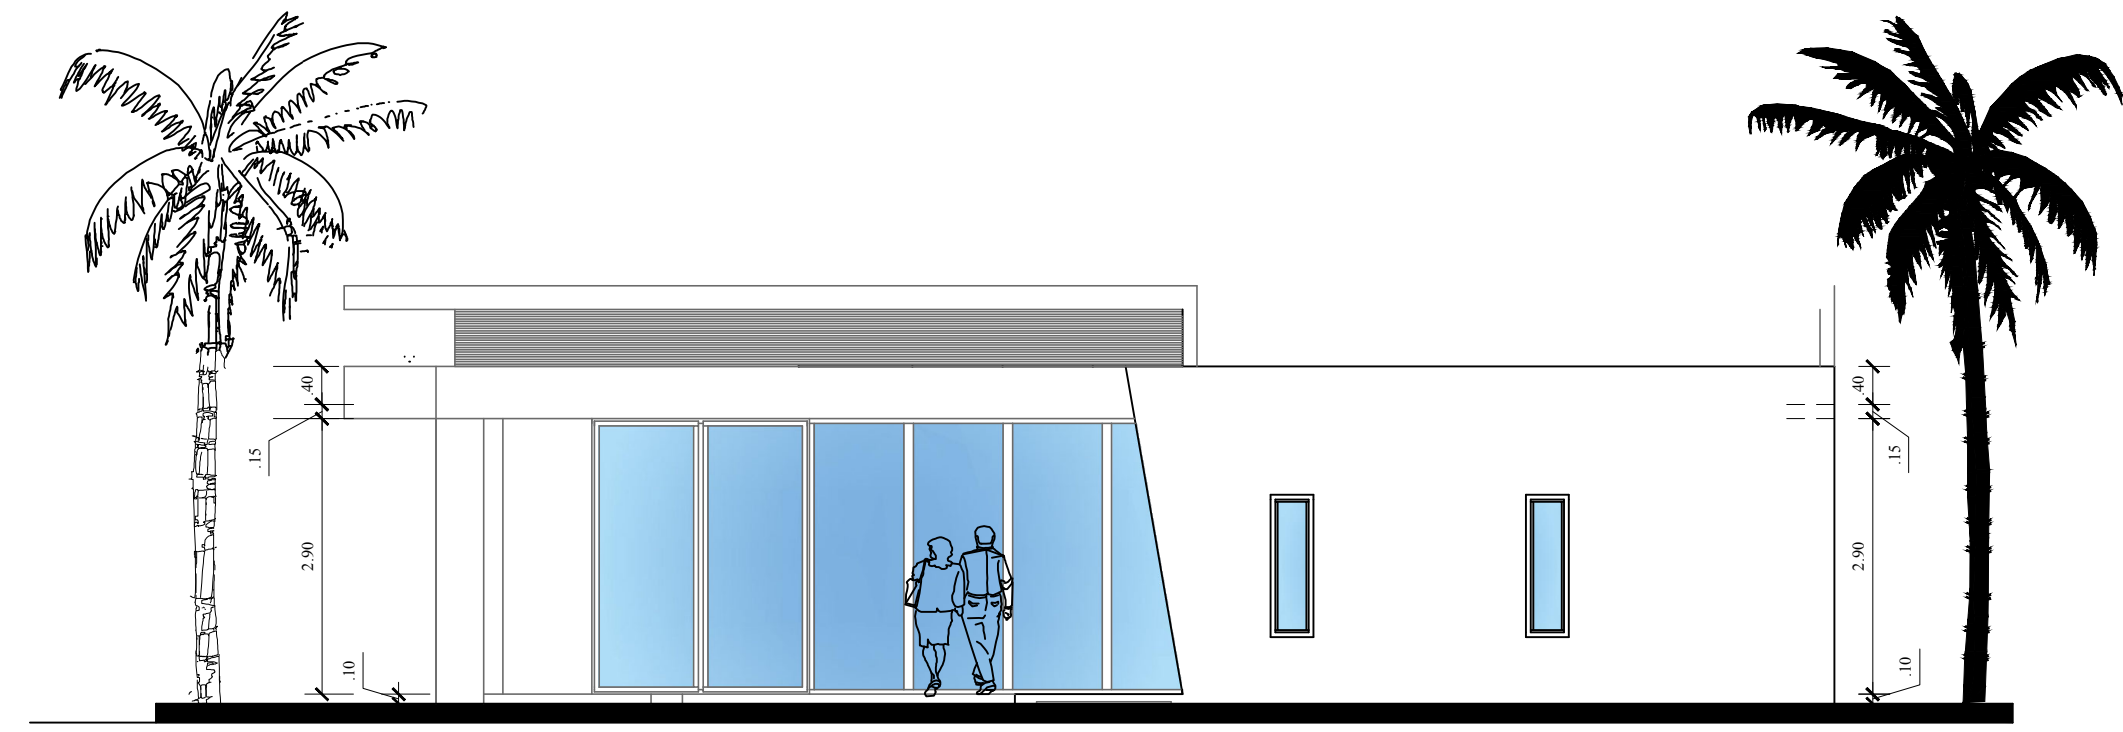


ELEVACIÓN LATERAL DERECHO  
 TIPO B & C ESC. 1:75

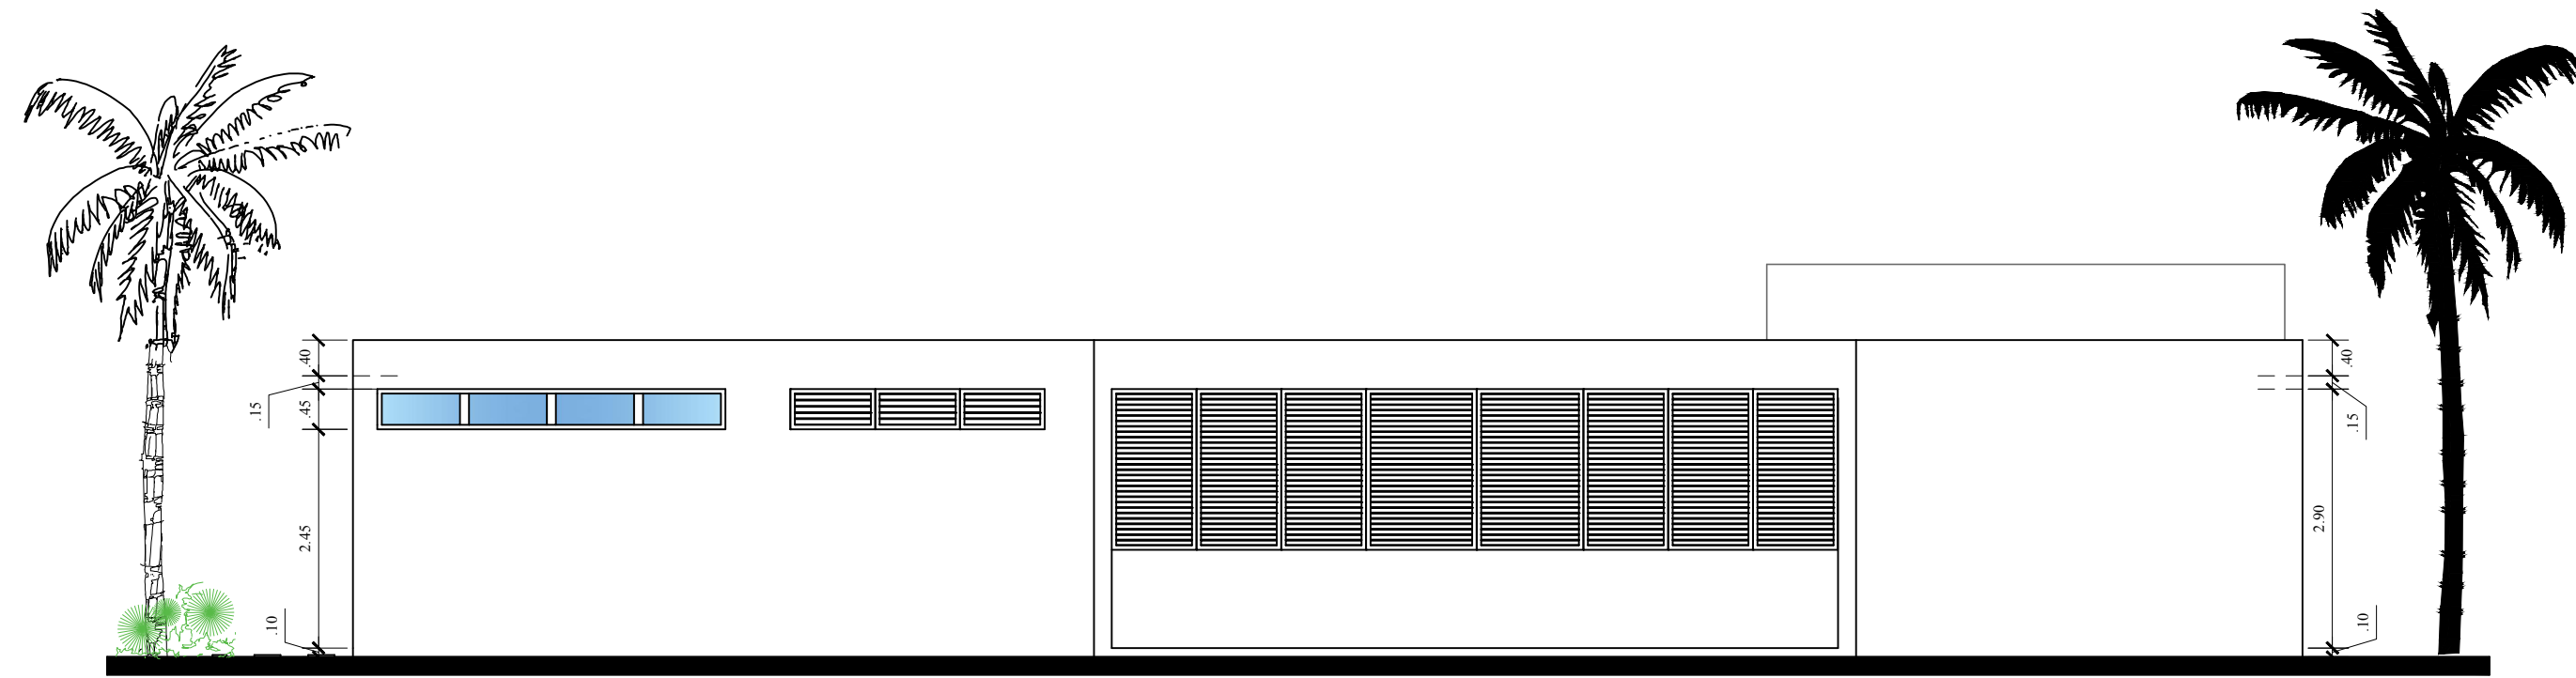


ELEVACIÓN POSTERIOR  
 TIPO B & C ESC. 1:75

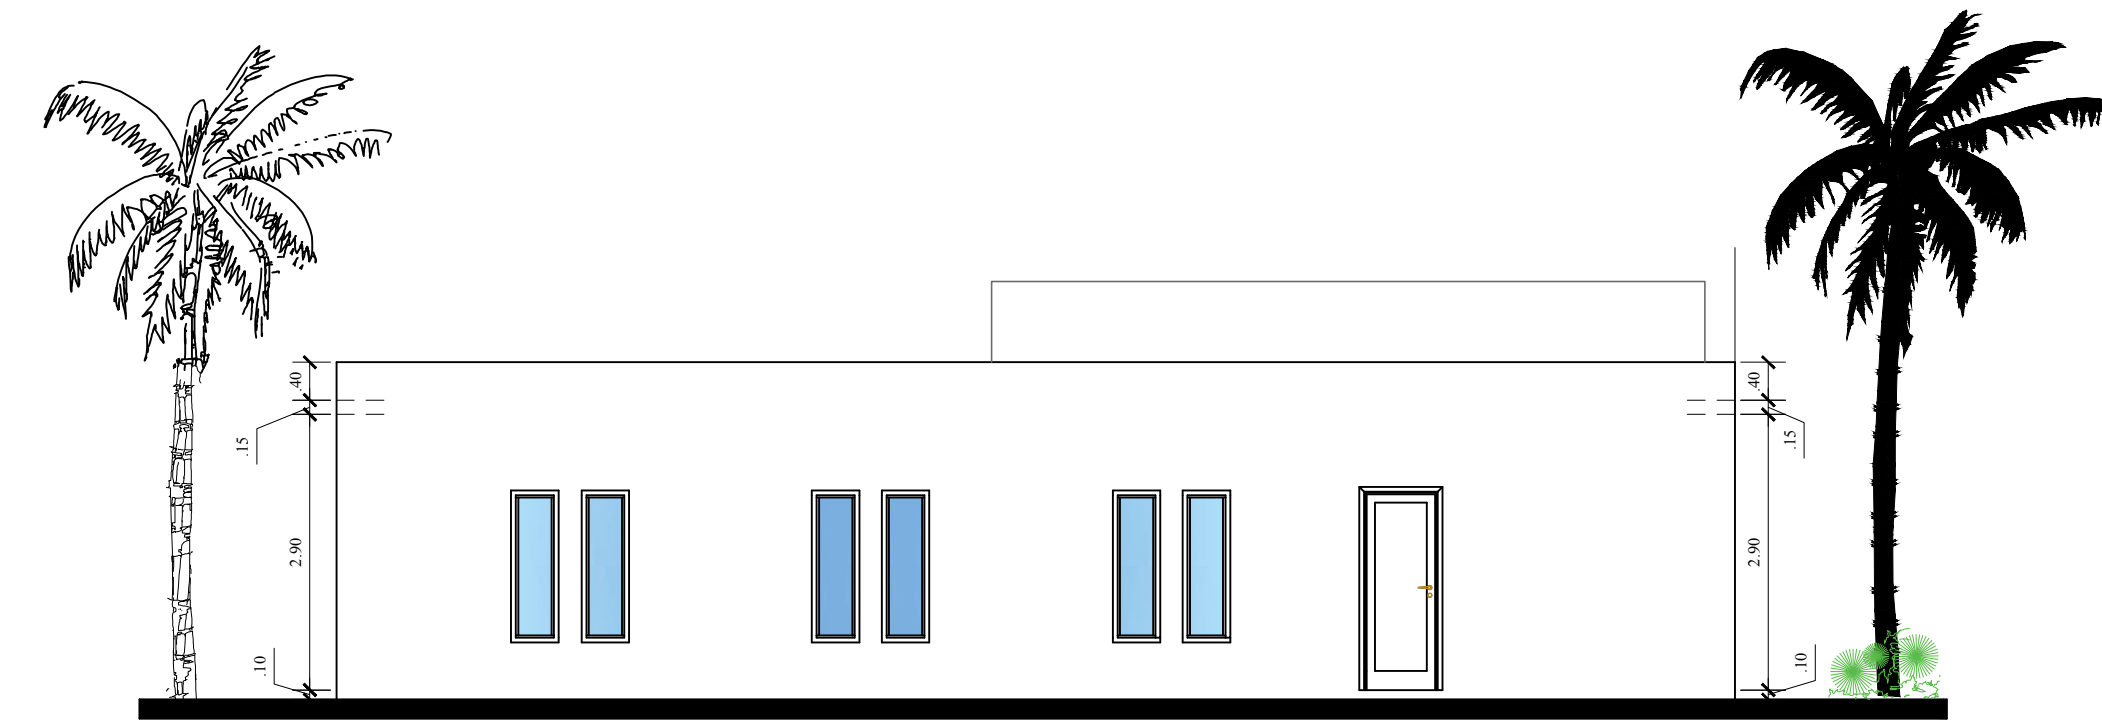

ELEVACIÓN LATERAL IZQUIERDO  
 TIPO B & C ESC. 1:75

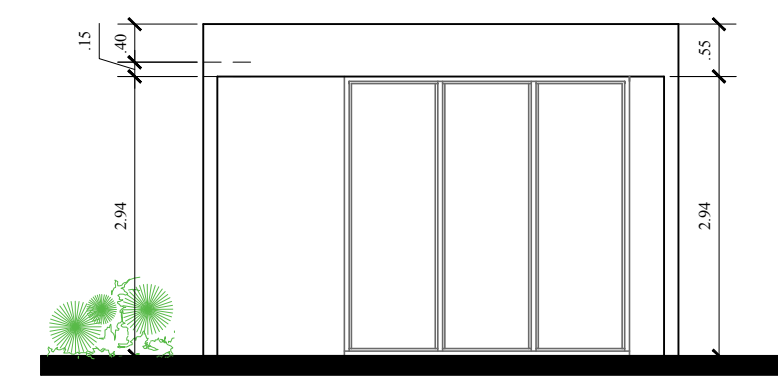


ELEVACIÓN FRONTAL  
 TIPO B & C ESC. 1:75

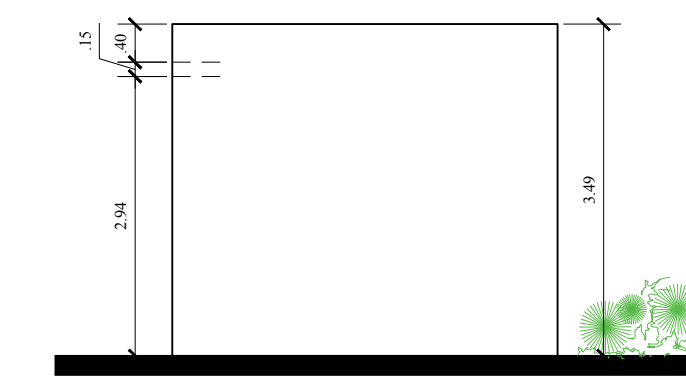


ELEVACIÓN LATERAL IZQUIERDO  
 TIPO B & C ESC. 1:75

ELEVACIONES BUNGALOW

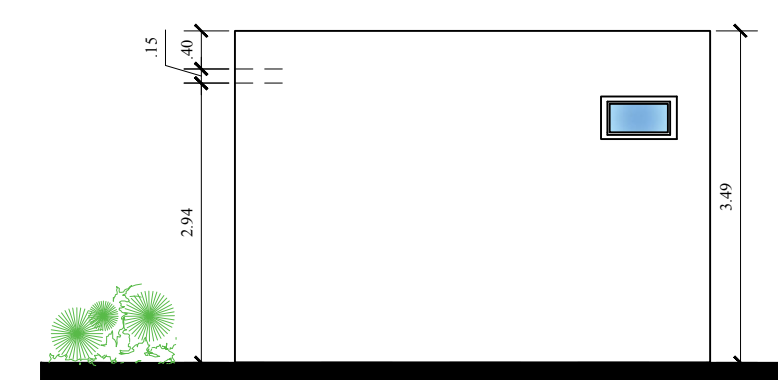


ELEVACIÓN POSTERIOR  
 TIPO B & C ESC. 1:75

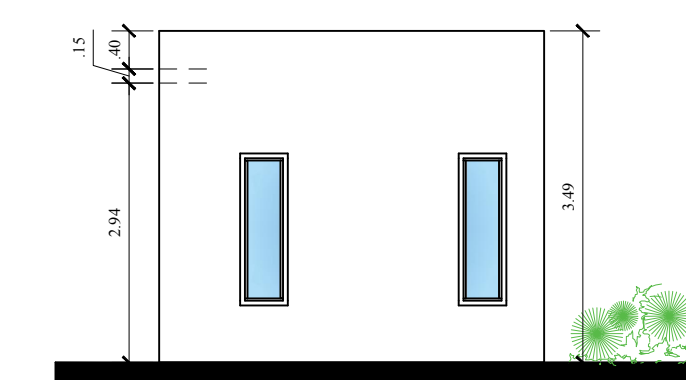


ELEVACIÓN LATERAL DERECHO  
 TIPO B & C ESC. 1:75




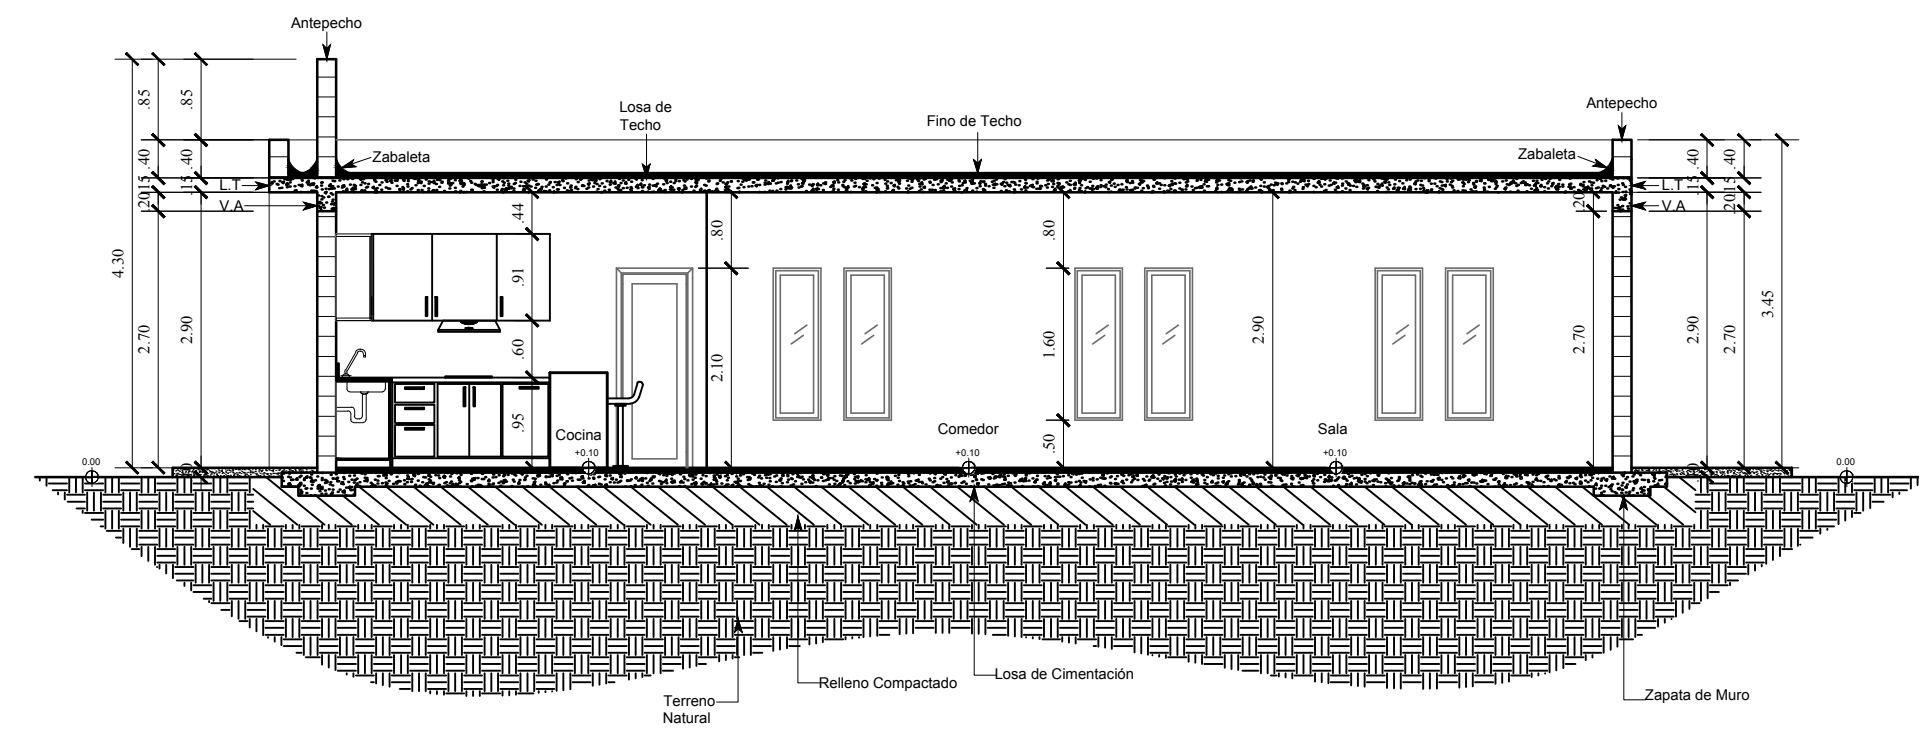


SECCION A-A'  
TIPO B & C ESC. 1:75

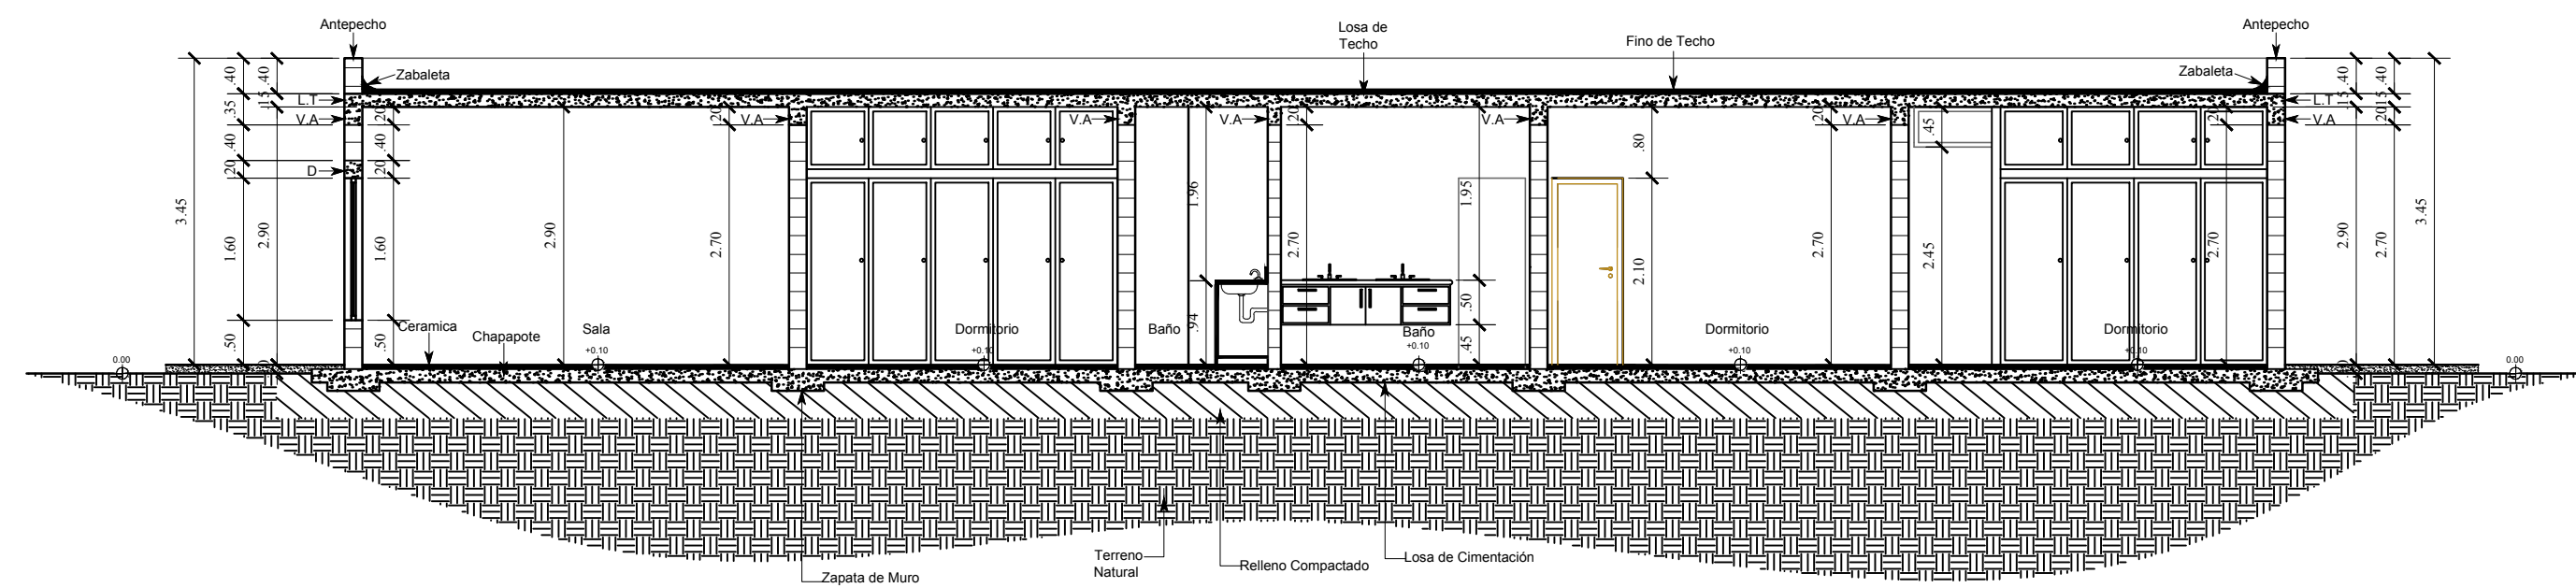

SECCION B-B'  
TIPO B & C ESC. 1:75

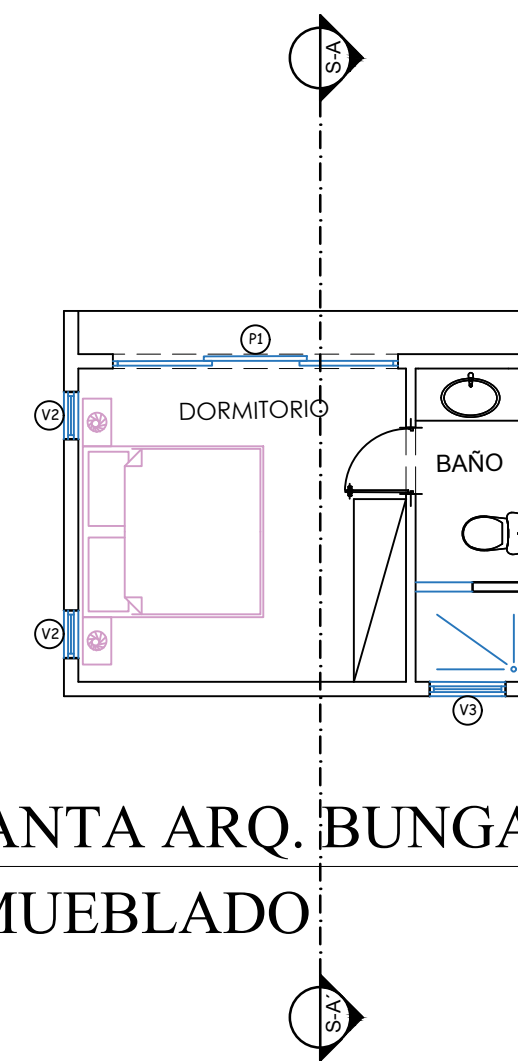

PLANTA ARQ. BUNGALOW  
AMUEBLADO

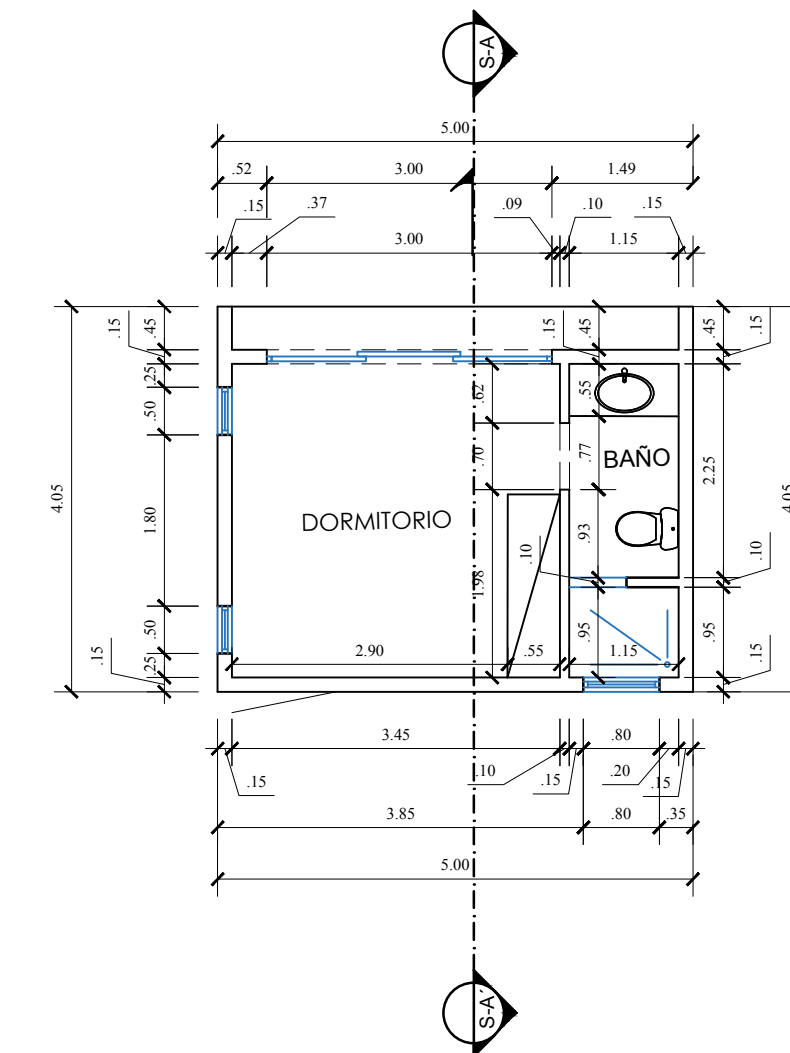

PLANTA ARQ. BUNGALOW  
DIMENSIONADO

TIPO A & B

TABLA DE VENTANAS

No.	ALTURA	ANCHO	CANT.	TIPO	MATERIAL
V1	0.25M	4.80M	1	ABATIBLE	CELÓSIA DE MADERA
V2	1.50M	0.50M	2	ABATIBLE	ALUMINIO Y CRISTAL
V3	0.45M	0.80M	1	ABATIBLE	ALUMINIO Y CRISTAL

TABLA DE PUERTAS ⑤ ⑥

No.	ALTURA	ANCHO	CANT.	TIPO	MATERIAL
P1	2.90M	5.90M	1	ENROLLABLE	ALUMINIO
P2	2.90M	3.00M	1	CORREDIZA	ALUMINIO Y CRISTAL

TABLA DE TERMINACION

	TERRAZA	SALA	BAÑO	HAB.
PISO	CERÁMICA 30X30 CM.	CERÁMICA 30X30 CM.	CERÁMICA 30X30 CM.	CERÁMICA 30X30 CM.
SUPERFICIE	PAÑETE COLOM.	PAÑETE COLOM.	CERÁMICA 30X30 CM.	PAÑETE COLOM.
TECHO	PAÑETE COLOM.	PAÑETE COLOM.	PAÑETE COLOM.	PAÑETE COLOM.
MUROS	PAÑETE COLOM.	PAÑETE COLOM.	PAÑETE COLOM.	PAÑETE COLOM.