

Adames Lockward & Asoc.


ING. RESPONSABLE

PROPIETARIO

REPRESENTANTE

FIRMA

CONTRATISTA  
ADAMES LOCKWARD E. I. R. L.

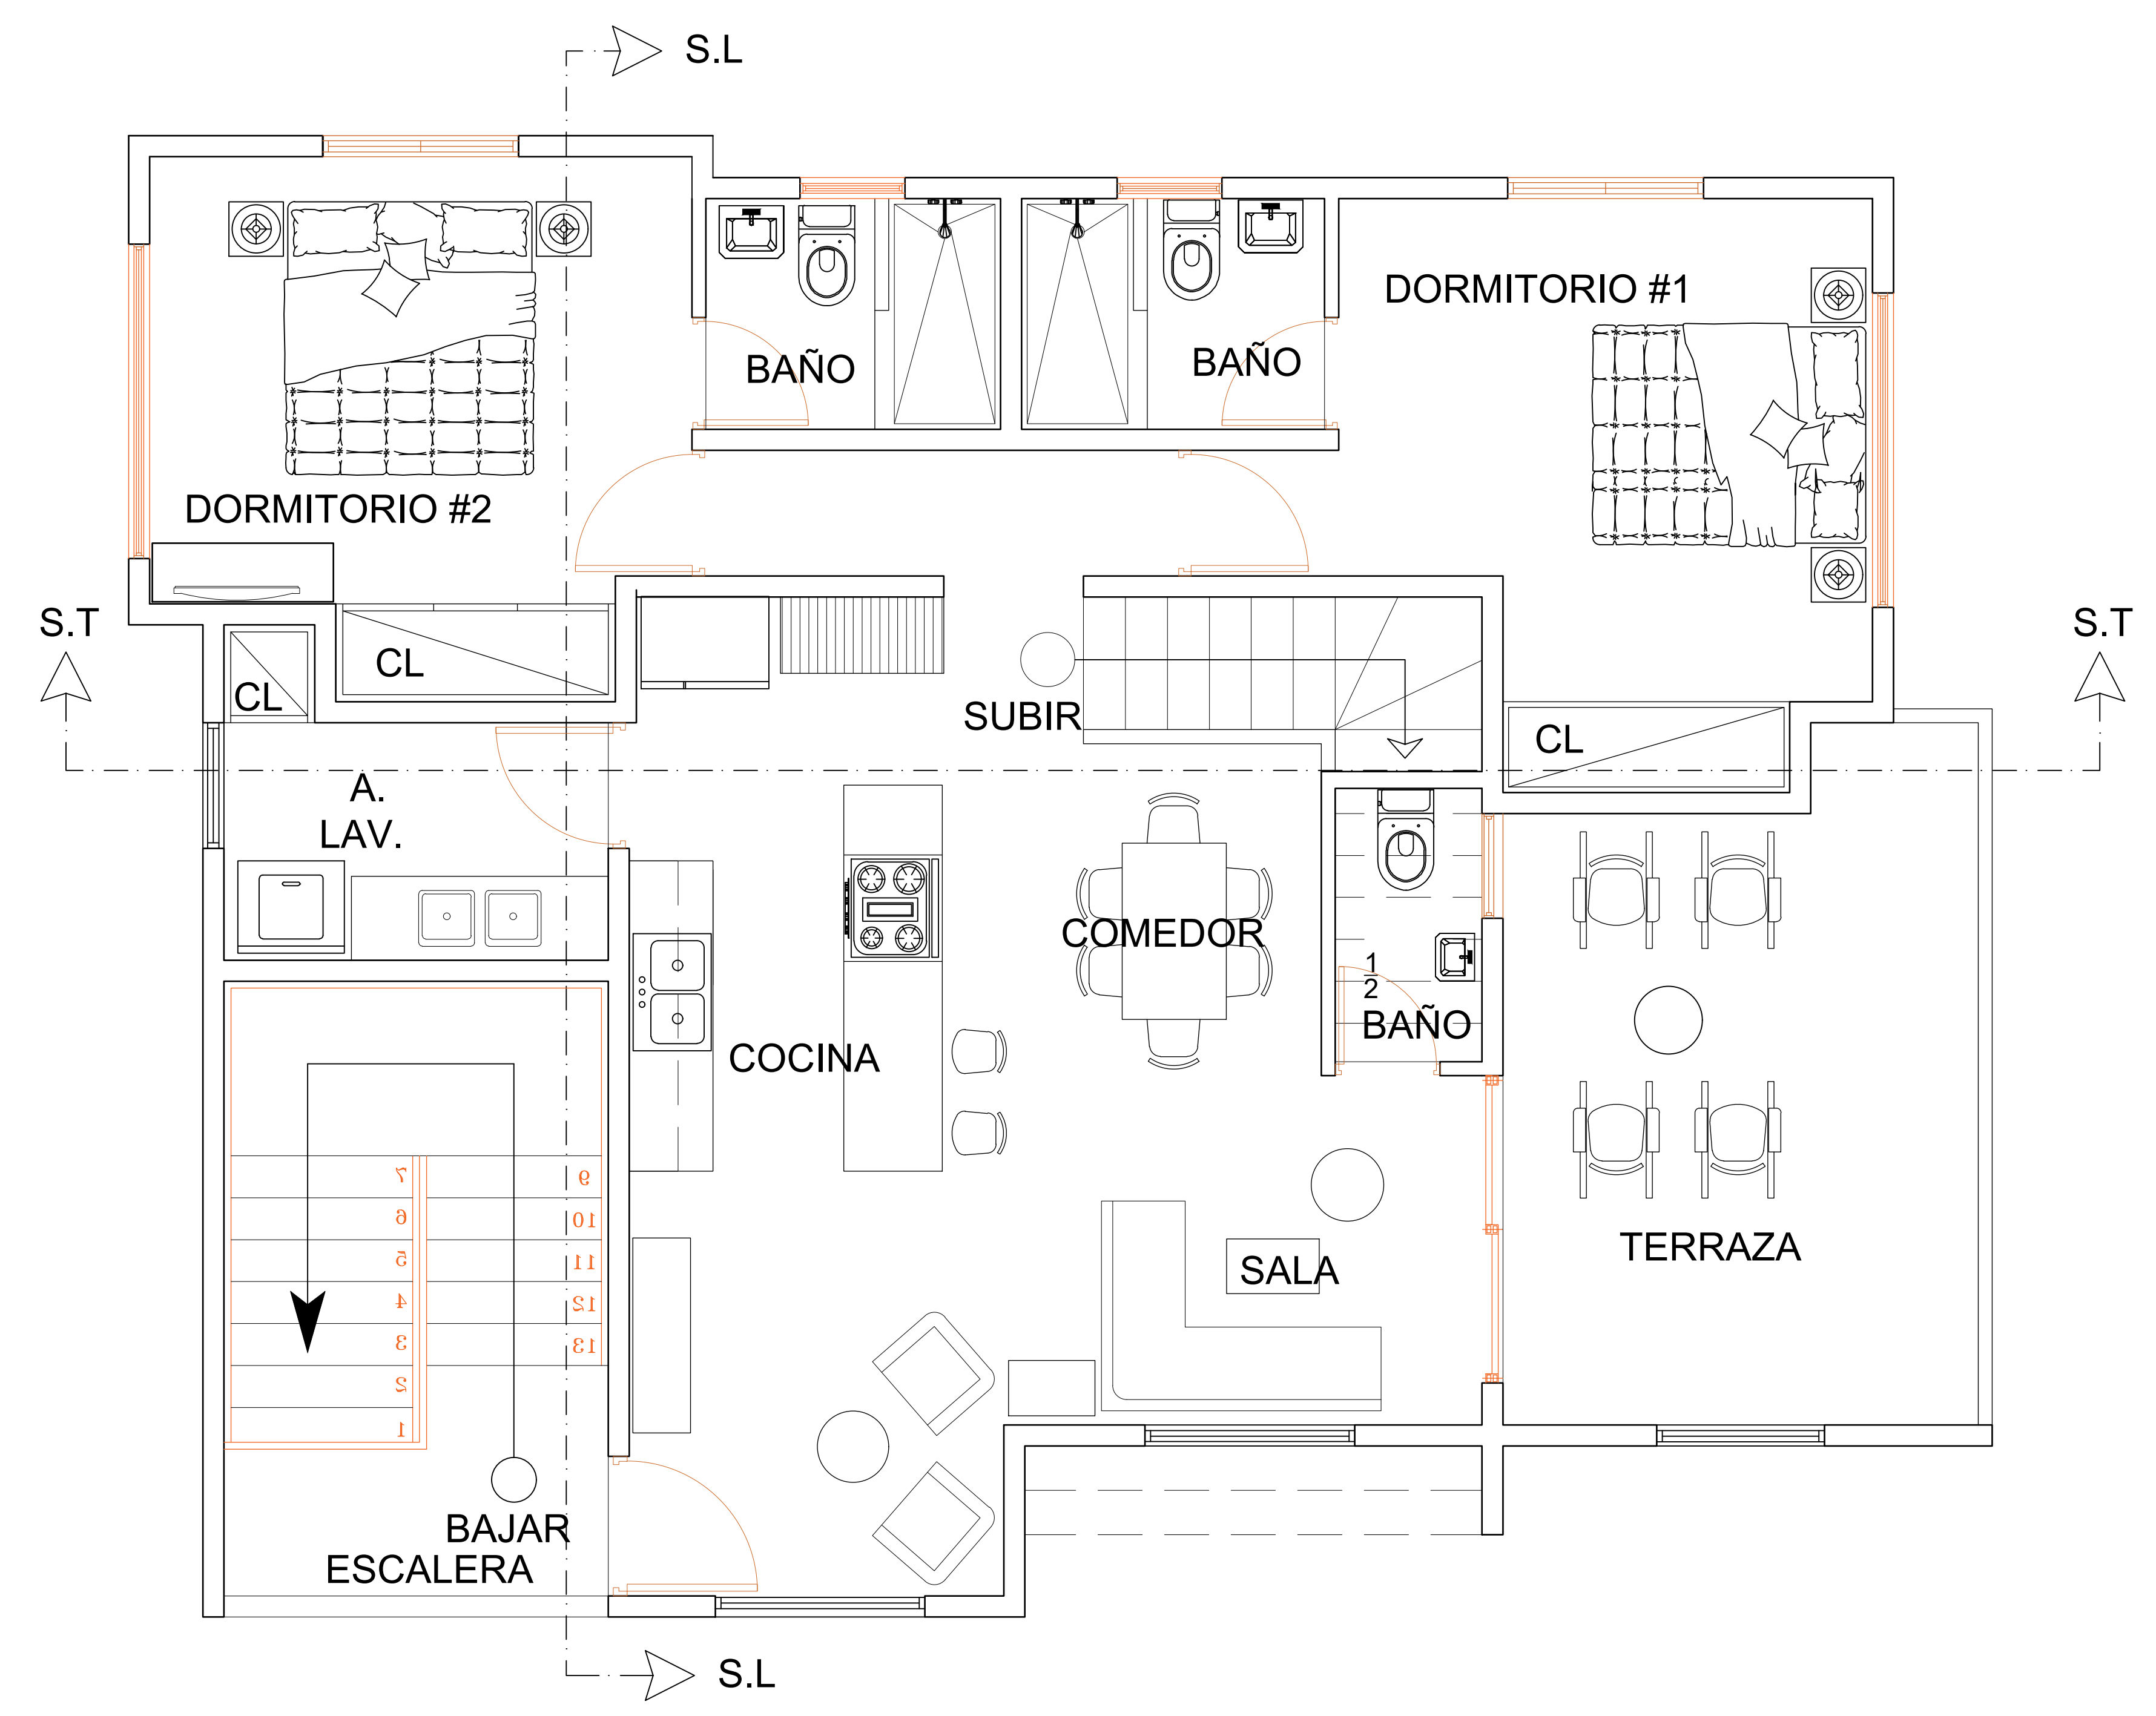

 PLANTA ARQUITECTONICA 3ER. NIVEL BLOQUE ( A B C )  
ESCALA 1:50

PROYECTO	<b>TERRENA VILLAGE</b>
NOMBRE DE LA HOJA	PLANTA ARQUITECTONICA BLOQUE A B C 3ER. NIVEL
UBICACION	LAS TERRENAS, SAMANA, REPUBLICA DOMINICANA

PROFESIONALES PARTICIPANTES	FIRMA	CODIA
DISEÑO ARQUITECTONICO CARLOS MANUEL MARTINEZ		38817
DISEÑO ESTRUCTURAL		
DISEÑO SANITARIO		
DISEÑO ELECTRICO		
ARQ. RESPONSABLE CARLOS MANUEL MARTINEZ		38817

CARLOS MANUEL MARTINEZ

FECHA  
FEBRERO 2022

ESCALA  
1 : 50

HOJA No.  
05

TOTAL DE HOJAS  
23

DIBUJO No.  
ARQ.-05