

Adames Lockward & Asoc.

ING. RESPONSABLE

PROPIETARIO

REPRESENTANTE:

FIRMA

CONTRATISTA


ADAMES LOCKWARD E. L. R. L.

TERRENA VILLAGE
PLANTA ARQUITECTONICA 4TO. NIVEL PENTHOUSE

PROYECTO
NOMBRE DE LA HOJA
UBICACION

PROFESIONALES PARTICIPANTES	CODIA	FIRMA
DISEÑO ARQUITECTÓNICO CARLOS MANUEL MARTINEZ	38817	
DISEÑO ESTRUCTURAL		
DISEÑO SANITARIO		
DISEÑO ELÉCTRICO		
ARQ. RESPONSABLE CARLOS MANUEL MARTINEZ	38817	

DIBUJADO:	CARLOS MANUEL MARTINEZ
FECHA	FEBRERO 2022
ESCALA	TOTAL DE HOJAS
1 : 50	23
HOJA No.	DIBUJO No.
14	ARQ.-14

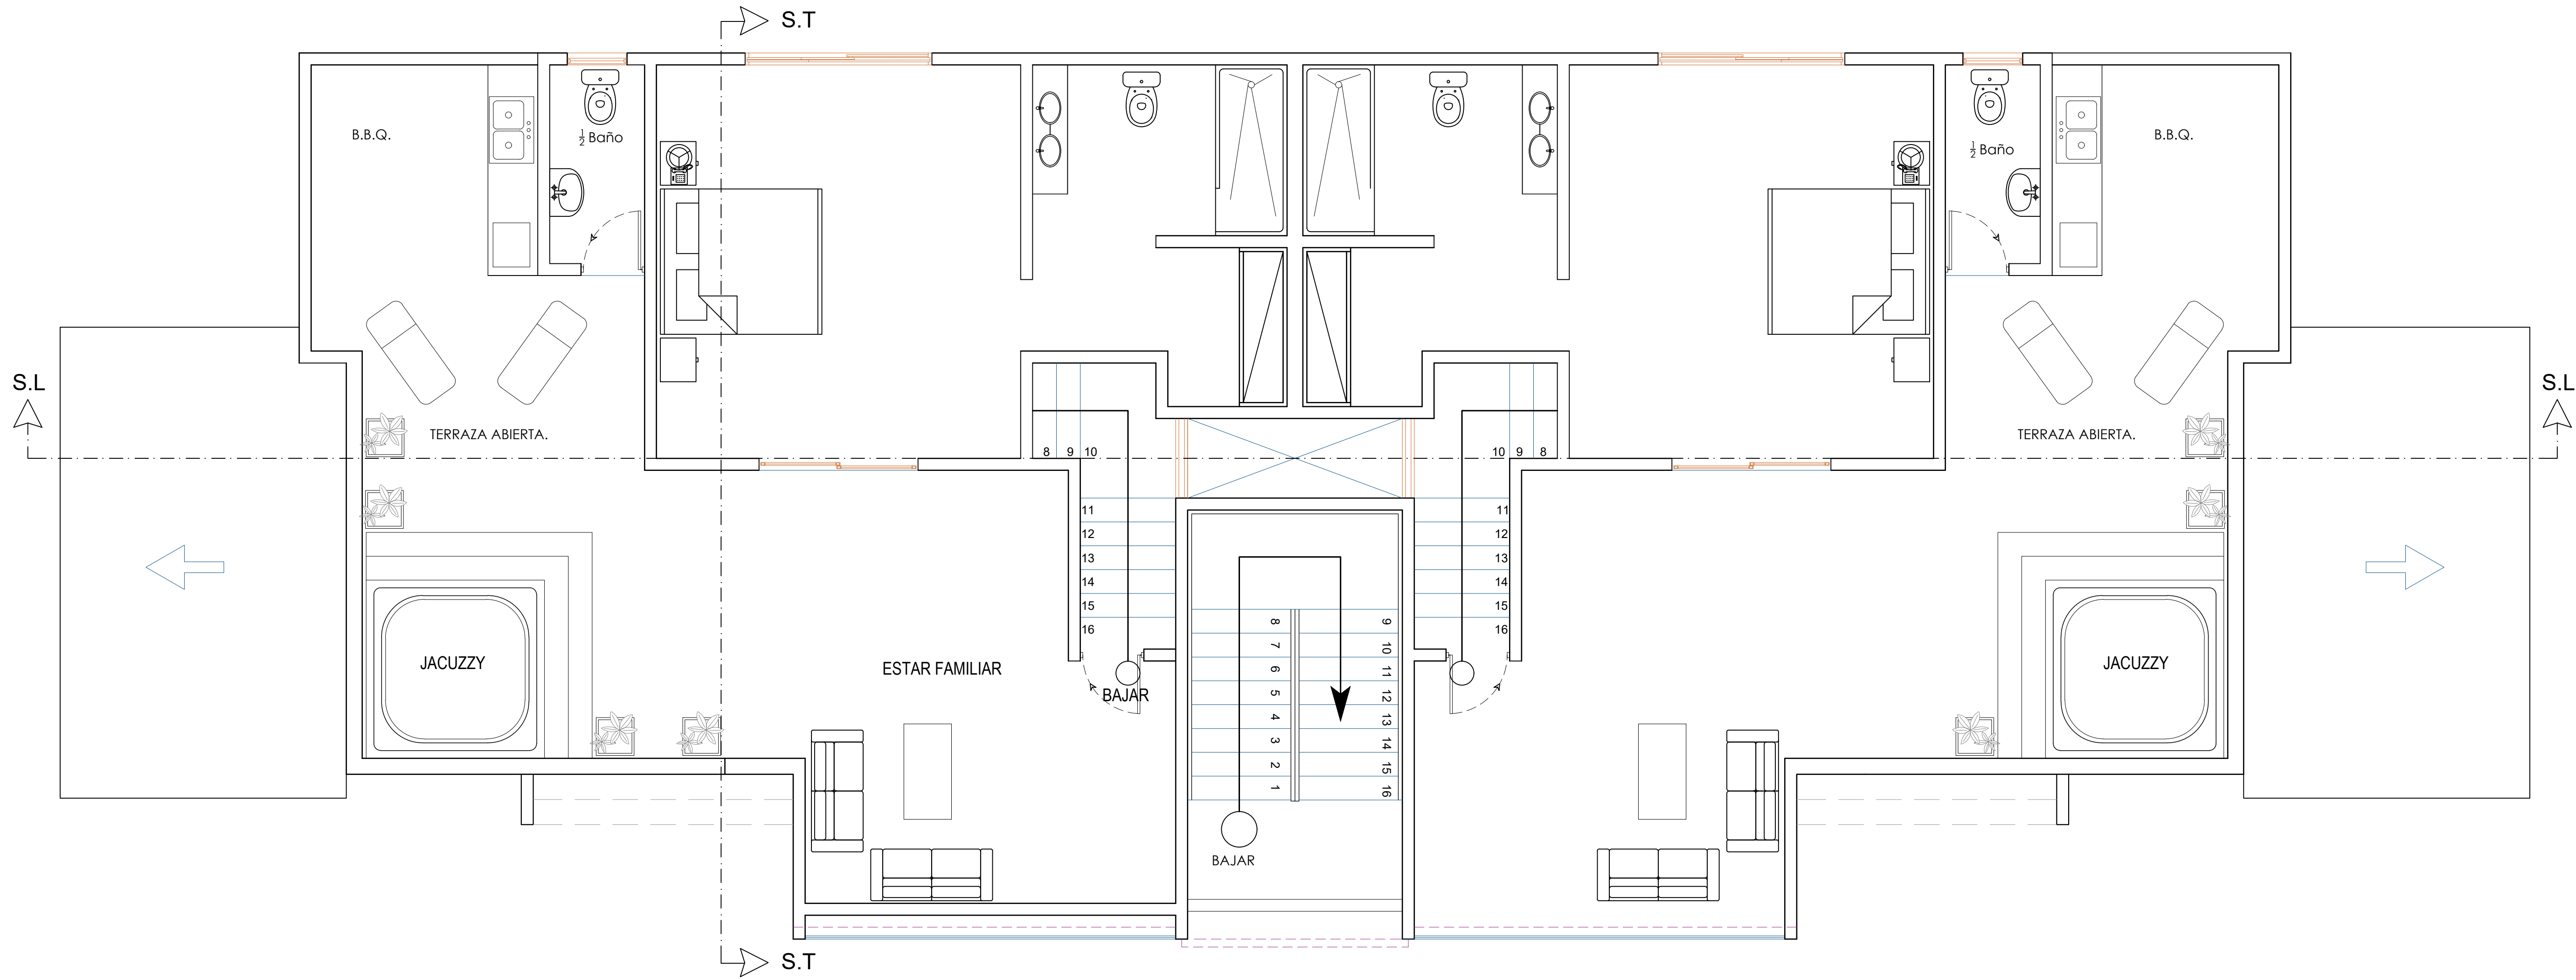

 **PLANTA ARQUITECTONICA AMUEBLADA PENTHOUSE 4TO. NIVEL BLOQUE D**
ESCALA 1:50