

Adames Lockward & Asoc.



ING. RESPONSABLE

PROPIETARIO

REPRESENTANTE:

FIRMA

CONTRATISTA
ADAMES LOCKWARD E. I. R. L.

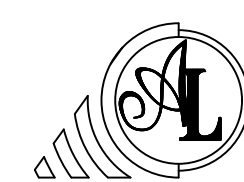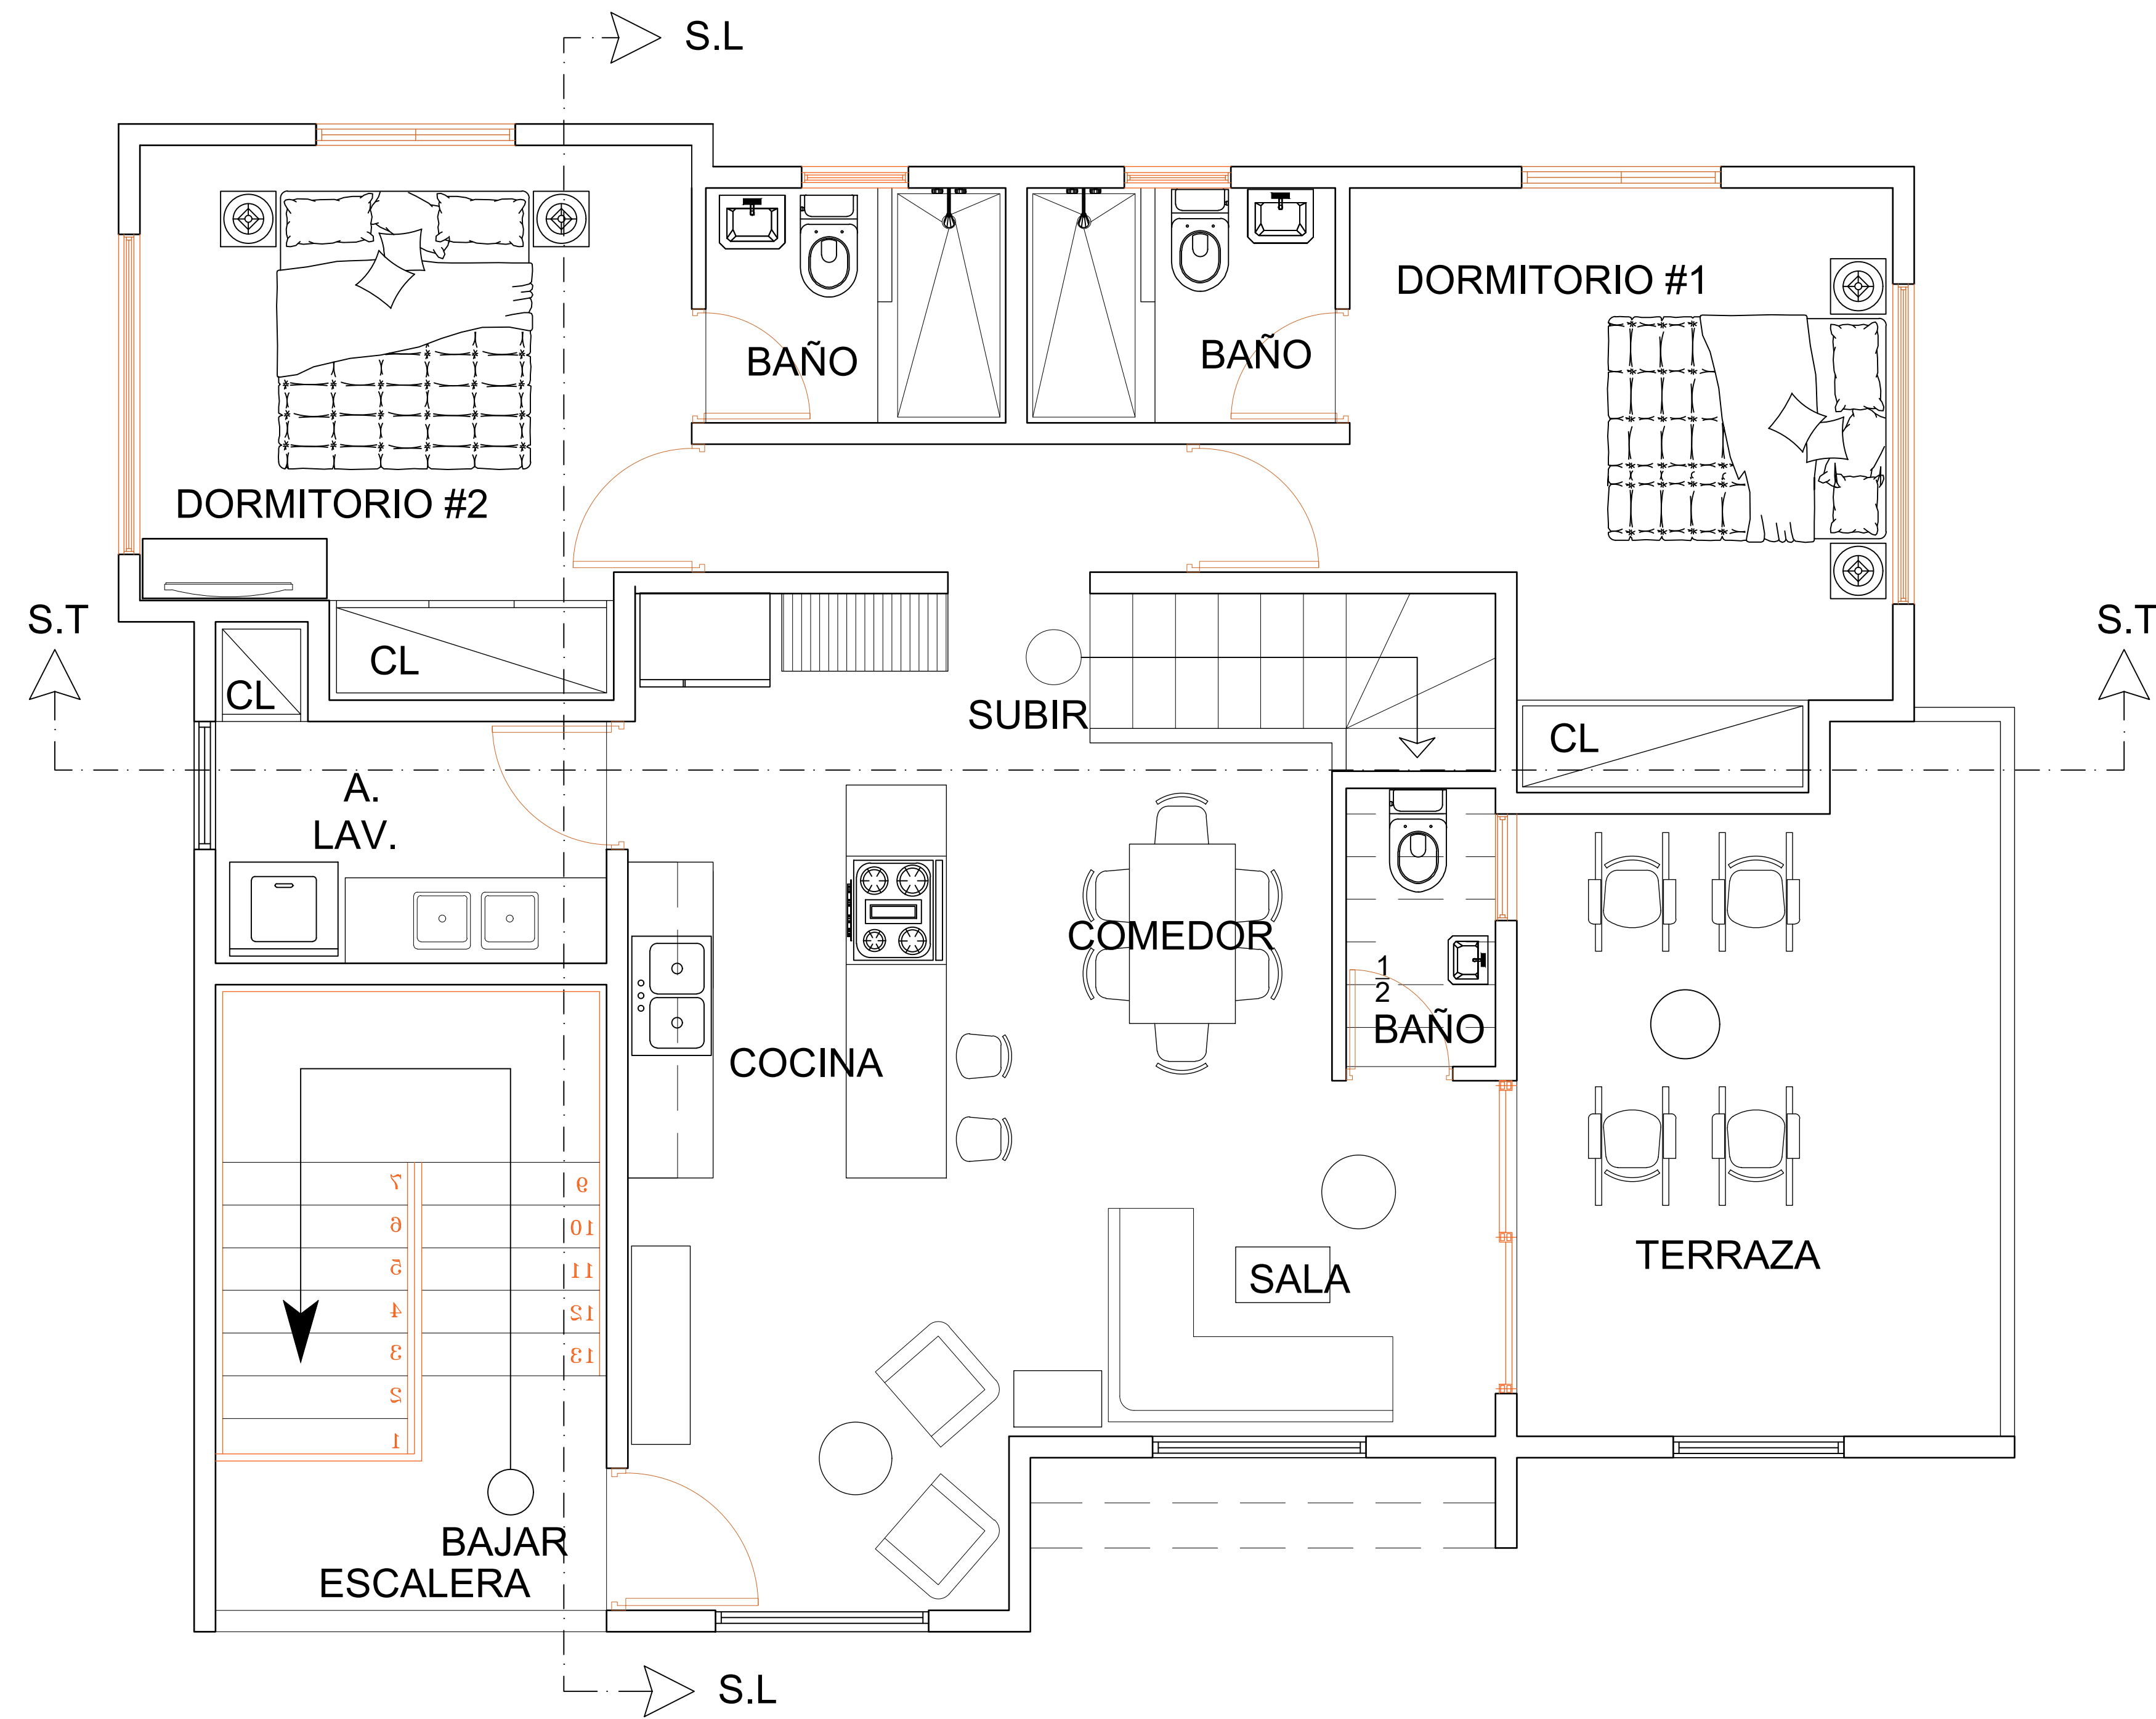

PLANTA ARQUITECTONICA 3ER. NIVEL BLOQUE (A B C)

ESCALA 1:50

PROYECTO TERRENA VILLAGE

NOMBRE DE LA HOJA

PLANTA ARQUITECTONICA BLOQUE A B C 3ER. NIVEL

UBICACION
LAS TERRENAS, SAMANA, REPUBLICA DOMINICANA

PROFESIONALES PARTICIPANTES	CODIA	FIRMA
DISEÑO ARQUITECTONICO CARLOS MANUEL MARTINEZ	38817	
DISEÑO ESTRUCTURAL		
DISEÑO SANITARIO		
DISEÑO ELECTRICO		
ARQ. RESPONSABLE CARLOS MANUEL MARTINEZ	38817	

CARLOS MANUEL MARTINEZ

FECHA
FEBRERO 2022

ESCALA 1 : 50	TOTAL DE HOJAS 23
------------------	----------------------

HOJA No. 05	DIBUJO No. ARQ.-05
----------------	-----------------------