

Adames Lockward & Asoc.

ING. RESPONSABLE

PROPIETARIO

REPRESENTANTE:

FIRMA

CONTRATISTA

ADAMES LOCKWARD E. L. R. L.

PROYECTO  
**TERRENA VILLAGE**

NUMERO DE LA HOJA  
**PLANTA ARQUITECTONICA 4TO. NIVEL PENTHOUSE**

UBICACION  
LAS TERRENAS, SAMANA, REPUBLICA DOMINICANA

PROYECTO

FIRMA

CODIA

PROFESIONALES PARTICIPANTES

DIBUJADO: CARLOS MANUEL MARTINEZ

FECHA

FEBRERO 2022

ESCALA

1 : 50

HOJA No.


14

TOTAL DE HOJAS

23

DIBUJO No.

ARQ.-14

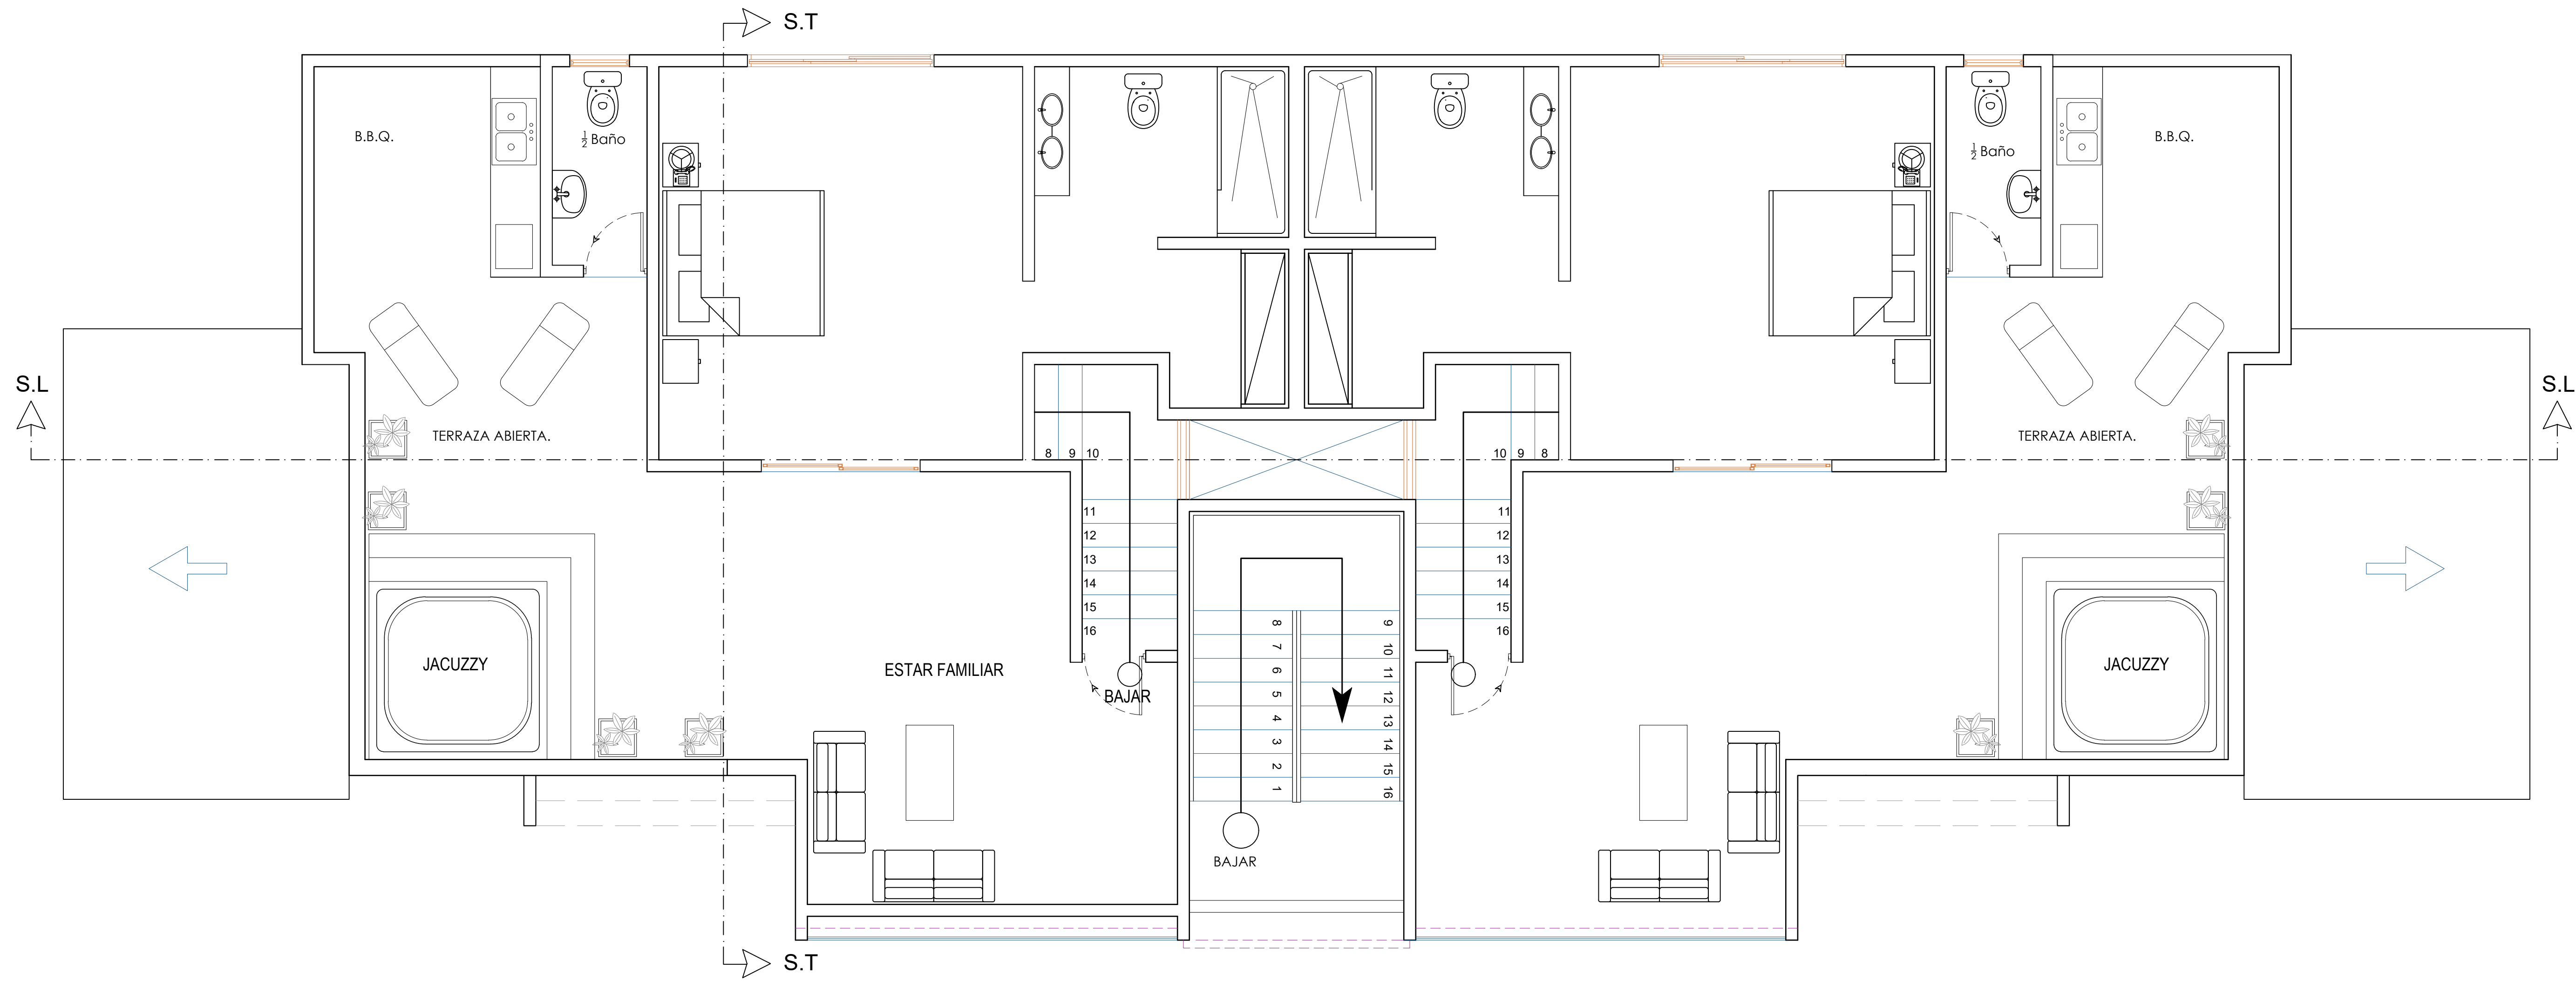

 **PLANTA ARQUITECTONICA AMUEBLADA PENTHOUSE 4TO. NIVEL BLOQUE D**  
ESCALA 1:50