

Adames Lockward & Asoc.

ING. RESPONSABLE

PROPIETARIO

REPRESENTANTE:

FIRMA

CONTRATISTA

ADAMES LOCKWARD E. L. R. L.

UBICACION

LAS TERRENAS, SAMANA, REPUBLICA DOMINICANA

TERRENA VILLAGE

PLANTA ARQUITECTONICA 1ER. NIVEL

PROYECTO

NUMERO DE LA HOJA

UBICACION

FIRMA

CODIA

PROFESIONALES PARTICIPANTES

DISEÑO ARQUITECTONICO

DISEÑO ESTRUCTURAL

DISEÑO SANITARIO

DISEÑO ELECTRICO

ARQ. RESPONSABLE

DIBUJADO

FECHA


ESCALA

HOJA No.

TOTAL DE HOJAS

DIBUJO No.

ARQ.-11

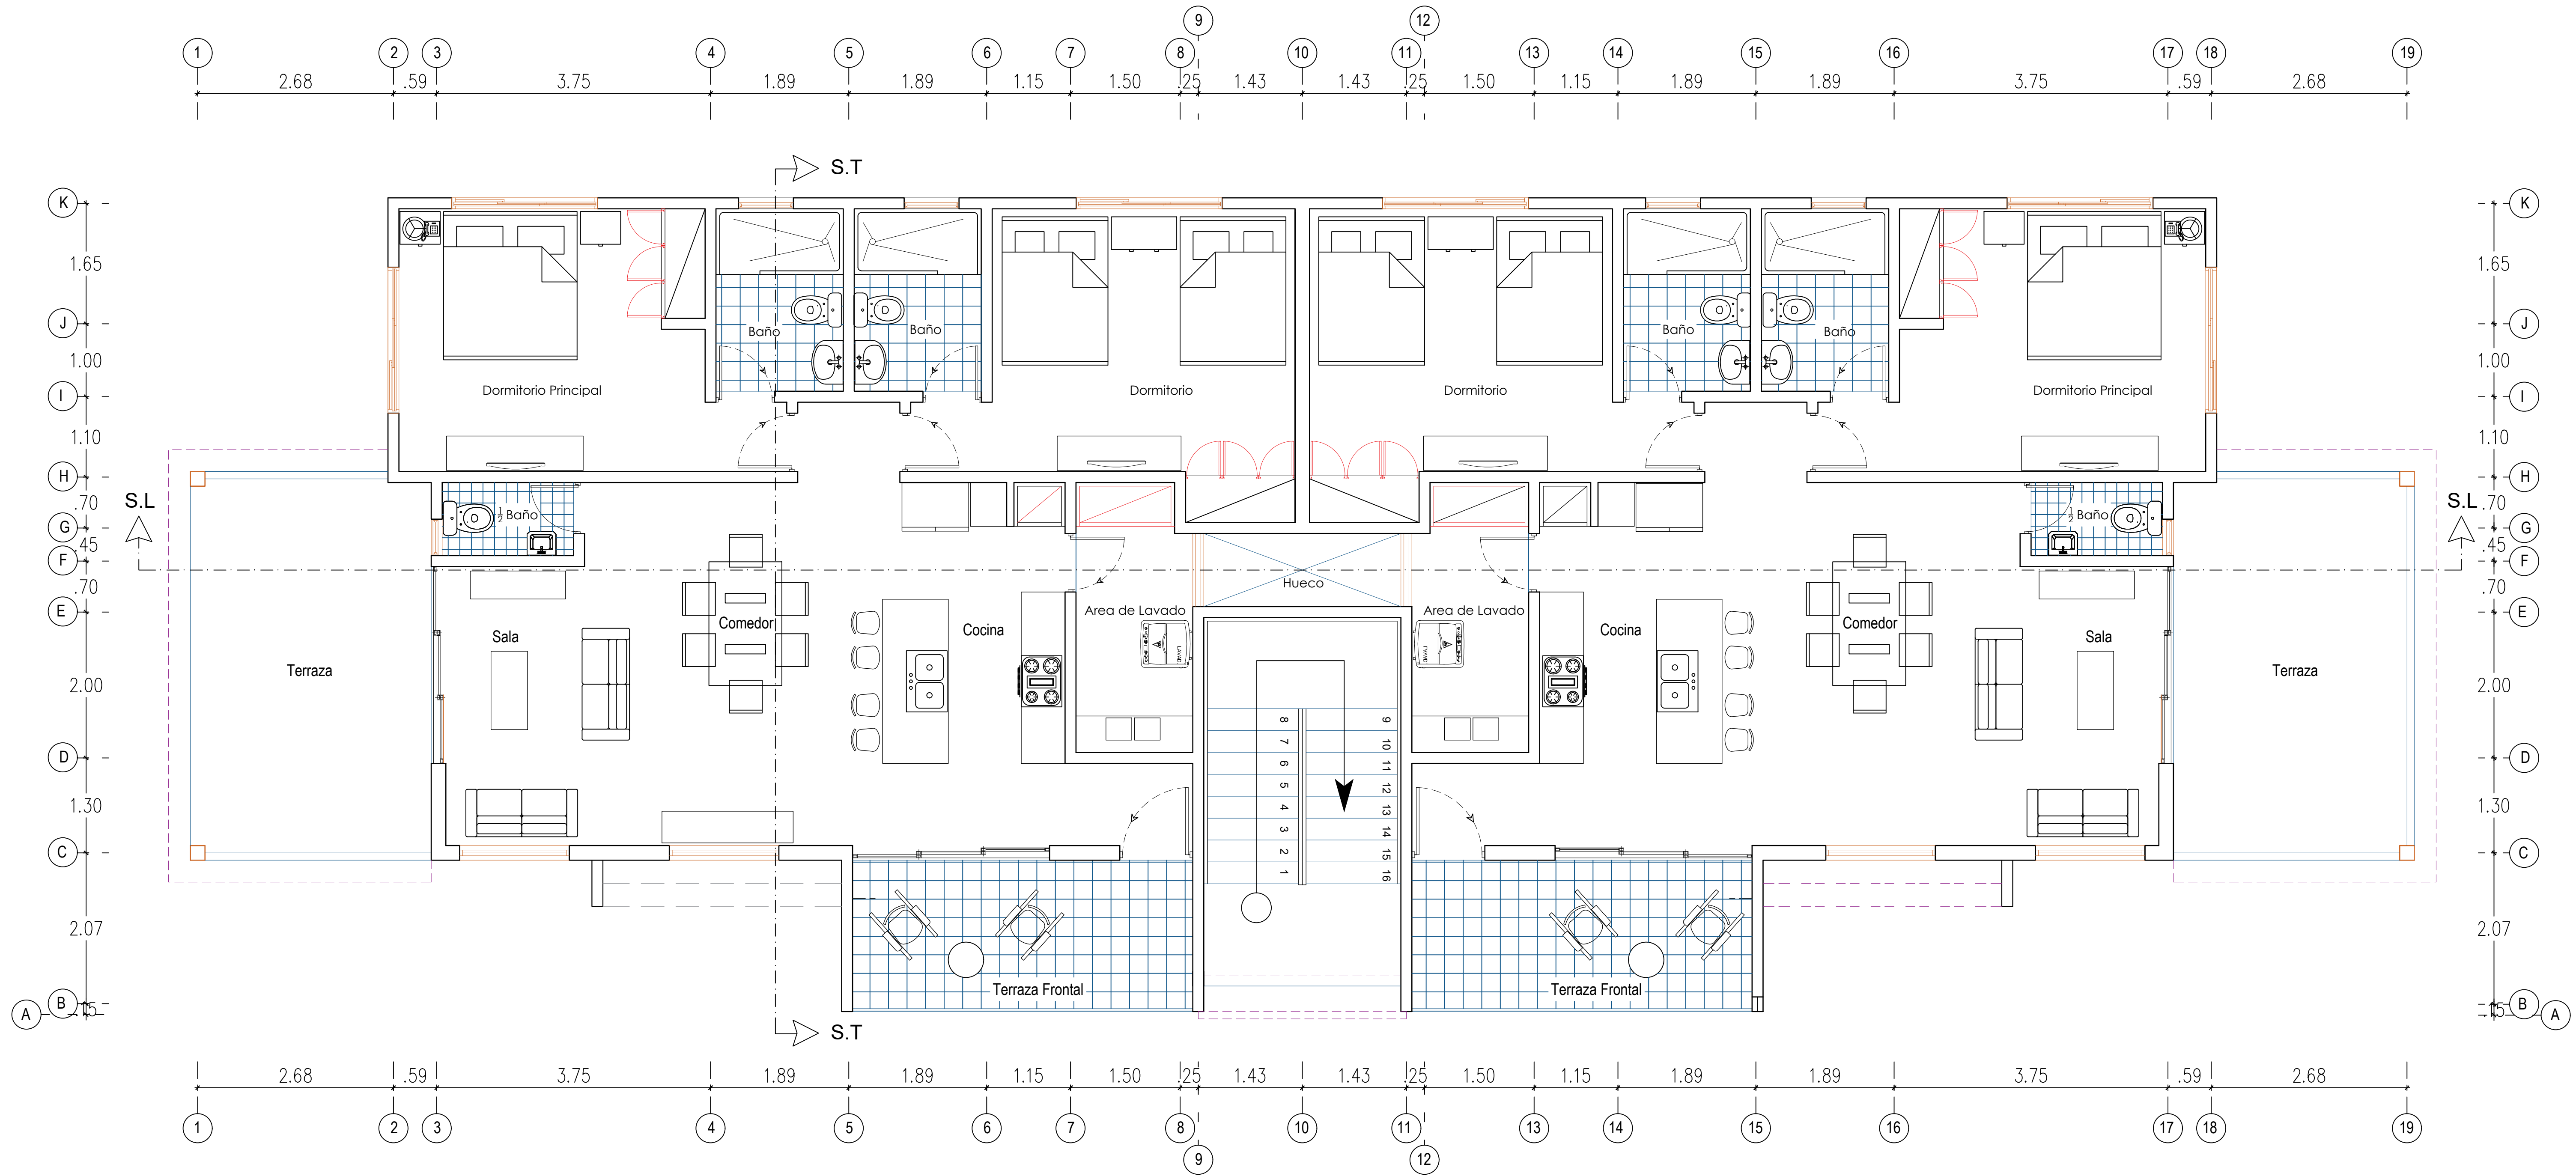

 PLANTA ARQUITECTONICA AMUEBLADA 1 ER. NIVEL BLOQUE D
ESCALA 1:50