

Adames Lockward & Asoc.



ING. RESPONSABLE

PROPIETARIO

REPRESENTANTE:

FIRMA

CONTRATISTA
ADAMES LOCKWARD E. I. R. L.

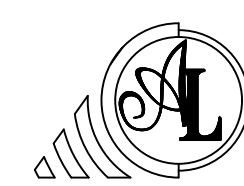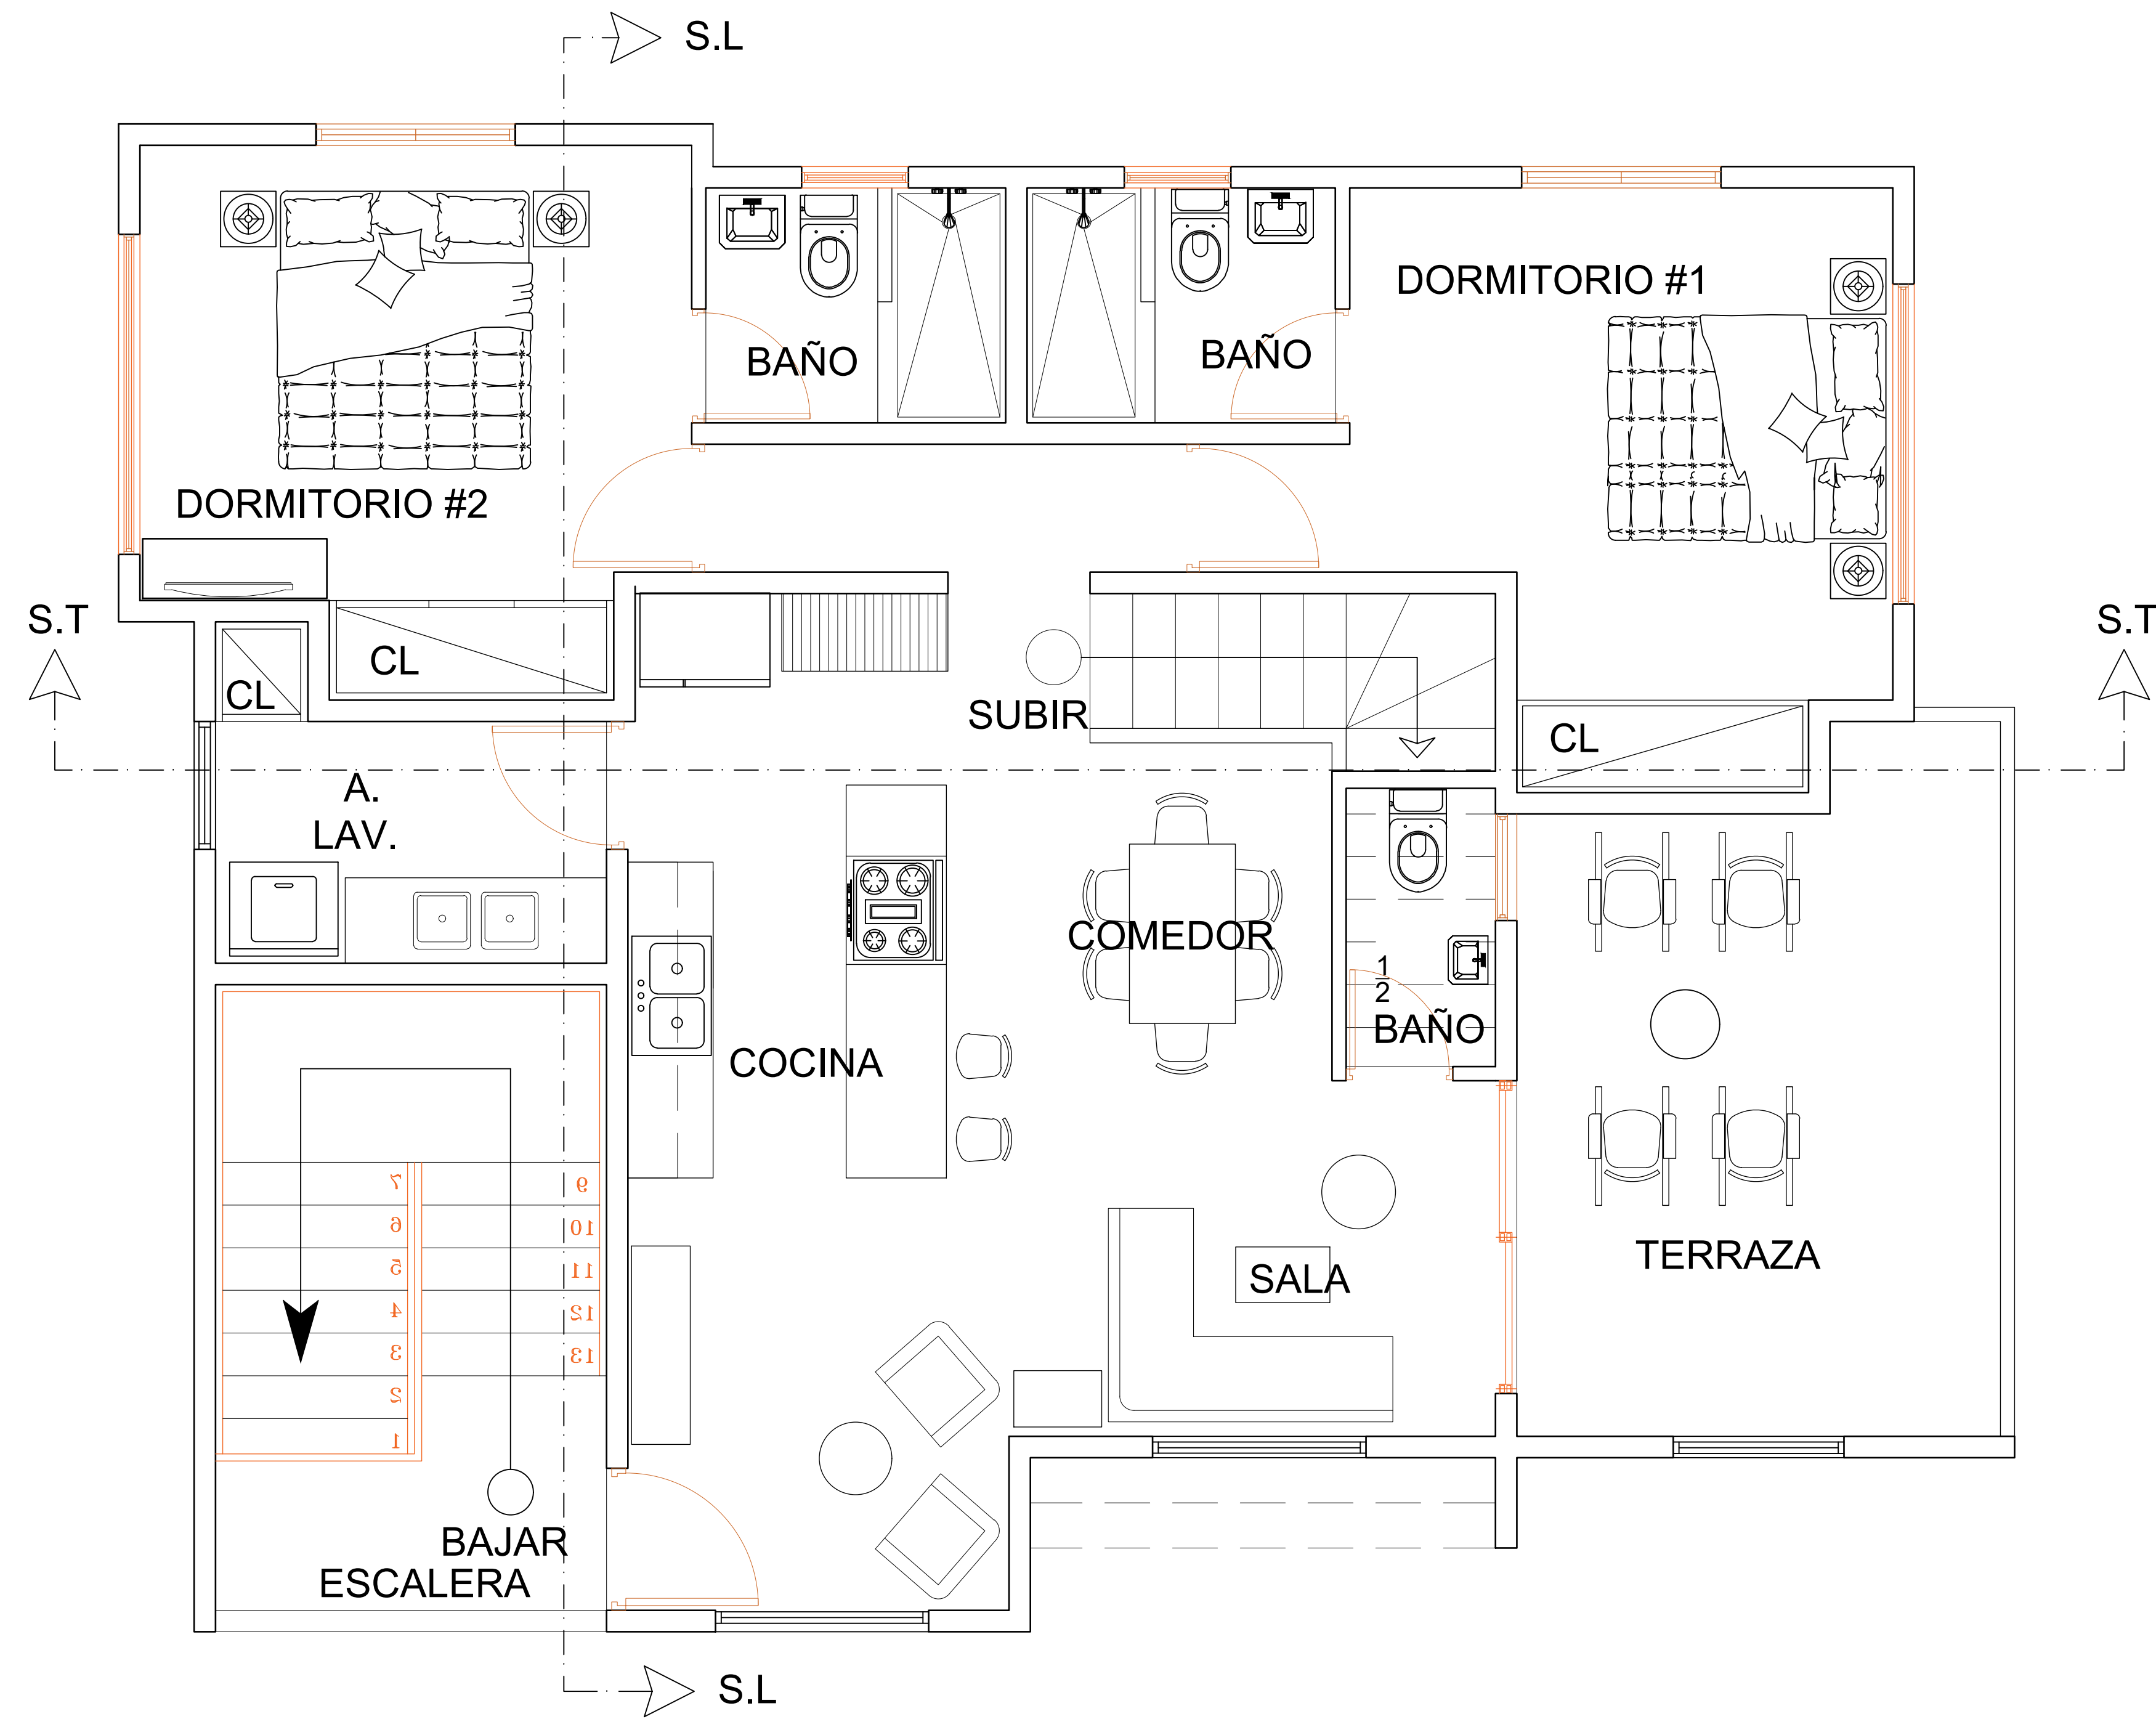

PLANTA ARQUITECTONICA 3ER. NIVEL BLOQUE (A B C)

ESCALA 1:50

PROYECTO
TERRENA VILLAGE

NOMBRE DE LA HOJA
PLANTA ARQUITECTONICA BLOQUE A B C 3ER. NIVEL

UBICACION
LAS TERRENAS, SAMANA, REPUBLICA DOMINICANA

FIRMA

CODIA

PROFESIONALES PARTICIPANTES

DISEÑO ARQUITECTONICO

DISEÑO ESTRUCTURAL

DISEÑO SANITARIO

DISEÑO ELECTRICO

ARQ. RESPONSABLE

CARLOS MANUEL MARTINEZ

FECHA
FEBRERO 2022

ESCALA
1 : 50

HOJA No.

DIBUJO No.

ARQ.-05

TOTAL DE HOJAS
23

05