

Adames Lockward & Asoc.

ING. RESPONSABLE

PROPIETARIO

REPRESENTANTE:



FIRMA

CONTRATISTA
ADAMES LOCKWARD E. I. R. L.

PROYECTO: **TERRENA VILLAGE**

NOMBRE DE LA HOJA: **PLANTA ARQUITECTONICA BLOQUE A B C 4TO. NIVEL PENTHOUSE**

UBICACION: **LAS TERRENAS, SAMANA, REPUBLICA DOMINICANA**

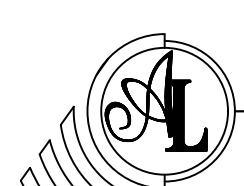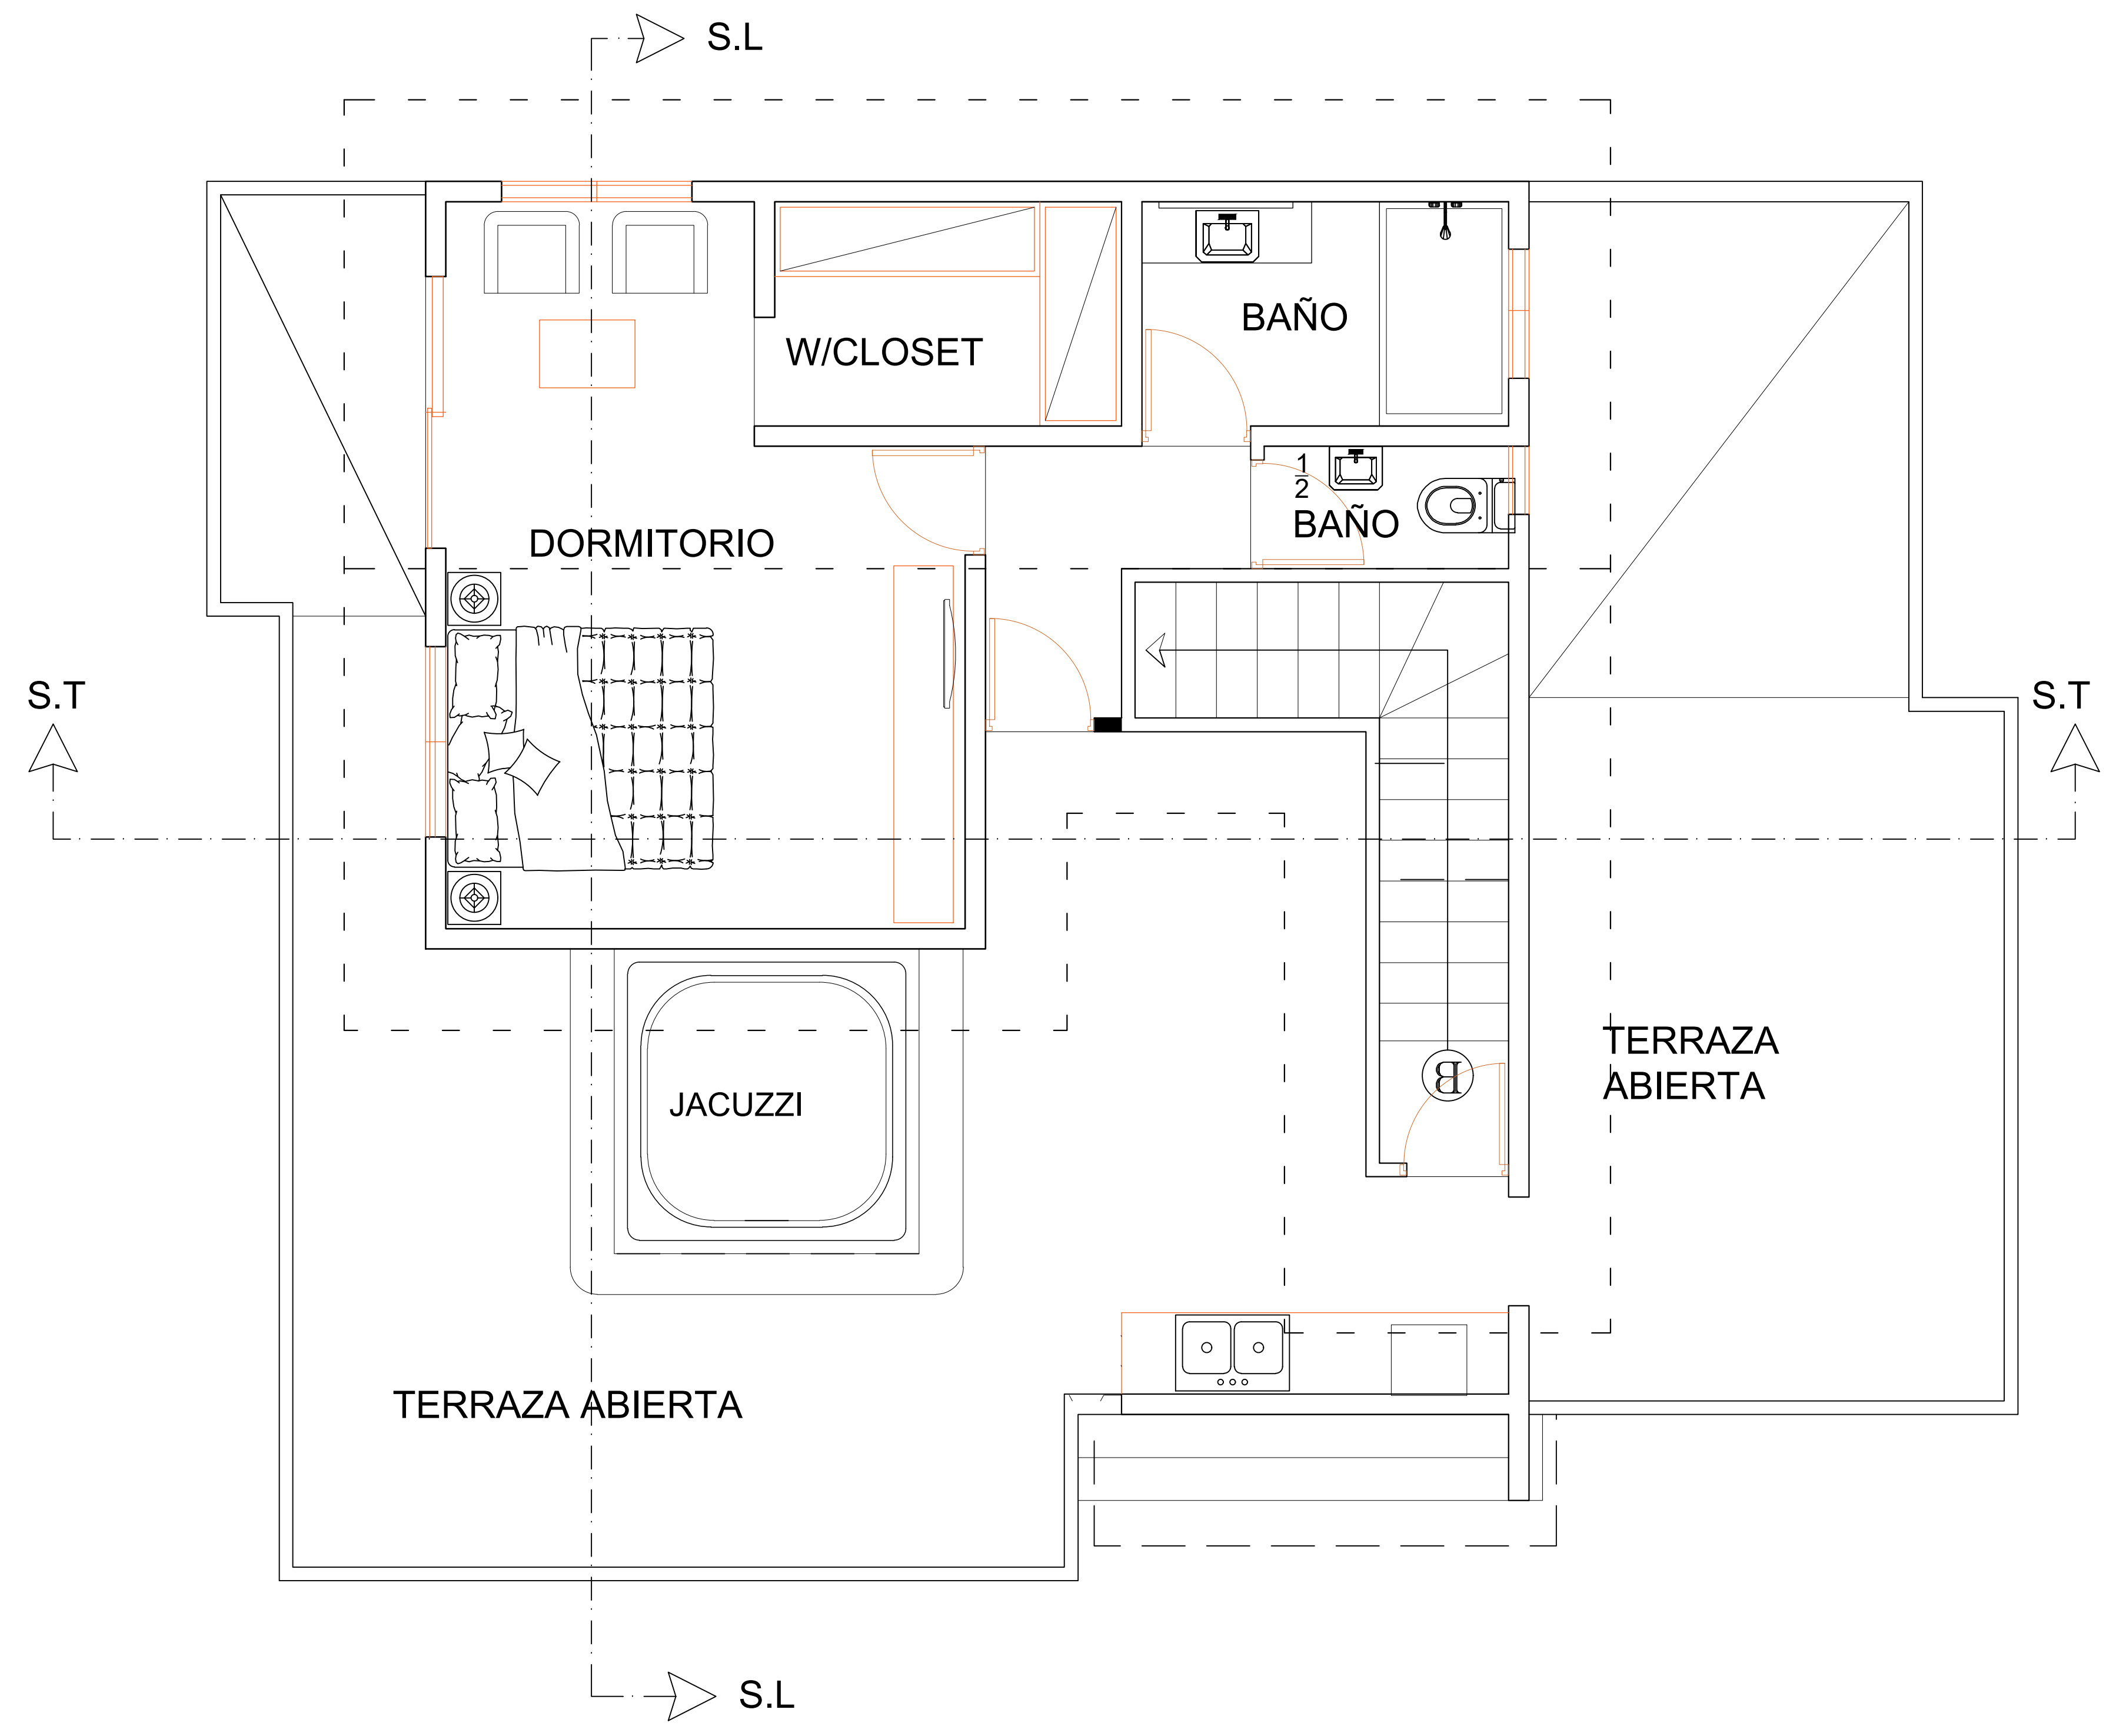

PLANTA ARQUITECTONICA 4TO, NIVEL PENTHOUSE BLOQUE(A B C)

ESCALA 1:50

PROFESIONALES PARTICIPANTES	CODIA	FIRMA
DISEÑO ARQUITECTONICO CARLOS MANUEL MARTINEZ	38817	
DISEÑO ESTRUCTURAL		
DISEÑO SANITARIO		
DISEÑO ELECTRICO		
ARQ. RESPONSABLE CARLOS MANUEL MARTINEZ	38817	

DIBUJO: CARLOS MANUEL MARTINEZ

FECHA: FEBRERO 2022

ESCALA: 1 : 50

HOJA No. 23

HOJA No. 06

DIBUJO No. ARQ.-06