

Adames Lockward & Asoc.

ING. RESPONSABLE

PROPIETARIO

REPRESENTANTE:

FIRMA

CONTRATISTA

ADAMES LOCKWARD E. L. R. L.

PROYECTO
TERRENA VILLAGE
NOMBRE DE LA HOJA
PLANTA ARQUITECTONICA 4TO. NIVEL PENTHOUSE
UBICACION
LAS TERRENAS, SAMANA, REPUBLICA DOMINICANA

PROYECTO

NOMBRE DE LA HOJA

PLANTA ARQUITECTONICA 4TO. NIVEL PENTHOUSE

UBICACION

LAS TERRENAS, SAMANA, REPUBLICA DOMINICANA

FIRMA

CODIA

38817

PROFESIONALES PARTICIPANTES

DISEÑO ARQUITECTÓNICO

DISEÑO ESTRUCTURAL

DISEÑO SANITARIO

DISEÑO ELÉCTRICO

ARQ. RESPONSABLE

CARLOS MANUEL MARTINEZ

CARLOS MANUEL MARTINEZ

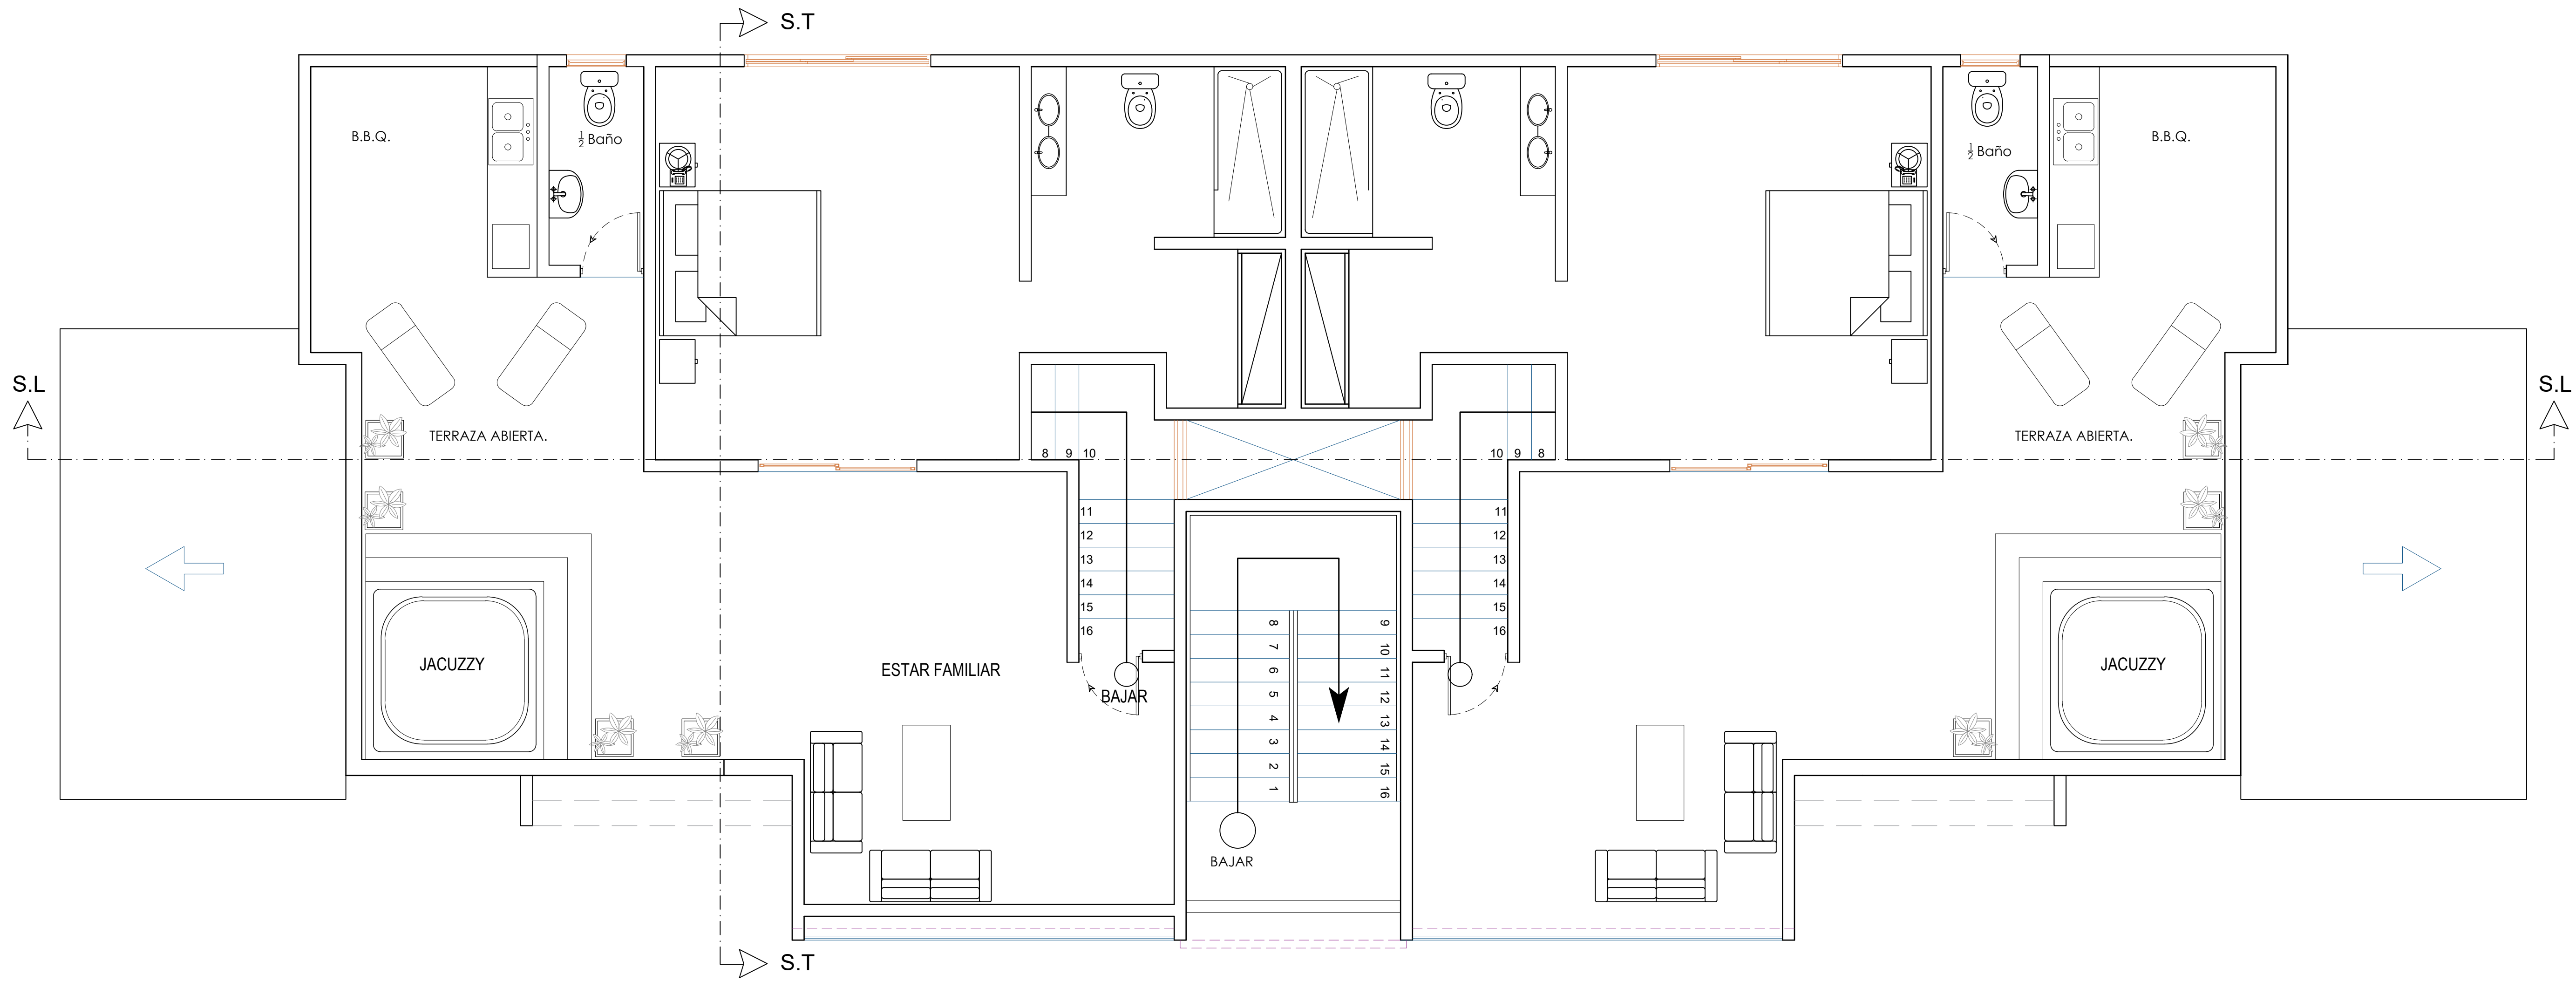

 PLANTA ARQUITECTONICA AMUEBLADA PENTHOUSE 4TO. NIVEL BLOQUE D
ESCALA 1:50

DIBUJADO: CARLOS MANUEL MARTINEZ	
FECHA: FEBRERO 2022	
ESCALA: 1 : 50	TOTAL DE HOJAS: 23
HOJA No.:	DIBUJO No.:
14	ARQ.-14