

PLANO TOPOGRÁFICO

PRECISIÓN: TOPOGRÁFICA

PROYECTO:

CURVA DE NIVEL ROGER

PARCELA: 414303059468

DISTRITO CATASTRAL NO.: N/A

PROVINCIA: SAMANA

MUNICIPIO: LAS TERRENAS

SECCION: EL COSON

LUGAR: PALMAR DE LOS NIDOS

LEYENDA:

- CURVAS INDICES 5m
- CURVAS MENORES 1m
- CAMINO

— LIMITE LEVANTAMIENTO

- COCOTERO
- NO IDENTIFICADO
- AGUACATE
- LIMONCILLO
- PALMA
- UVA
- ALMENDRA
- CATARA
- MANGO
- POSTER ILUMINACIÓN

ELEVACIÓN: ABSOLUTA

DISTANCIA CURVAS: 1.00

SUPERFICIE: 10,000.24m²

FECHA: 02/08/2022

ESCALA: 1:800

LEVANTAMIENTO: ONALDI MERCEDES

CÁLCULOS: DEIVY VASQUEZ

DIBUJO: DEIVY VASQUEZ

OBSERVACIÓN:

PLANO TERRENO NATURAL



DEIVY VASQUEZ PEREZ
AGRIMENSOR - CODIA: 21340

NE

NW

SE

SW

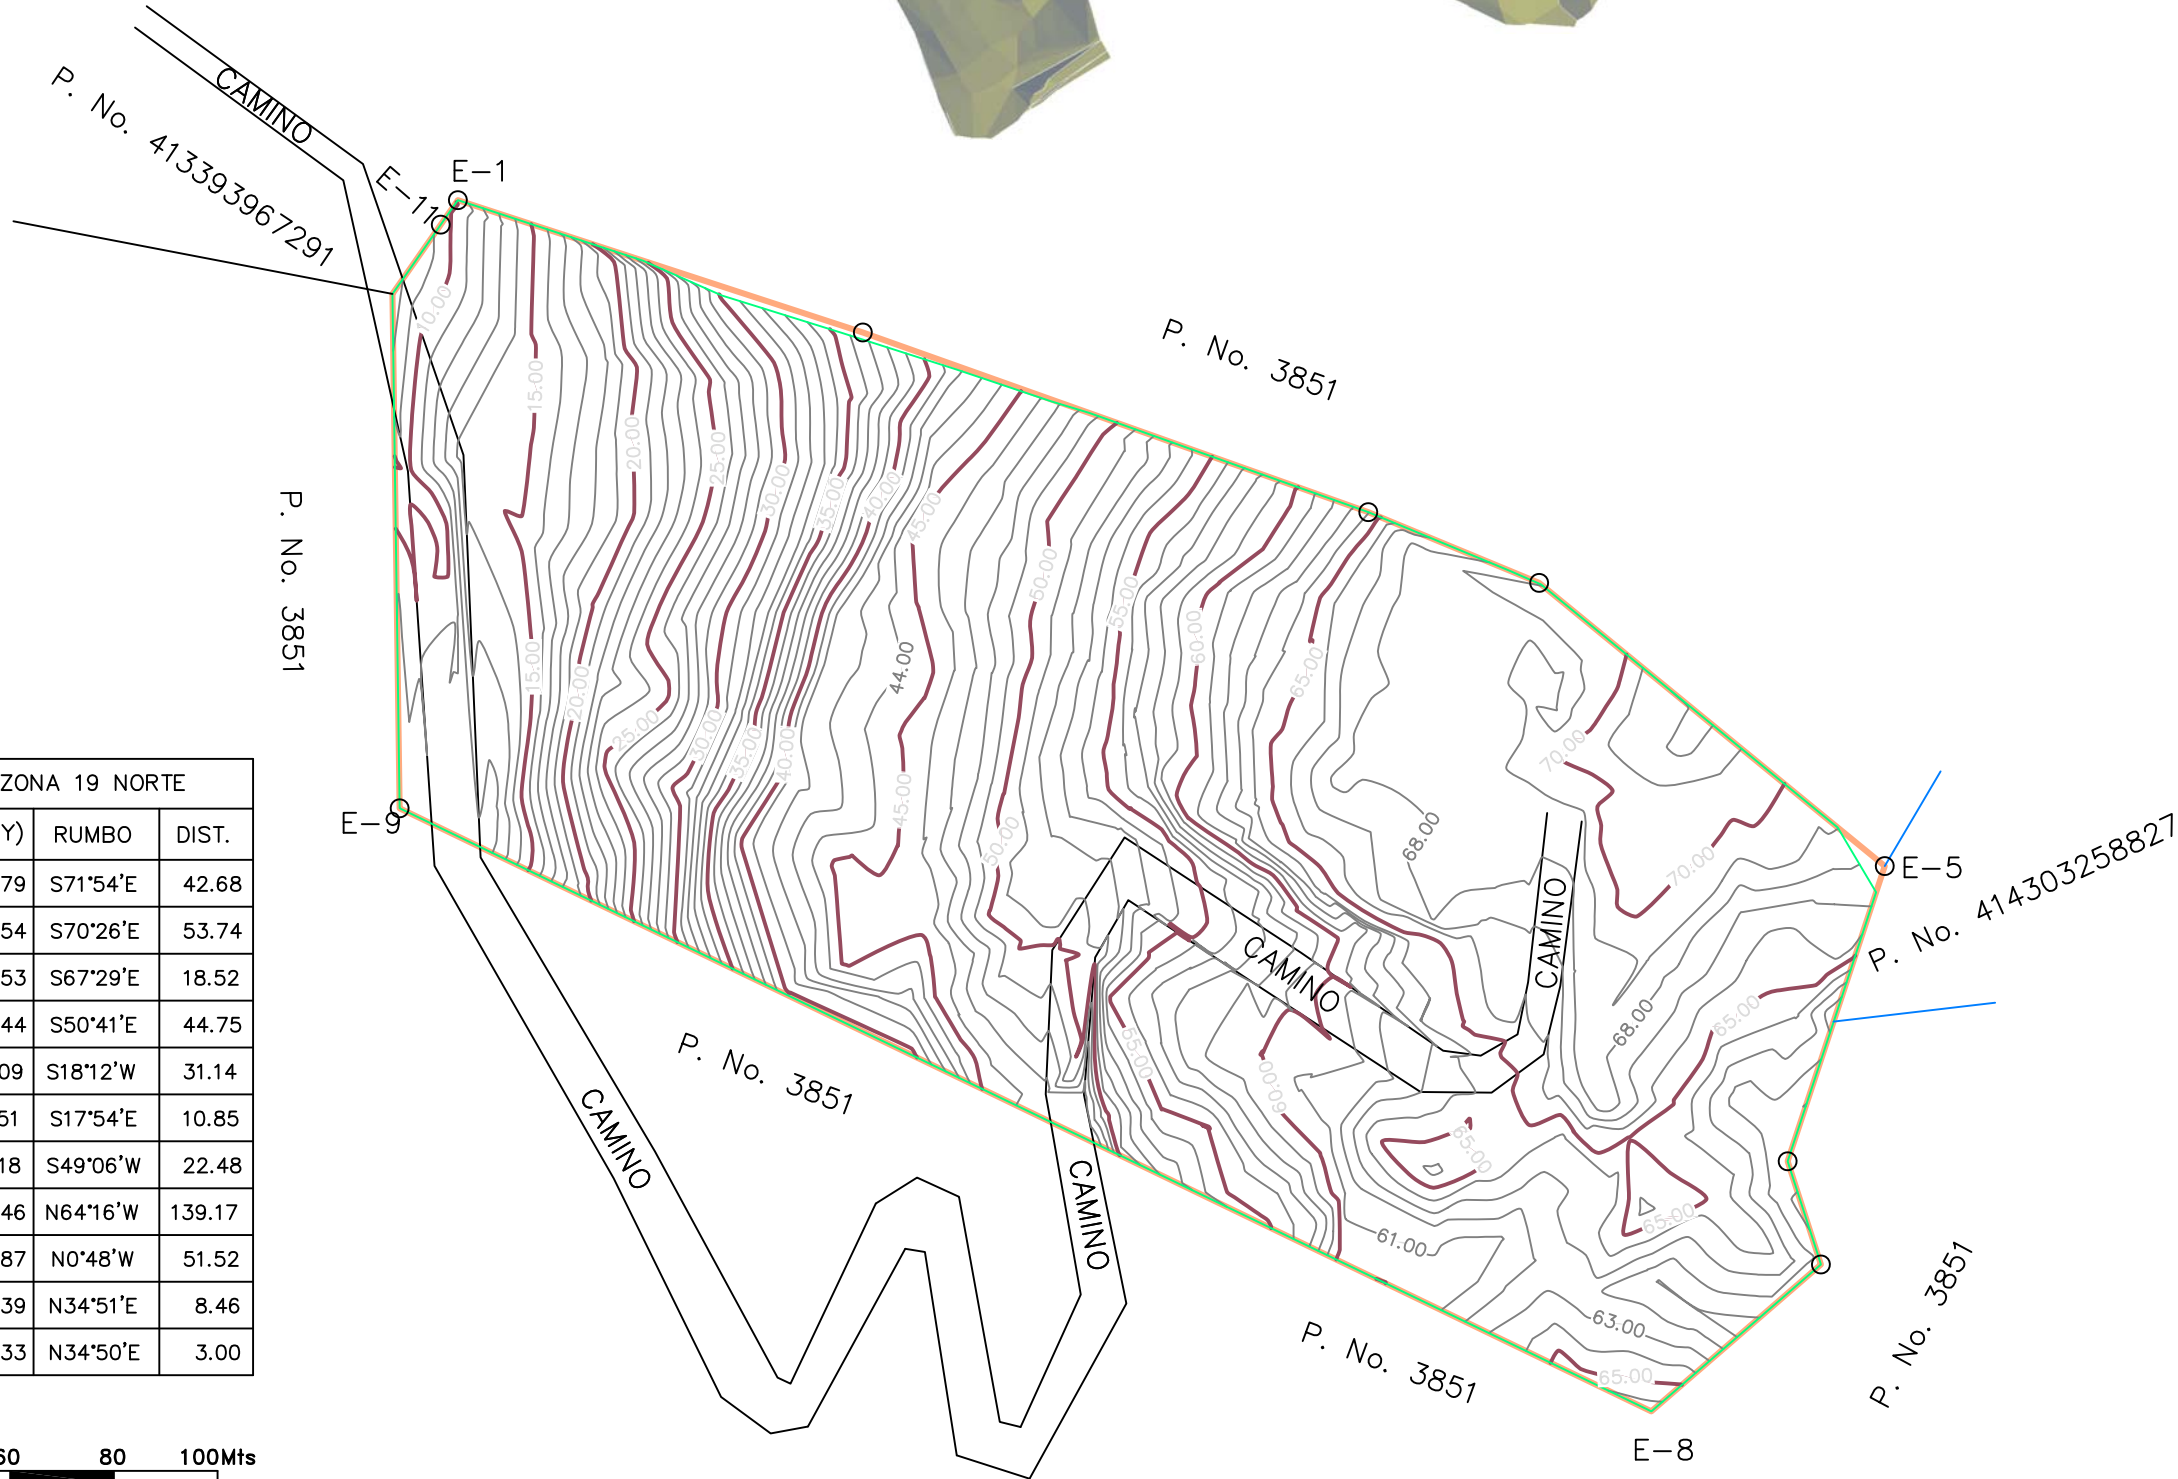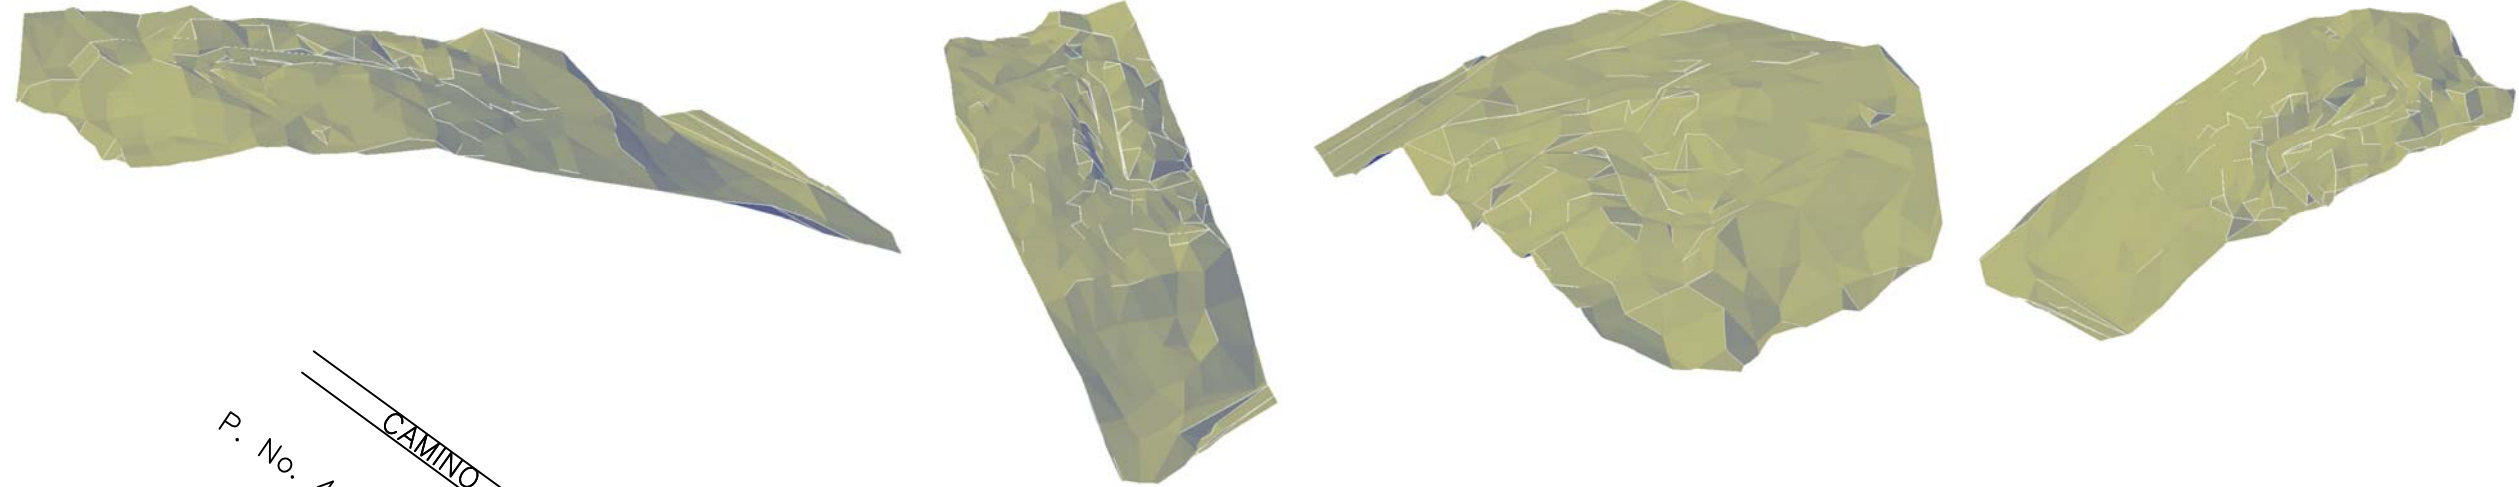

PROYECCION-UTM, ZONA 19 NORTE				
EST.	ESTE (X)	NORTE (Y)	RUMBO	DIST.
1	440030.23	2133607.79	S71°54'E	42.68
2	440070.79	2133594.54	S70°26'E	53.74
3	440121.43	2133576.53	S67°29'E	18.52
4	440138.53	2133569.44	S50°41'E	44.75
5	440173.15	2133541.09	S18°12'W	31.14
6	440163.43	2133511.51	S17°54'E	10.85
7	440166.76	2133501.18	S49°06'W	22.48
8	440149.77	2133486.46	N64°16'W	139.17
9	440024.40	2133546.87	N0°48'W	51.52
10	440023.68	2133598.39	N34°51'E	8.46
11	440028.51	2133605.33	N34°50'E	3.00

