


ELEVACION ESTE

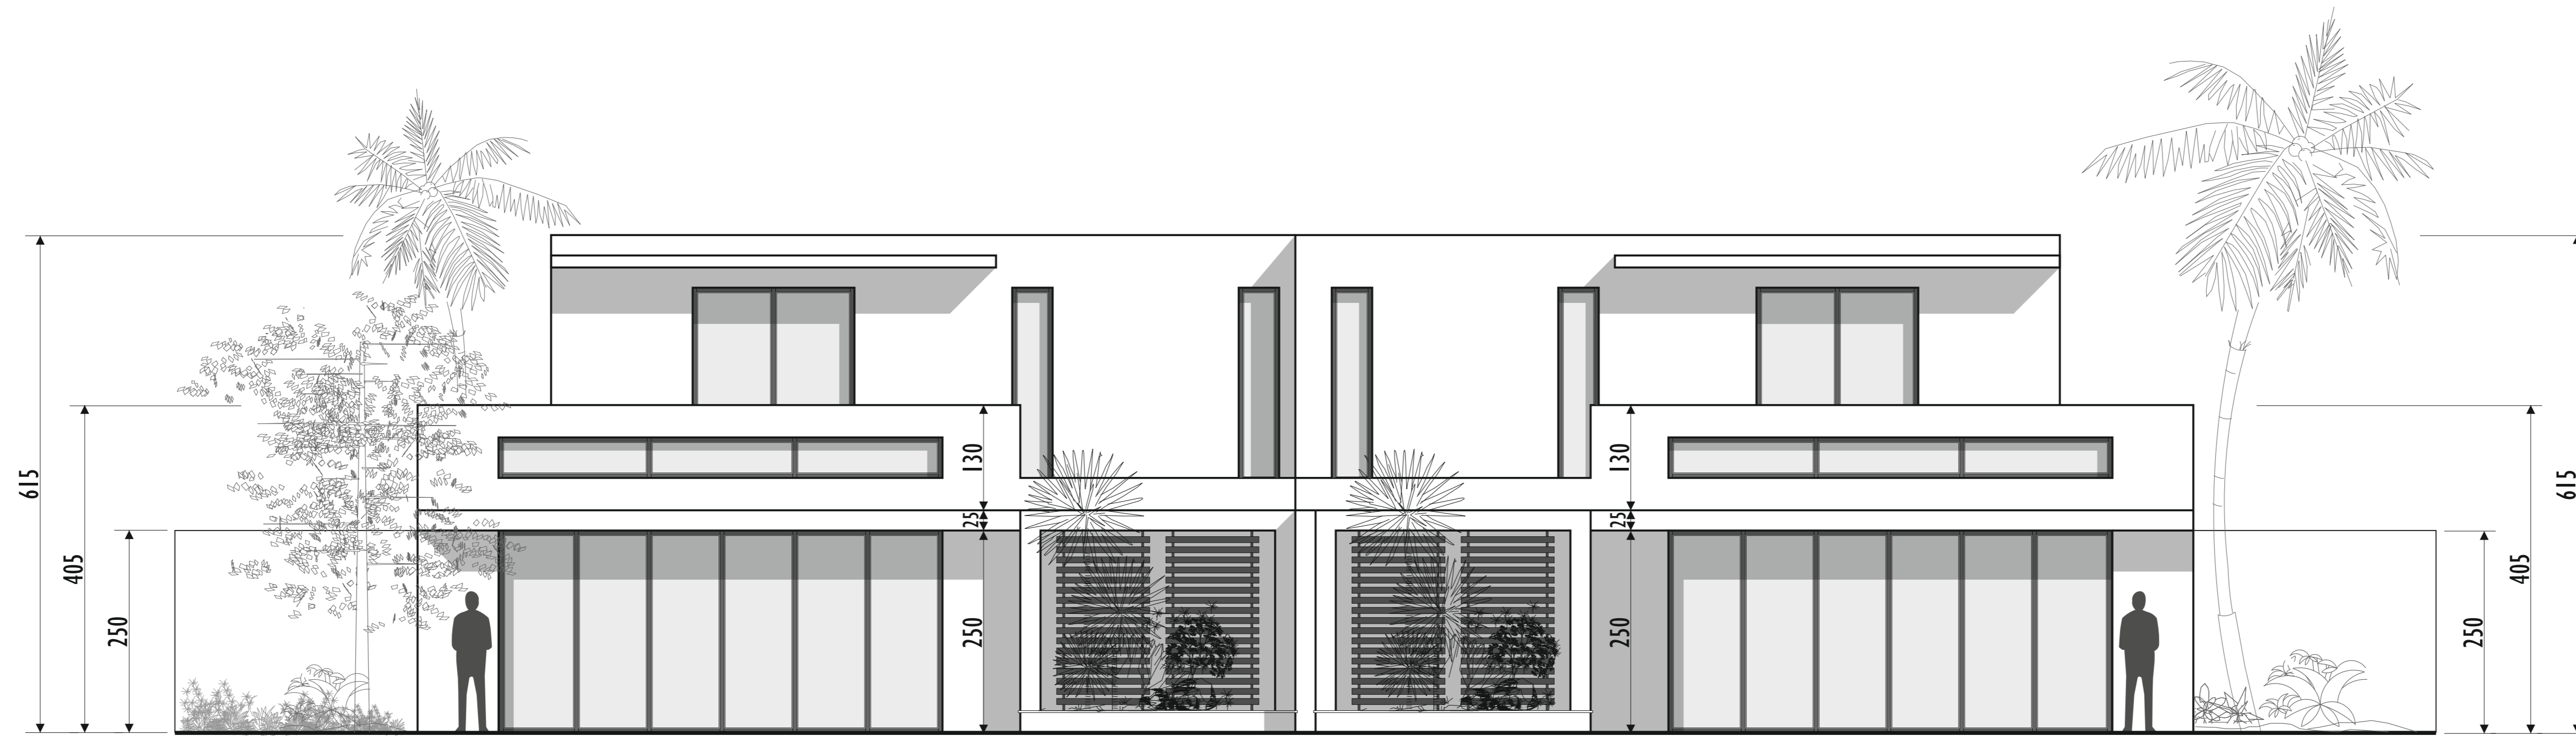

ELEVACION SUR

CLIENTE  
Ing.  
Antonio RODRIGUEZ

PROYECTO  
Villa SELYSA en Coson  
Las Terrenas

DESCRIPCIÓN  
PLANO de Elevaciones  
ESTE y SUR

ESCALA  
1 : 50

FECHA  
30 de agosto de 2019

STEFANO RASIA

DESIGNER  
LAS TERRENAS - SAMANA

849 - 855-4943  
arch\_rasia@libero.it