


PLANTA NIVEL 1 GENERAL

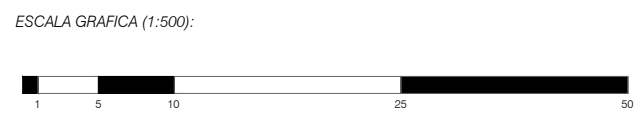


CORTE A-A

DESCRIPCION:
PLANTA NIVEL 1 - SECTOR VIVIENDAS DE DOS NIVELES







CORTE A-A

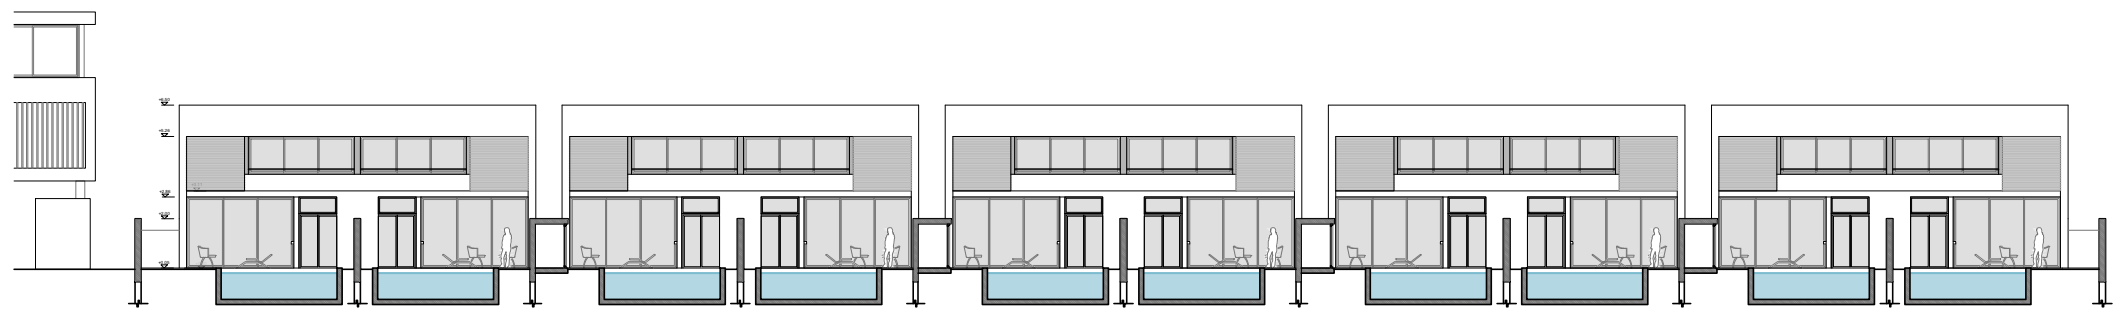

CORTE B-B

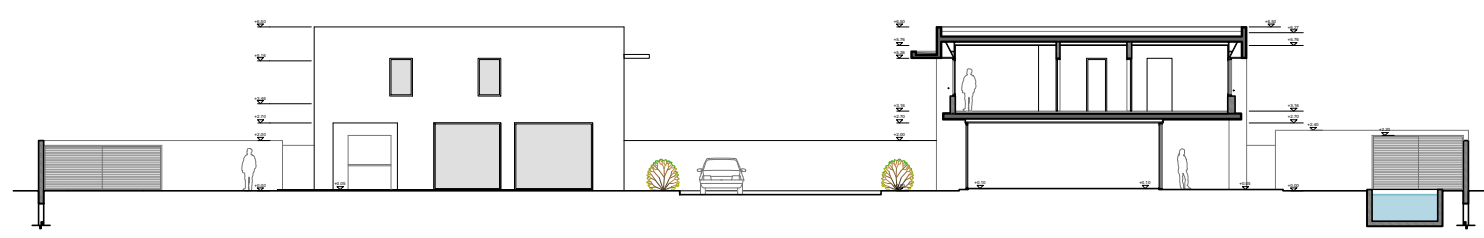



CORTE C-C



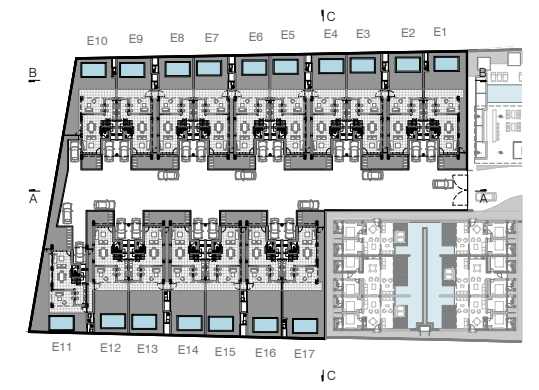


DESCRIPCION:

CORTES Y VISTAS CASAS 2 NIVELES

ESCALA GRAFICA (1:300):

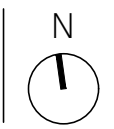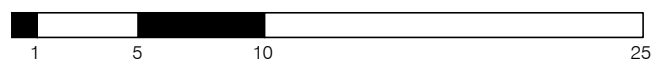

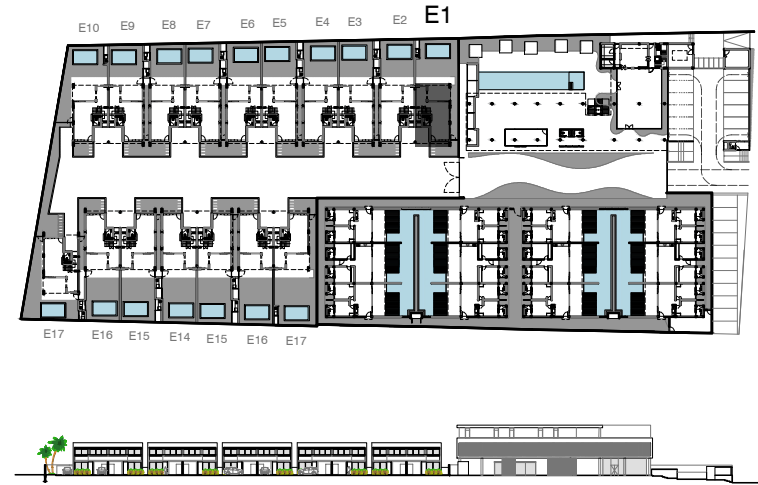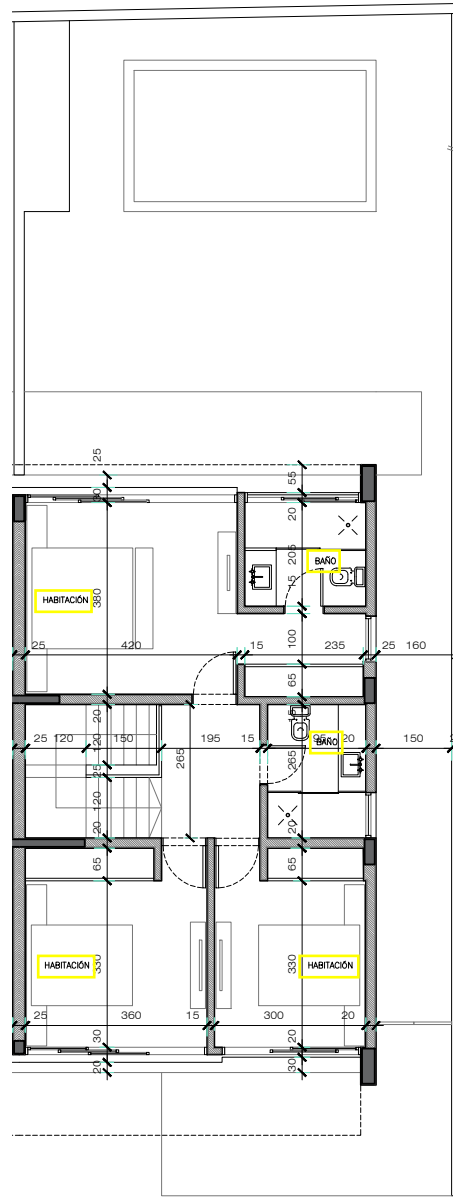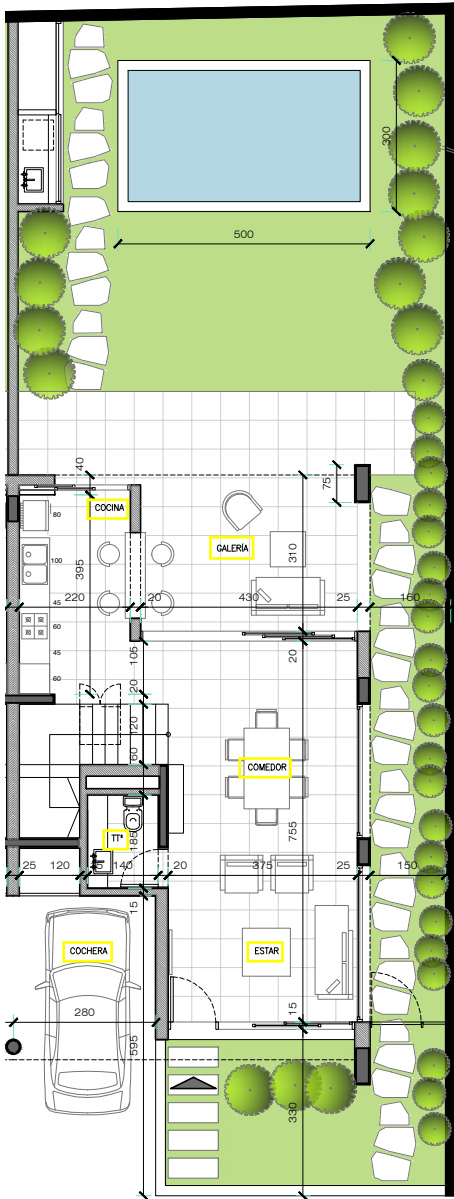


SUPERFICIE:	
CUBIERTA	134.70 m ²
SEMICUBIERTA	41.50 m ²
SERVICIO (variable)	5.15 m ²
TOTAL	181.35 m²

DESCRIPCION:



CASA E1



ESCALA GRAFICA (1:150):

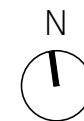

03-01

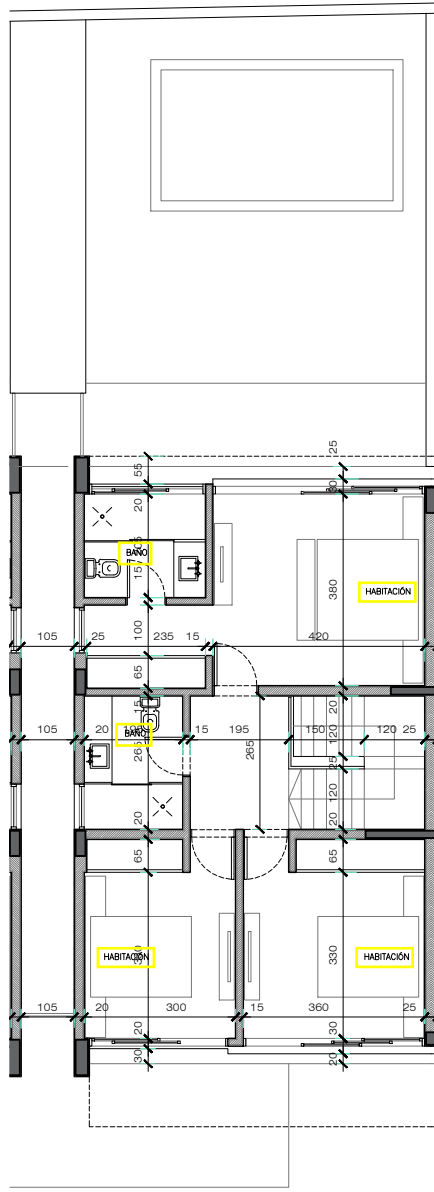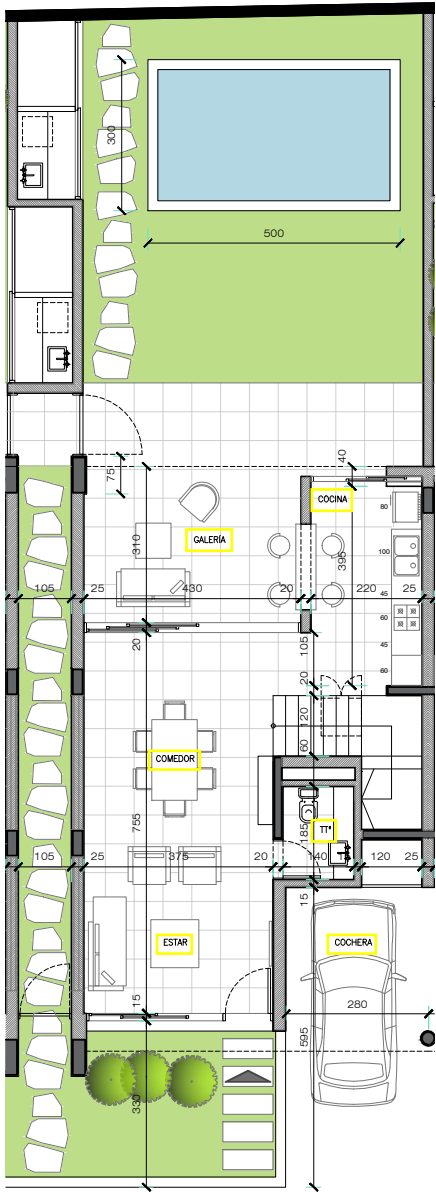


SUPERFICIE:	
CUBIERTA	134.70 m ²
SEMICUBIERTA	41.50 m ²
SERVICIO (variable)	5.15 m ²
TOTAL	181.35 m²

DESCRIPCION:



CASA E2



ESCALA GRAFICA (1:150):

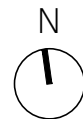

03-02

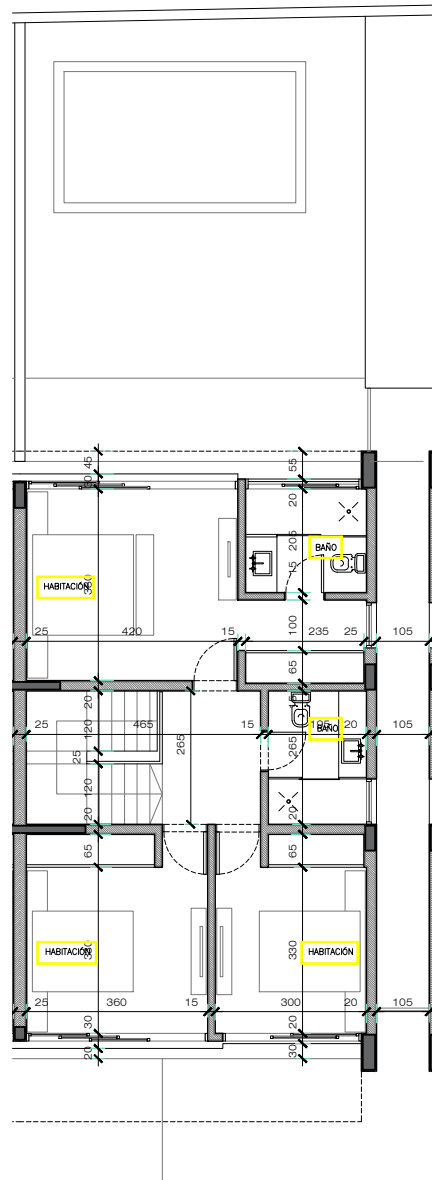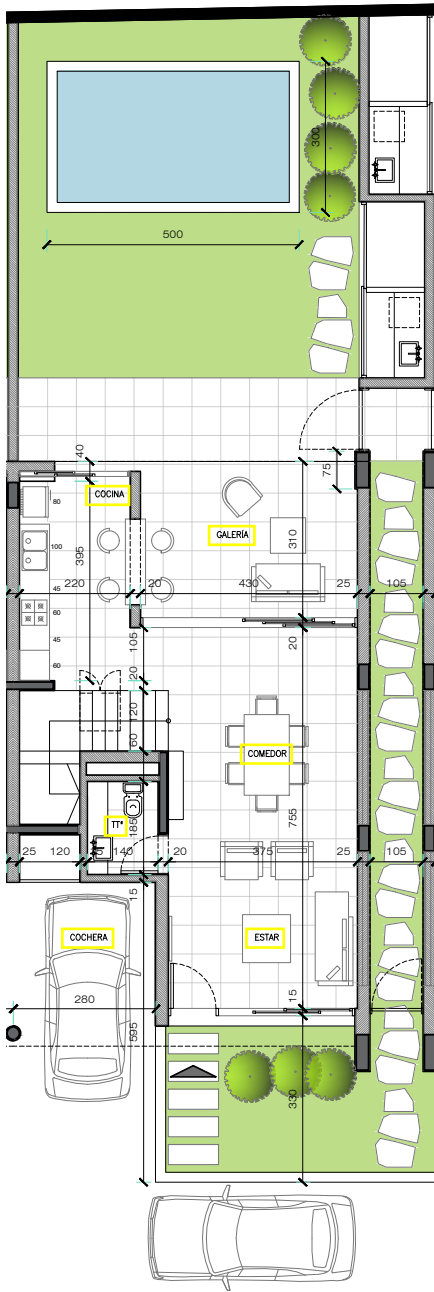


SUPERFICIE:	
CUBIERTA	134.70 m2
SEMICUBIERTA	41.50 m2
SERVICIO (variable)	5.15 m2
TOTAL	181.35 m2




DESCRIPCION:

CASA E3 **WUÁÁÍ EÉÉÉ**

ESCALA GRAFICA (1:150):

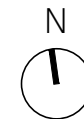

03-03

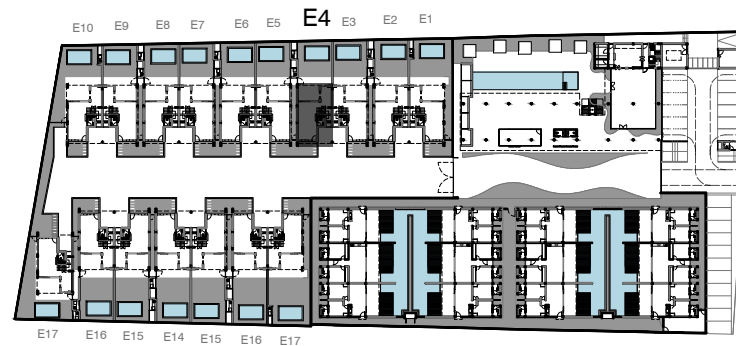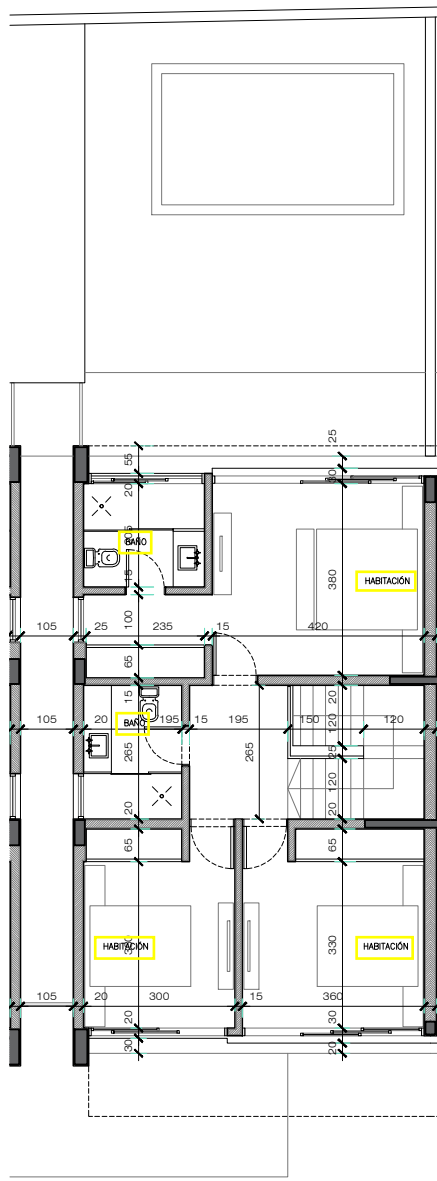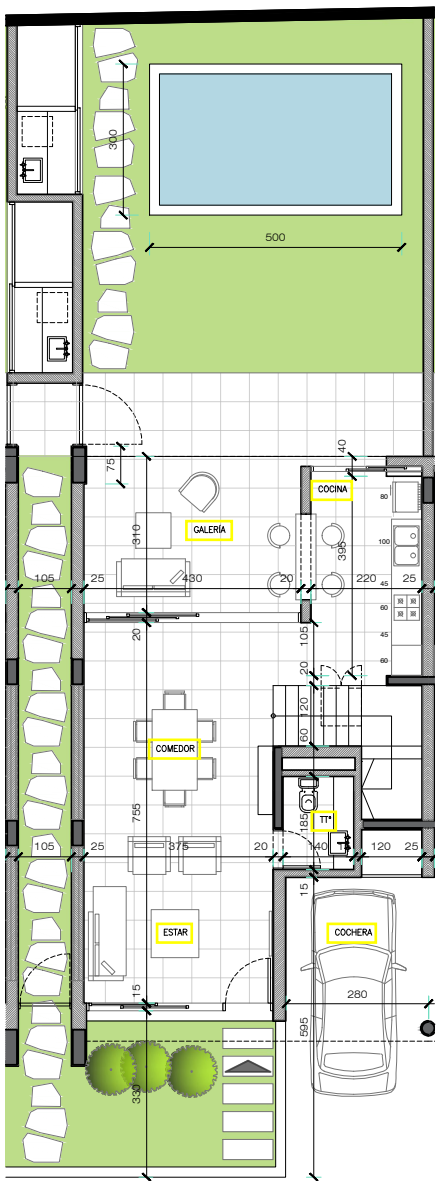


SUPERFICIE:	
CUBIERTA	134.70 m ²
SEMICUBIERTA	41.50 m ²
SERVICIO (variable)	5.15 m ²
TOTAL	181.35 m ²

DESCRIPCION:




CASA E4



ESCALA GRAFICA (1:150):

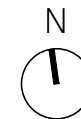

03-04

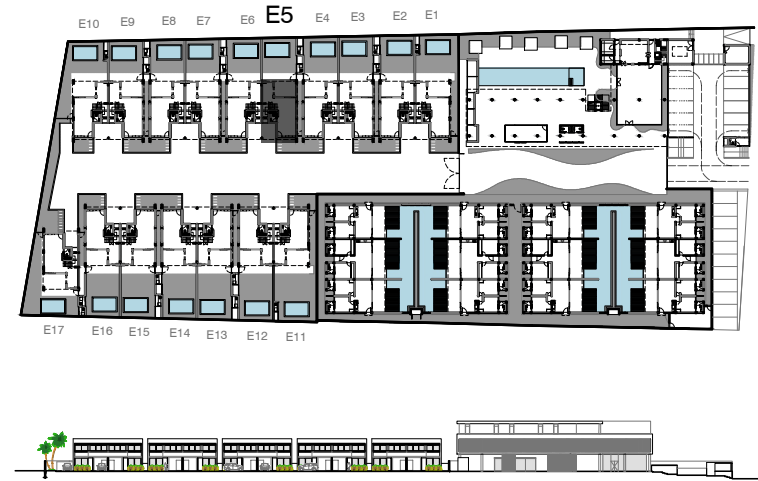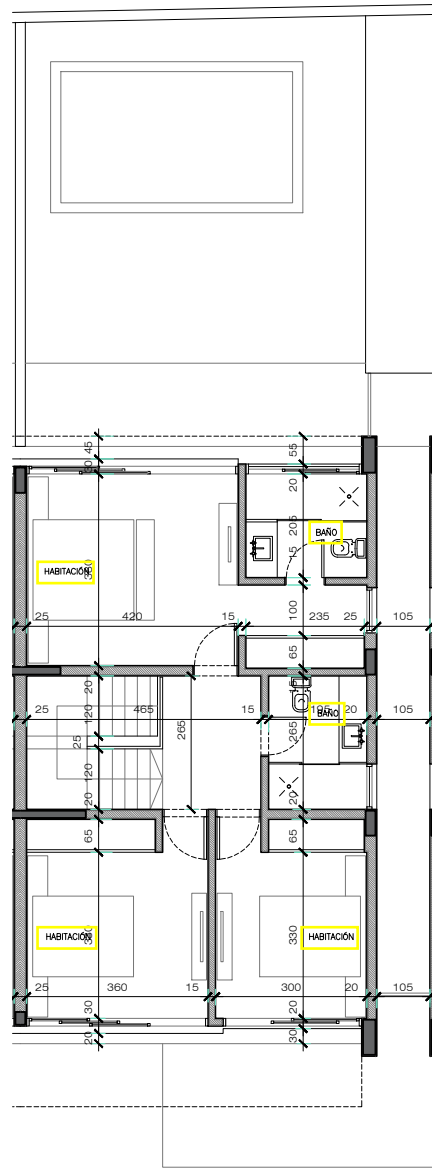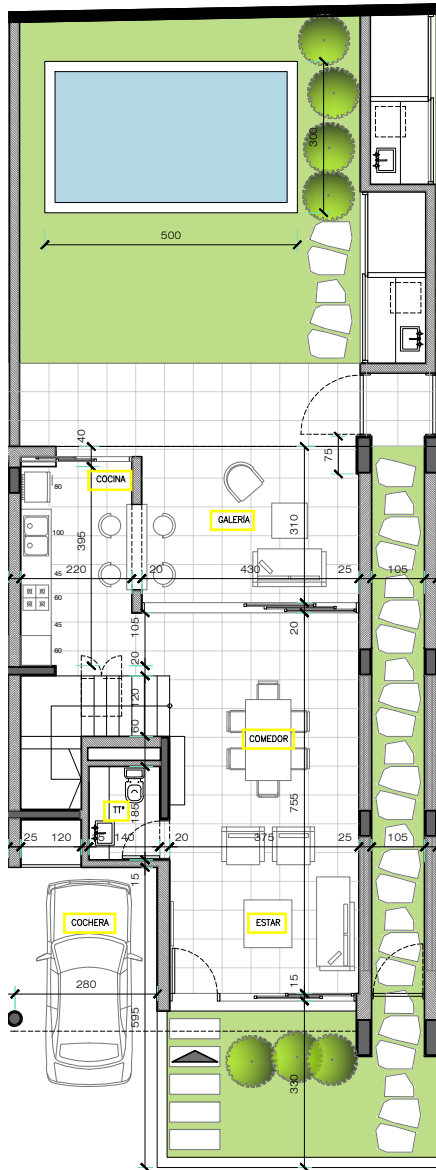


SUPERFICIE:	
CUBIERTA	134.70 m ²
SEMICUBIERTA	41.50 m ²
SERVICIO (variable)	5.15 m ²
TOTAL	181.35 m ²

DESCRIPCION:



CASA E5



ESCALA GRAFICA (1:150):

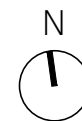

03-05

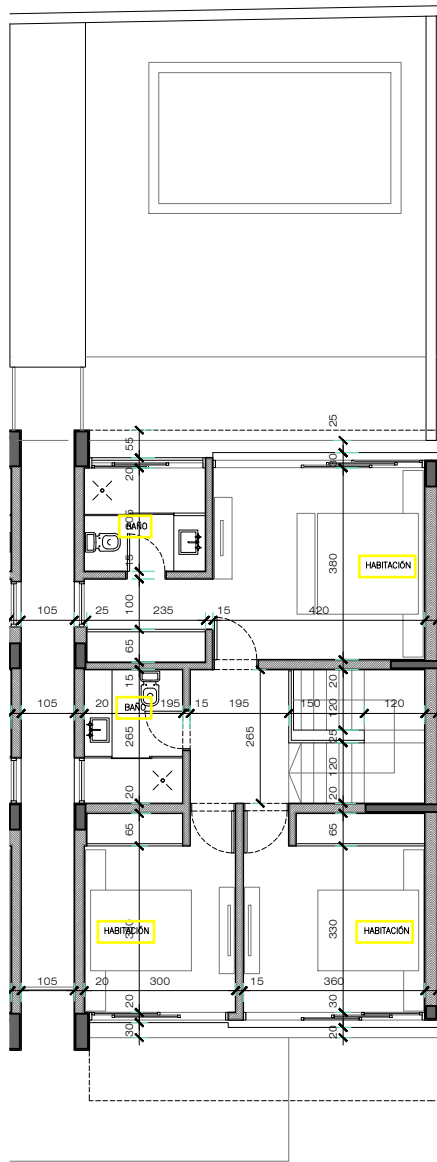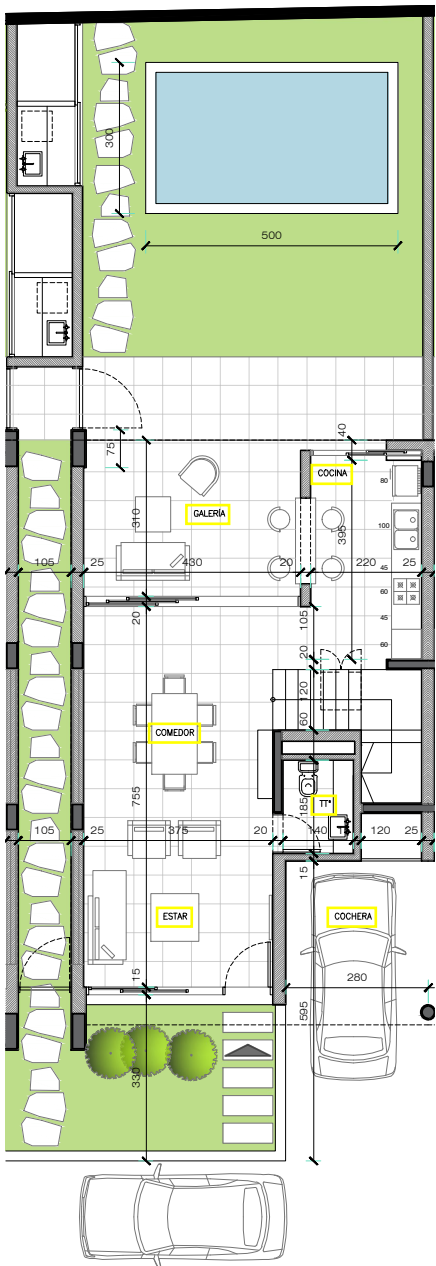


SUPERFICIE:	
CUBIERTA	134.70 m ²
SEMICUBIERTA	41.50 m ²
SERVICIO (variable)	5.15 m ²
TOTAL	181.35 m ²

DESCRIPCION:




CASA E6



ESCALA GRAFICA (1:150):

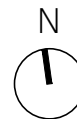

03-06

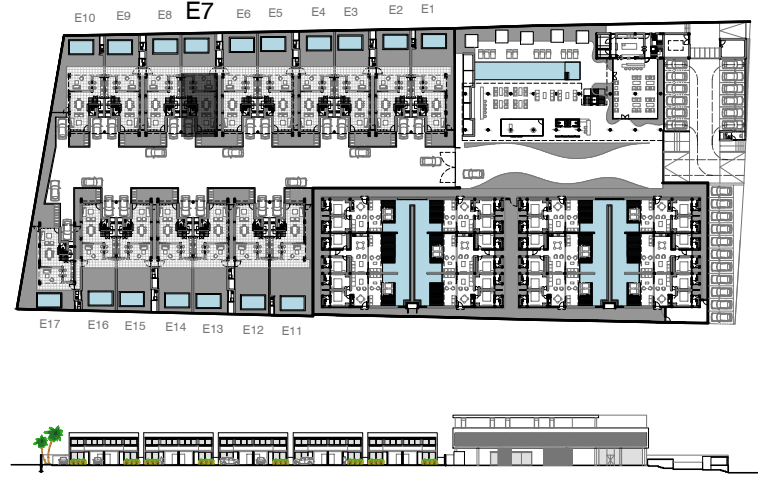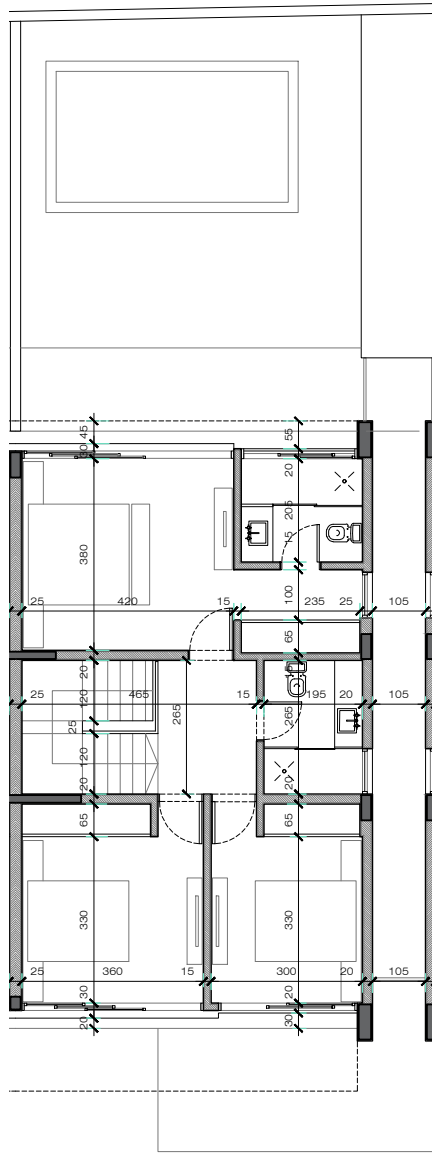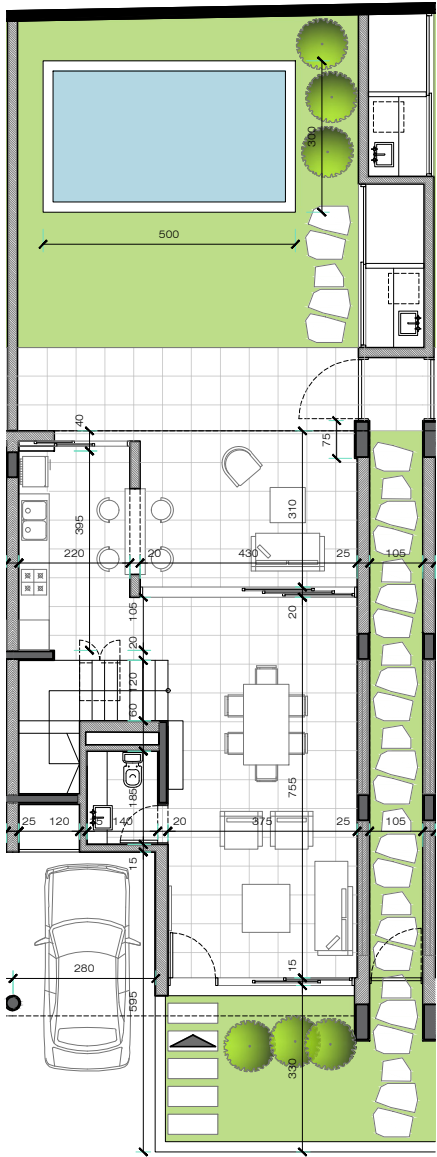


SUPERFICIE:	
CUBIERTA	134.70 m2
SEMICUBIERTA	41.50 m2
SERVICIO (variable)	5.15 m2
TOTAL	181.35 m2

DESCRIPCION:




CASA E7



ESCALA GRAFICA (1:150):

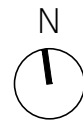

03-07

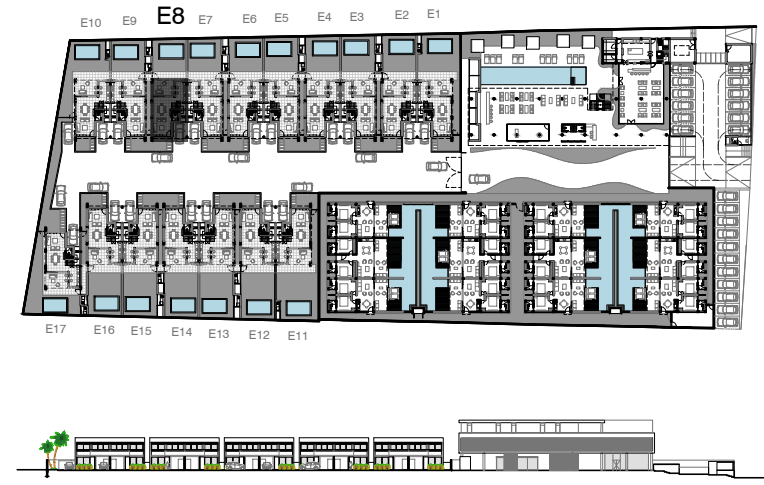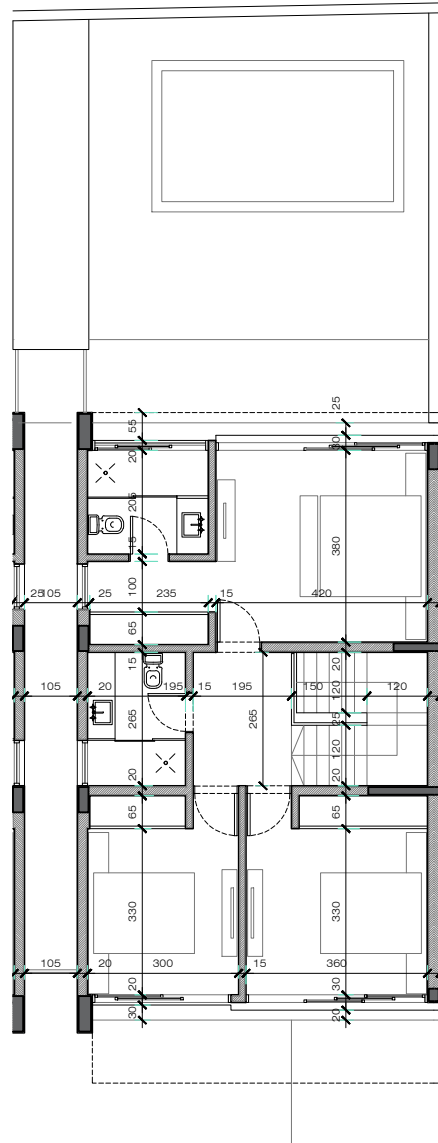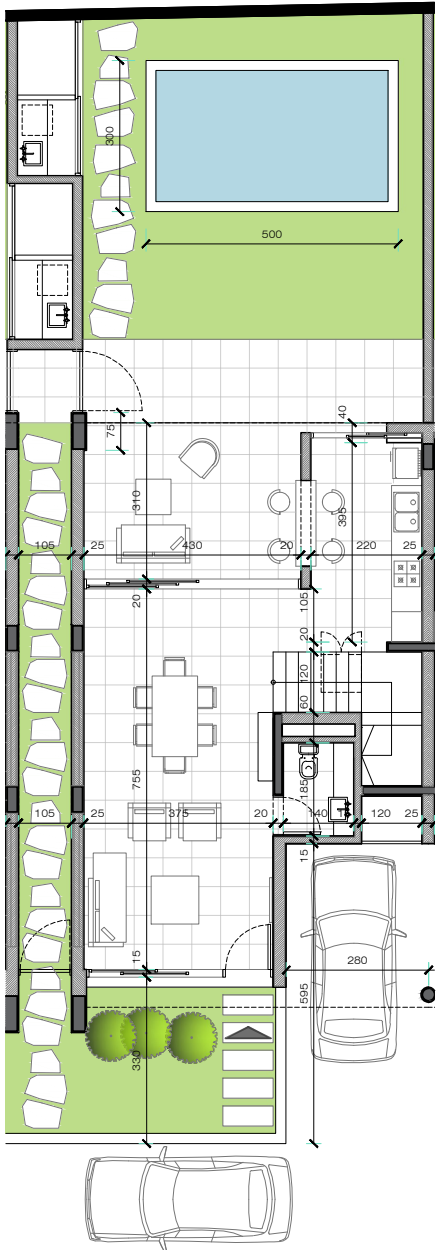


SUPERFICIE:	
CUBIERTA	134.70 m ²
SEMICUBIERTA	41.50 m ²
SERVICIO (variable)	5.15 m ²
TOTAL	181.35 m ²

DESCRIPCION:



CASAS E8



ESCALA GRAFICA (1:150):

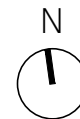

03-08

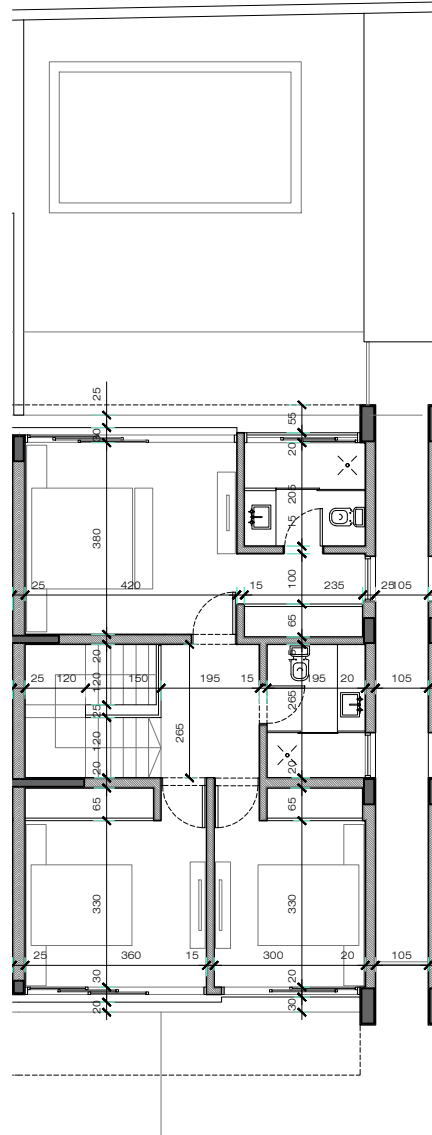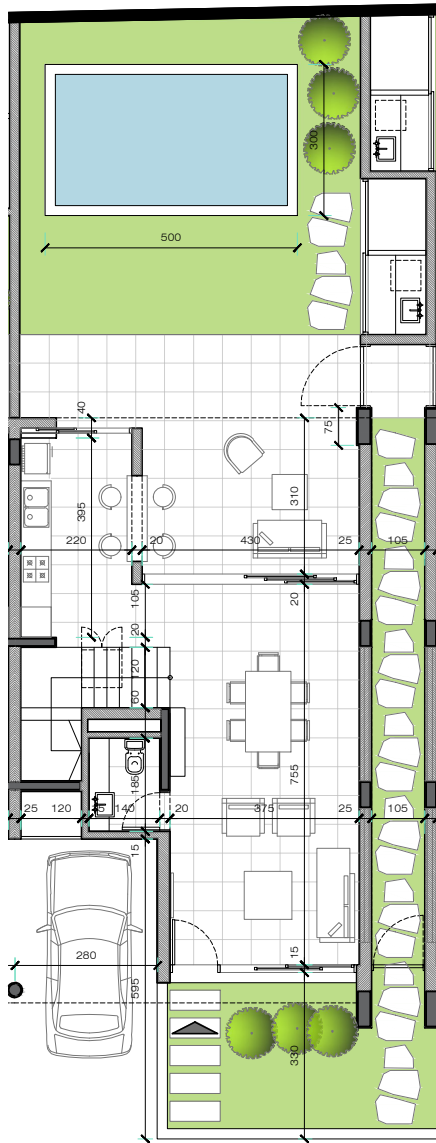



SUPERFICIE:	
CUBIERTA	134.70 m ²
SEMICUBIERTA	41.50 m ²
SERVICIO (variable)	5.15 m ²
TOTAL	181.35 m ²

DESCRIPCION:




CASAS E9



ESCALA GRAFICA (1:150):

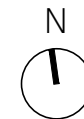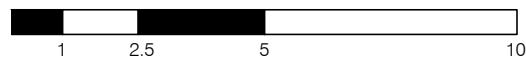

03-09

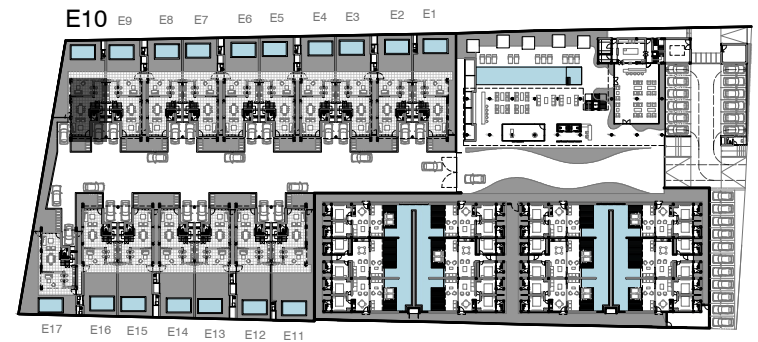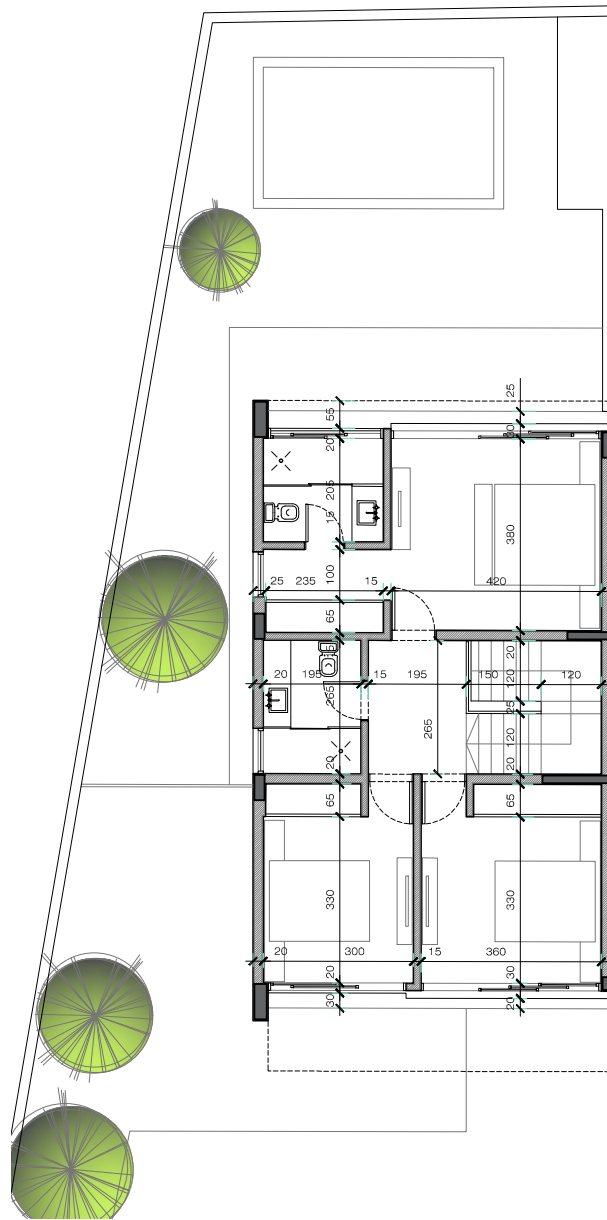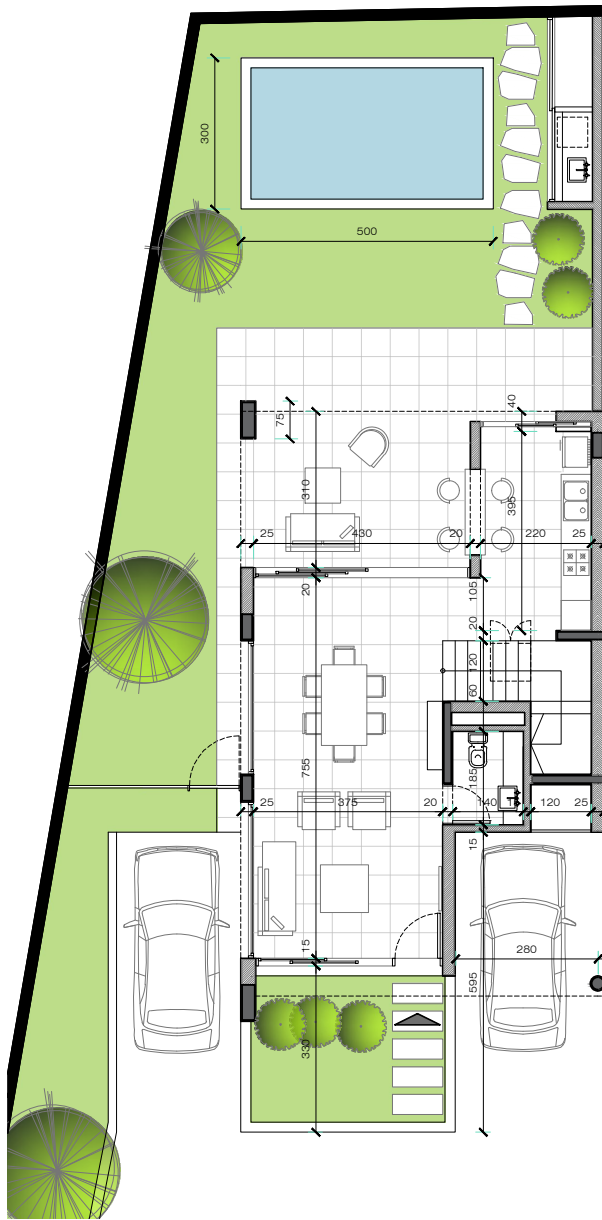


SUPERFICIE:	
CUBIERTA	134.70 m ²
SEMICUBIERTA	41.50 m ²
SERVICIO (variable)	5.15 m ²
TOTAL	181.35 m ²

DESCRIPCION:



CASA E10



ESCALA GRAFICA (1:150):

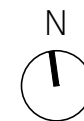

03-10

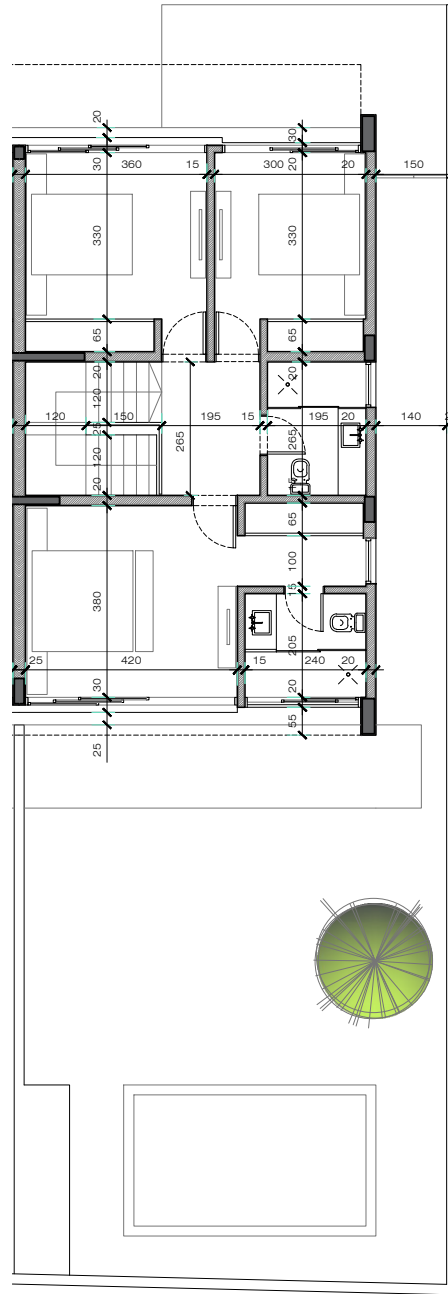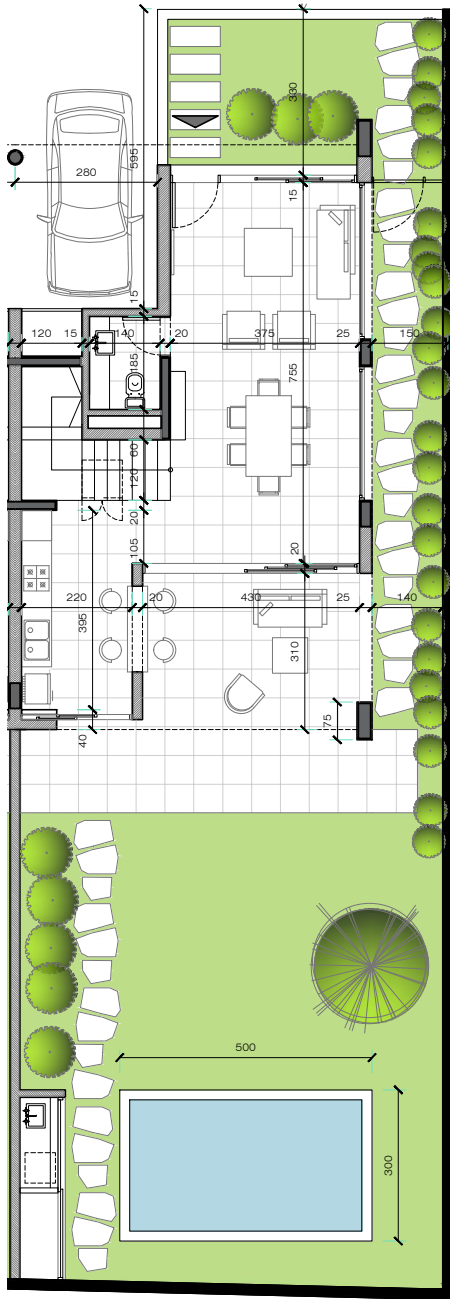

SUPERFICIE:

CUBIERTA 134.70 m²

SEMICUBIERTA 41.50 m²

SERVICIO (variable) 5.15 m²


TOTAL 181.35 m²

DESCRIPCION:




CASA E11



ESCALA GRAFICA (1:150):

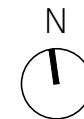

03-11

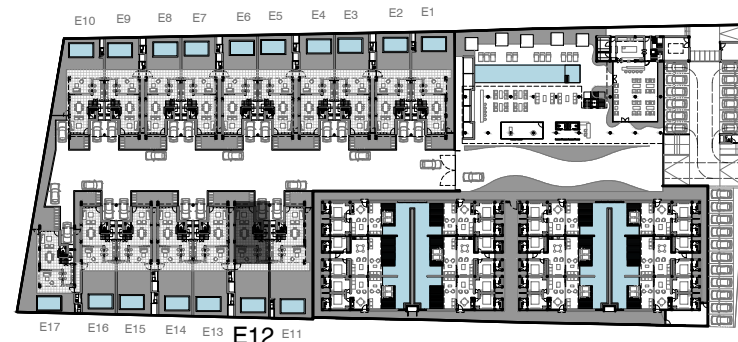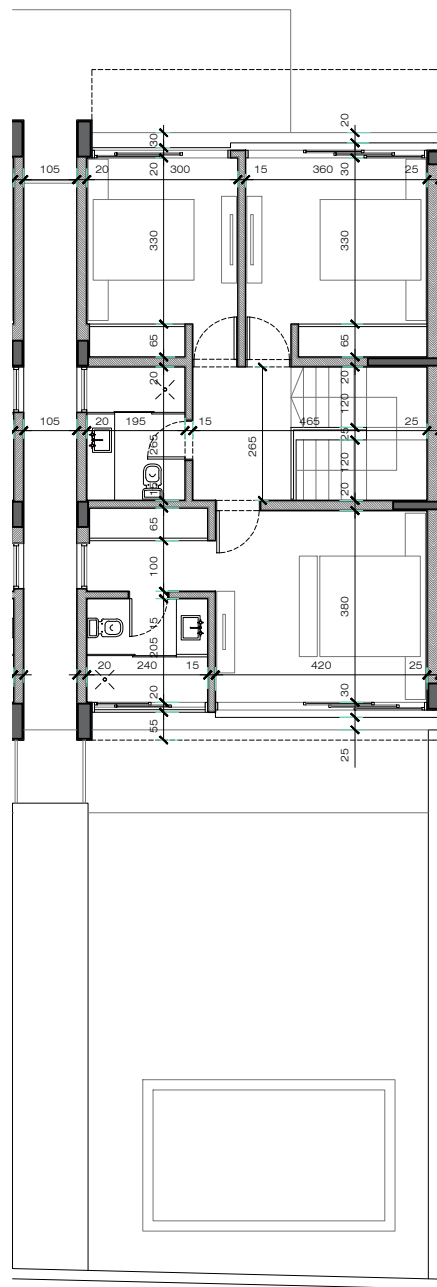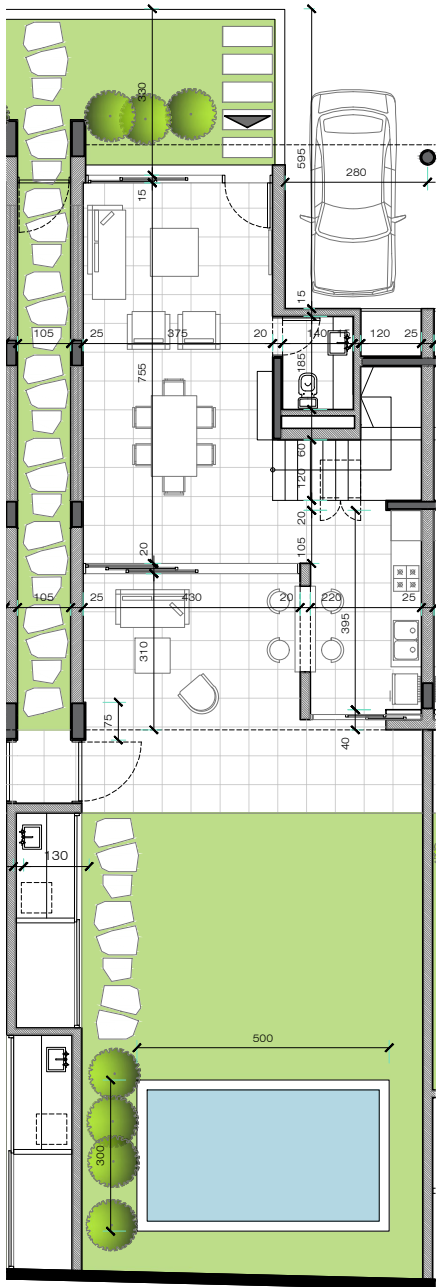


SUPERFICIE:	
CUBIERTA	134.70 m ²
SEMICUBIERTA	41.50 m ²
SERVICIO (variable)	5.15 m ²
TOTAL	181.35 m²

DESCRIPCION:



CASA E12



ESCALA GRAFICA (1:150):

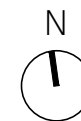

03-12

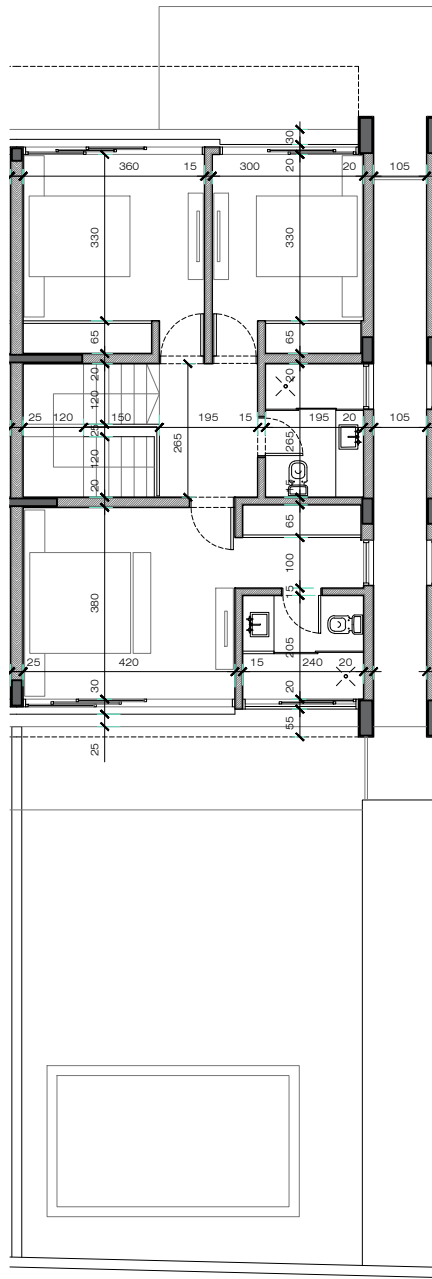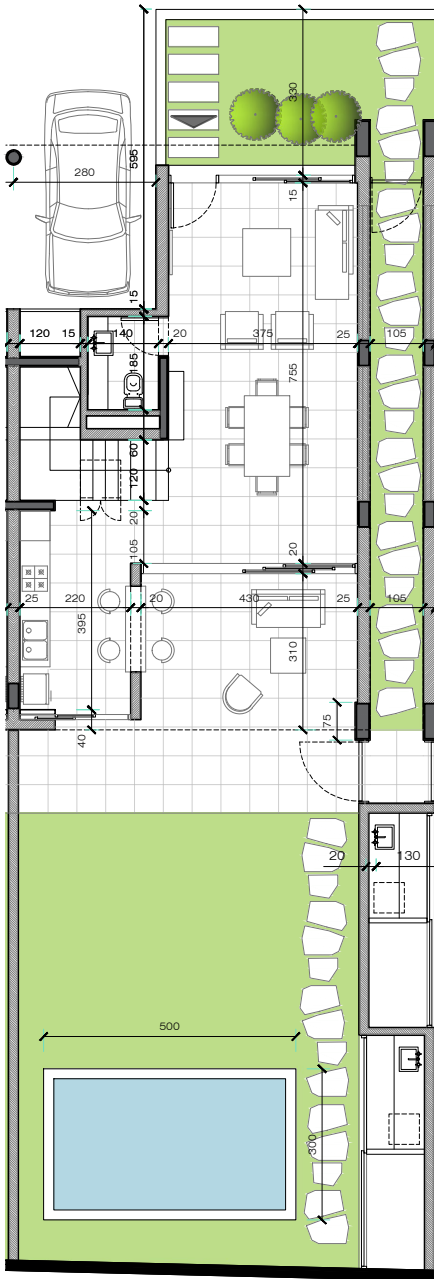

SUPERFICIE:

CUBIERTA 134.70 m²

SEMICUBIERTA 41.50 m²

SERVICIO (variable) 5.15 m²


TOTAL 181.35 m²

DESCRIPCION:



CASA E13



ESCALA GRAFICA (1:150):

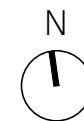

03-13

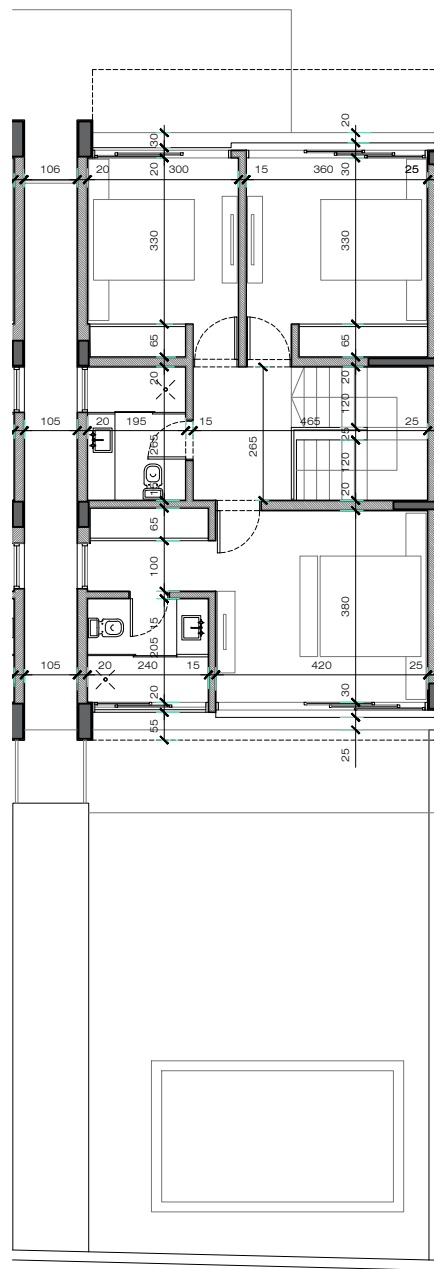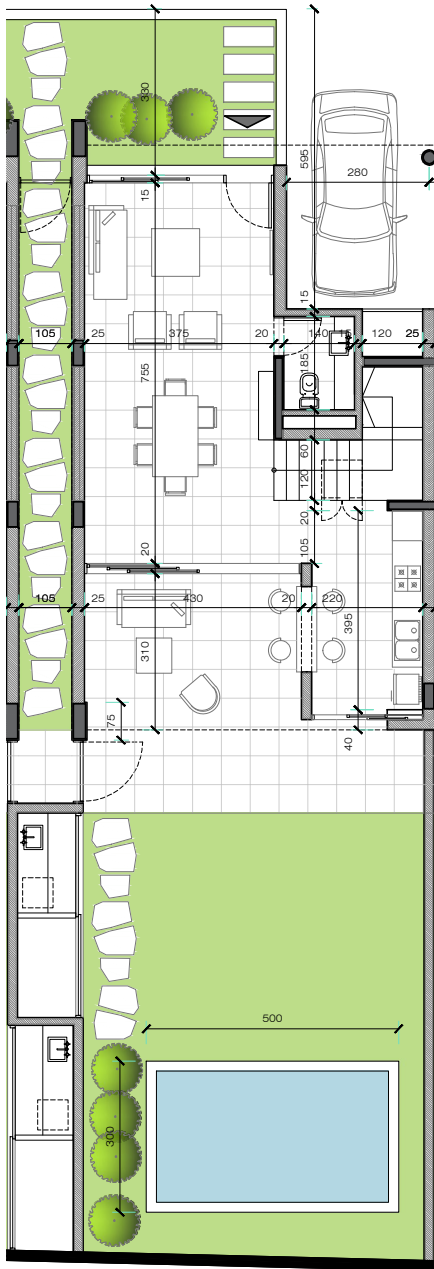


SUPERFICIE:	
CUBIERTA	134.70 m ²
SEMICUBIERTA	41.50 m ²
SERVICIO (variable)	5.15 m ²
TOTAL	181.35 m ²

DESCRIPCION:



CASAS E14



ESCALA GRAFICA (1:150):

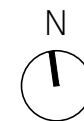

03-14

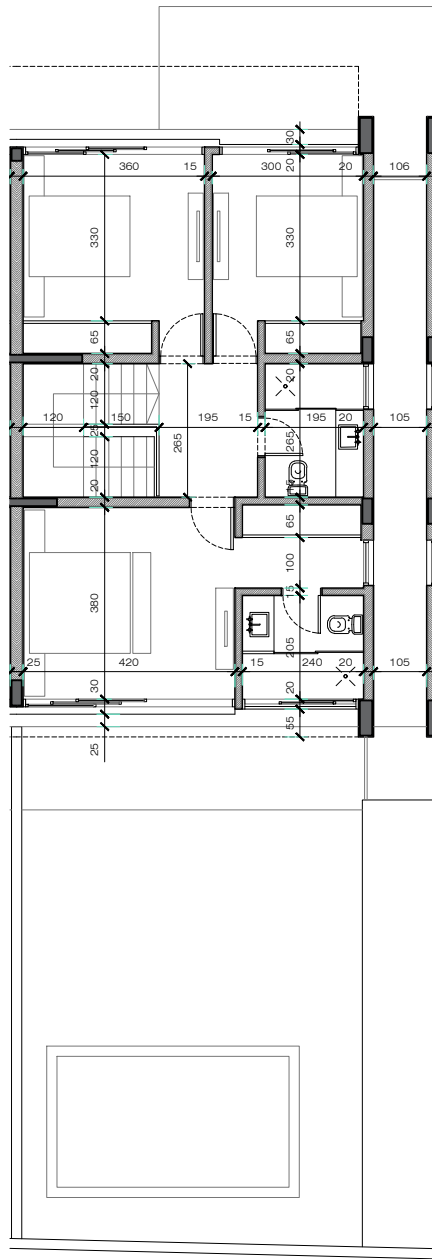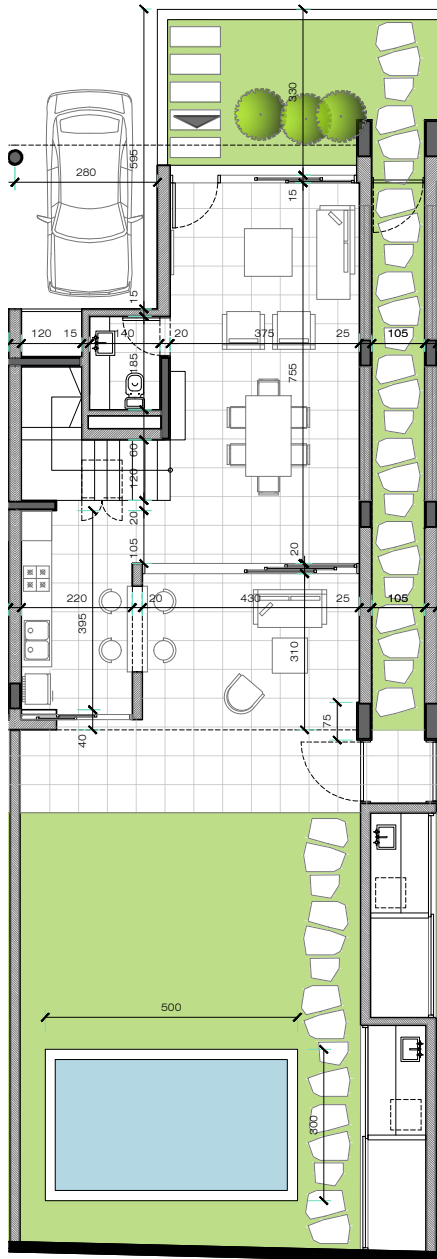

SUPERFICIE:

CUBIERTA 134.70 m²

SEMICUBIERTA 41.50 m²

SERVICIO (variable) 5.15 m²


TOTAL 181.35 m²

DESCRIPCION:




CASAS E15



ESCALA GRAFICA (1:150):

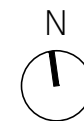

03-15

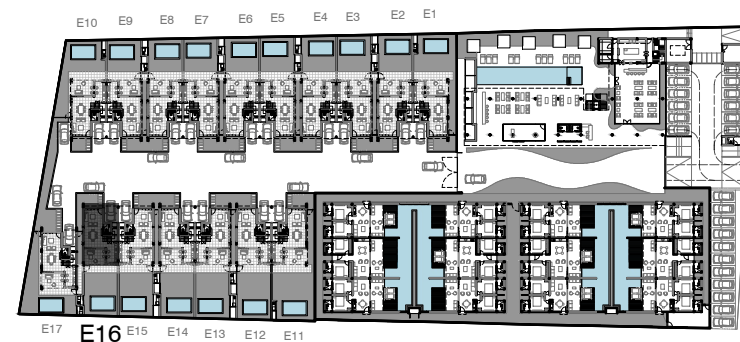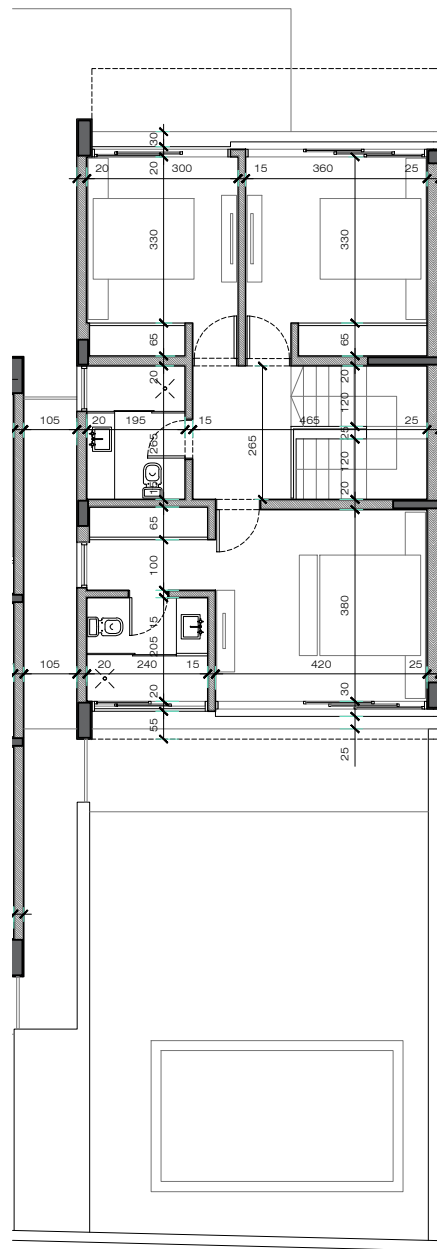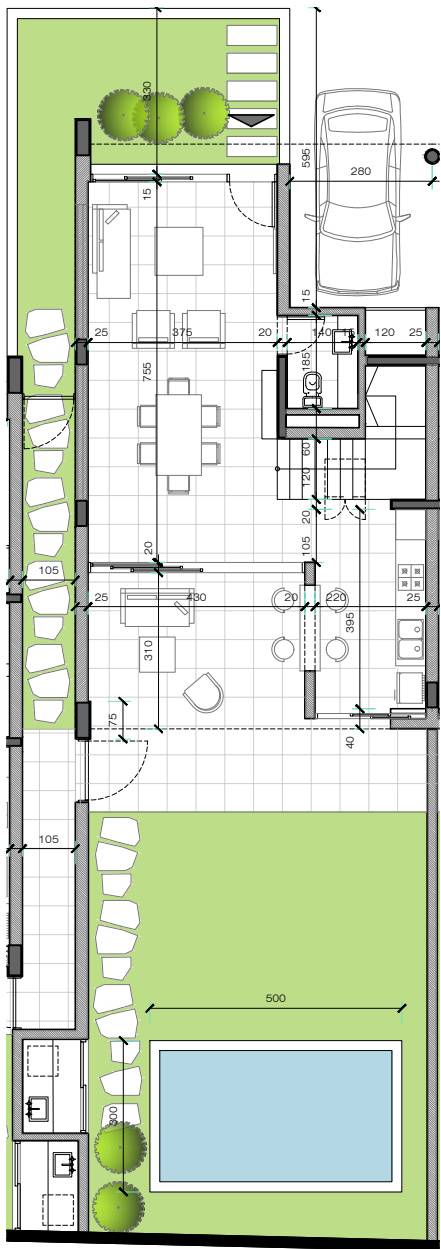


SUPERFICIE:	
CUBIERTA	134.70 m ²
SEMICUBIERTA	41.50 m ²
SERVICIO (variable)	5.15 m ²
TOTAL	181.35 m²

DESCRIPCION:


CASA E16



ESCALA GRAFICA (1:150):

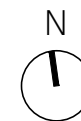


03-16

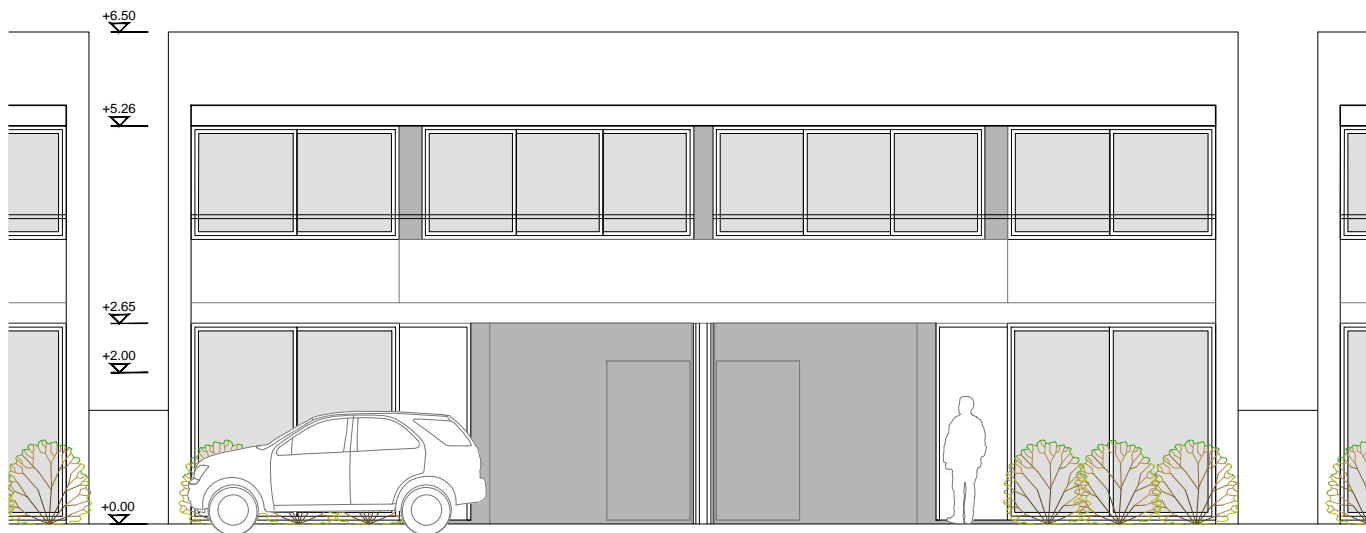


FACHADA FRONTAL




PERSPECTIVA FRONTAL

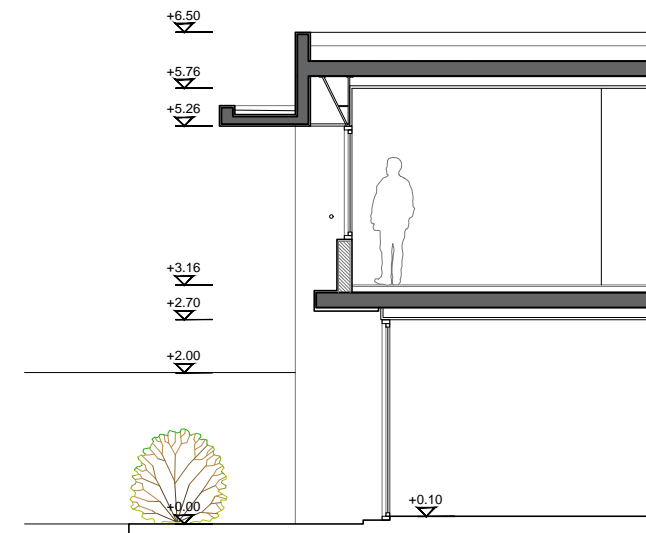

DETALLE 1

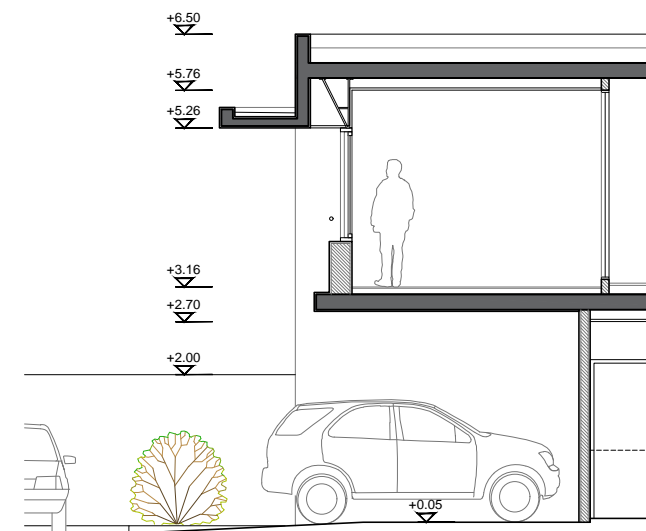

DETALLE 2

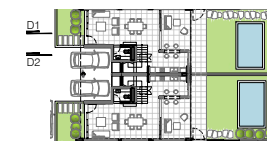


DESCRIPCION:

RESUMEN CASAS 2 NÍVELES


ESCALA GRAFICA (1:100):




04-01

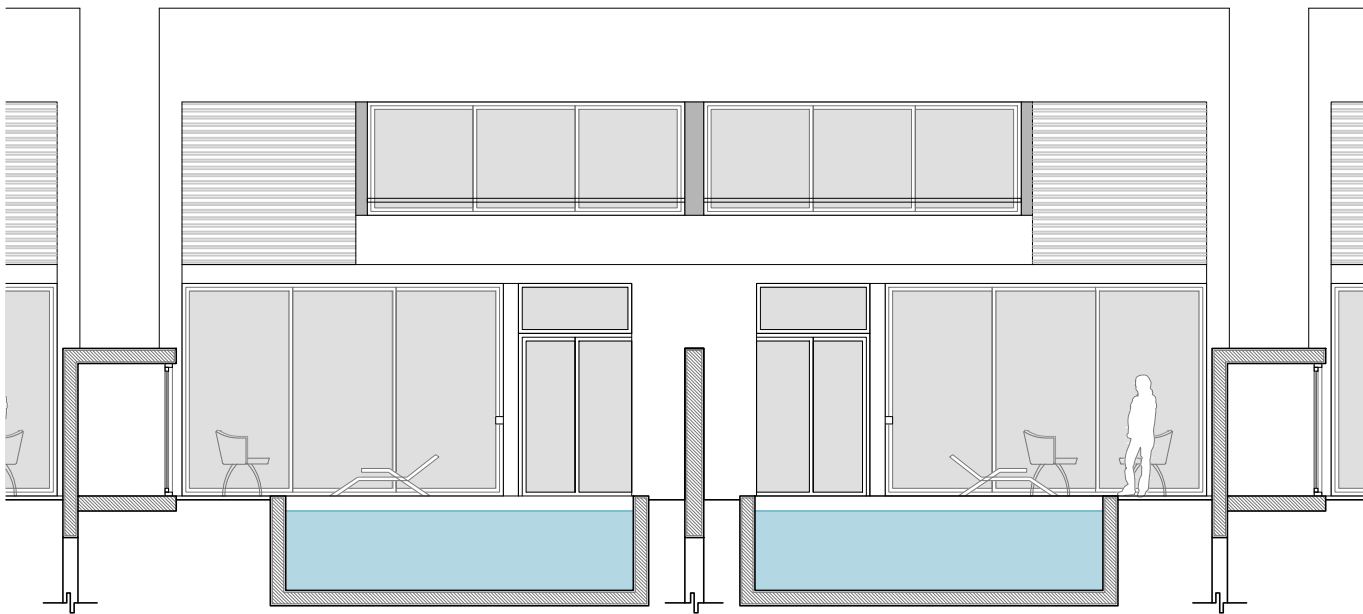


FACHADA CONTRAFRENTE

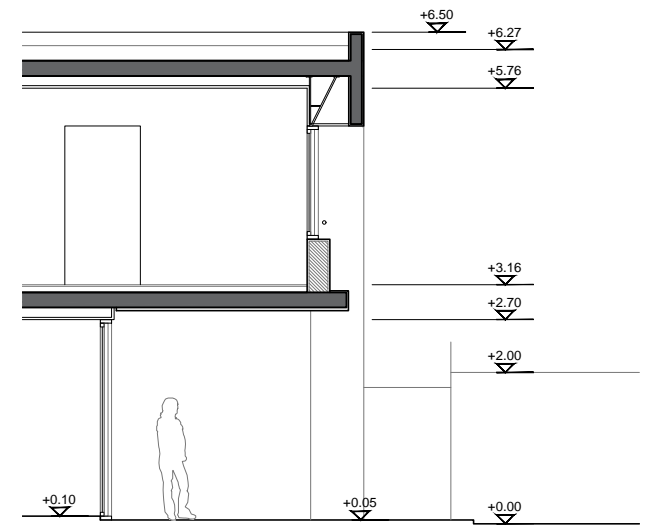

DETALLE 1

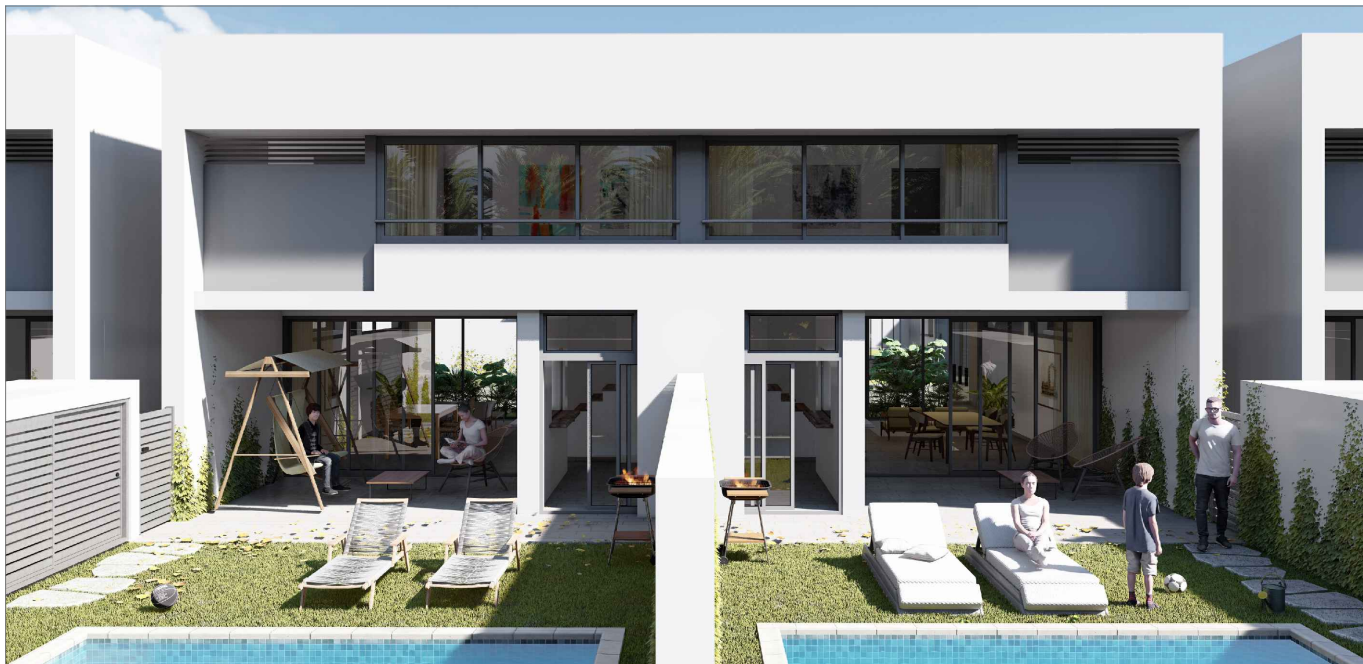

PERSPECTIVA CONTRAFRENTE

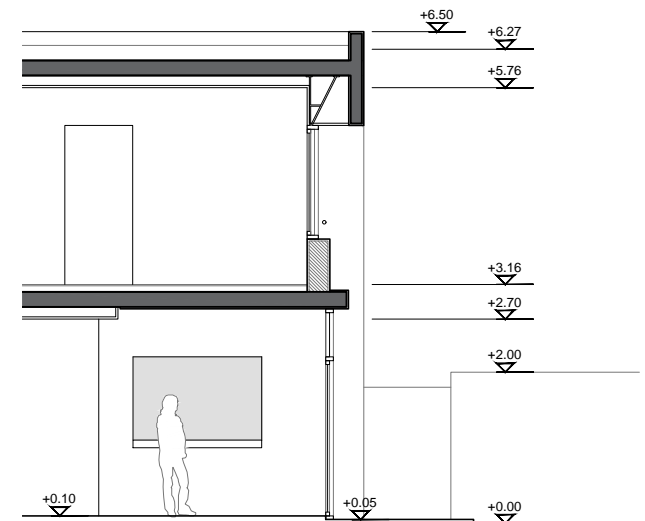


DETALLE 2



DESCRIPCION:

RESUMEN CASAS 2 NÍVELES

ESCALA GRAFICA (1:100):

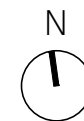

04-02