
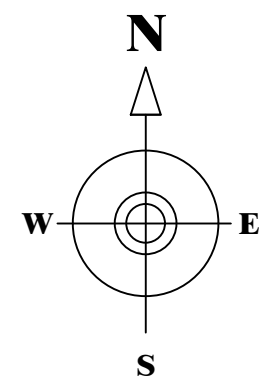


PROYECCIÓN UTM, ZONA 19N				
EST.	RUMBOS	DIST.	ESTE (X)	NORTE (Y)
1	N 60° 55' E	27.14	440474.95	2133875.53
2	N 60° 15' E	25.23	440498.67	2133888.72
3	N 59° 18' E	4.58	440520.57	2133901.24
4	N 58° 45' E	6.07	440524.51	2133903.58
5	N 60° 57' E	10.96	440529.70	2133906.73
6	N 60° 17' E	9.93	440539.28	2133912.05
7	N 54° 19' E	2.62	440547.90	2133916.97
8	N 62° 35' E	3.30	440550.03	2133918.50
9	N 57° 44' E	9.18	440552.96	2133920.02
10	N 52° 55' E	5.95	440560.72	2133924.92
11	N 58° 16' E	3.67	440565.47	2133928.51
12	N 61° 49' E	18.59	440568.59	2133930.44
13	S 34° 50' E	5.57	440584.98	2133939.22
14	S 80° 14' E	3.13	440588.16	2133934.65
15	S 51° 12' E	2.49	440591.24	2133934.12
16	S 17° 35' E	11.26	440593.18	2133932.56
17	S 15° 28' E	9.78	440596.58	2133921.83
18	S 08° 24' E	5.75	440599.19	2133912.40
19	S 03° 32' E	5.85	440600.03	2133906.71
20	S 03° 04' W	12.72	440600.39	2133900.87
21	S 03° 28' W	8.10	440599.71	2133888.17
22	S 07° 30' W	7.75	440599.22	2133880.08
23	S 06° 08' E	16.37	440598.21	2133872.40
24	S 13° 31' E	10.44	440599.96	2133856.12
25	S 10° 58' E	7.78	440602.40	2133845.97
26	S 10° 47' E	4.44	440603.88	2133838.33
27	S 06° 03' W	9.02	440604.71	2133833.97
28	S 04° 20' W	5.83	440603.76	2133825.00
29	S 15° 59' W	31.20	440603.32	2133819.19
30	S 18° 14' W	8.82	440594.73	2133789.20
31	S 10° 47' E	7.81	440591.97	2133780.82
32	S 42° 10' E	3.16	440593.43	2133773.15
33	S 00° 49' E	12.62	440595.55	2133770.81
34	S 01° 36' W	13.23	440595.73	2133758.19
35	S 04° 56' W	9.18	440595.36	2133744.97
36	S 36° 06' W	7.50	440594.57	2133735.82
37	S 55° 47' W	14.86	440590.15	2133729.76
38	S 30° 40' W	14.29	440577.86	2133721.40
39	S 19° 51' W	14.91	440570.57	2133709.11
40	N 63° 45' W	13.20	440565.51	2133695.09
41	N 61° 50' W	5.91	440553.67	2133700.93
42	N 61° 13' W	40.60	440548.46	2133703.72
43	N 02° 41' E	10.27	440512.88	2133723.27
44	N 07° 03' E	19.86	440513.36	2133733.53
45	N 08° 21' E	5.38	440515.80	2133753.24
46	N 50° 10' W	28.51	440516.58	2133758.56
47	N 46° 37' W	6.01	440494.69	2133776.82
48	N 44° 24' W	4.79	440490.32	2133780.95
49	N 10° 03' W	4.99	440486.97	2133784.37
50	N 03° 32' E	16.08	440486.10	2133789.28
51	N 01° 44' E	20.90	440487.09	2133805.33
52	N 14° 31' W	50.94	440487.72	2133826.22

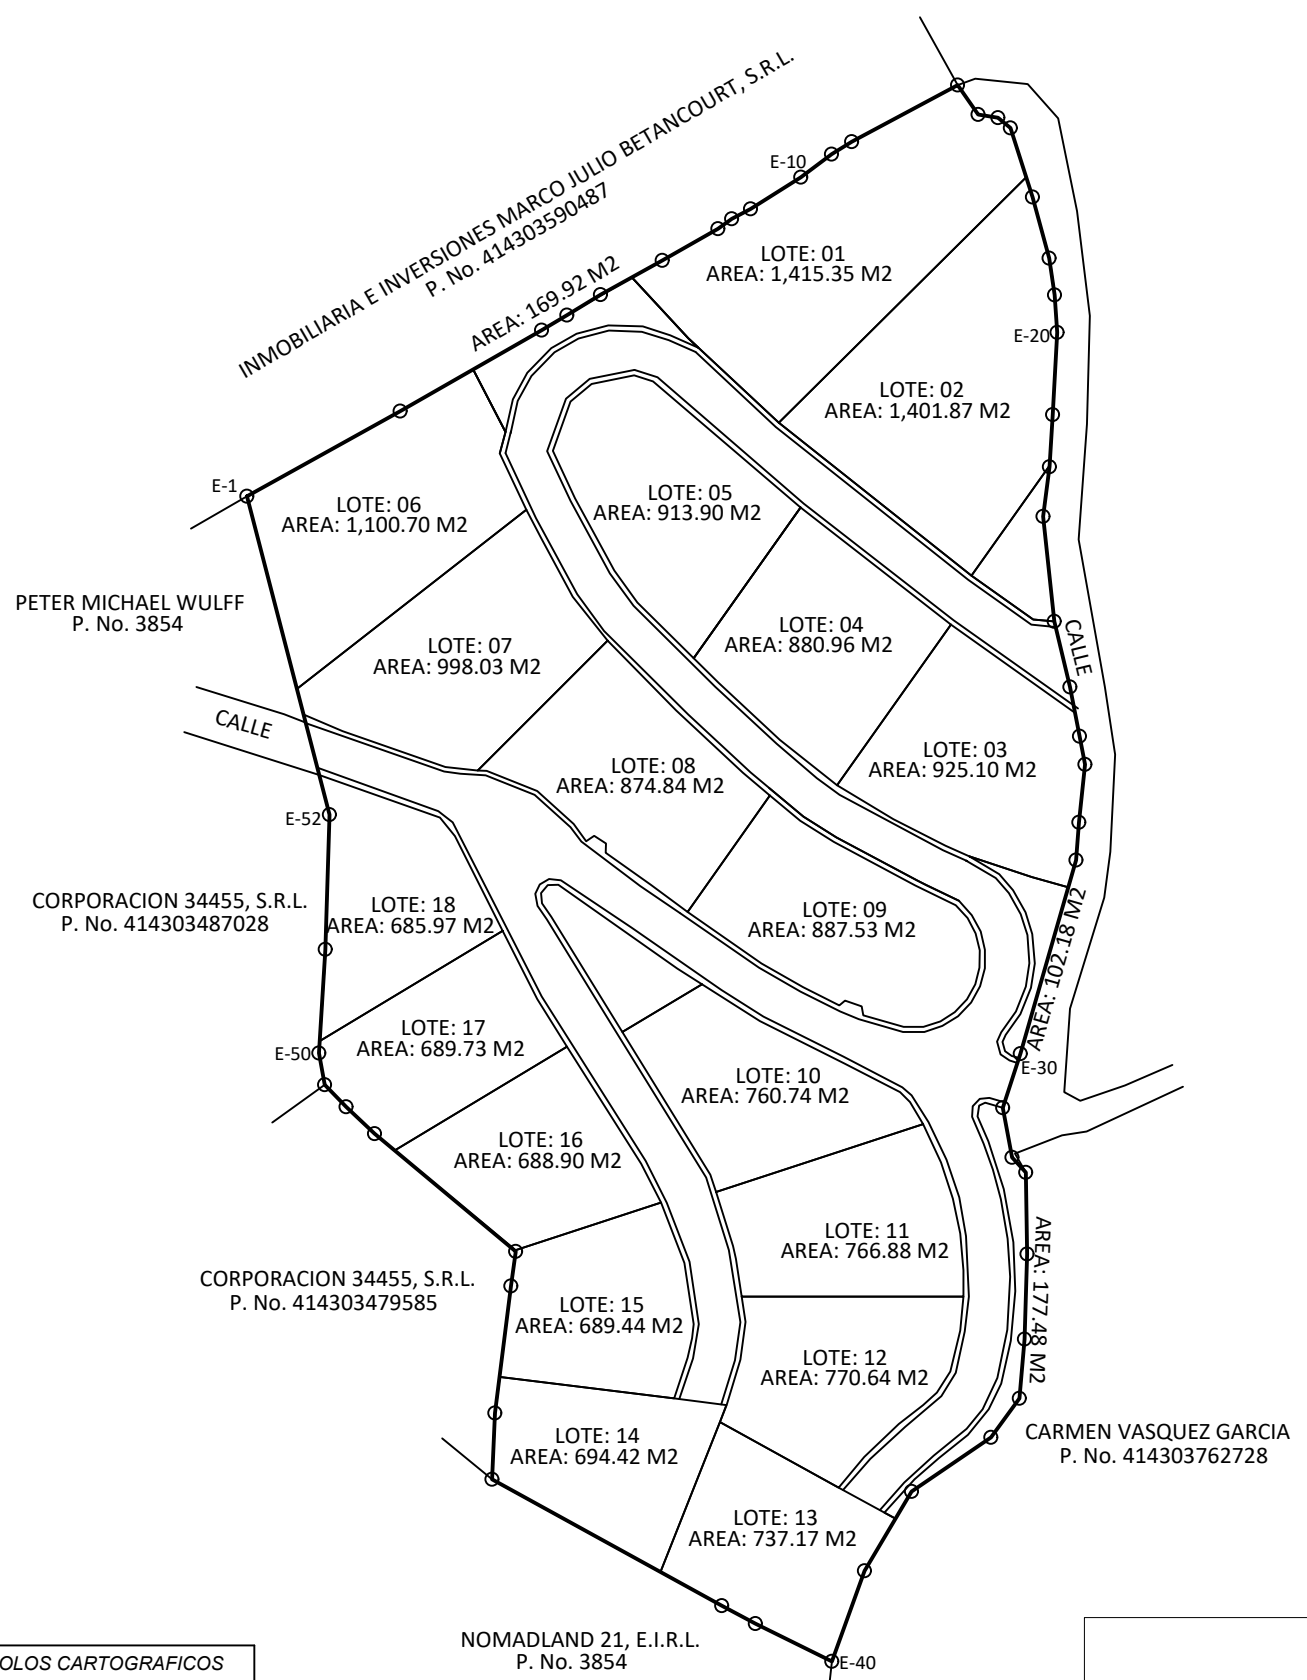

**REPUBLICA DOMINICANA**  
**PODER JUDICIAL**  
**JURISDICCION INMOBILIARIA**  
**DIRECCION REGIONAL DE MENSURAS CATASTRALES**  
**DEPARTAMENTO NORESTE**

**PLANO INDIVIDUAL**

**OPERACION:** COMPROBACION DE AREA

**DESIGNACION CATASTRAL DE ORIGEN No (s):** P. No. 414303584270

**DESIGNACION TEMPORAL No (s):**

**PROVINCIA:** SAMANA

**MUNICIPIO:** LAS TERRENAS

**SECCION:** EL COSON

**LUGAR:** EL COSON

**REFERENCIAS DE UBICACION:**

**SUPERFICIE PARCELA:** 20,973.25 M2. **ESCALA:** 1: 1200

<b>OBSERVACIONES:</b>	<b>No. de Lamina</b>
	1 / 1

**DESIGNACION CATASTRAL POSICIONAL:**

Yo certifico haber realizado en el terreno conforme a lo dispuesto en el Reglamento General de Mensuras Catastrales.

Yo certifico de conformidad a lo dispuesto en el Reglamento General de Mensuras Catastrales.

**YOVANNY NUÑEZ PEÑA**  
Agrimensor  
CODIA: 27083

Fecha y Firma del Director  
Direccion Regional de Mensuras Catastrales  
Departamento Noreste

SIMBOLOS CARTOGRAFICOS	
○	VERTICE
- · - · - · -	LIMITE DE DERECHO
- x - x - x -	ALAMBRADA
▨▨▨▨	PARED DE BLOCK

NOTA: ESTE LEVANTAMIENTO FUE REALIZADO CON EL METODO RTK (NTRIP), PARA LOS VERTICES DE LAS PARCELAS Y LOS PG.

